



**PŮDORYS
ZPEVNĚNÝCH PLOCH
M 1:200**



JMÉNO		PODPIS		ZMOTOMITEL	
HIP	Ing. Zdeněk Oulehla				
ZODP. PROJEKTANT	Ing. Tomáš Vachuška				
KRESLIL	Ing. Tomáš Vachuška				
KONTROLOVAL	Ing. Zdeněk Oulehla				
ÚPRAVA VLEČKY SAKO BRNO, A.S.				STUPEŇ 08/2023 DATUM FORMÁT 8x44 MĚŘÍTKO 1:200 ČÍSLO ZAKÁZKY ARCHIVNÍ ČÍSLO	
PŮDORYS ZPEVNĚNÝCH PLOCH				ČÁST DOCUMENTACE ČÍSLO FILÓHY 5 ČÍSLO VÝTIŠKU	
INVESTOR	SAKO Brno, a.s. Jedovnická 2, 628 00 Brno				