




PŮDORYS / LAYOUT ±0,000

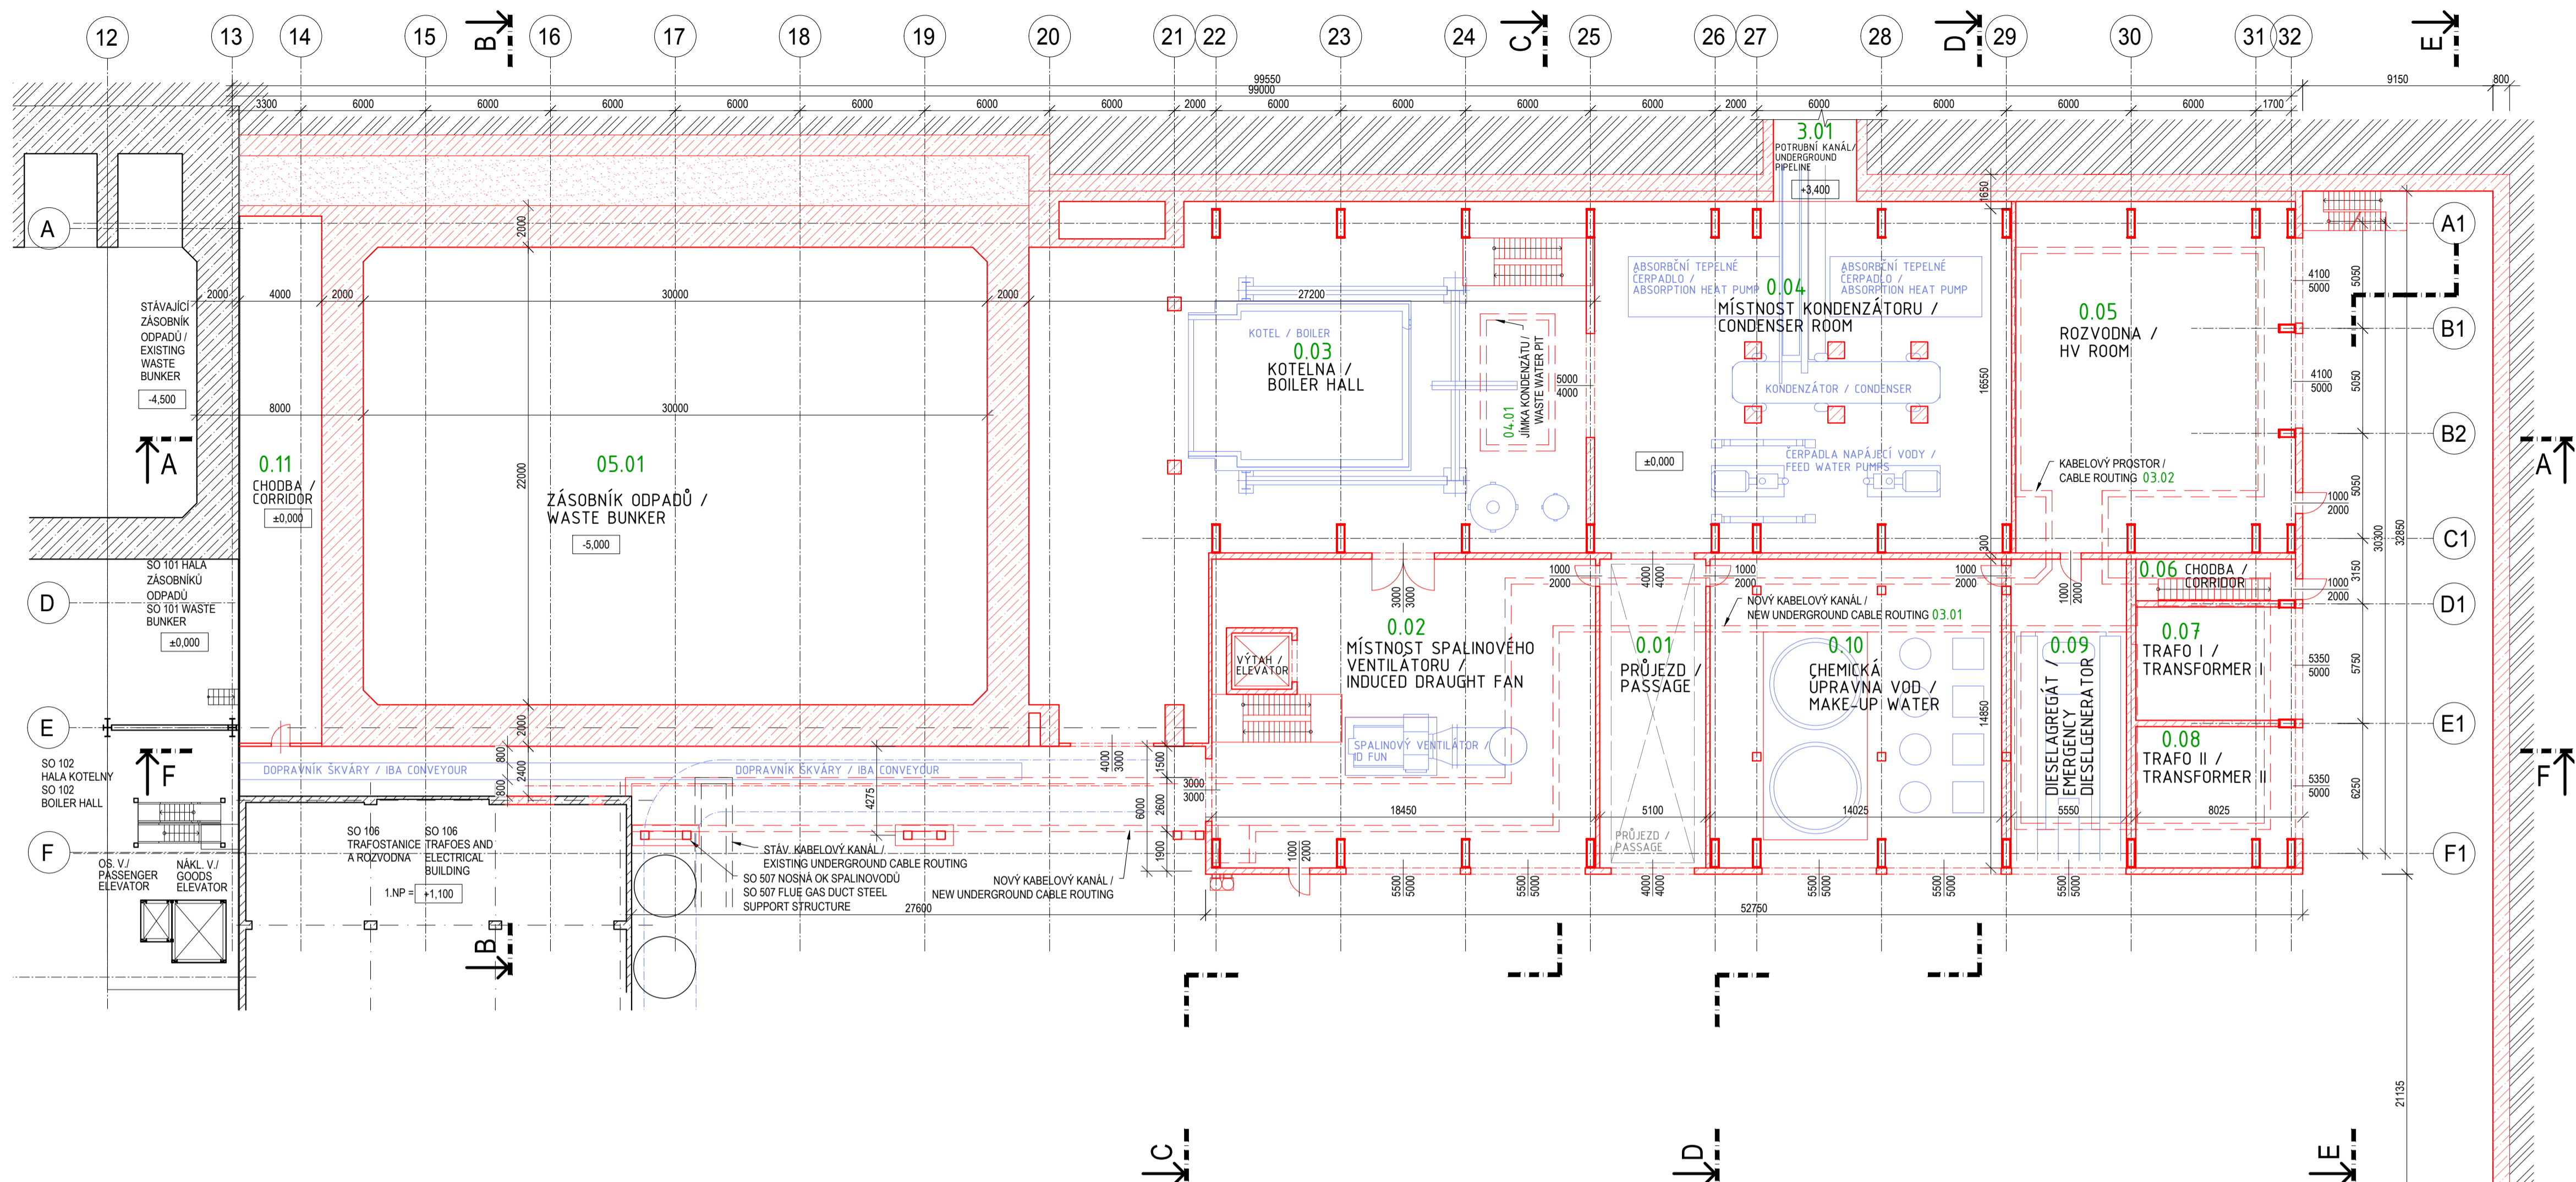

PŮDORYS / LAYOUT +7,000

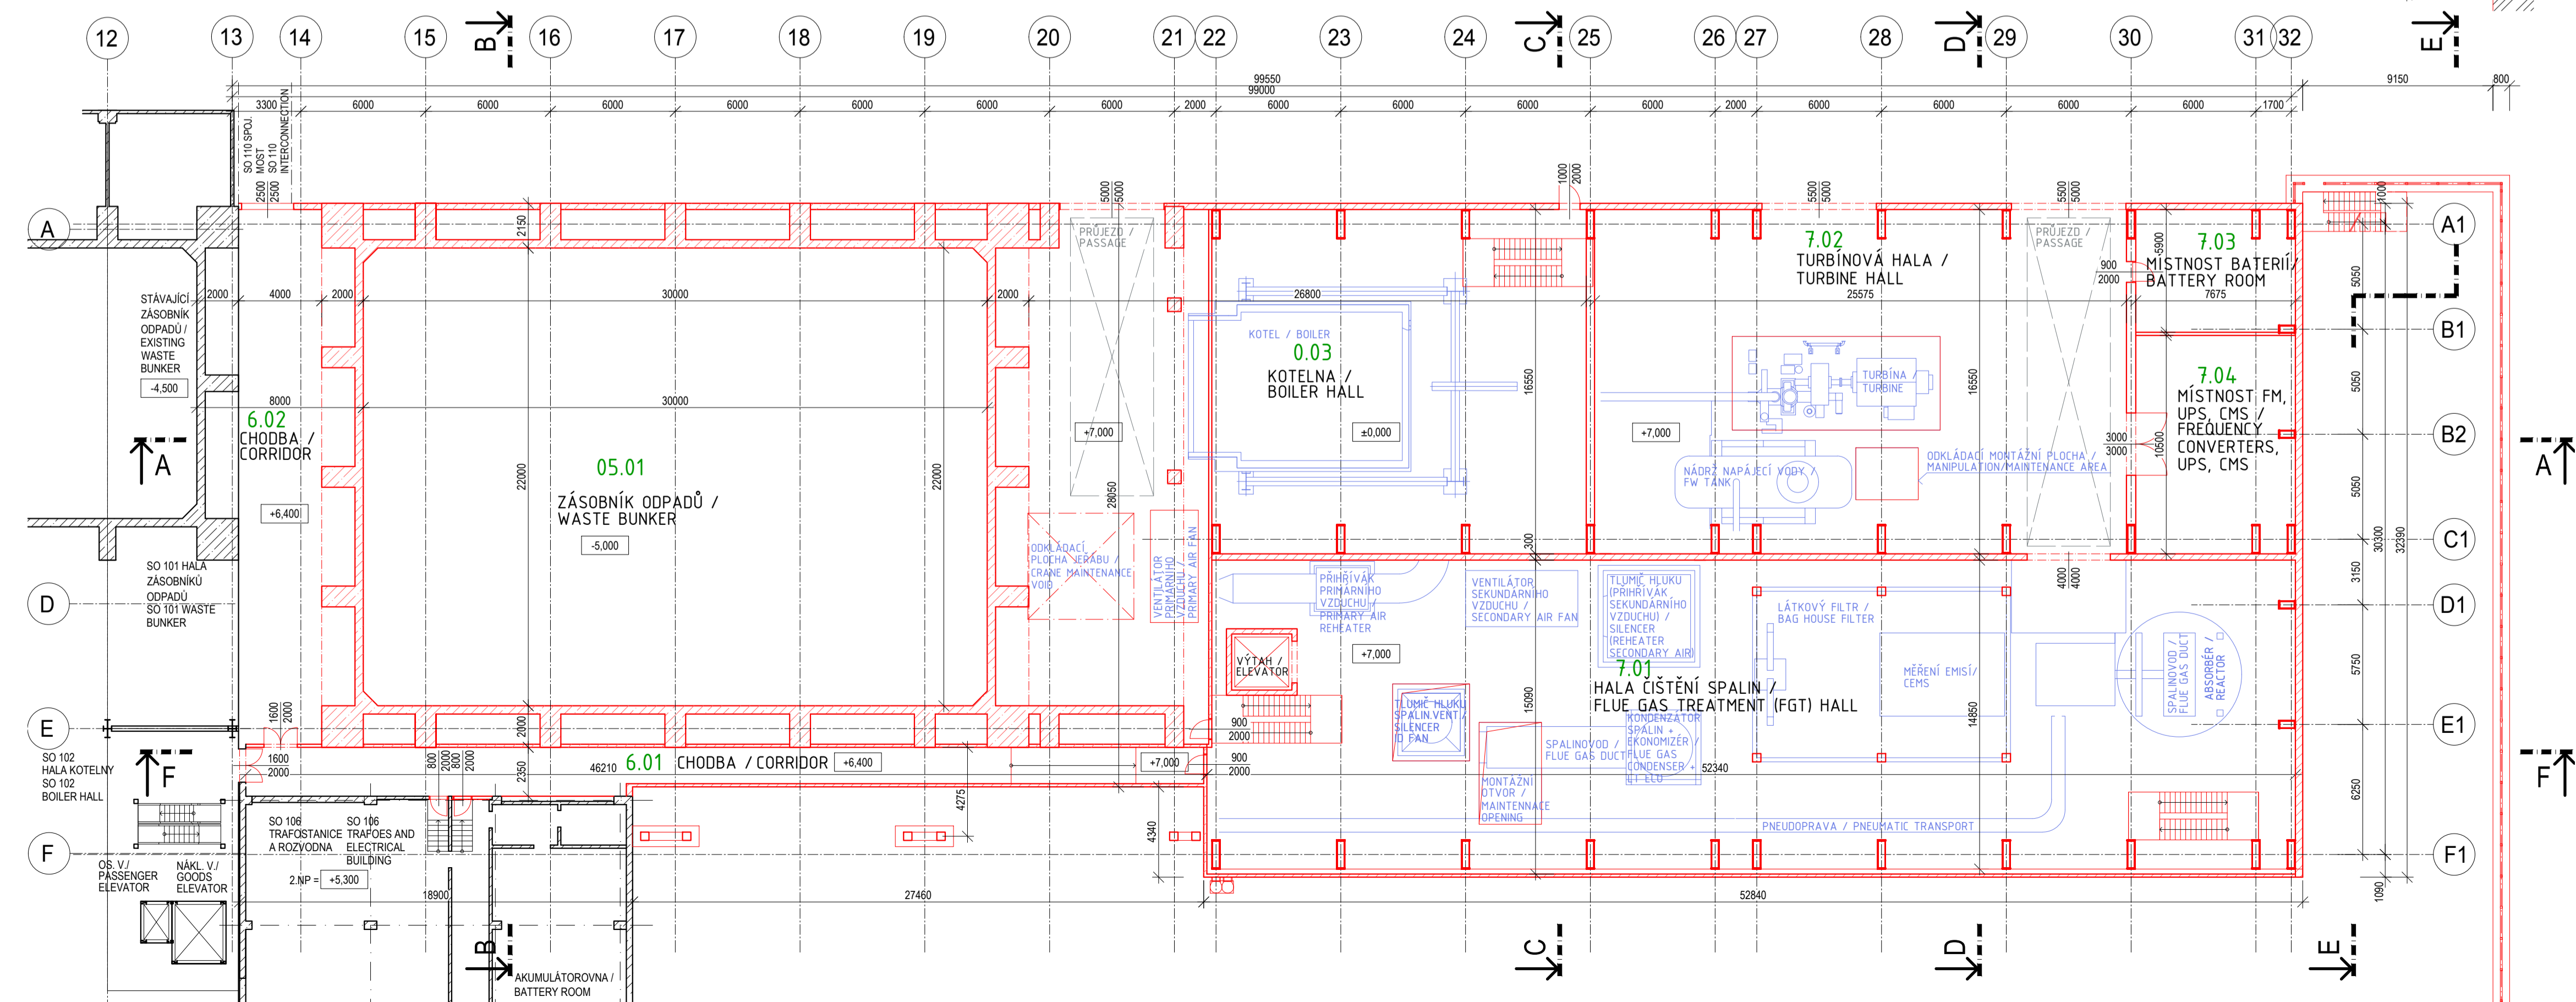

OBJEKTOVÉ SCHÉMA / OBJECT'S SCHEME

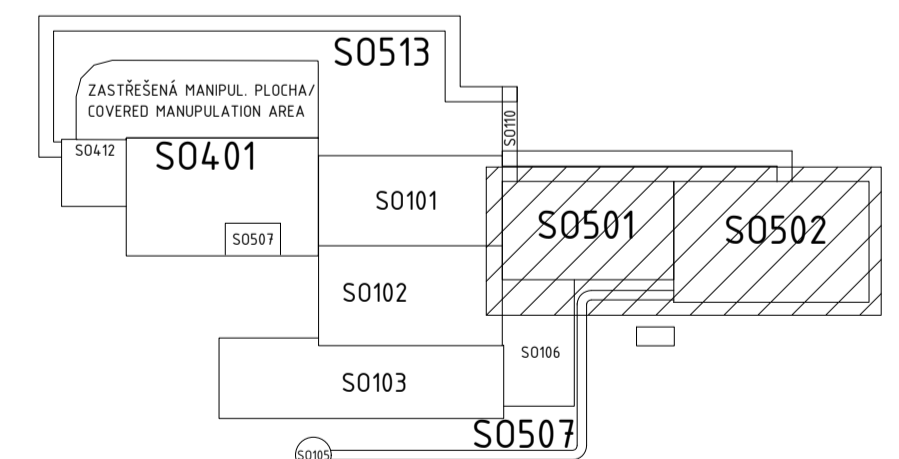

LEGENDA

STÁVAJÍCÍ KONSTRUKCE / TERÉN
NOVÉ KONSTRUKCE
NOVÉ TECHNOLOG. ZAŘÍZENÍ

EXISTING CONSTRUCTIONS/GROUND
NEW CONSTRUCTIONS
NEW TECHNOLOGICAL EQUIPMENT

0 4 8 12 16 20 m

M 1:200

Stavba/ **Odpadové hospodářství Brno II - Linka K1**

Job: 0,000 = 248,15 m n. m. (Bpv)

Investor/ SAKO Brno, a.s.,
Investor: Jedovnická 424/2,
628 00 Brno

Měřítka/Scale: 1:200 Datum/Date: 02/2021


Zhotovitel/ Complex Project, s.r.o.,
Contractor: Svatopetrská 35/7,
617 00 Brno

Název/ **PŮDORYSY ±0,000 A +7,000 /**
Title: **LAYOUTS ±0,000 AND +7,000**


Č. dokumentu/ No.: CPX-42-2020-TP-005- 0

Rev.: 0


PŮDORYS / LAYOUT +20,500

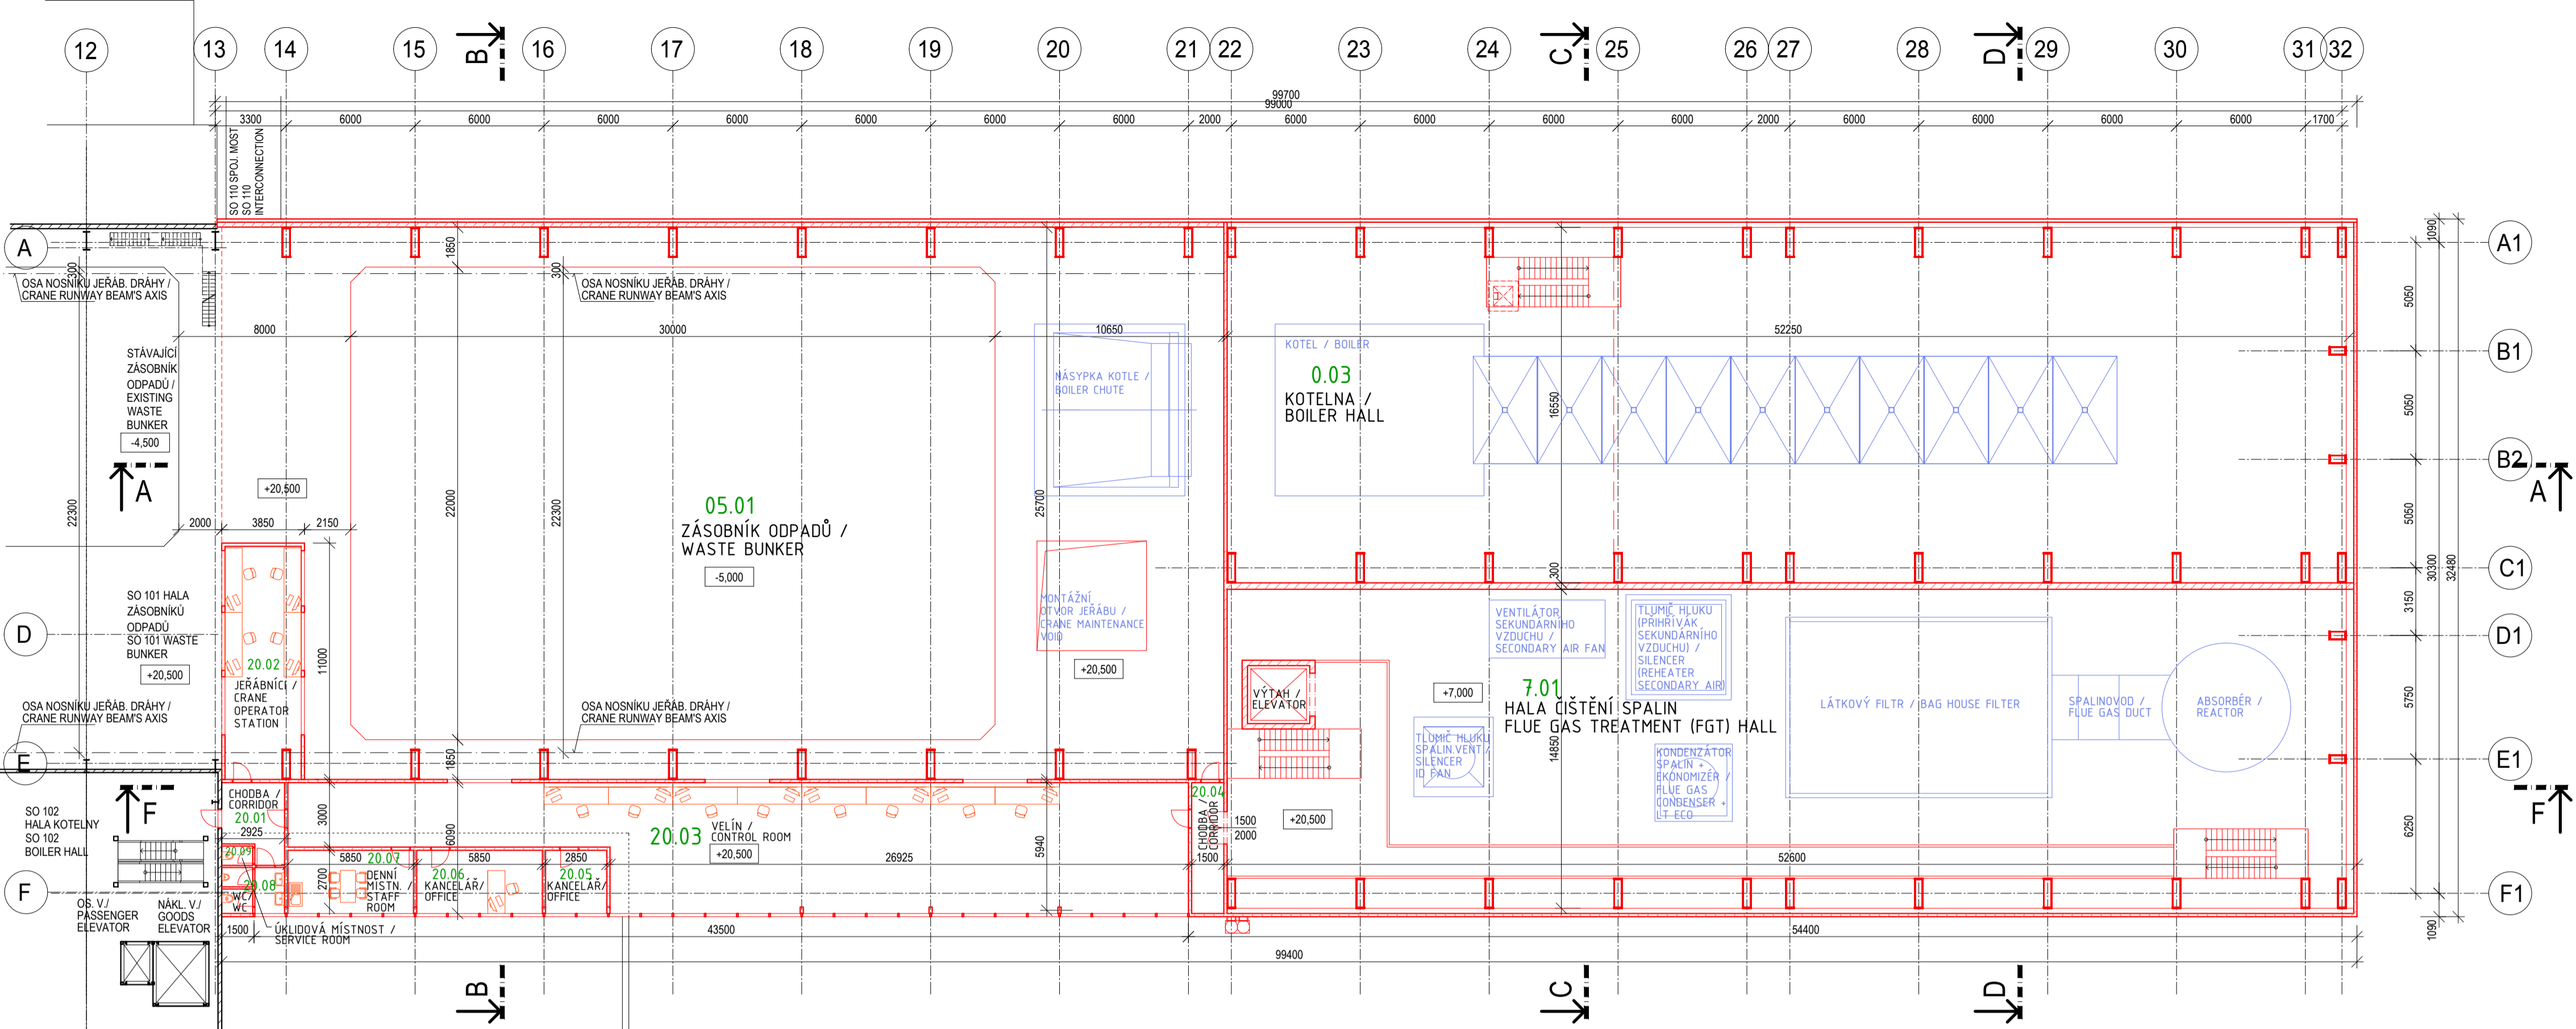


PŮDORYS / LAYOUT +25,270

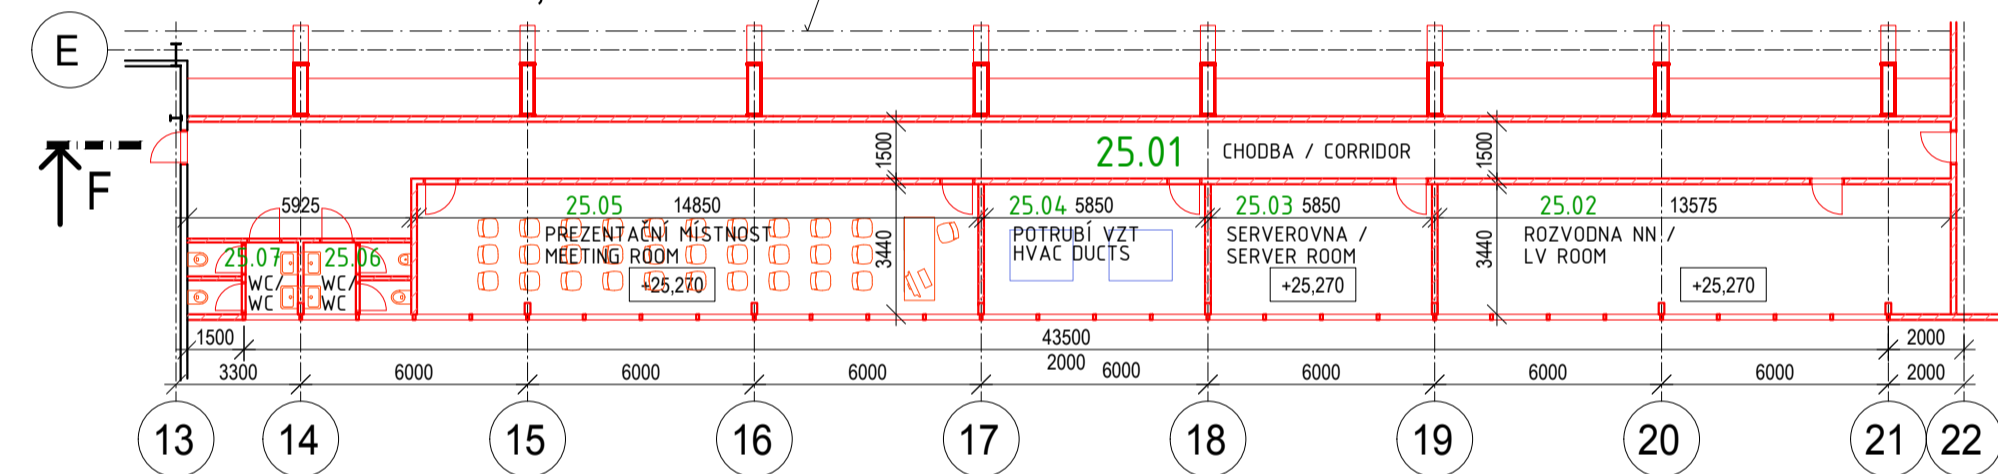


PŮDORYS / LAYOUT +30,520

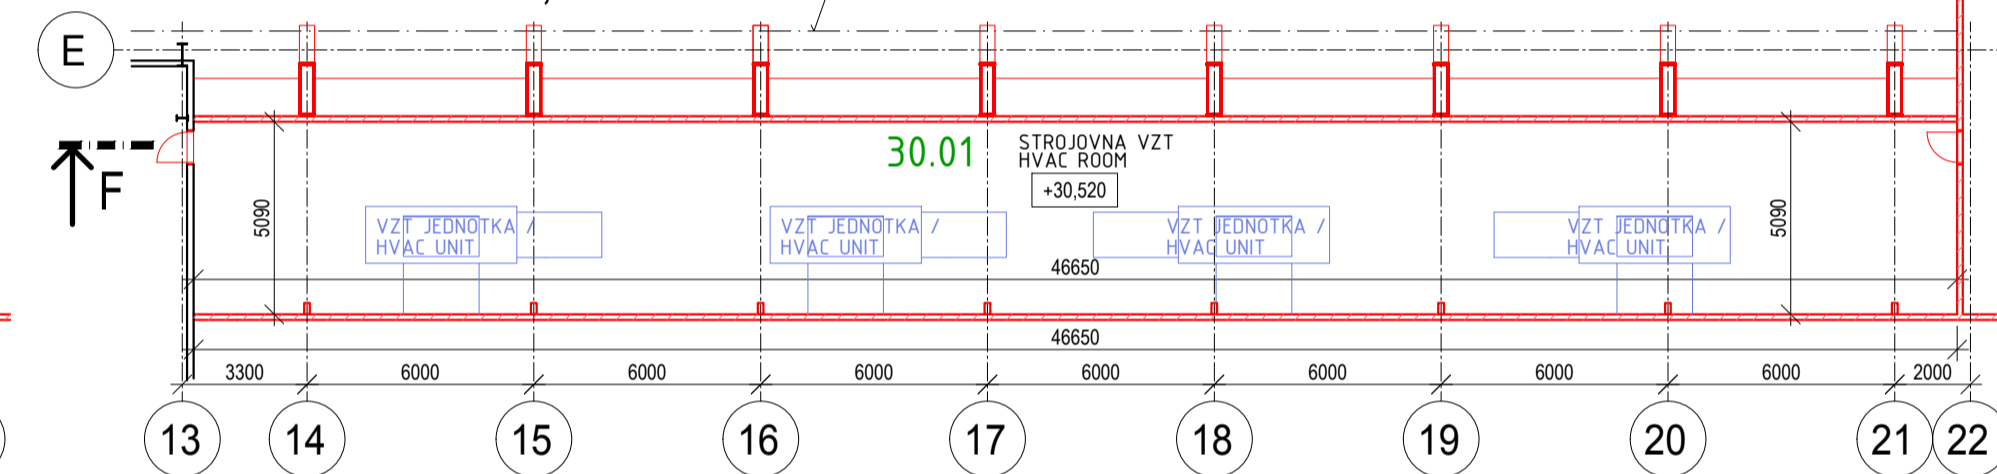

PŮDORYS STŘECHY / LAYOUT ROOF

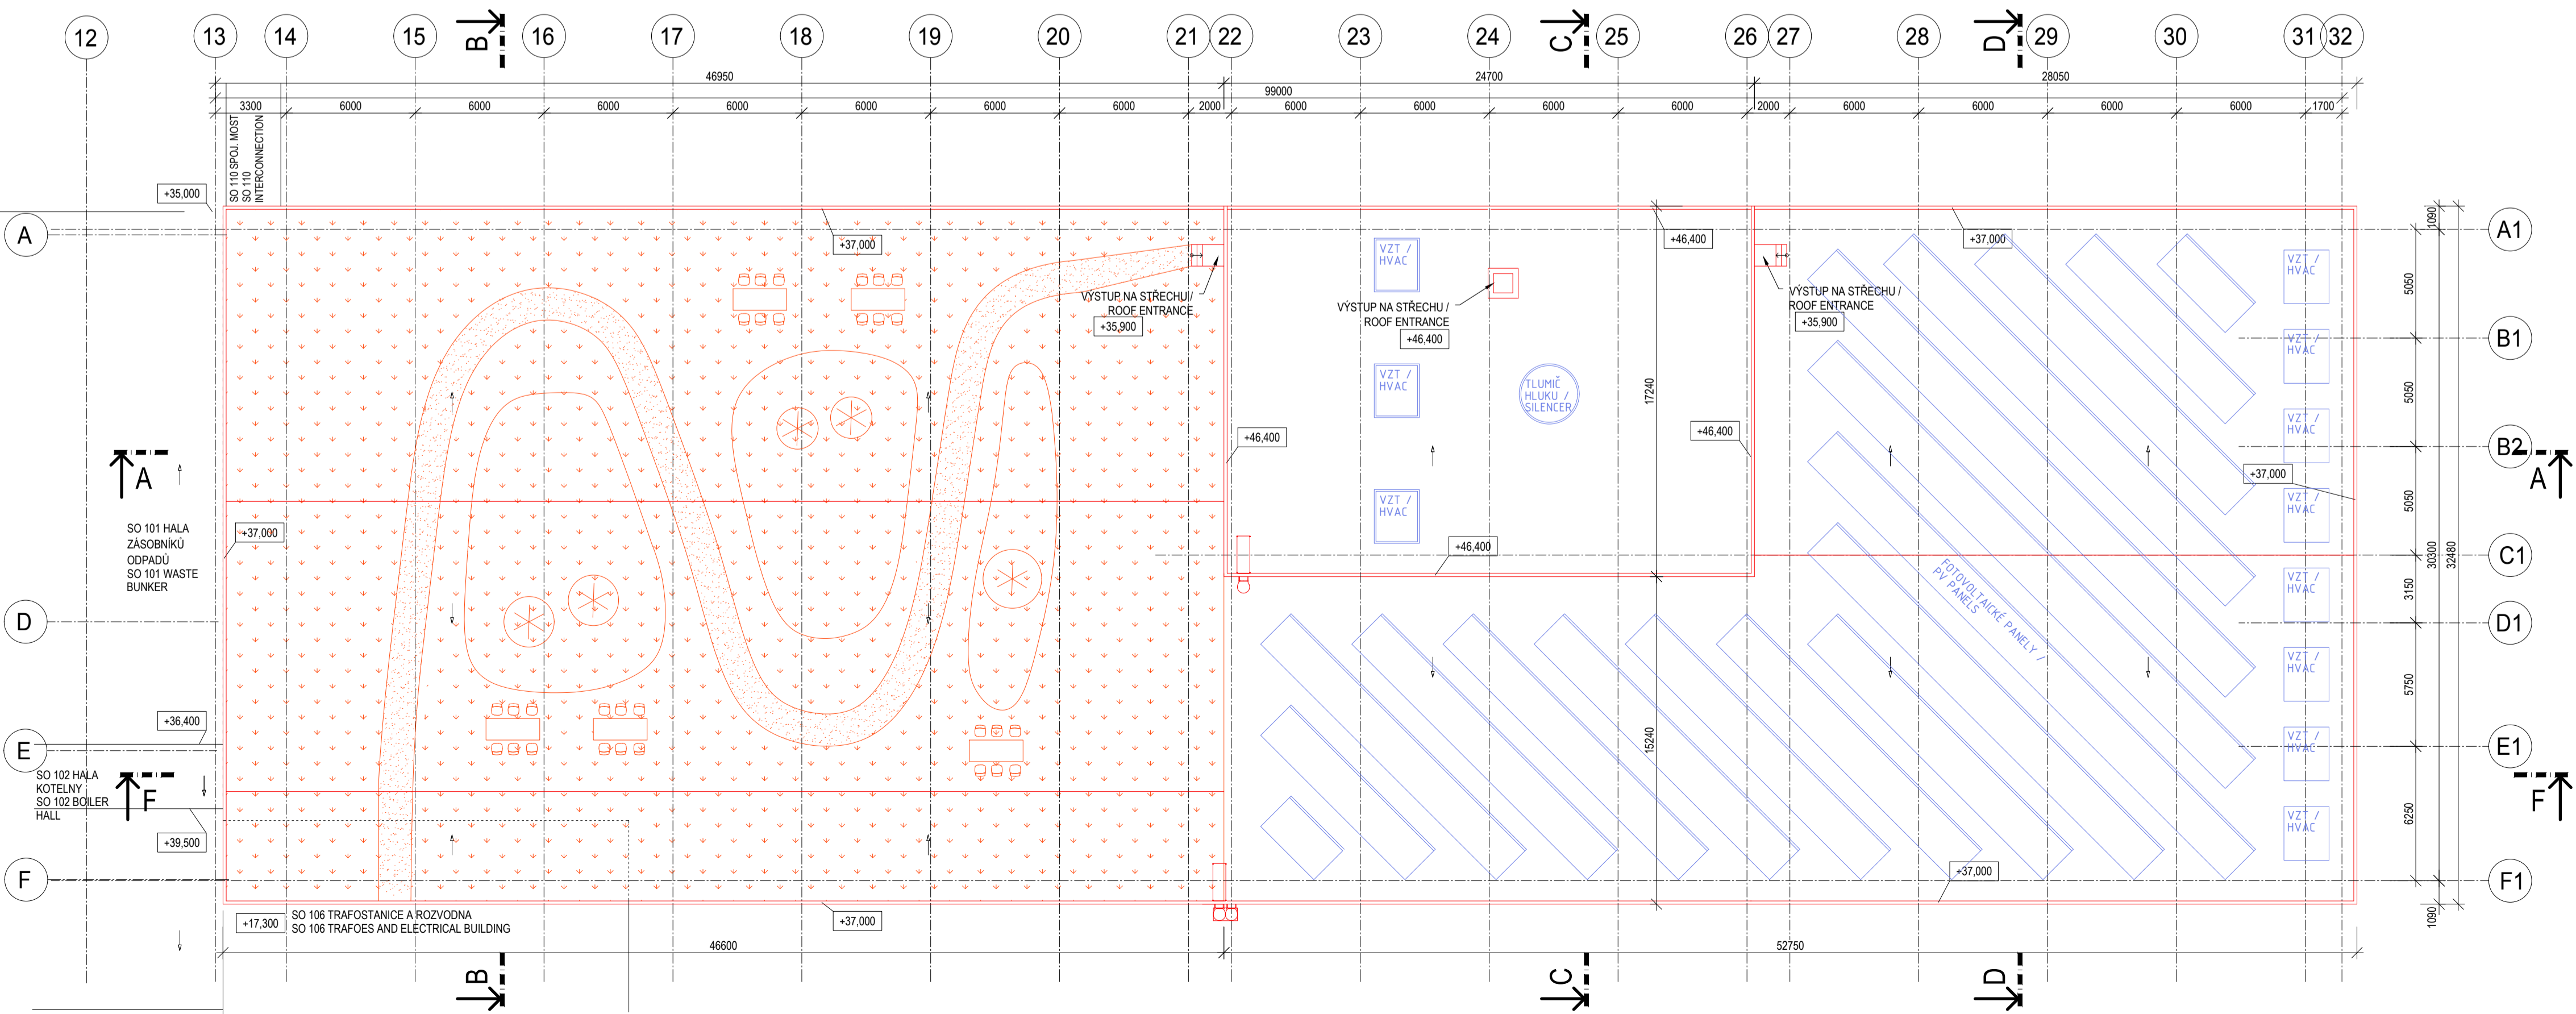

OBJEKTOVÉ SCHÉMA / OBJECT'S SCHEME

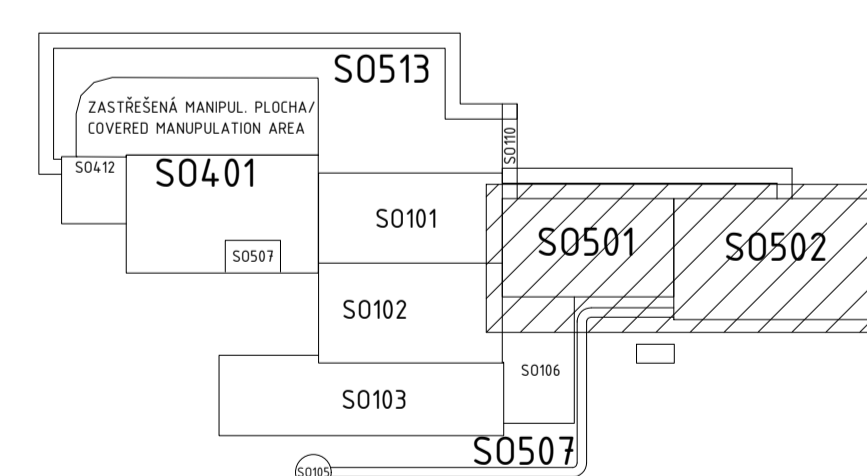

- LEGENDA
- STÁVAJÍCÍ KONSTRUKCE / TERÉN
 - NOVÉ KONSTRUKCE
 - NOVÉ TECHNOLOG. ZAŘÍZENÍ
 - EXISTING CONSTRUCTIONS/GROUND
 - NEW CONSTRUCTIONS
 - NEW TECHNOLOGICAL EQUIPMENT


Stavba/ Job: Odpadové hospodářství Brno II - Linka K1
0,000 = 248,15 m n. m. (Bpv)
Investor/ SAKO Brno, a.s.,
Investor: Jedovnická 4247/2,
628 00 Brno

Měřítka/Scale: 1:200
Datum/Date: 02/2021
Zhotovitel/ Complex Project, s.r.o.,
Contractor: Svatopetrská 35/7,
617 00 Brno


Název/ PŮDORYSY +20,500, +25,270, +30,520 A STŘECHY /
Title: LAYOUTS 20,500, +25,270, +30,520 AND ROOF

Č. dokumentu/ No.: CPX-42-2020-TP-006-
Rev.: 0


ŘEZ A-A
SECTION A-A

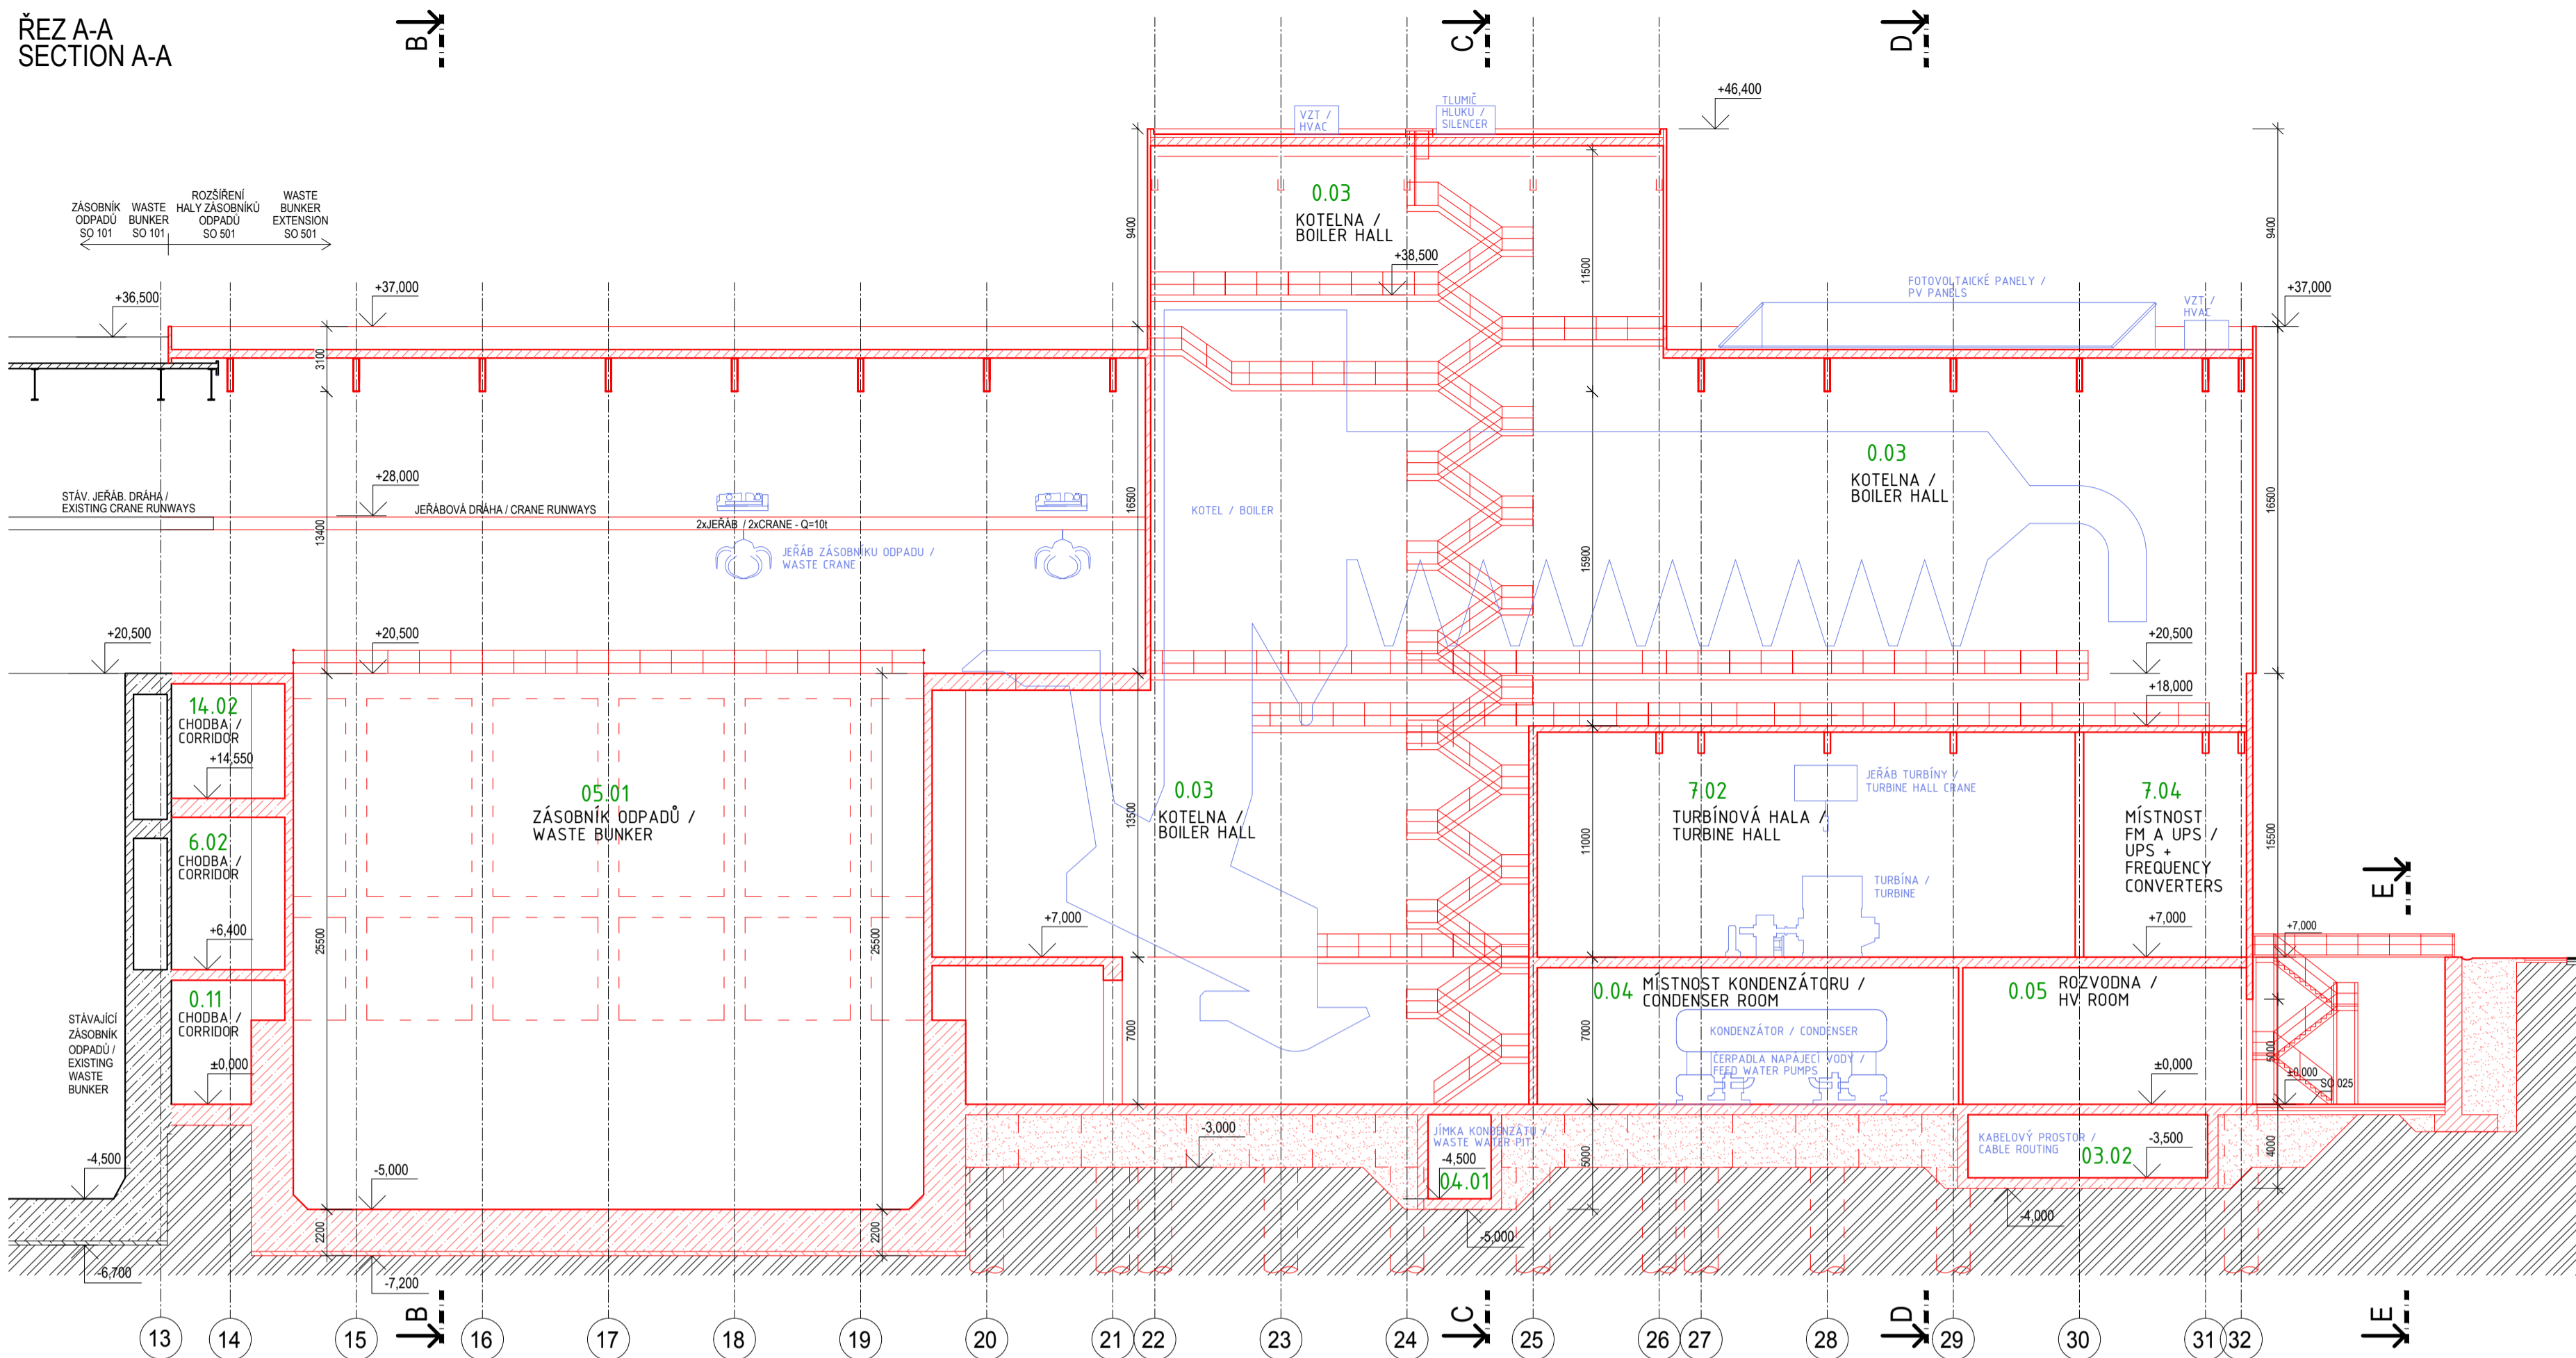

ŘEZ F-F
SECTION F-F

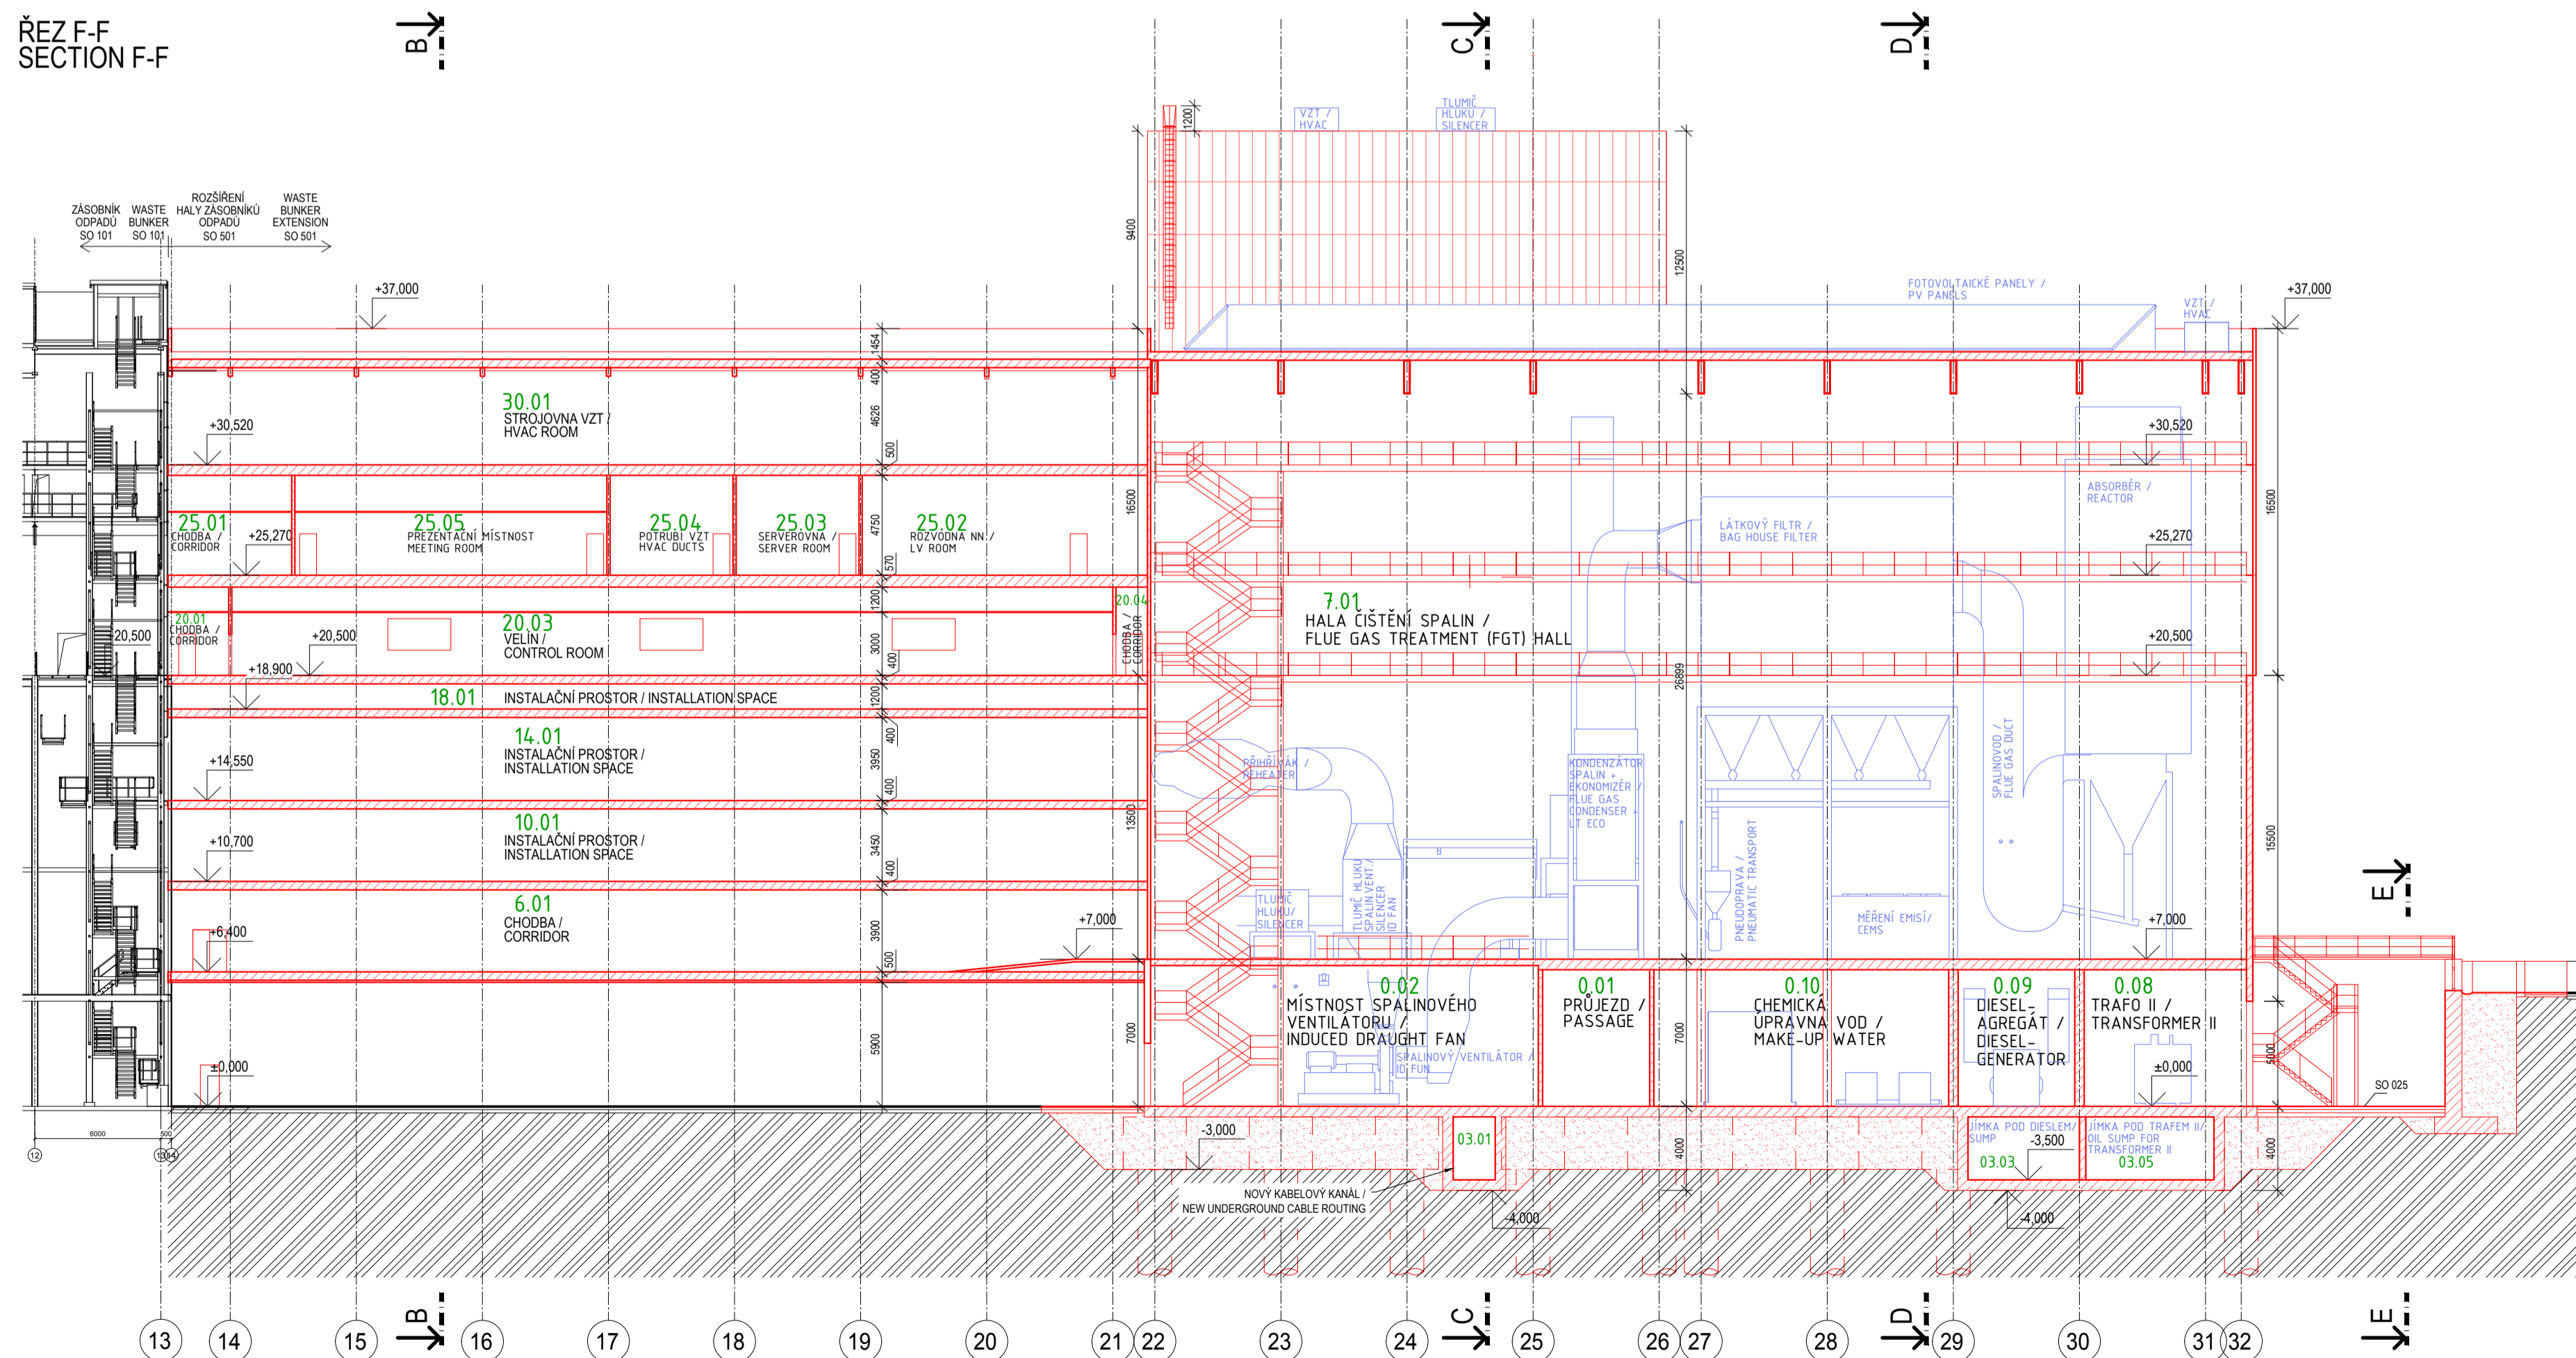

OBJEKTOVÉ SCHÉMA / OBJECT'S SCHEME

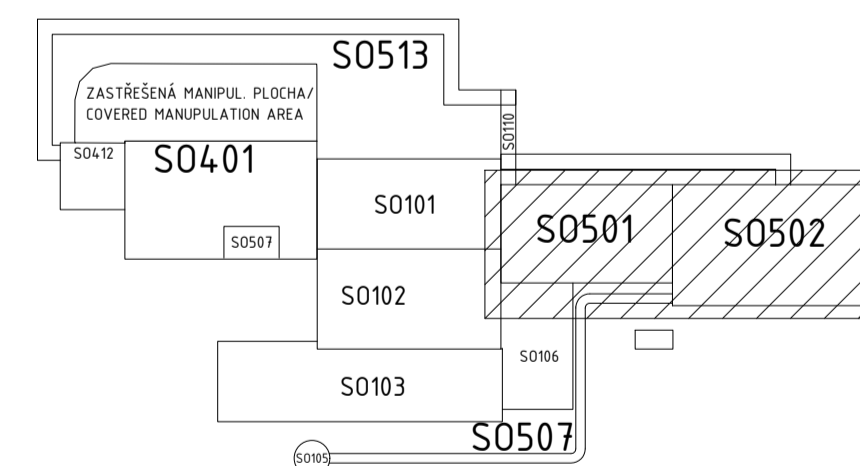


LEGENDA

- STÁVAJÍCÍ KONSTRUKCE / TERÉN
- NOVÉ KONSTRUKCE
- NOVÉ TECHNOLOG. ZAŘÍZENÍ
- STÁVAJÍCÍ TERÉN


LEGENDA

- EXISTING CONSTRUCTIONS/GROUND
- NEW CONSTRUCTIONS
- NEW TECHNOLOGICAL EQUIPMENT
- EXISTING TERRAIN

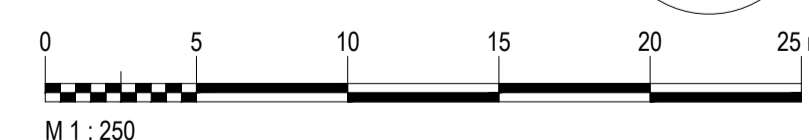


Stavba/Job: Odpadové hospodářství Brno II – Linka K1				
0,000 = 248,15 m n. m. (Bpv)		Měřítko/Scale: 1:250	Datum/Date: 02/2021	
Investor/ SAKO Brno, a.s., Investor: Jedovnická 4247/2, 628 00 Brno		Zhotovitel/ Contractor: Complex Project, s.r.o., Svatopetrská 35/7, 617 00 Brno		
				
Název/Title: ŘEZY A, F / SECTIONS A, F		Č. dokumentu/ No.: CPX-42-2020-TP-007-		Rev.: 0


ŘEZ B-B
SECTION B-B

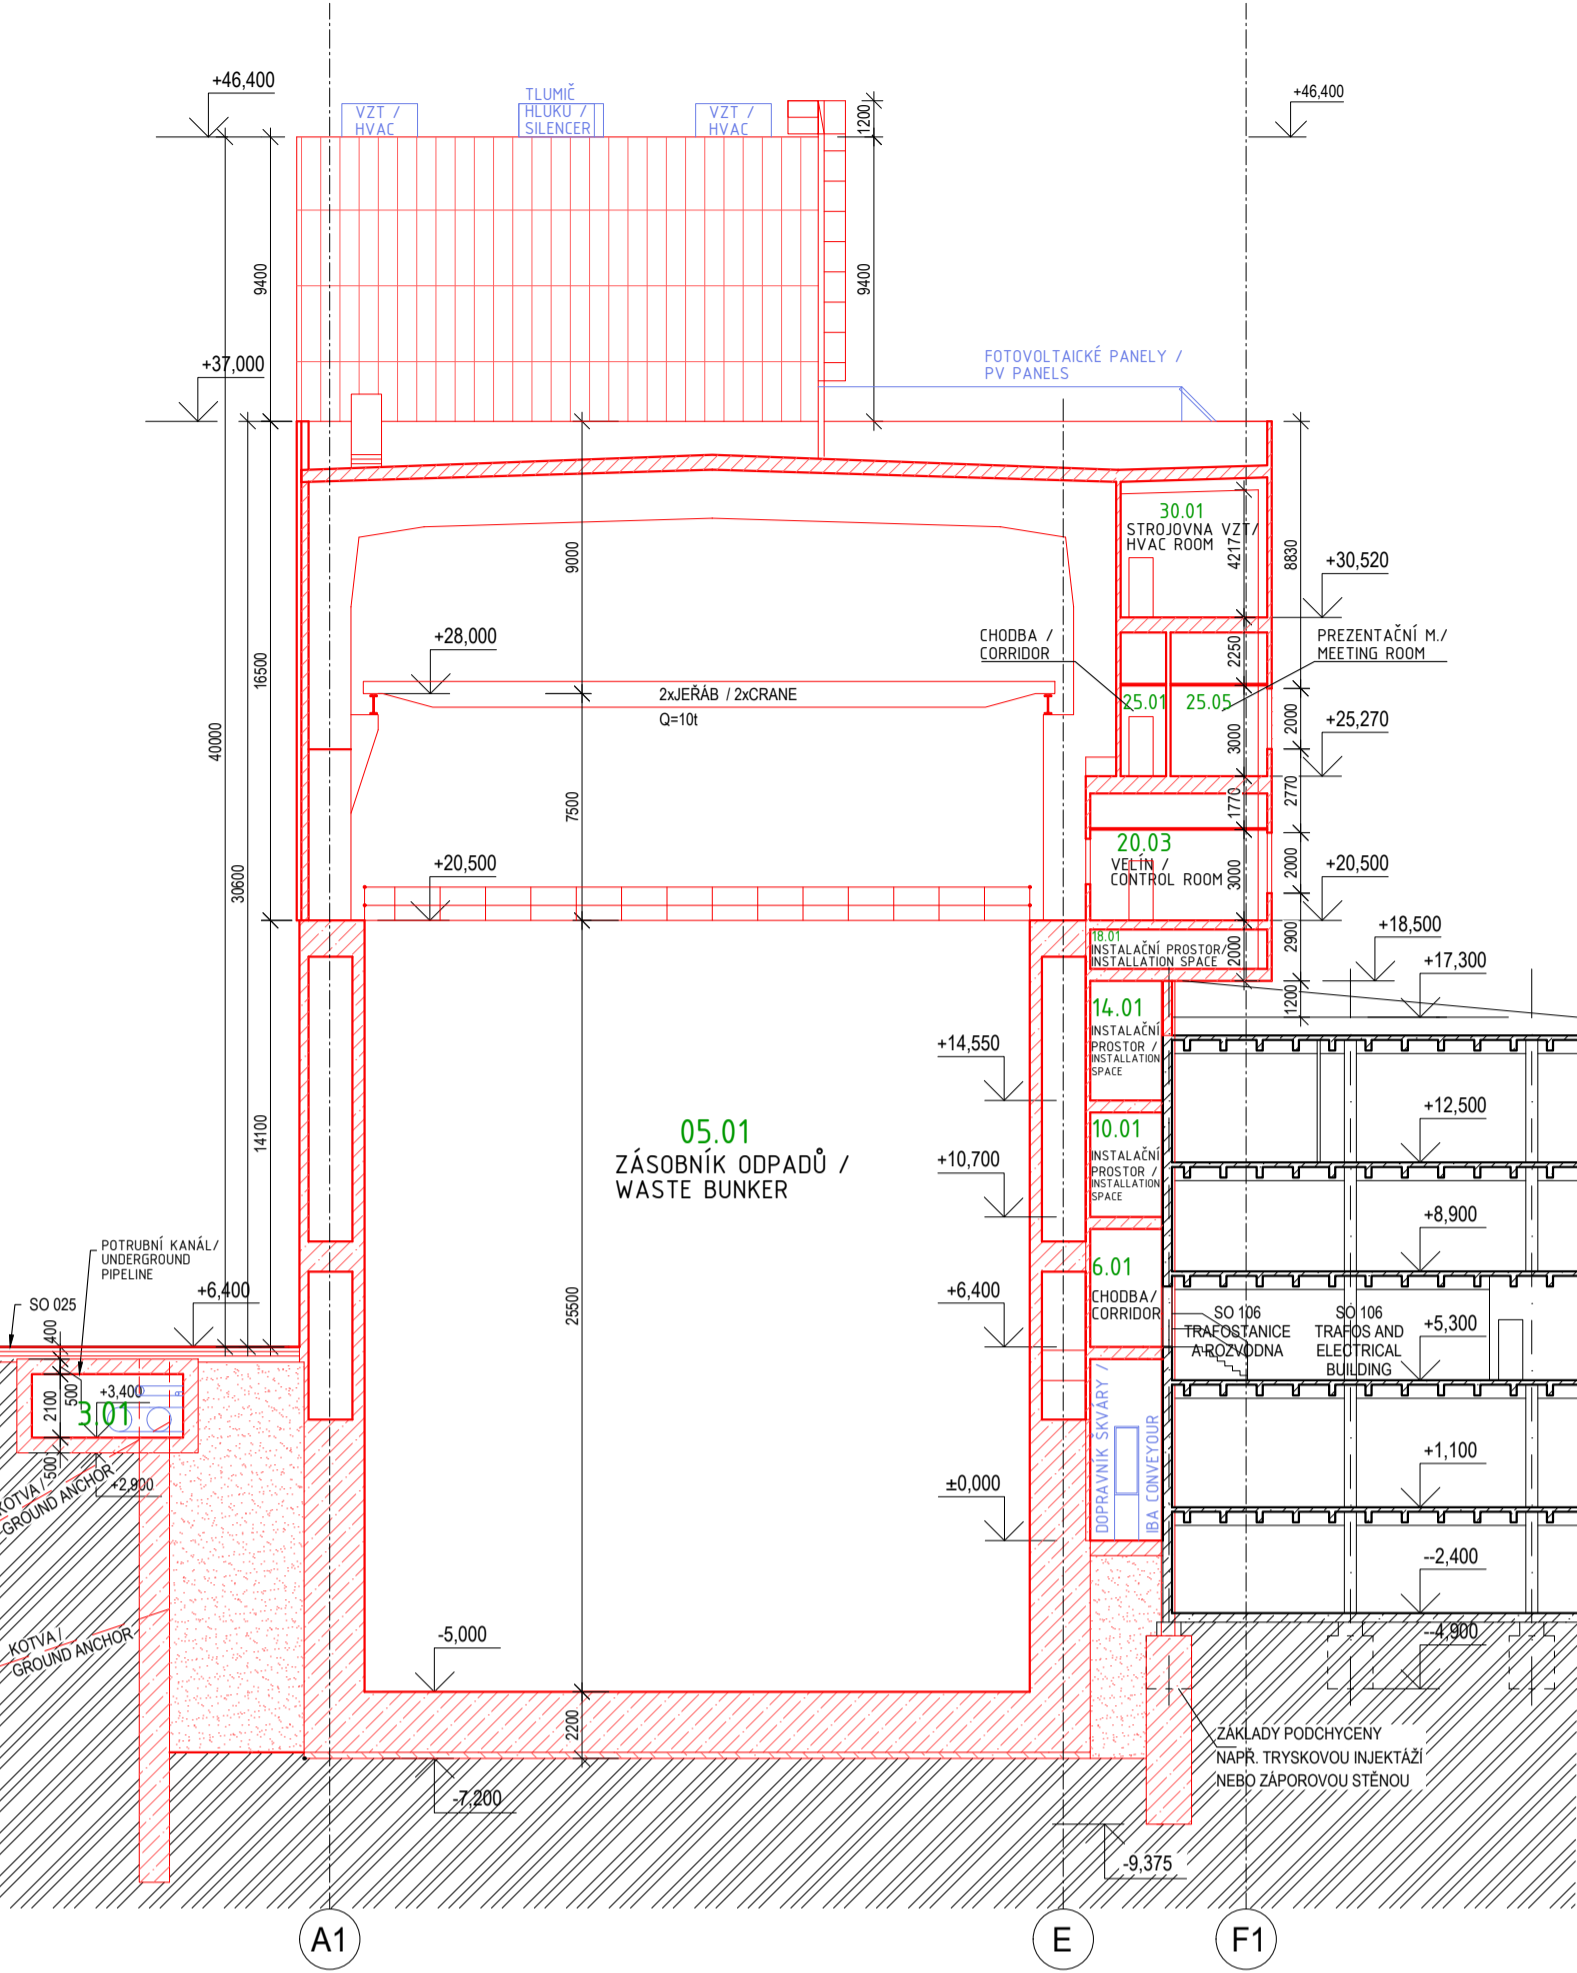


ŘEZ D-D
SECTION D-D

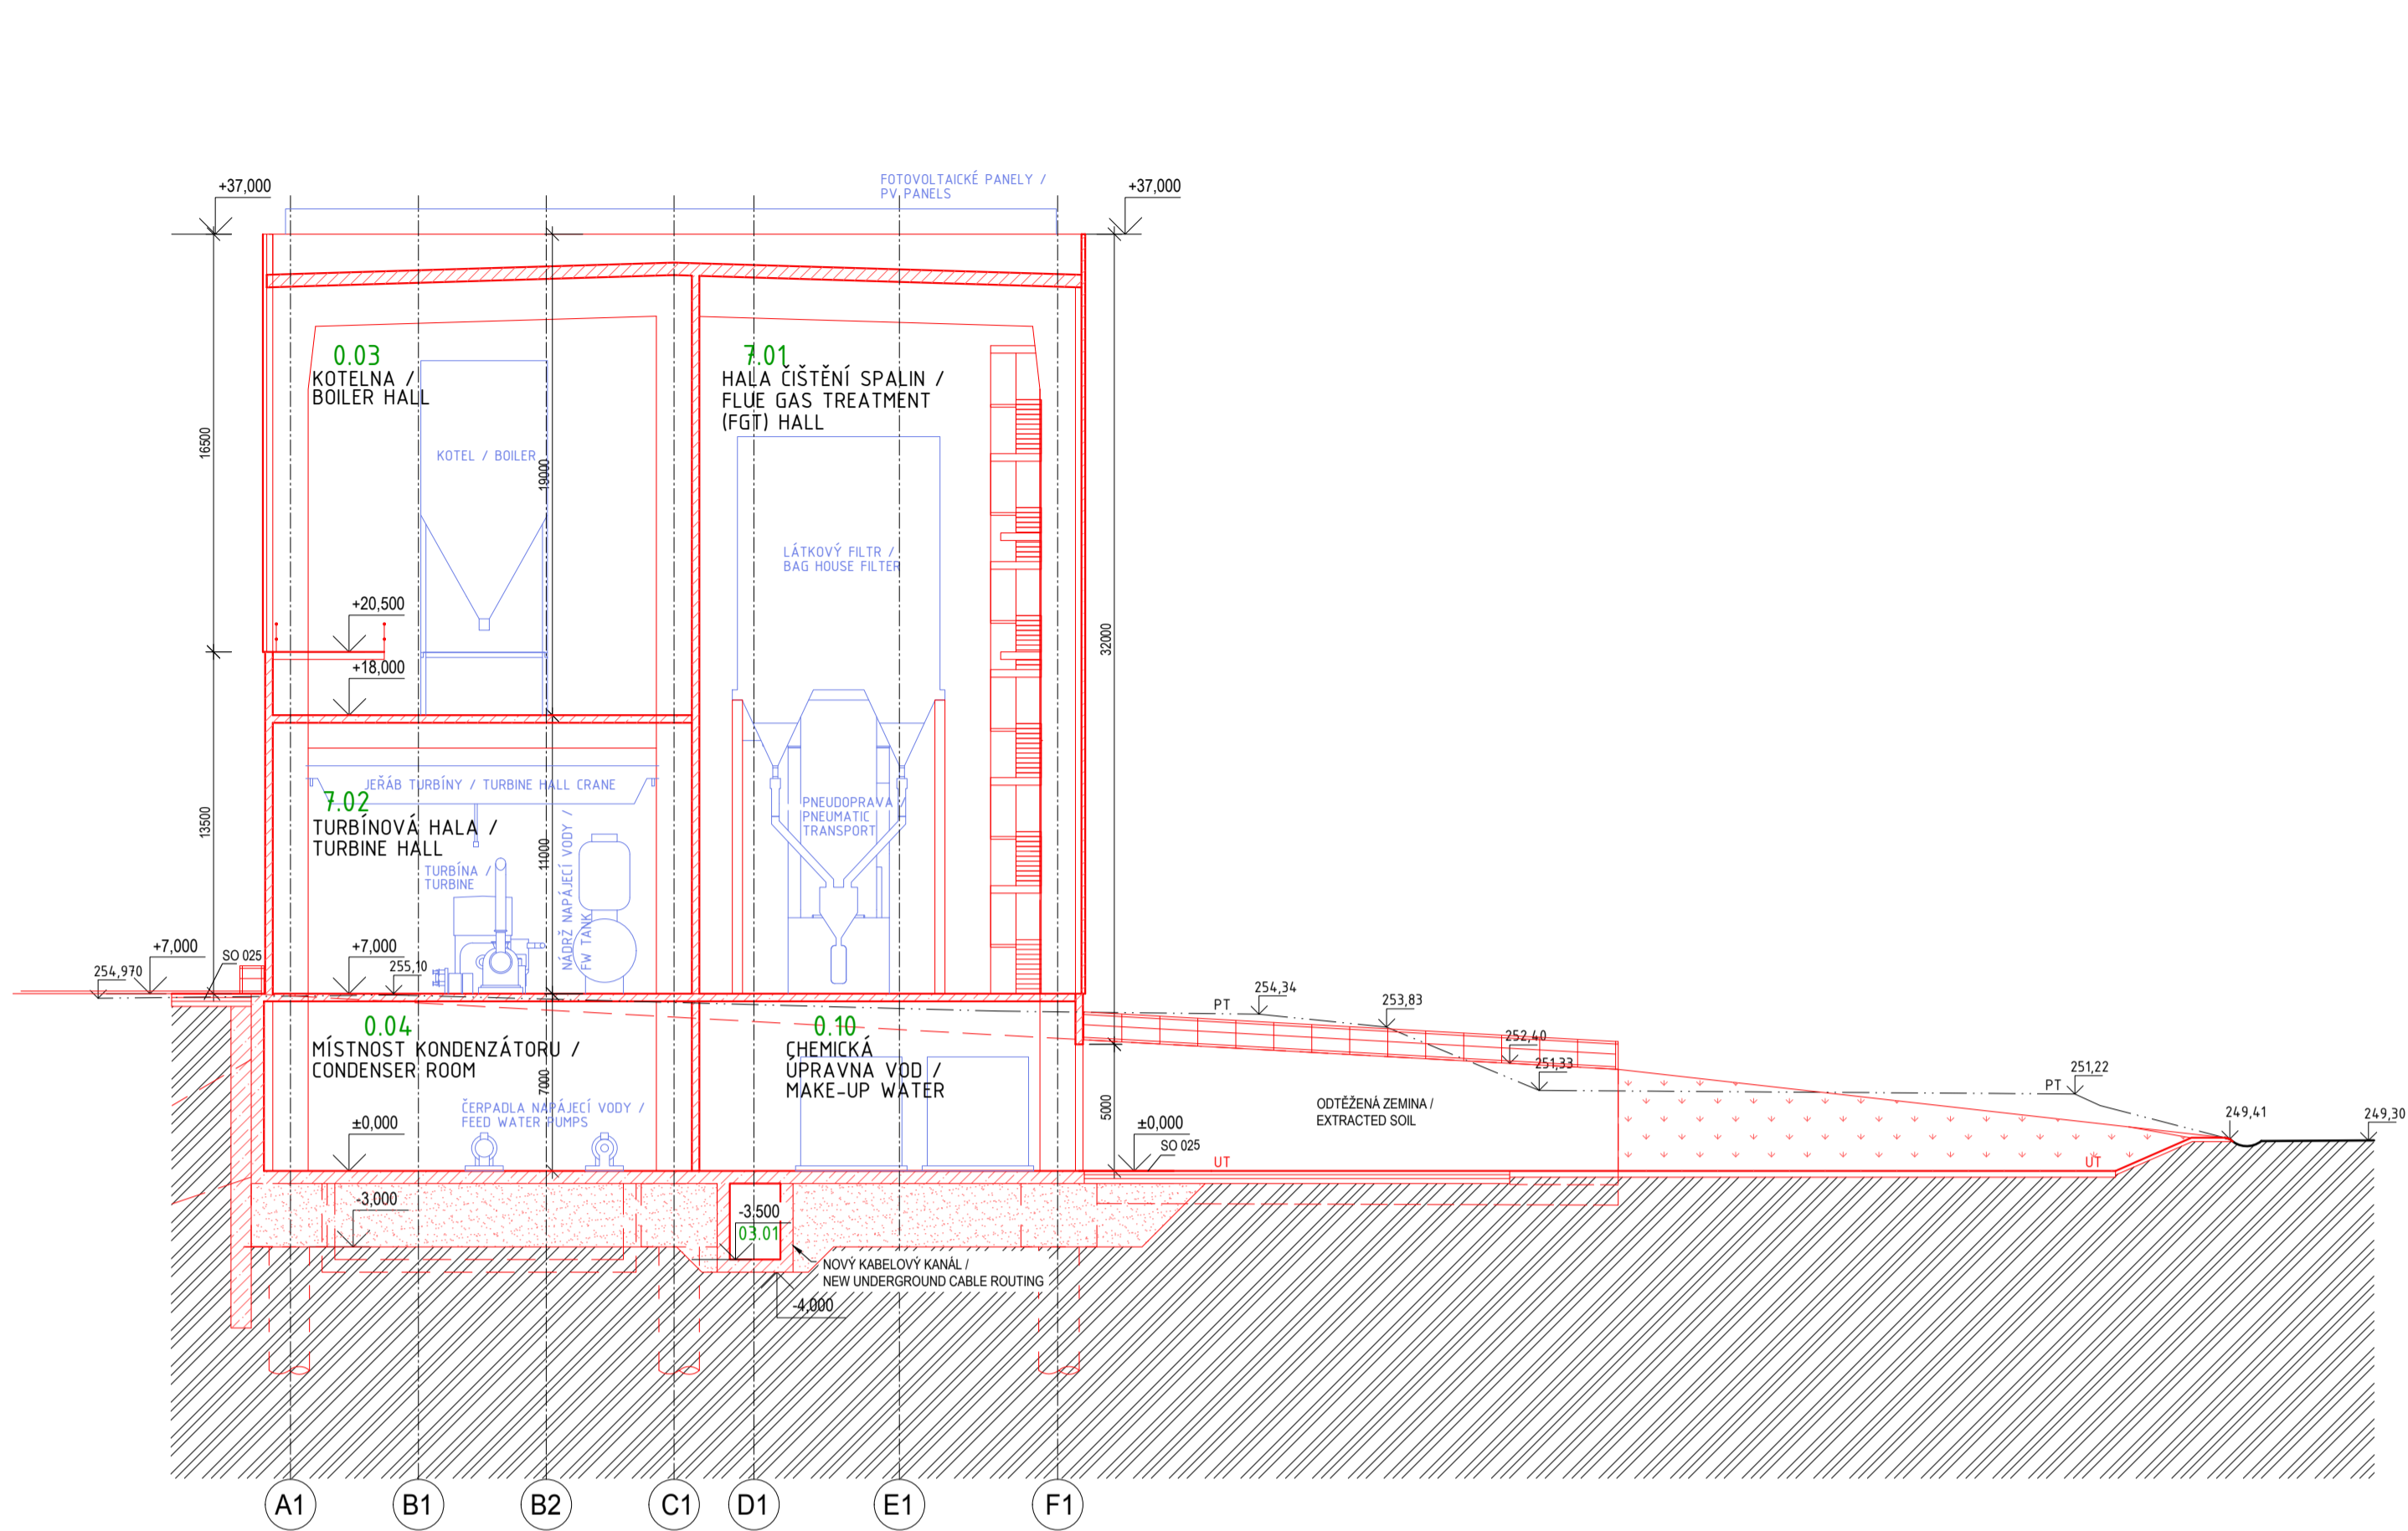


ŘEZ C-C
SECTION C-C

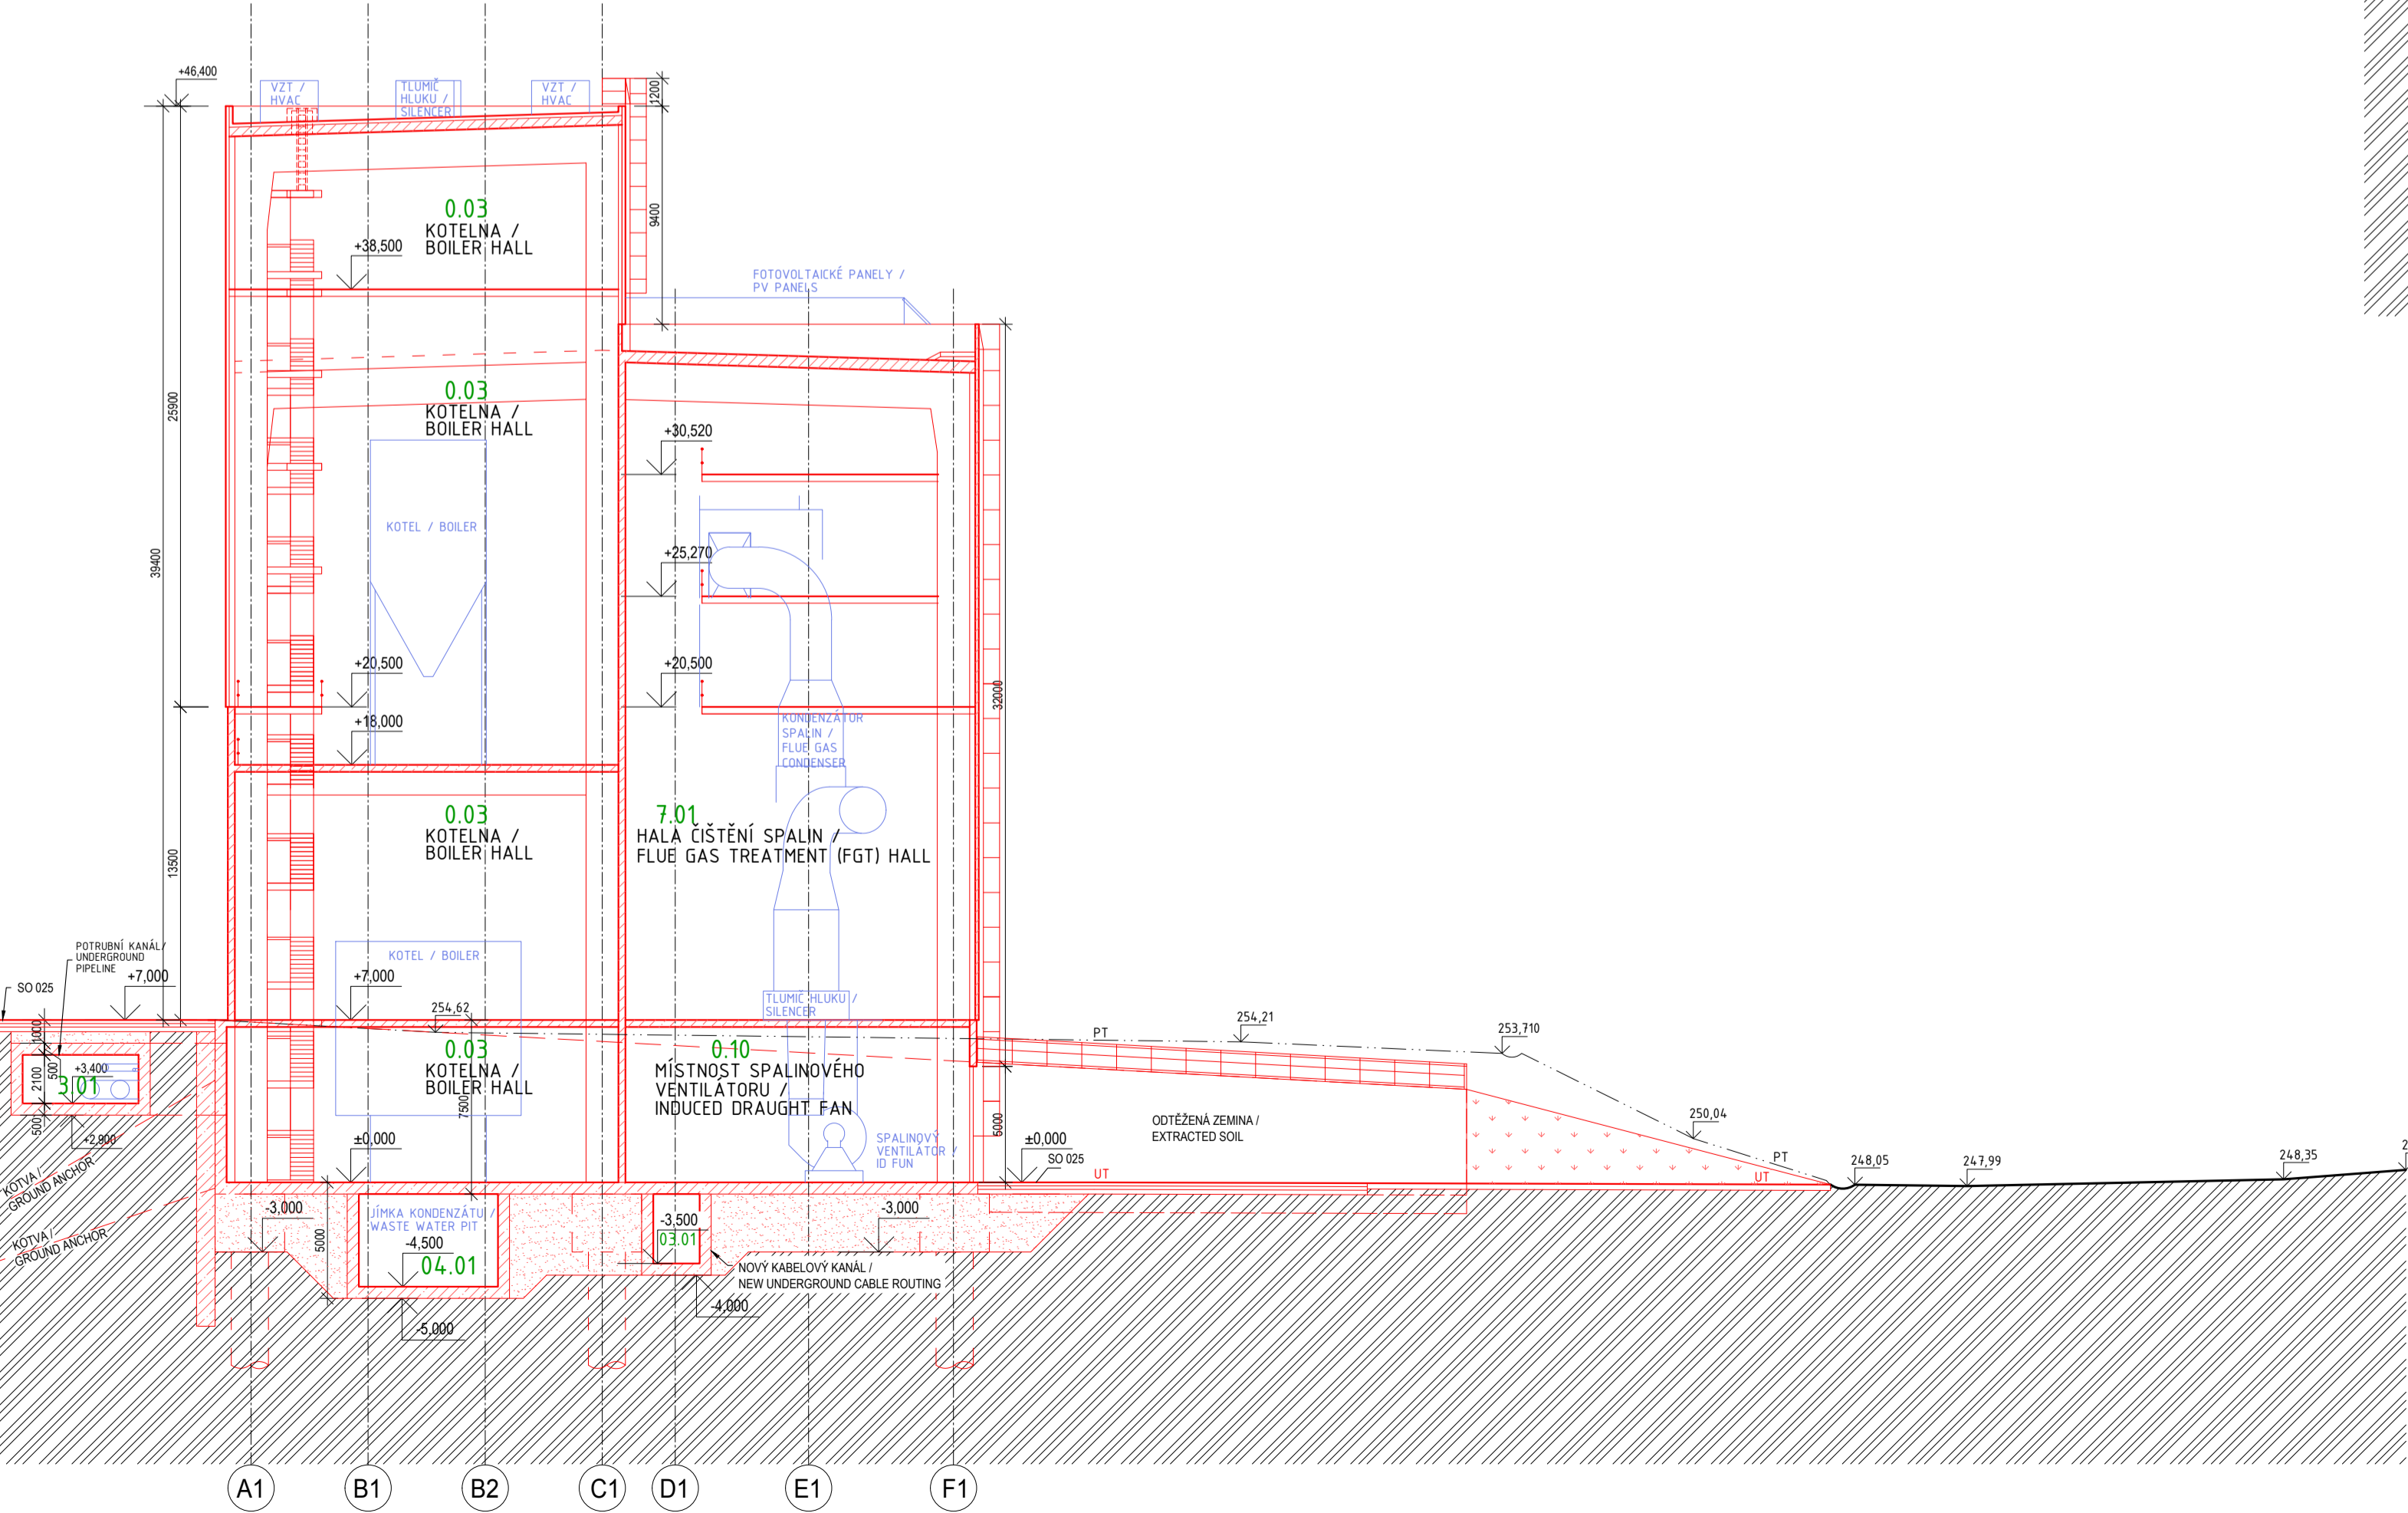

ŘEZ E-E
SECTION E-E

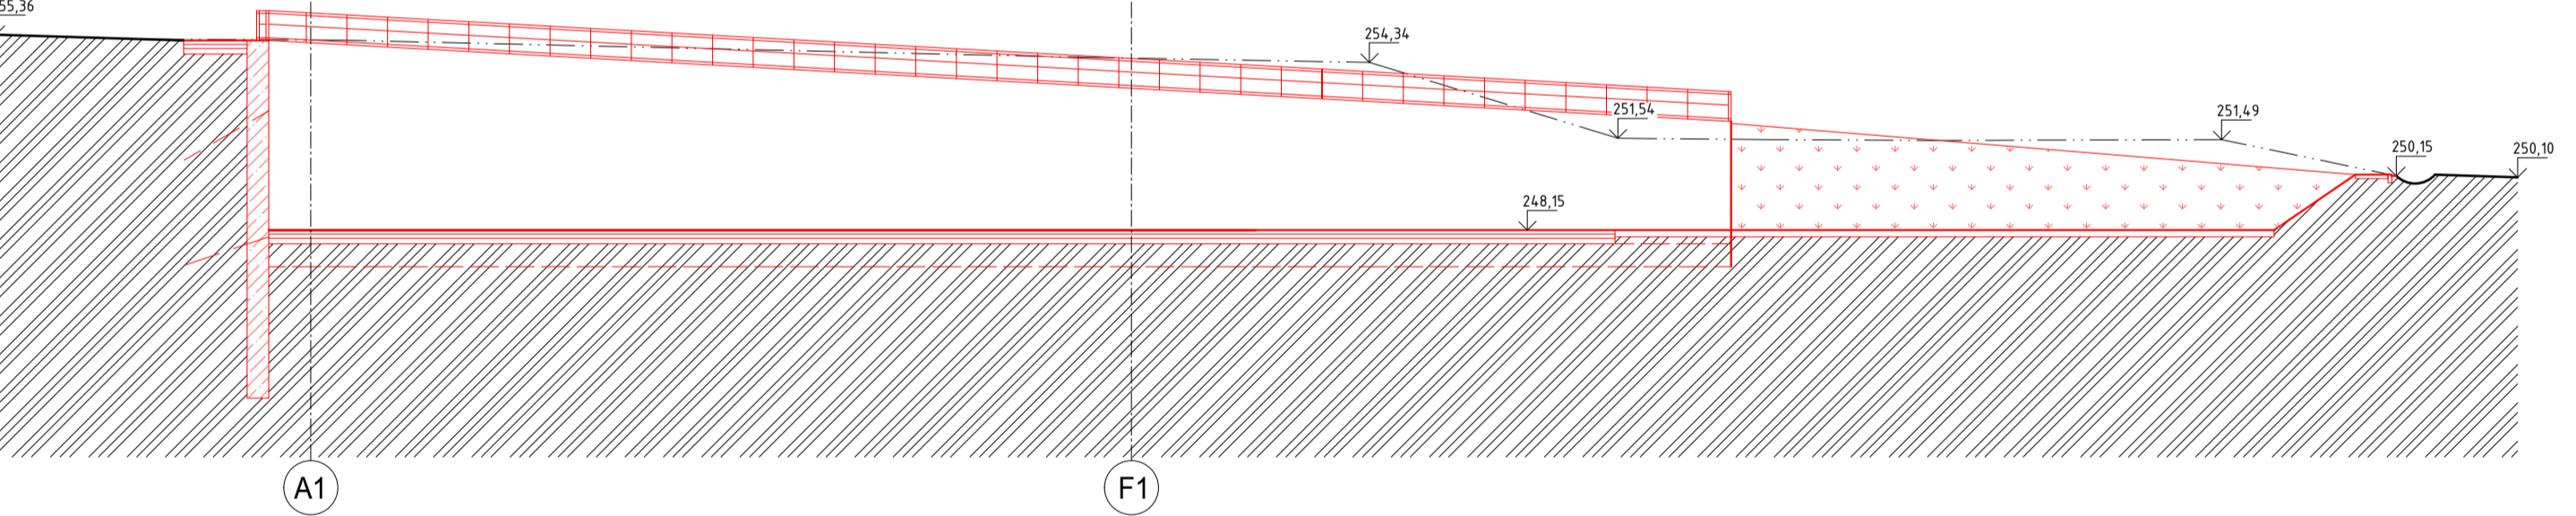

OBJEKTOVÉ SCHÉMA / OBJECT'S SCHEME

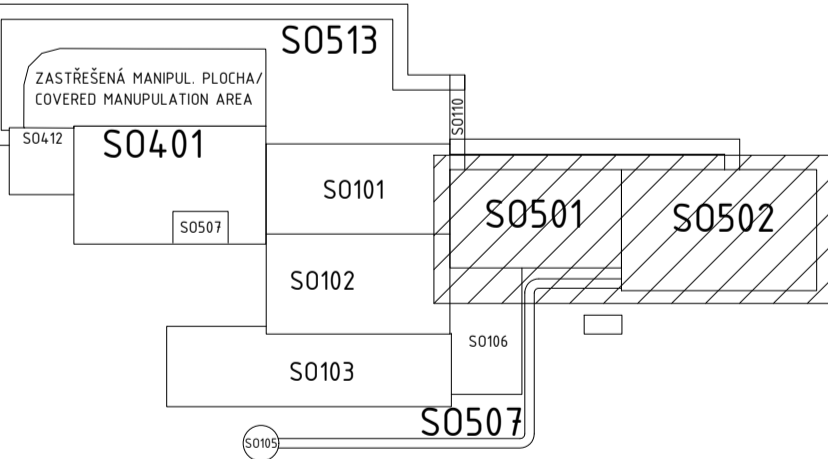

- LEGENDA


 - STÁVAJÍCÍ KONSTRUKCE / TERÉN
 - NOVÉ KONSTRUKCE
 - NOVÉ TECHNOLOG. ZAŘÍZENÍ
 - STÁVAJÍCÍ TERÉN
- LEGENDA

 - EXISTING CONSTRUCTIONS/GROUND
 - NEW CONSTRUCTIONS
 - NEW TECHNOLOGICAL EQUIPMENT
 - EXISTING TERRAIN




Stavba/ Job:		Odpadové hospodářství Brno II – Linka K1	
0,000 = 248,15 m n. m. (Bpv)		Měřítko/Scale:	1:250
Investor/ SAKO Brno, a.s.,		Datum/Date:	
Investor: Jedovnická 4247/2, 628 00 Brno		Zhotovitel/ Contractor: Svatopetrská 35/7, 617 00 Brno	
Název/ Title:		ŘEZY B, C, D, E / SECTIONS B, C, D, E	
Č. dokumentu/ No.:		CPX-42-2020-TP-008- 0	
Rev.:		0	


POHLED JIHOVÝCHODNÍ /
SOUTHEAST VIEW

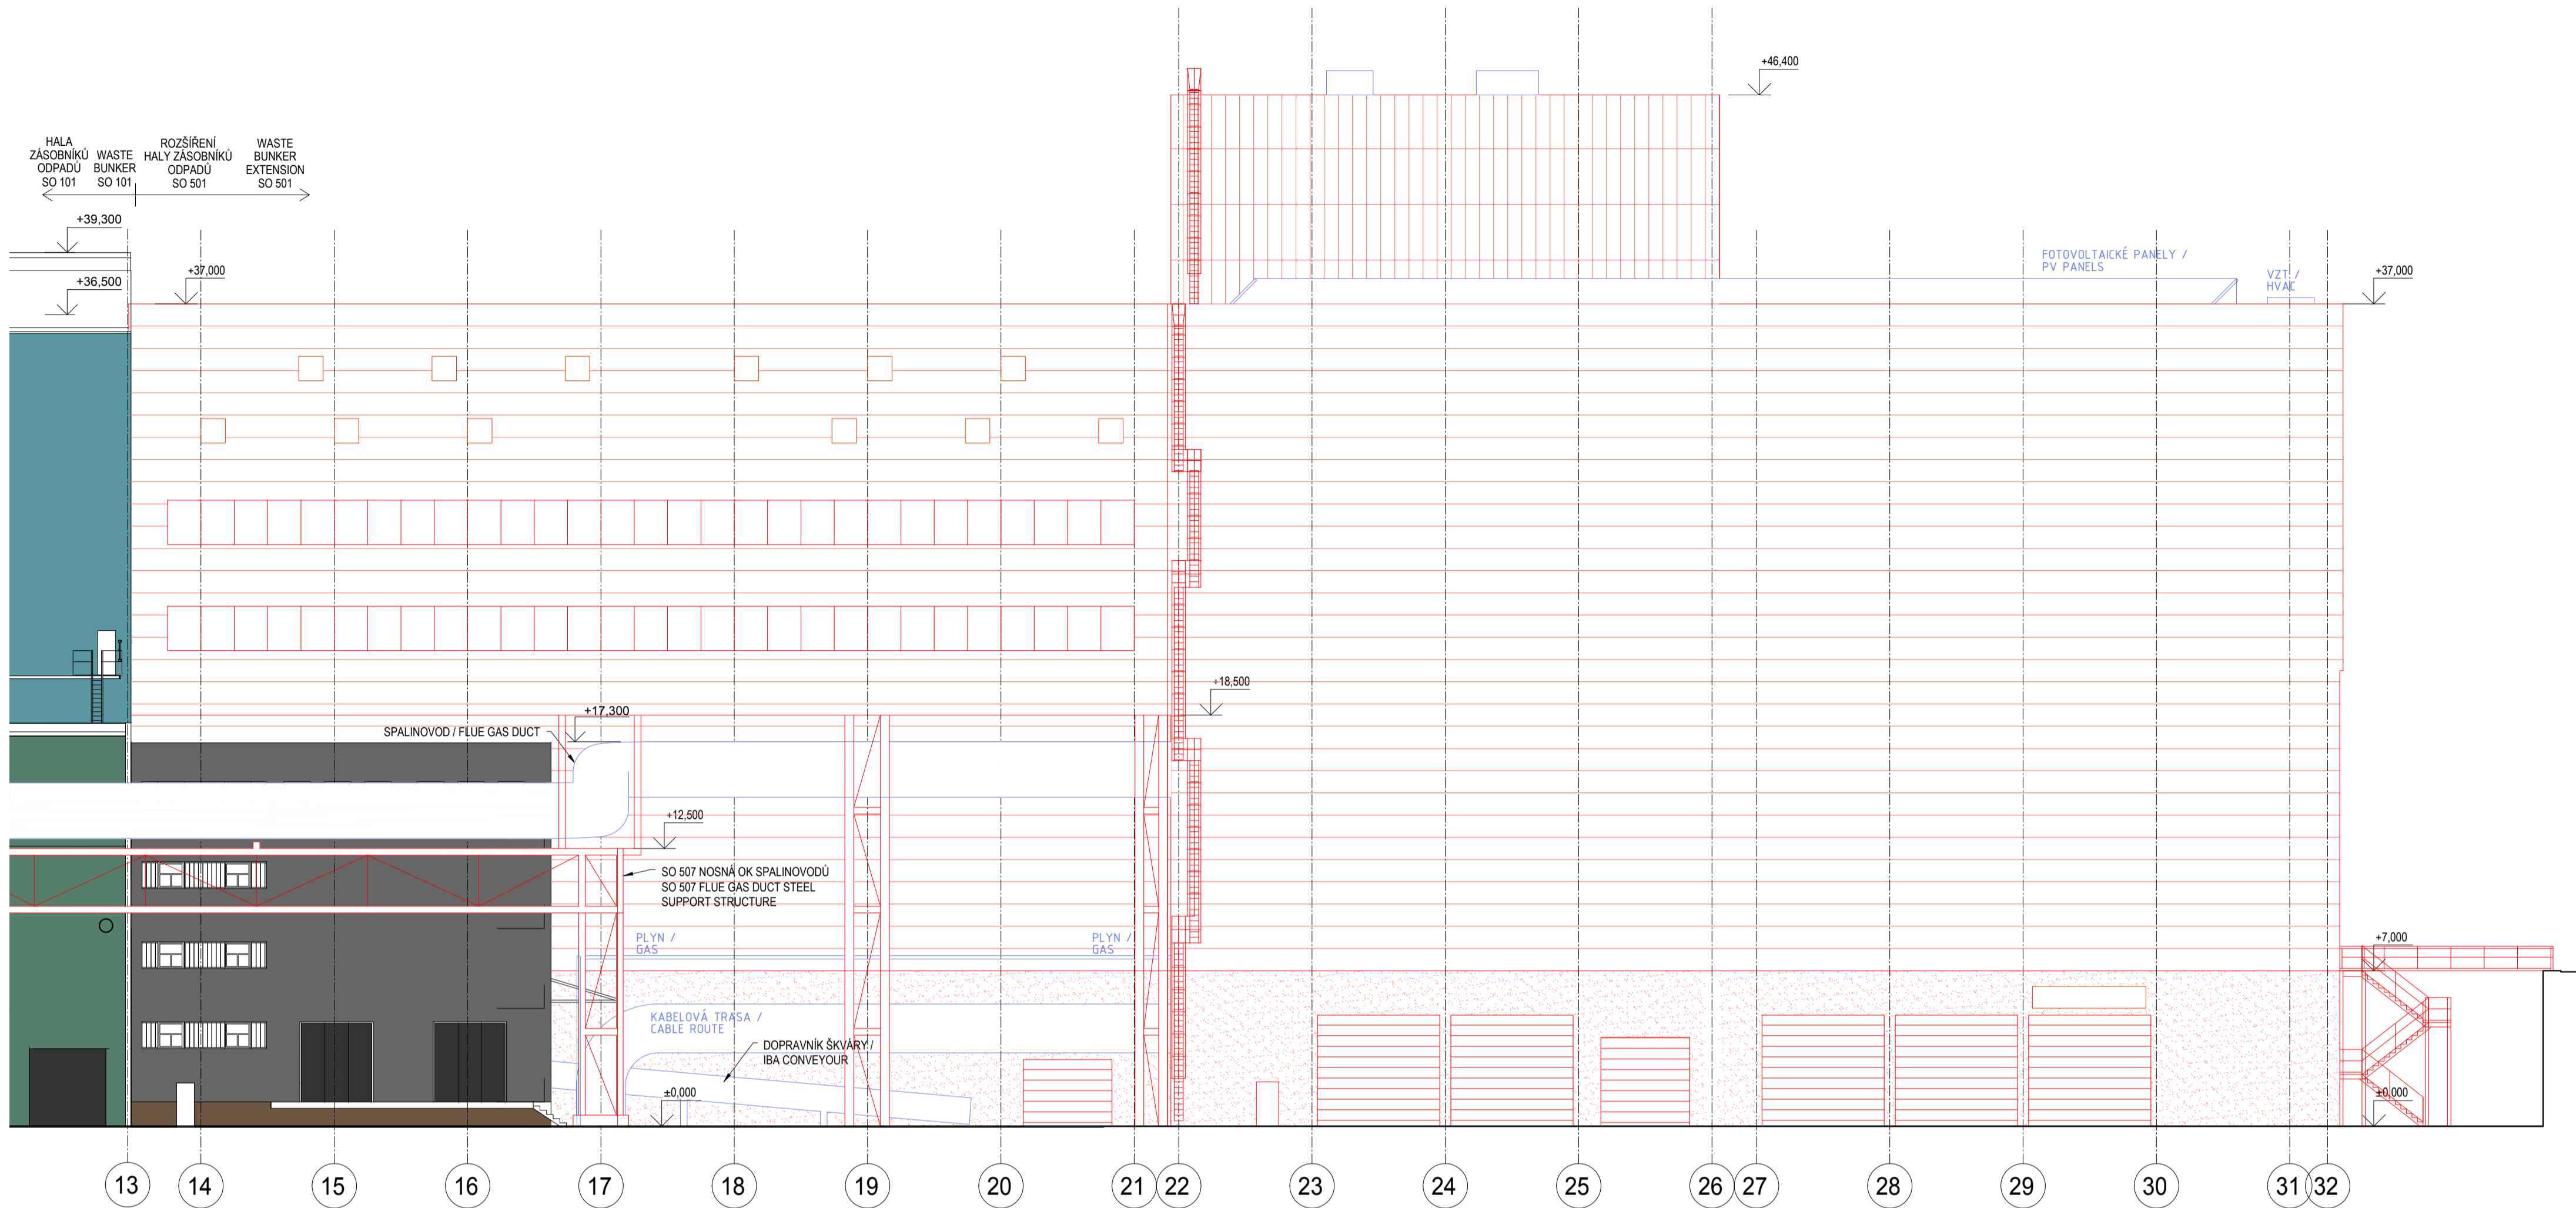


POHLED SEVEROVÝCHODNÍ /
NORTHEAST VIEW

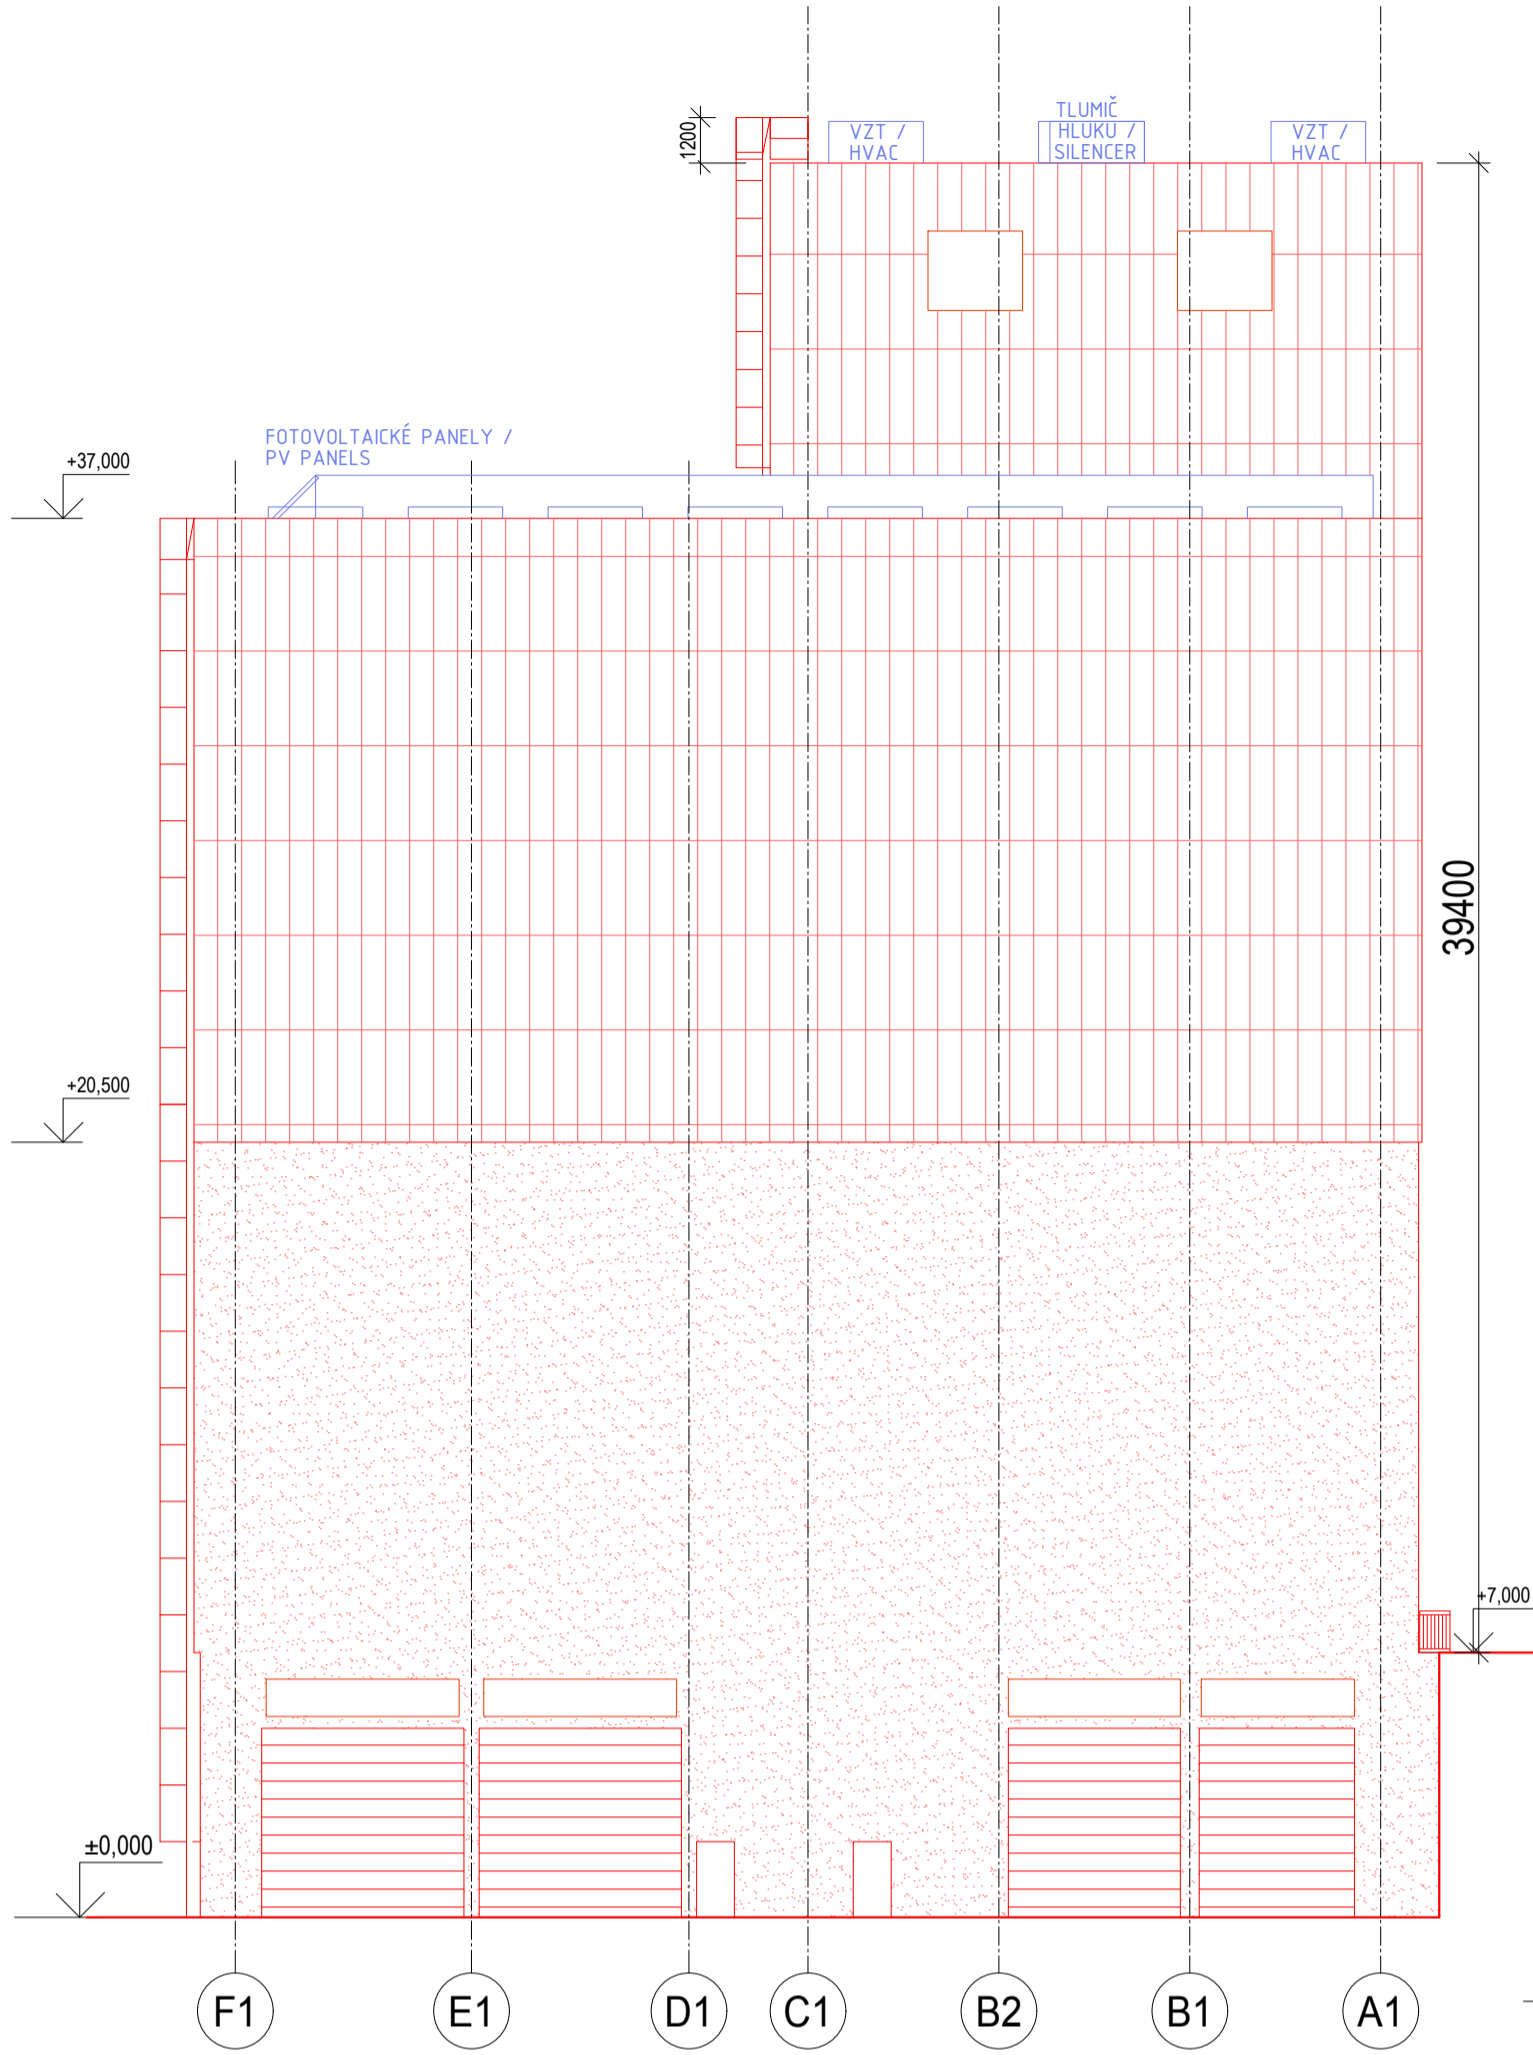

POHLED SEVEROZÁPADNÍ /
NORTHWEST VIEW

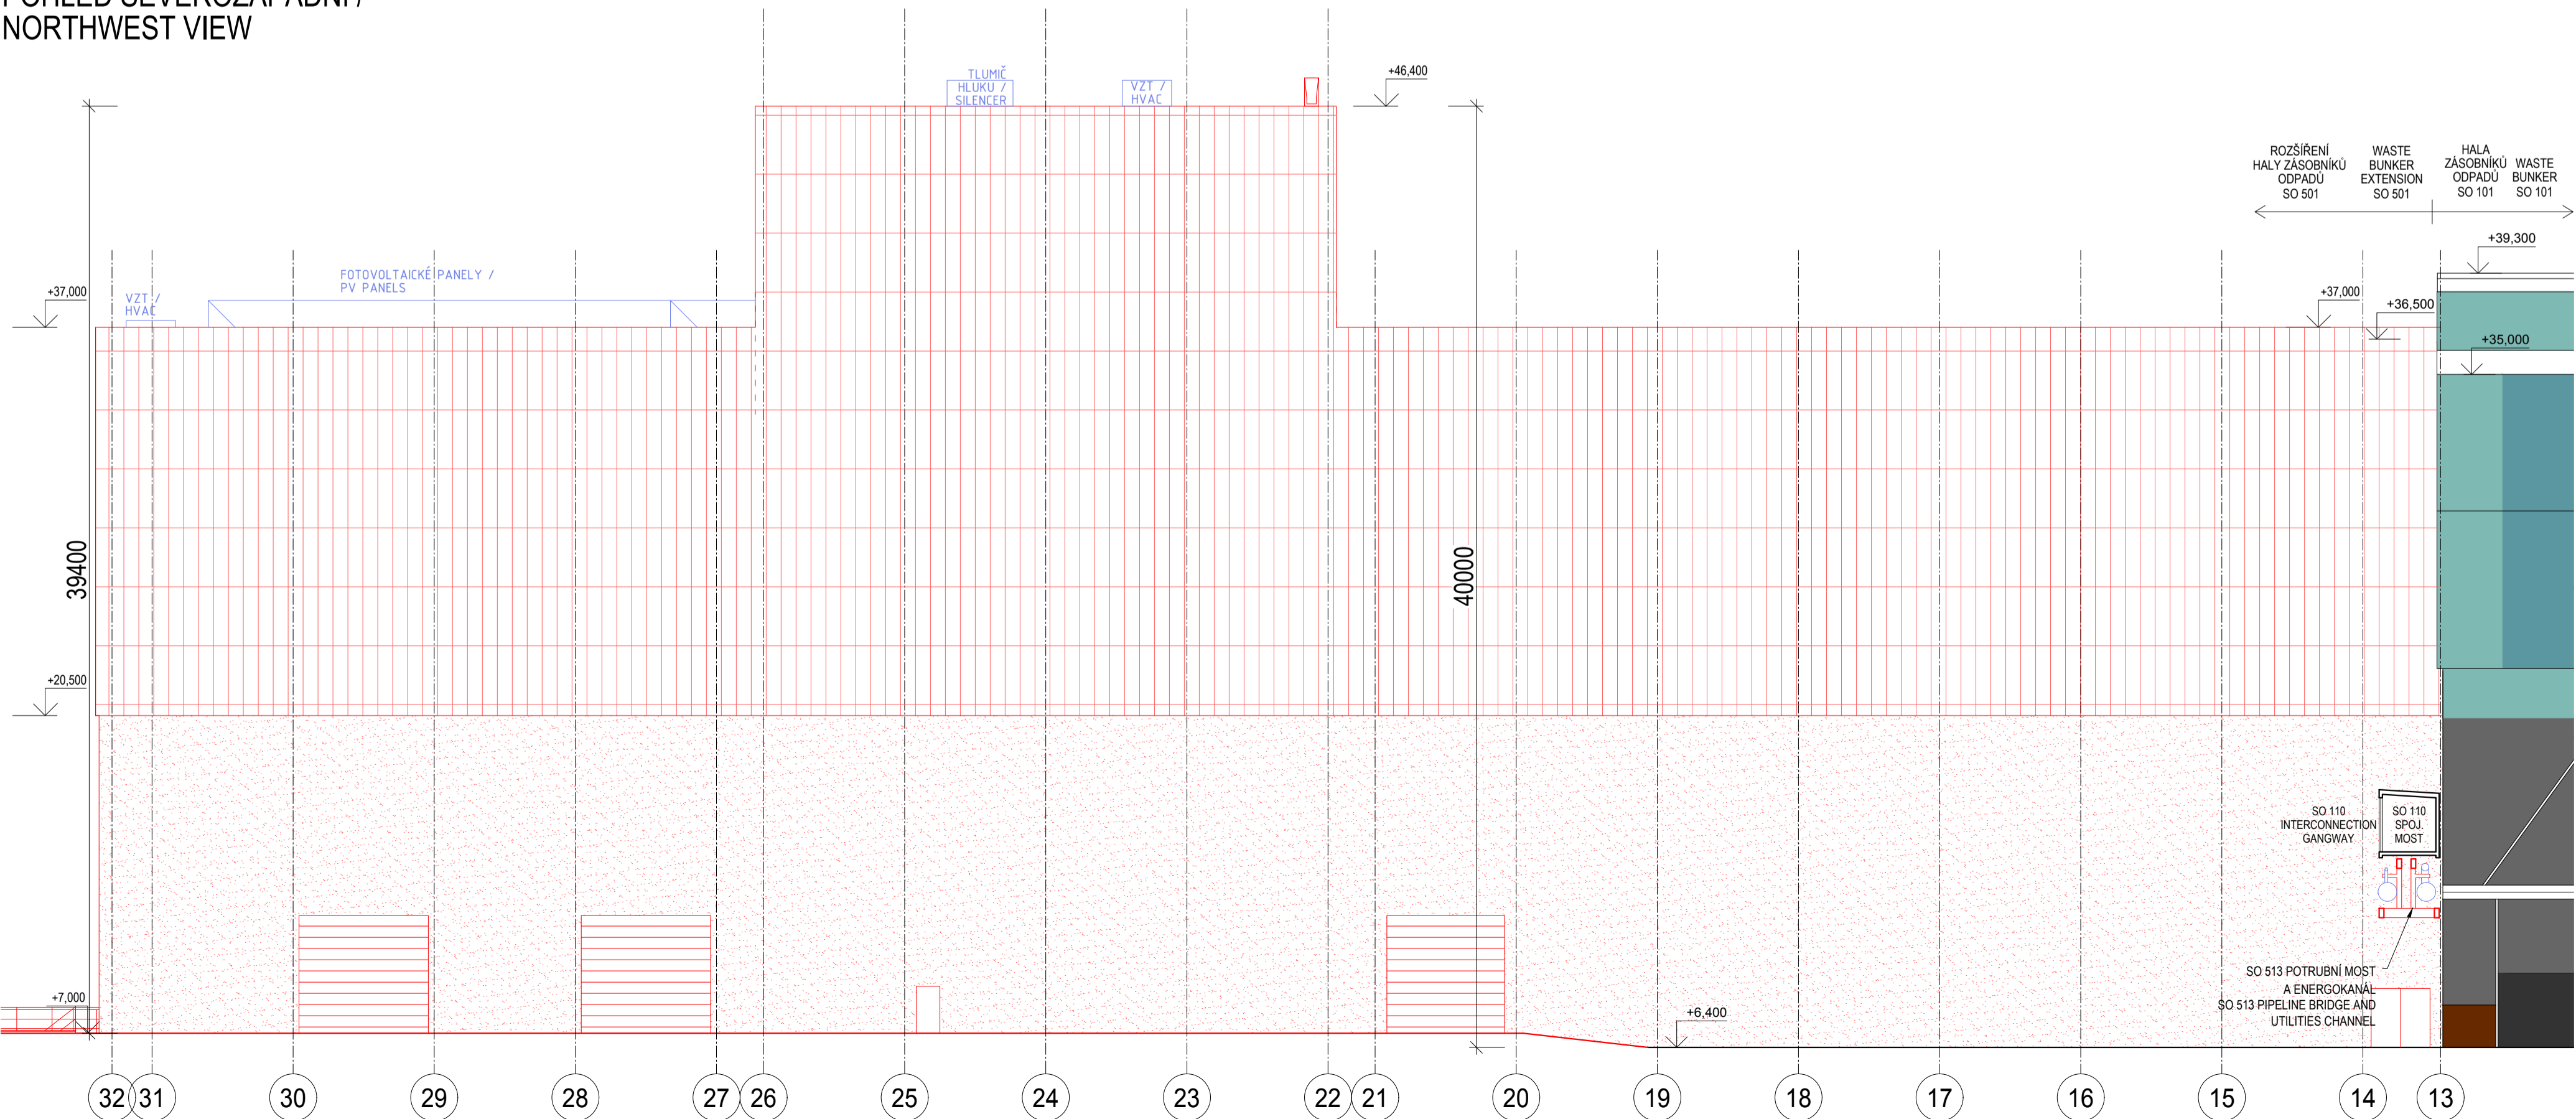

OBJEKTOVÉ SCHÉMA / OBJECT'S SCHEME

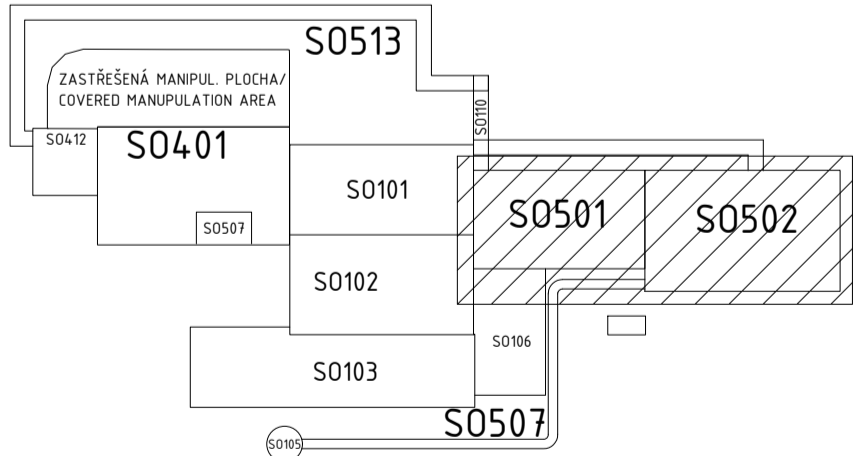


LEGENDA

- STÁVAJÍCÍ KONSTRUKCE
- NOVÉ KONSTRUKCE
- BETONOVÝ POVRCH
- ČIRÝ POLYKARBONÁT
- PLECH. PÁNEĽ - BÍLY


LEGEND

- EXISTING CONSTRUCTIONS
- NEW CONSTRUCTIONS
- CONCRETE SURFACE
- CLEAR POLYCARBONATE
- SHEET METAL PANEL - WHITE

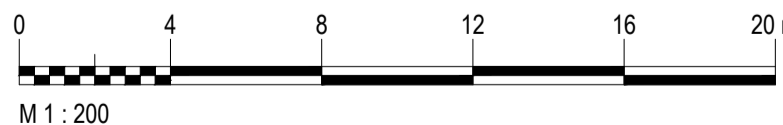


Stavba/ Job:	Odpadové hospodářství Brno II – Linka K1		
Investor/ SAKO Brno, a.s., Investor: Jedovnická 4247/2, 628 00 Brno	Měřítko/Scale: 1:200	Datum/Date: 02/2021	
Název/ Title:	POHLEDY / VIEWS	Č. dokumentu/ No.: CPX-42-2020-TP-009-	Rev.: 0


PUDORYS +6,400
LAYOUT+6,400

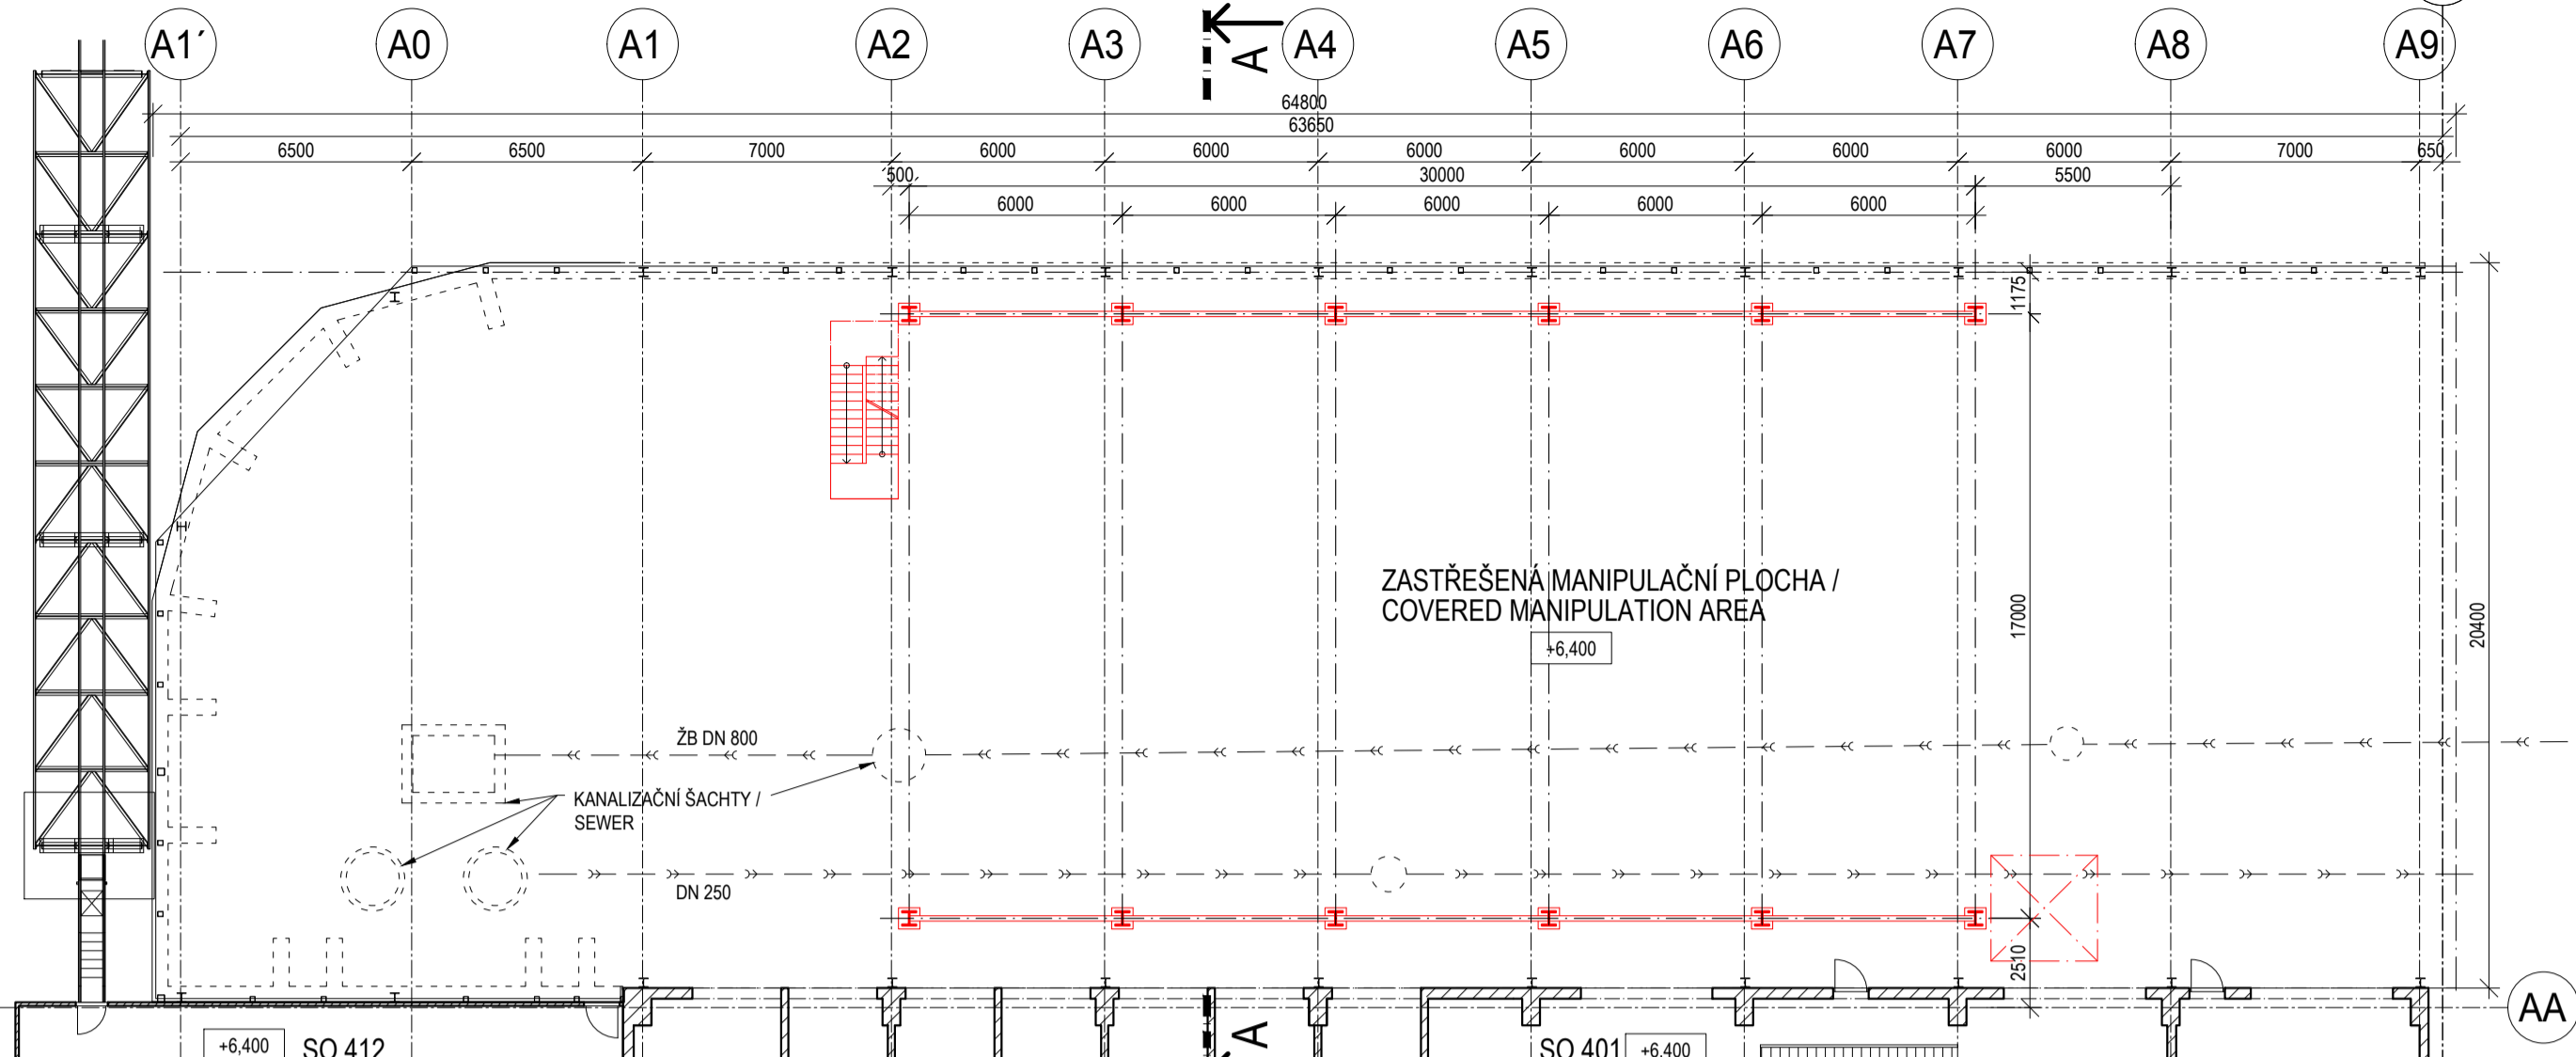


PŮDORYS STŘECHY / LAYOUT ROOF

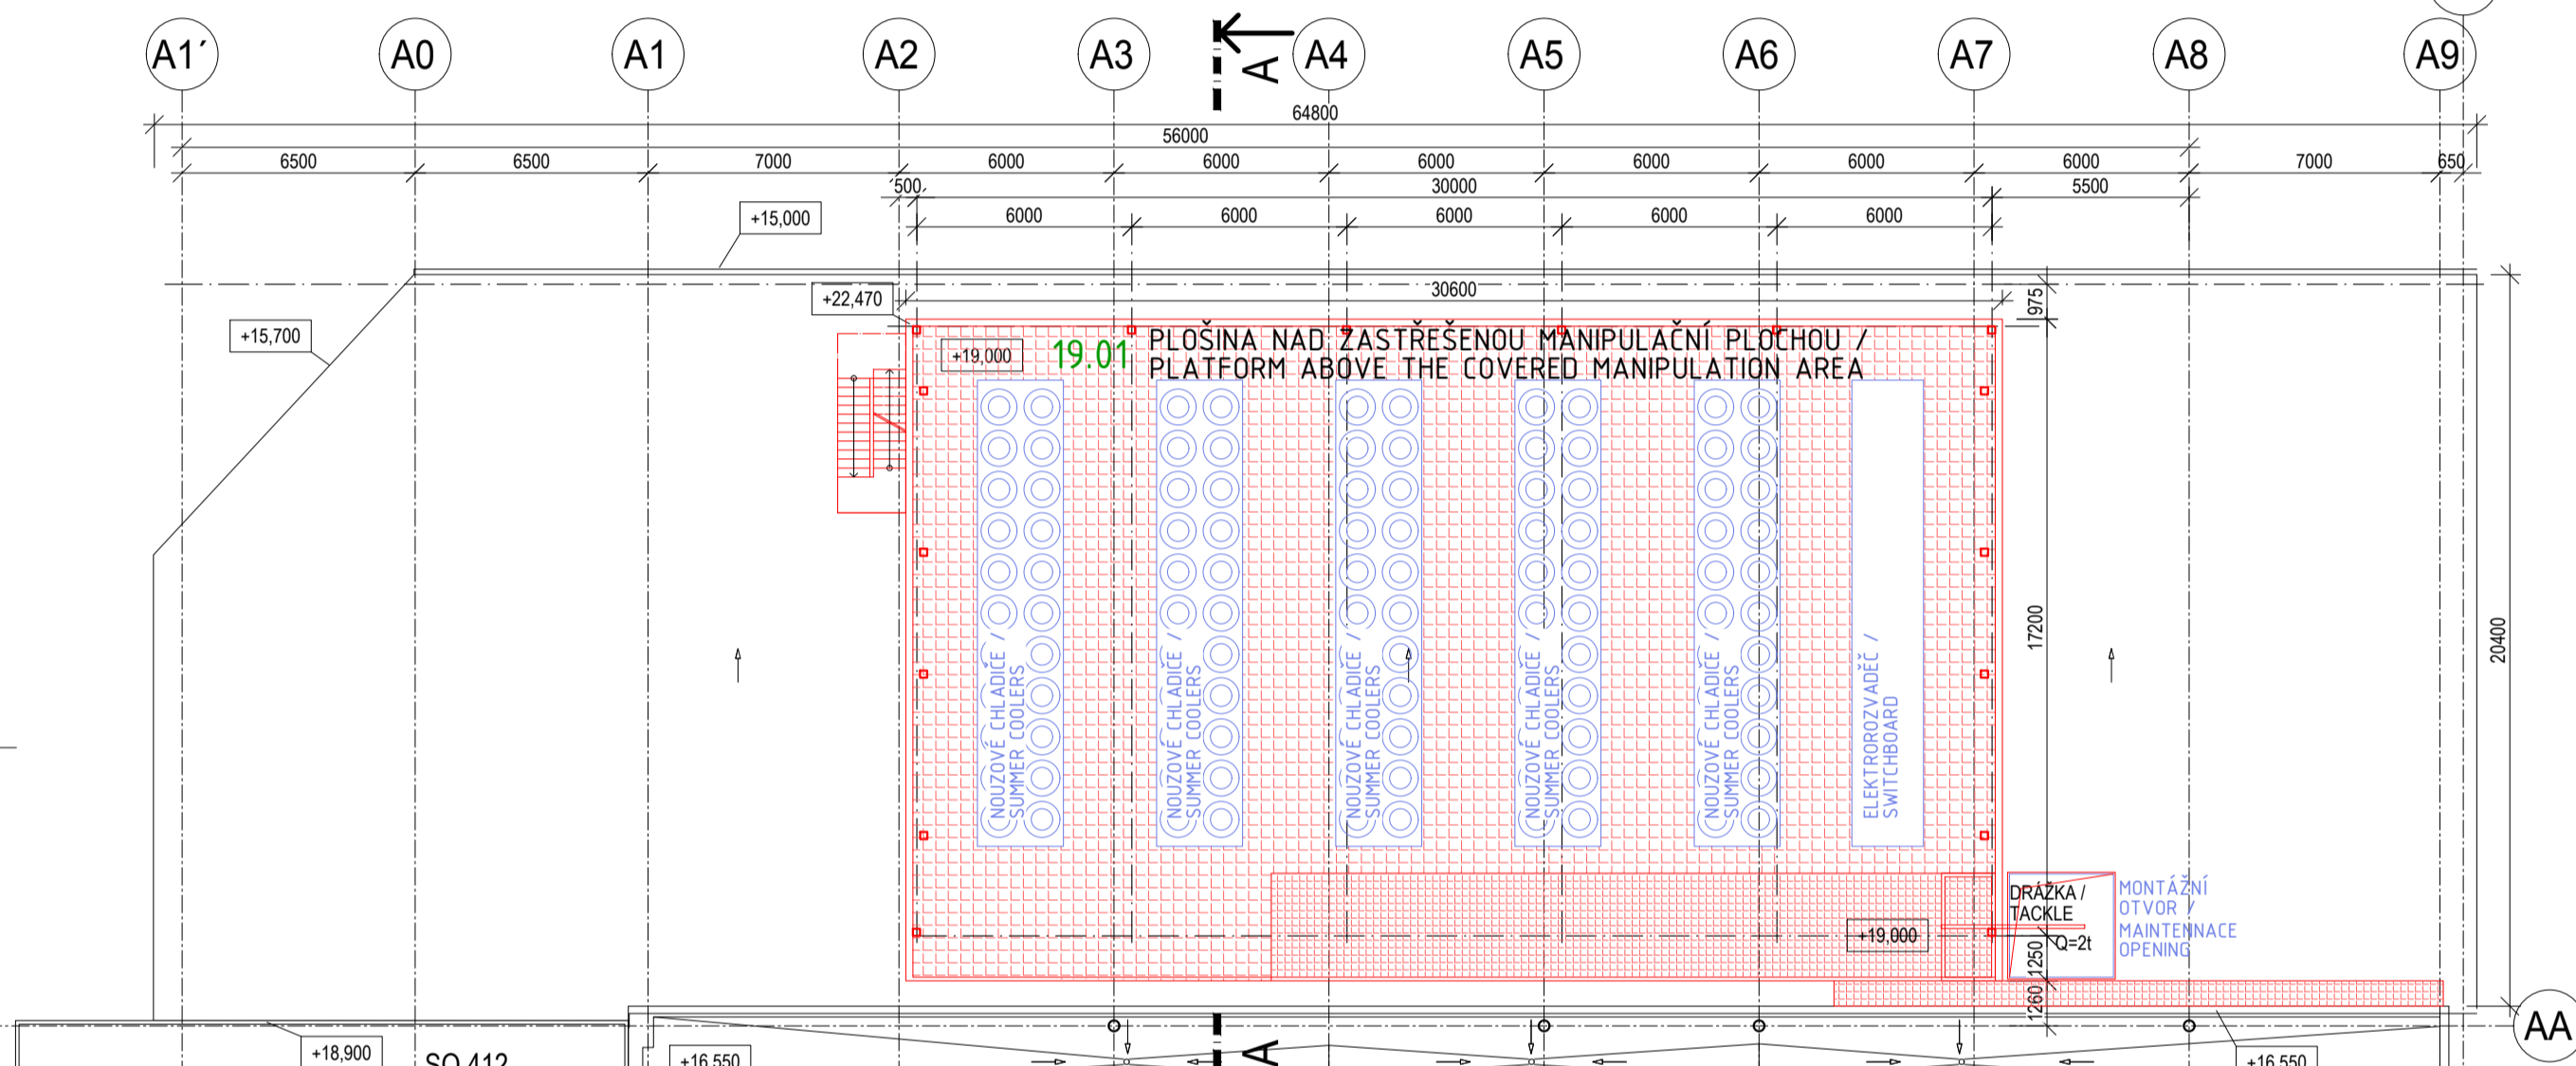


POHLED SEVEROZAPADNI / NORTHWEST VIEW

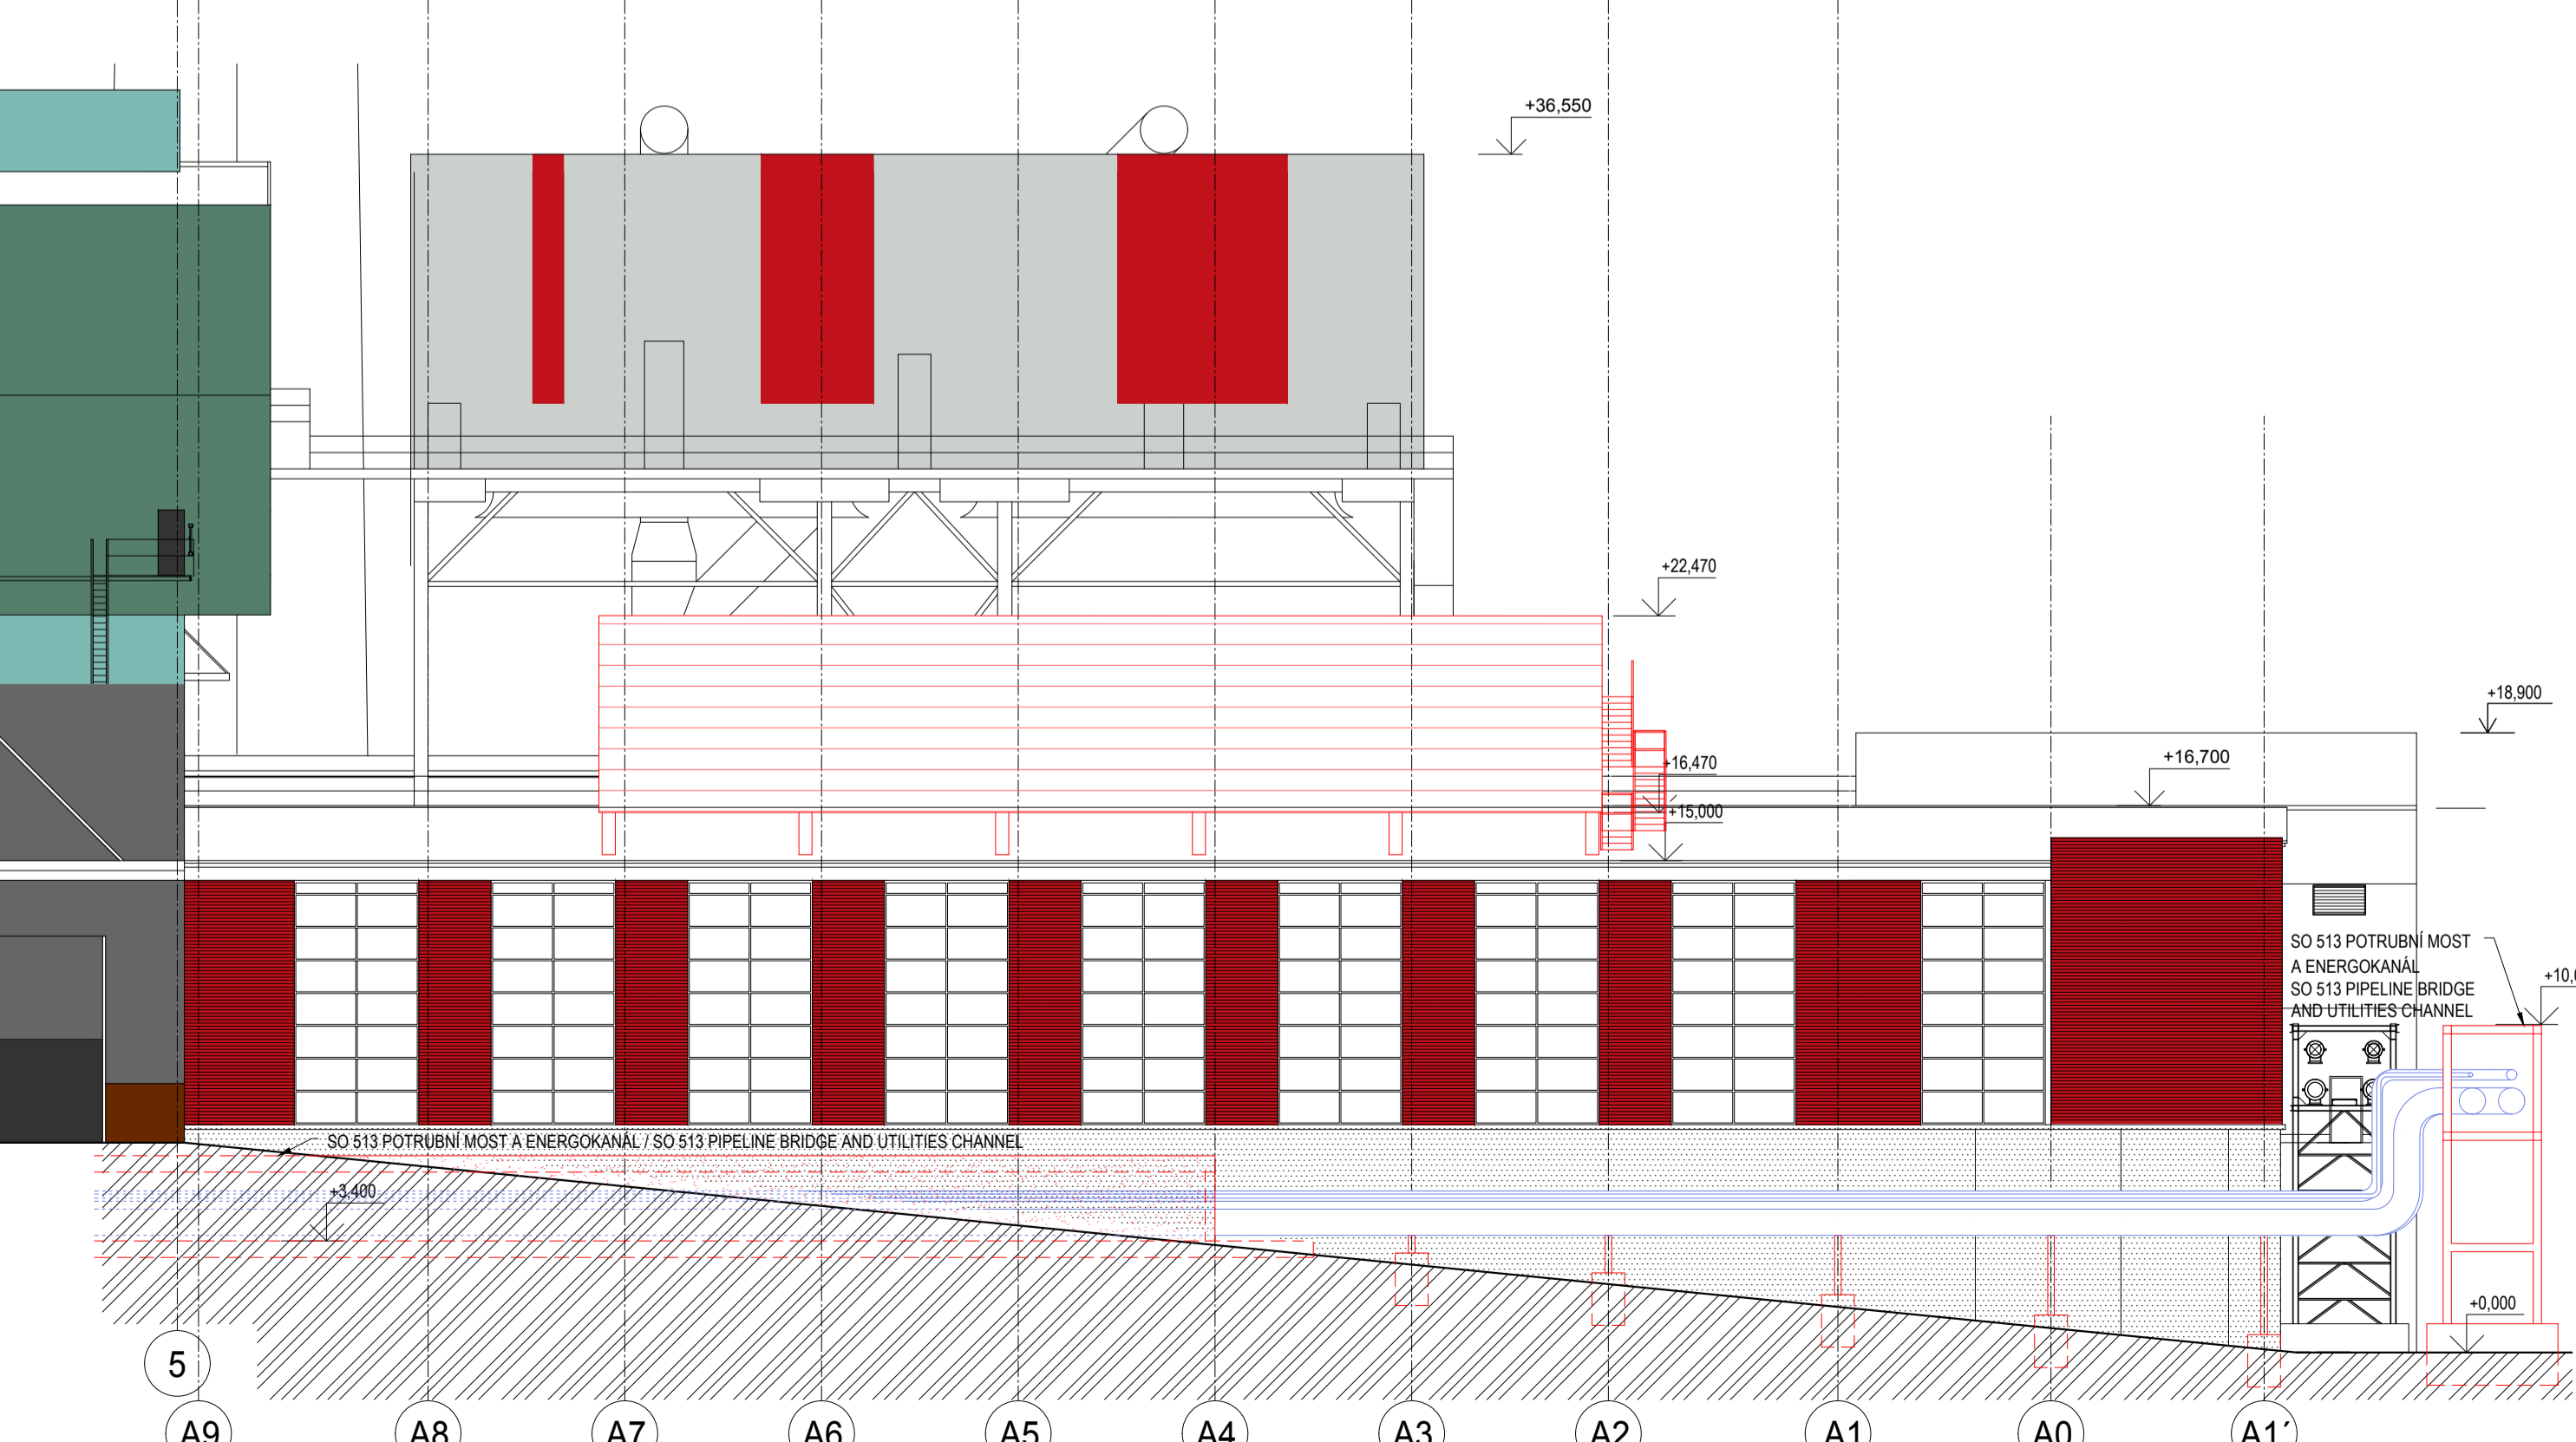


ŘEZ A-A
SECTION A-A

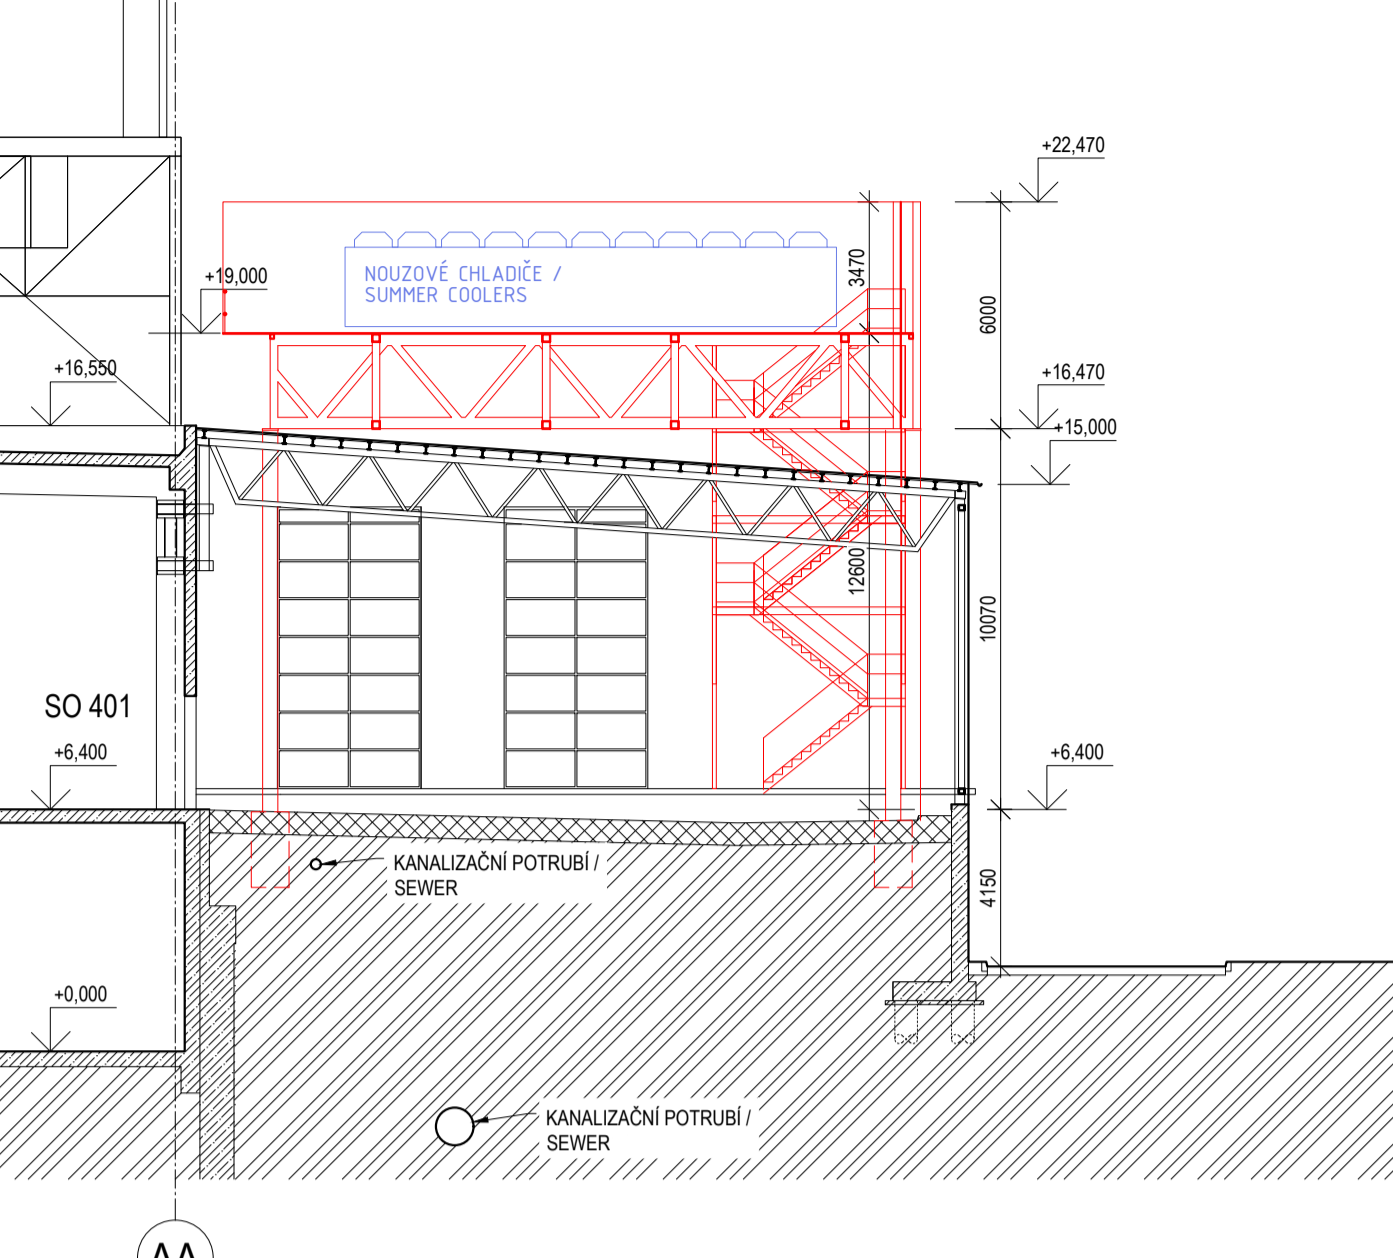


POHLED JIHOZAPADNI / SOUTHWEST VIEW

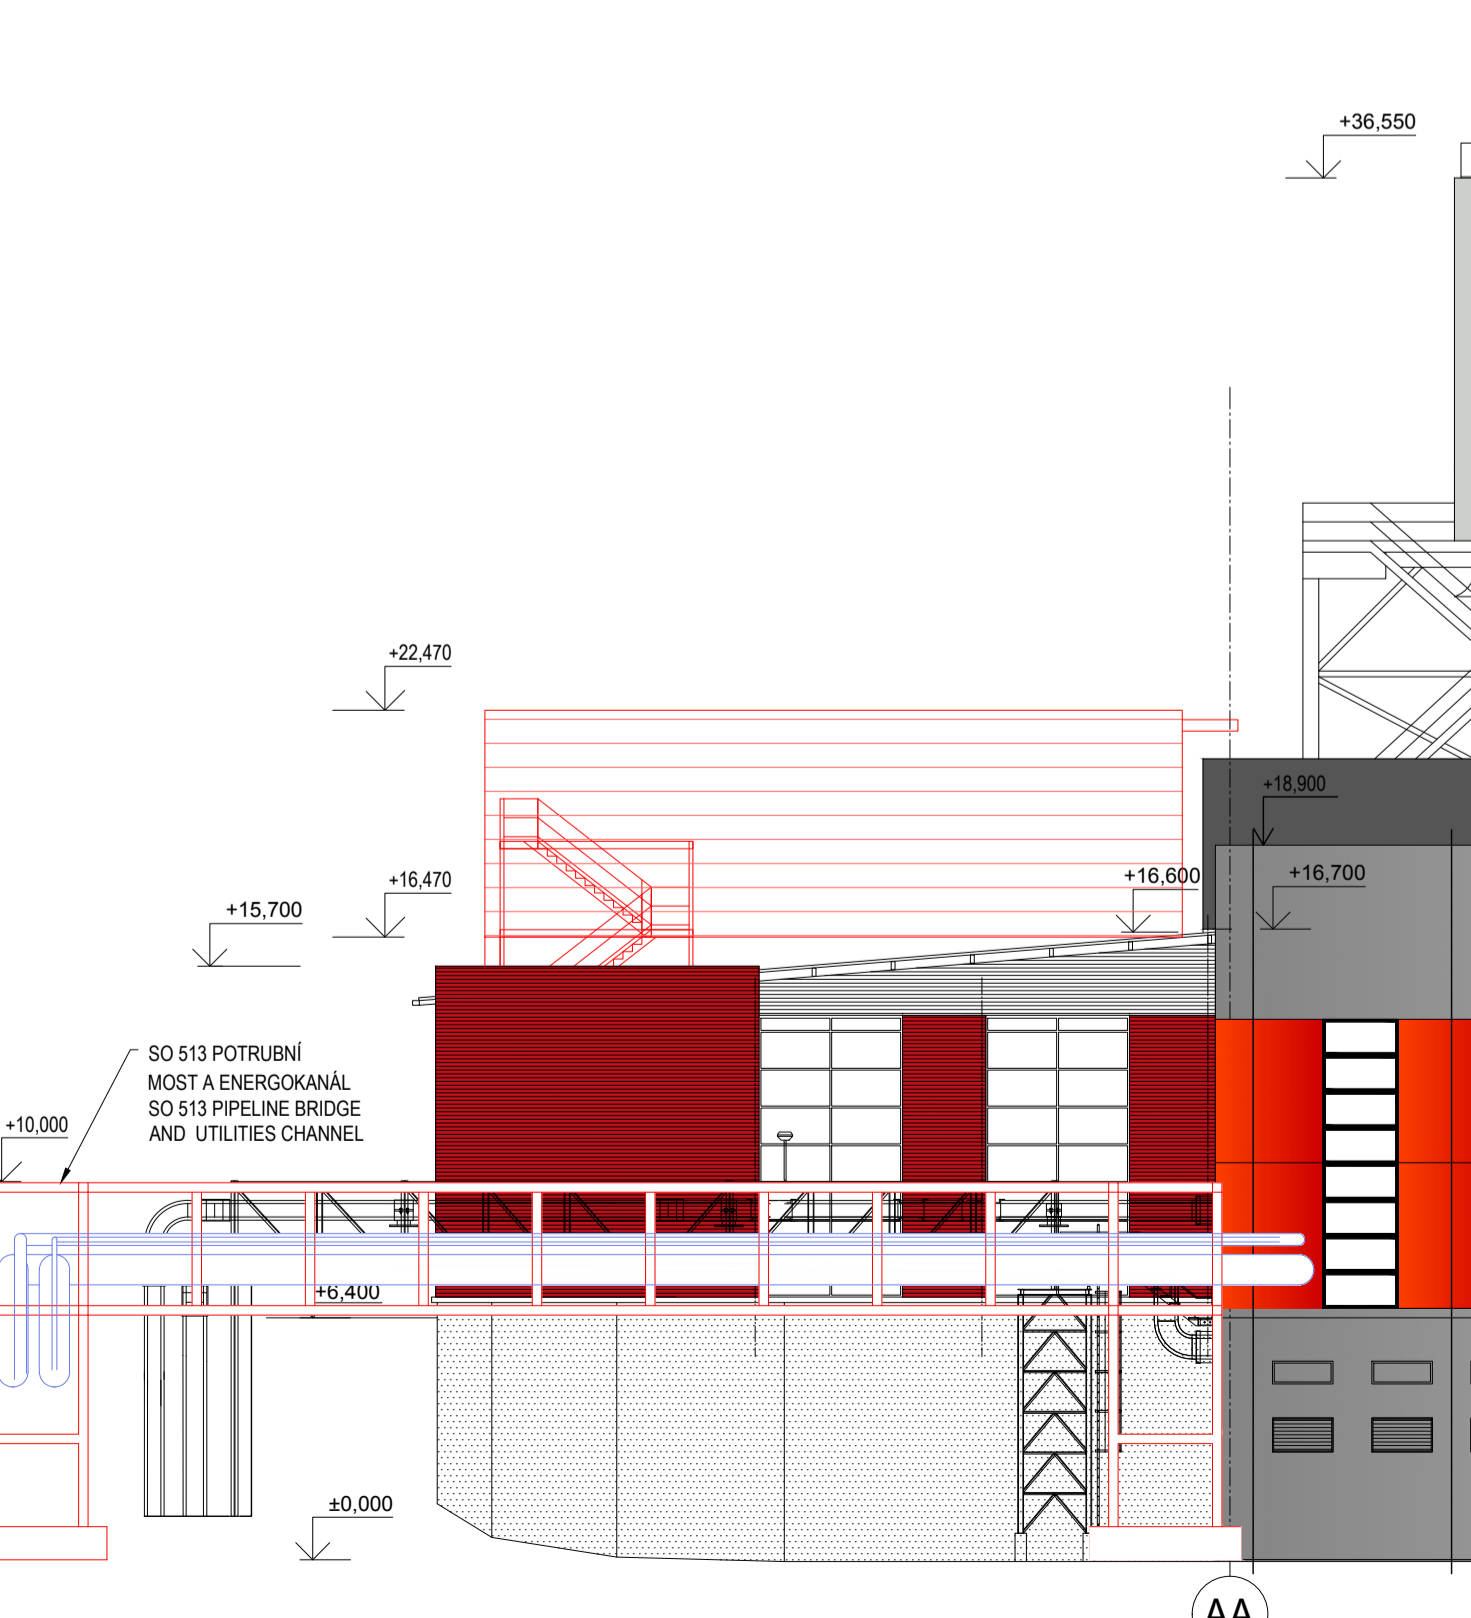

POHLED SEVEROVÝCHODNÍ / NORTHEAST VIEW

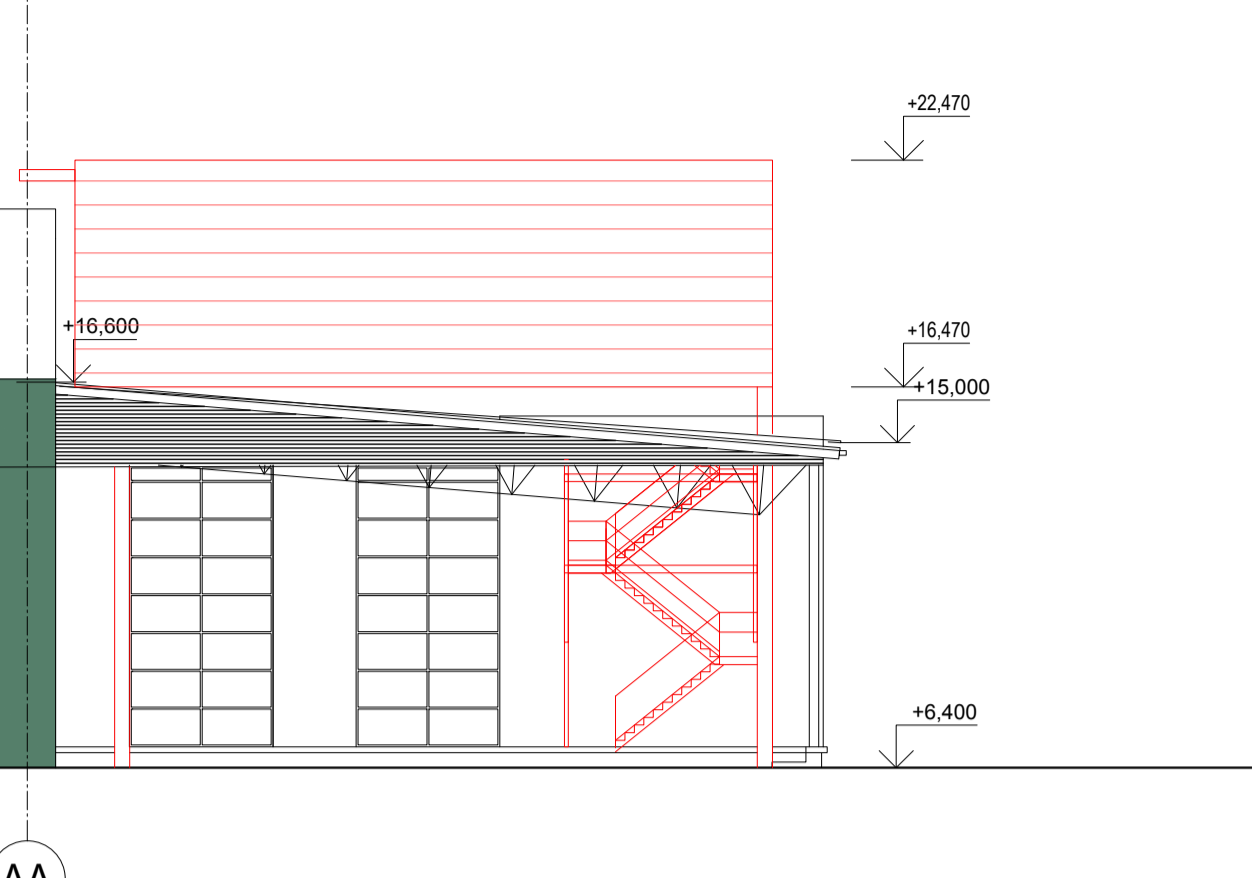



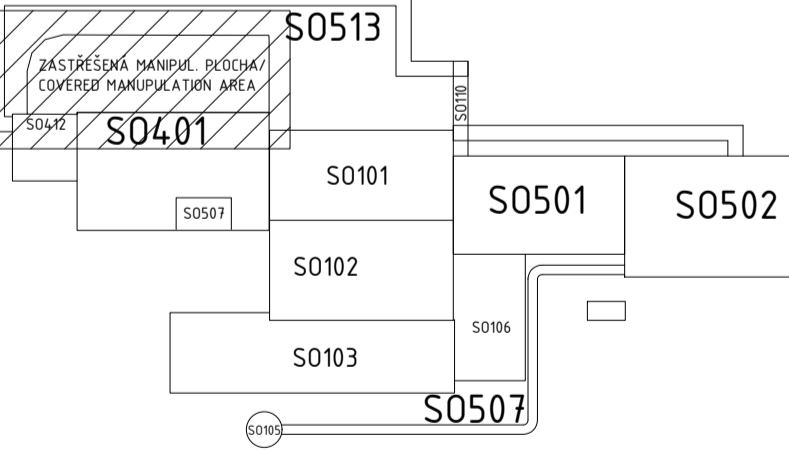

OBJEKTOVE SCHEMA / OBJECT'S SCHEME




LEGENDA

-  STÁVAJÍCÍ KONSTRUKCE
 TERÉN
 NOVÉ KONSTRUKCE
 AKUSTICKÝ PLECH.
 PANEL - BÍLÝ
 NOVÉ TECHNOLOG. ZAŘÍ


LEGEND

-  EXISTING CONSTRUCTIONS
 GROUND
 NEW CONSTRUCTIONS
 ACOUSTIC METAL SHEET PANEL
 - WHITE
 NEW TECHNOLOGICAL EQUIPMENT

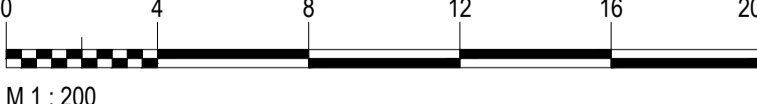


Stavba/Job: Odpadové hospodářství Brno II – Linka K1			Měřítko/Scale: 1:200			Datum/Date: 02/2021		
0,00 = 248,15 m n. m. (Bpvt)			Zhotovitel/ Contractor: Complex Project, s.r.o.					
Investor/ Investor: SAKO Brno, a.s.			Svatopetrská 35/7,					
Jedovnická 424/2,			617 00 Brno					
628 00 Brno								
								
Název/ PŮDORYS A POHLEDY S0401 A S0513 /			Č. dokumentu/ No.:			Rev.:		


PŮDORYS - ČÁST A /
LAYOUT - PART A

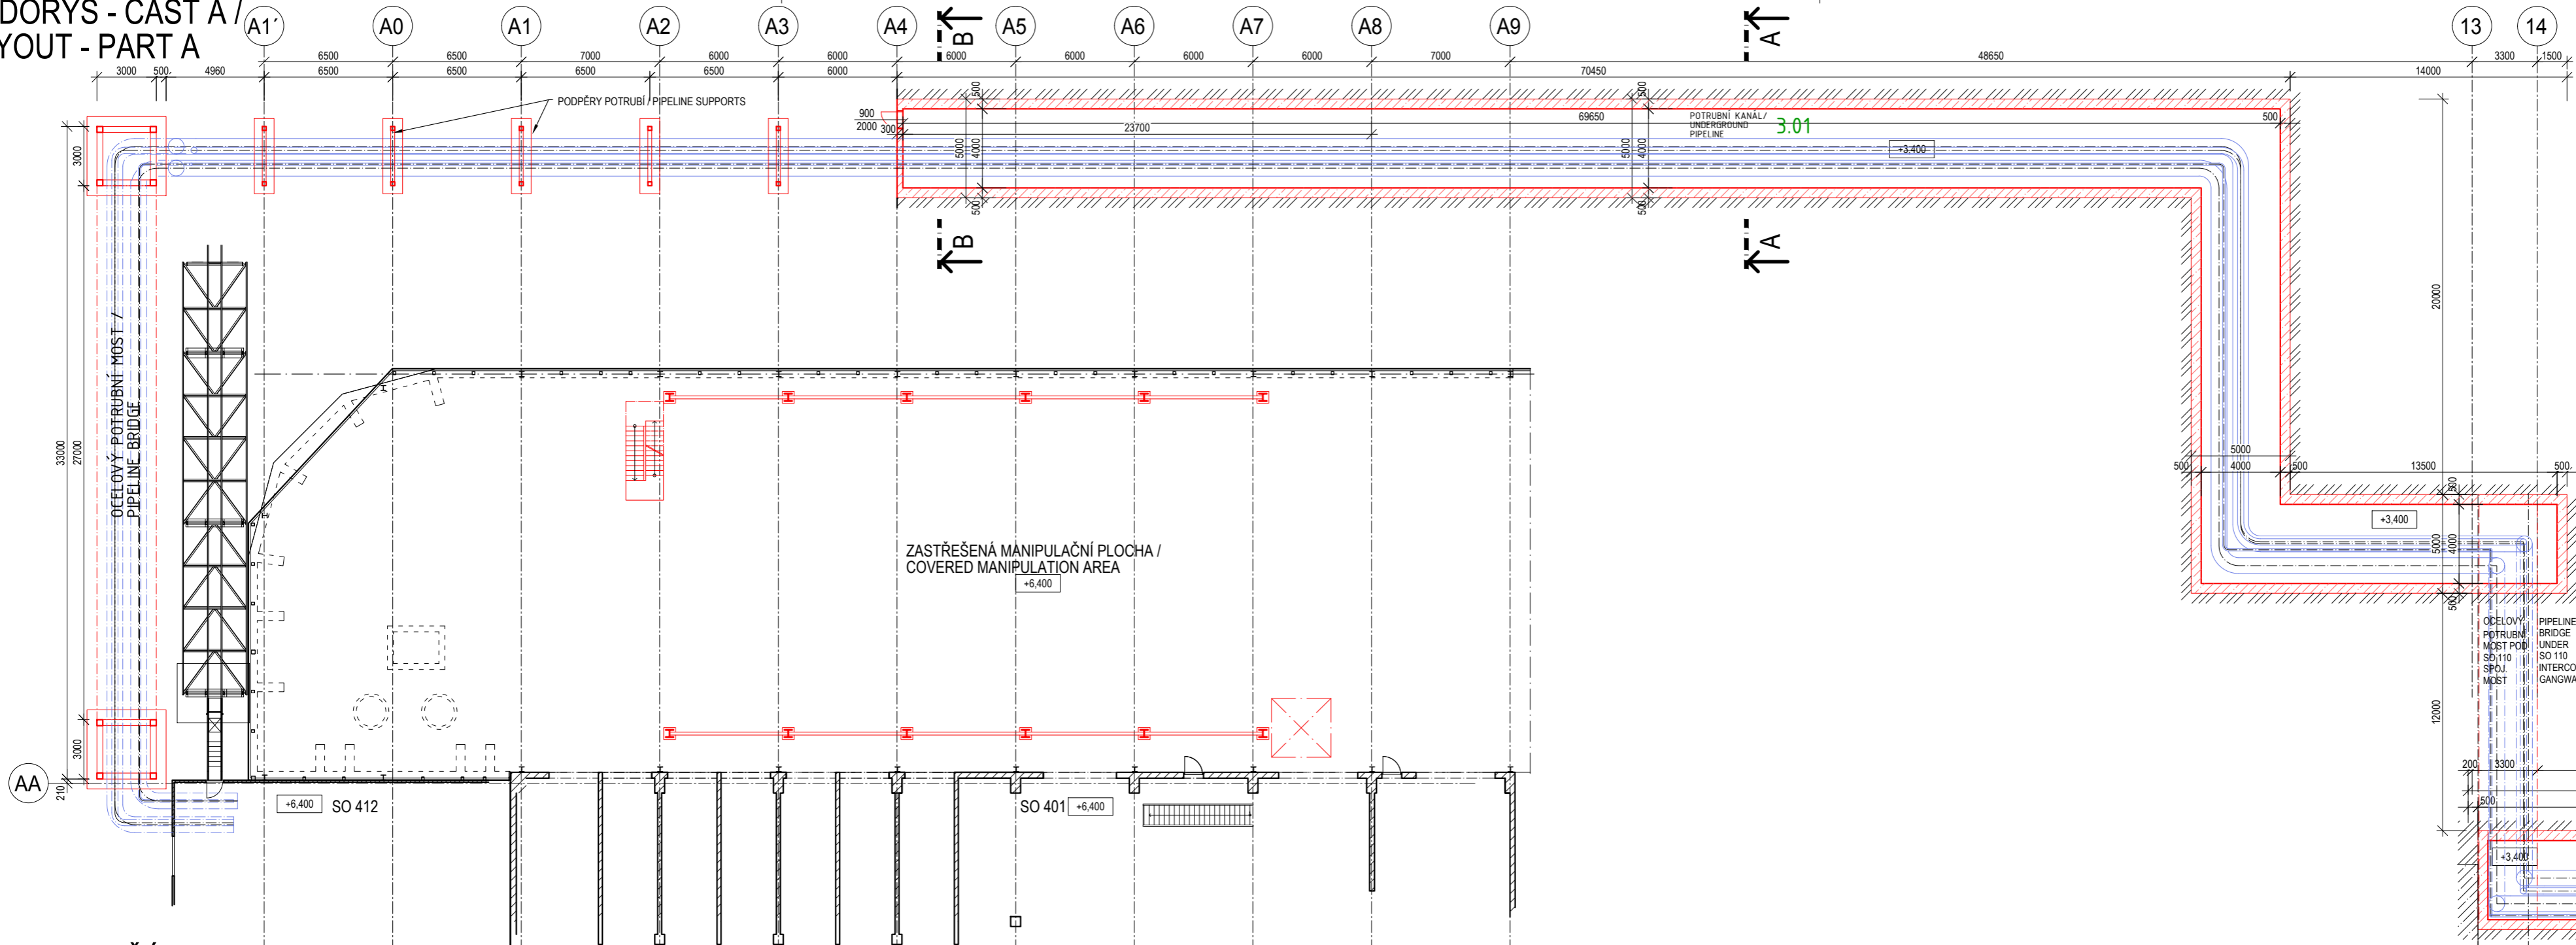


PŮDORYS - ČÁST B / LAYOUT - PART B

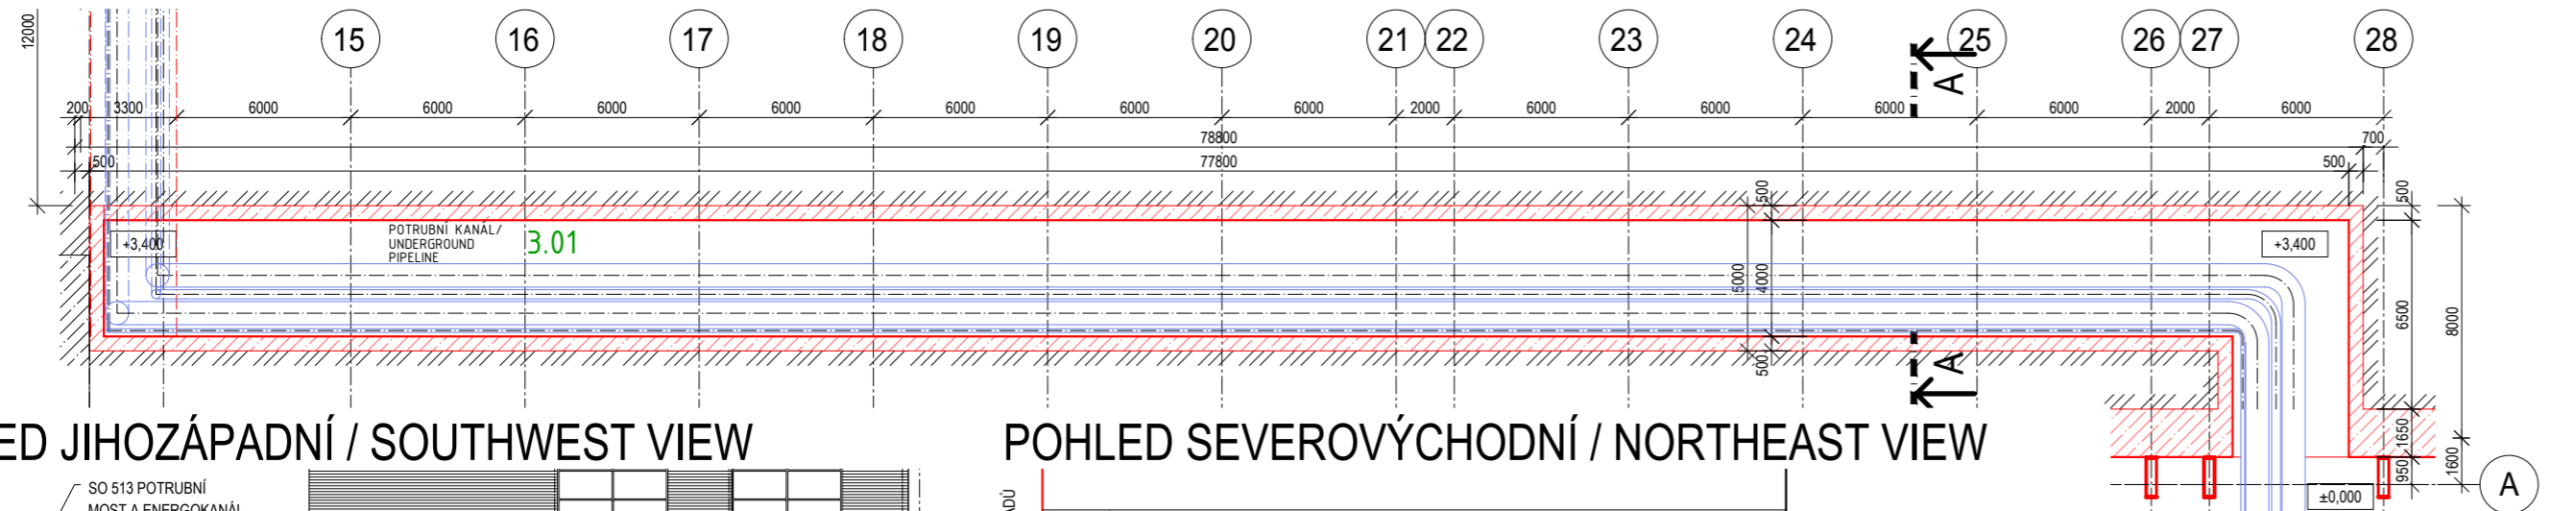


POHLED JIHOZÁPADNÍ / SOUTHWEST VIEW

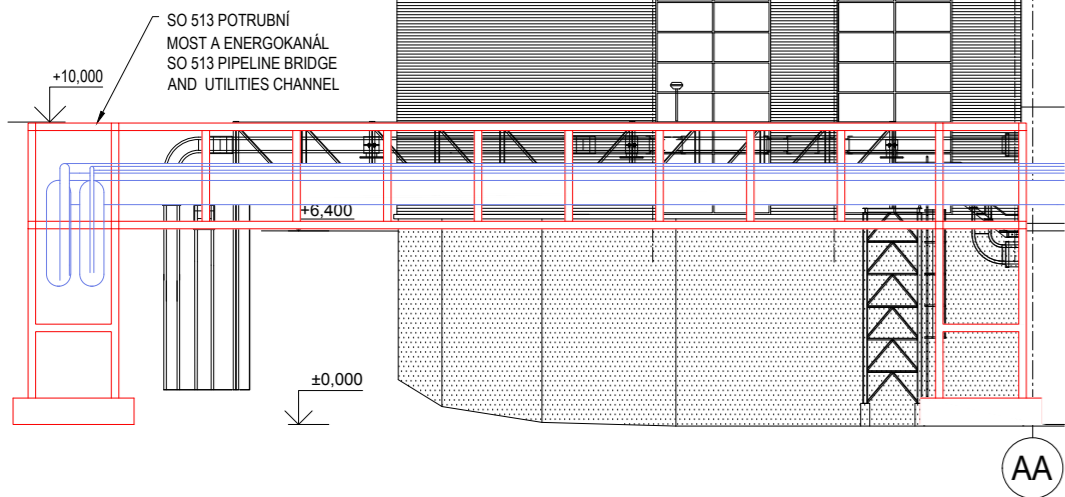


POHLED SEVEROVÝCHODNÍ / NORTHEAST VIEW

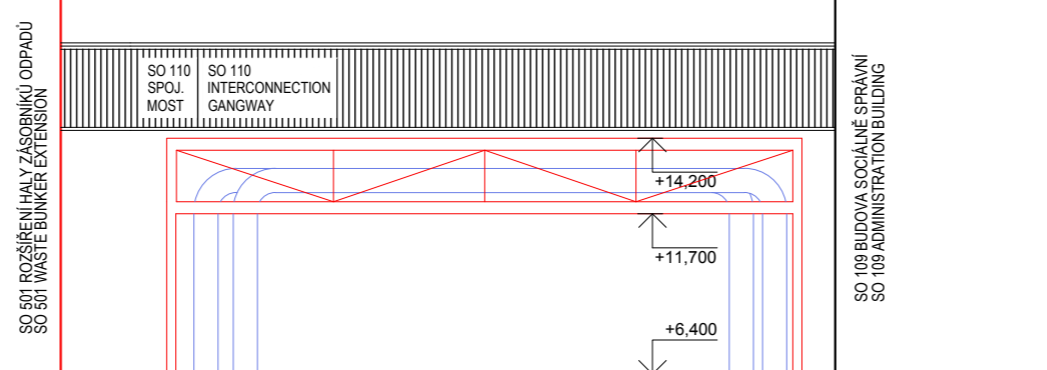


POHLED SEVEROZÁPADNÍ / NORTHWEST VIEW

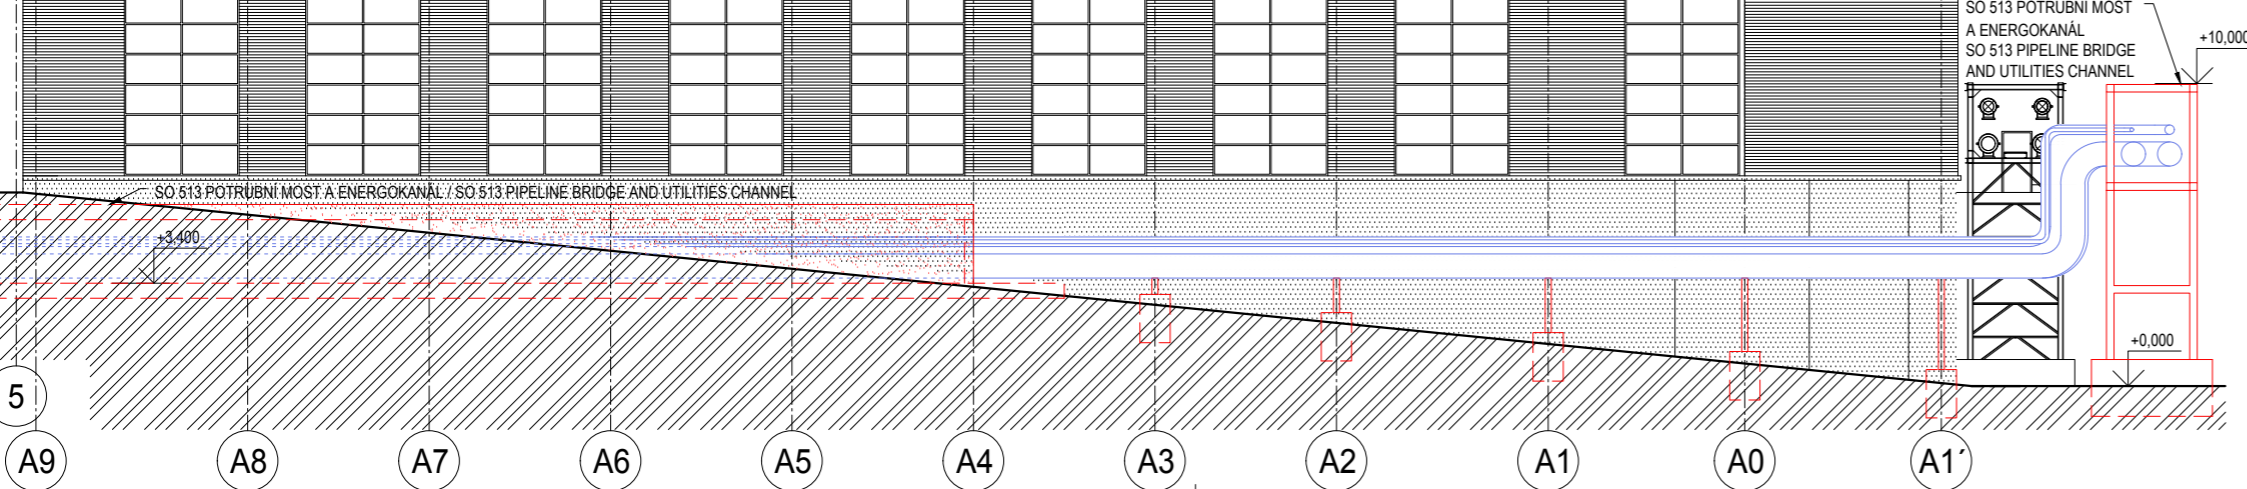


ŘEZ A-A
SECTION A-A

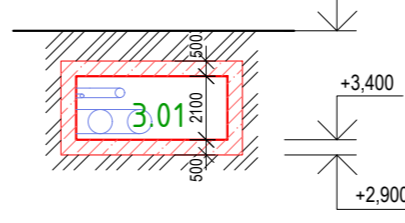


ŘEZ B-B
SECTION B-B

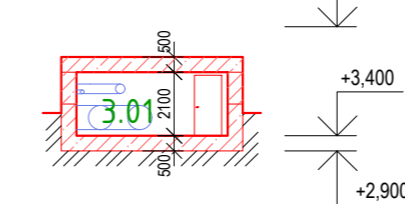



OBJEKTOVÉ SCHÉMA / OBJECT'S SCHEME

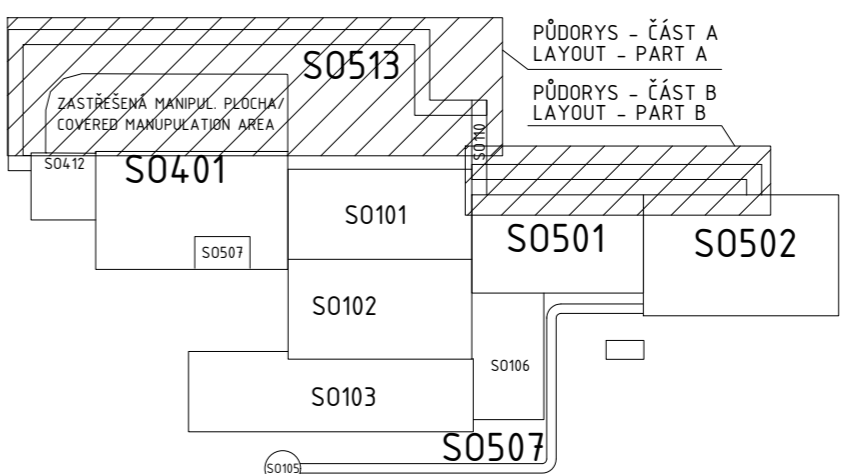

LEGENDA

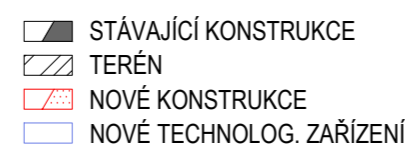


LEGEND

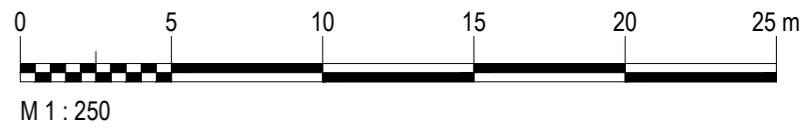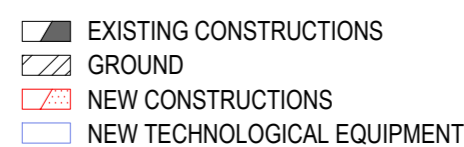


Stavba/ Job: Odpadové hospodářství Brno II - Linka K1			
0,000 = 248,15 m n. m. (Bpv)		Měřítko/Scale: 1:250	Datum/Date: 02/2021
Investor/ SAKO Brno, a.s., Investor: Jedovnická 4247/2, 628 00 Brno		Zhotovitel/ Complex Project, s.r.o., Contractor: Svatopetrská 35/7, 617 00 Brno	
Název/ PŮDORYSY A POHLEDY S0513 / Title: LAYOUTS AND VIEWS S0513		Č. dokumentu/ No.: CPX-42-2020-TP-011-	Rev.: 0


POHLED SEVEROVÝCHODNÍ

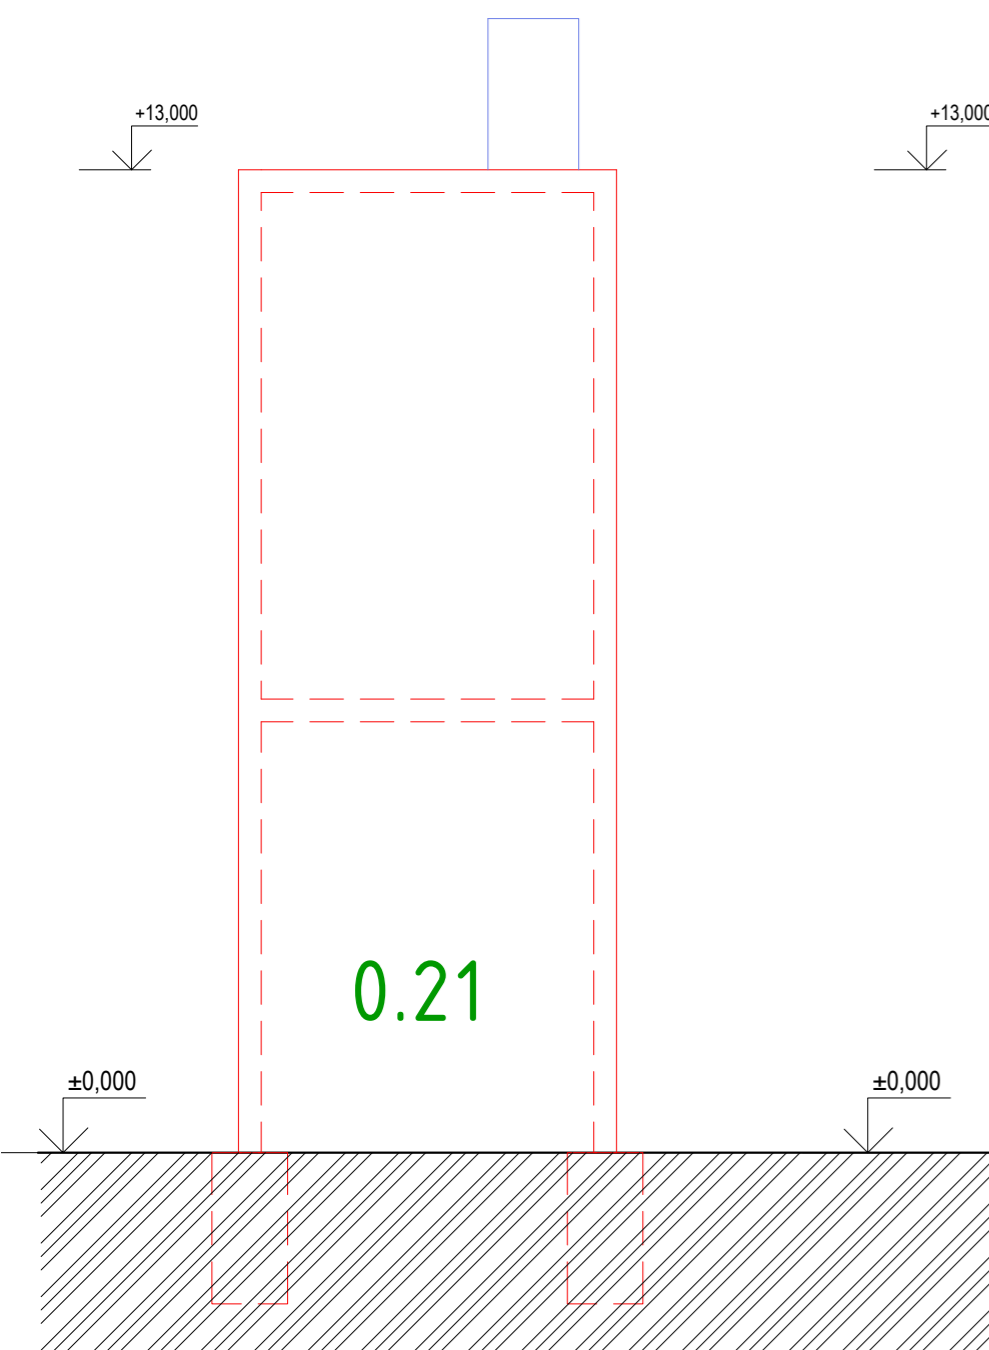


POHLED SEVEROZÁPADNÍ

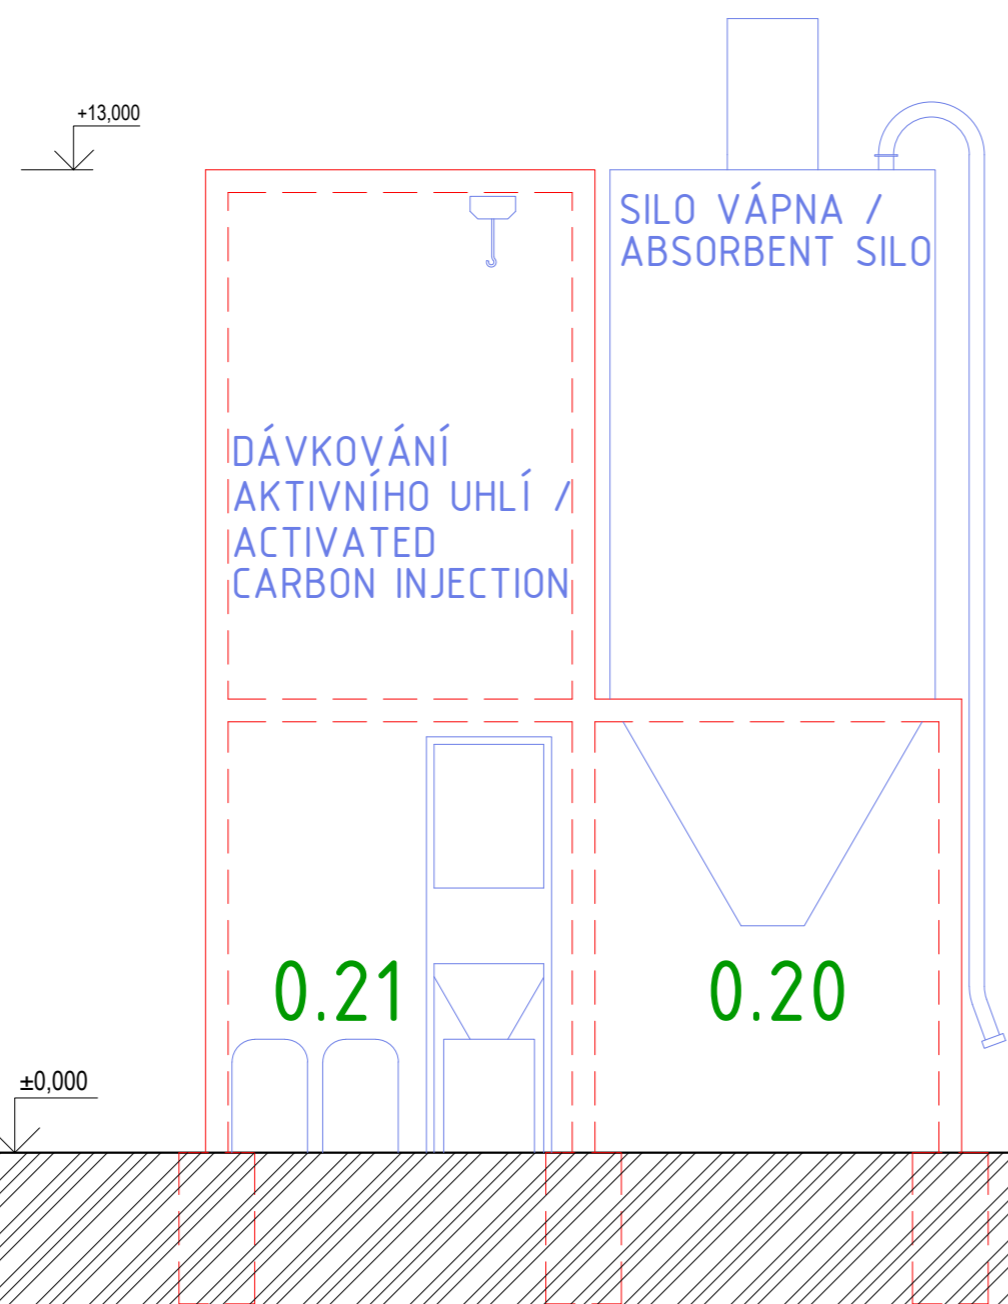


POHLED JIHOZÁPADNÍ

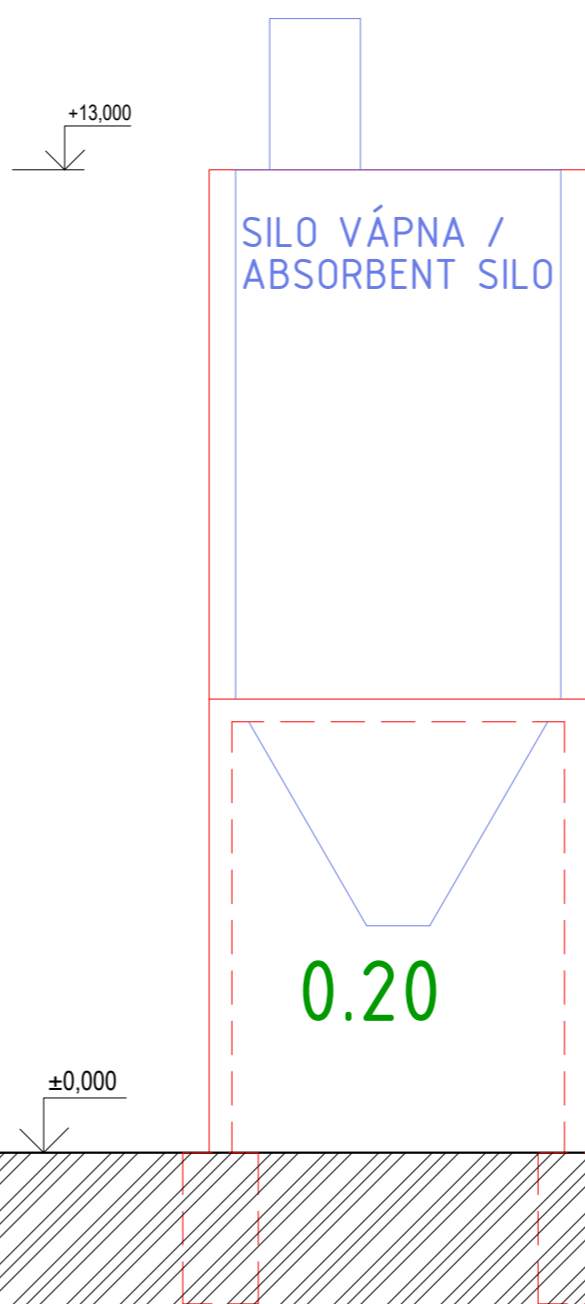

POHLED JIHOVÝCHODNÍ

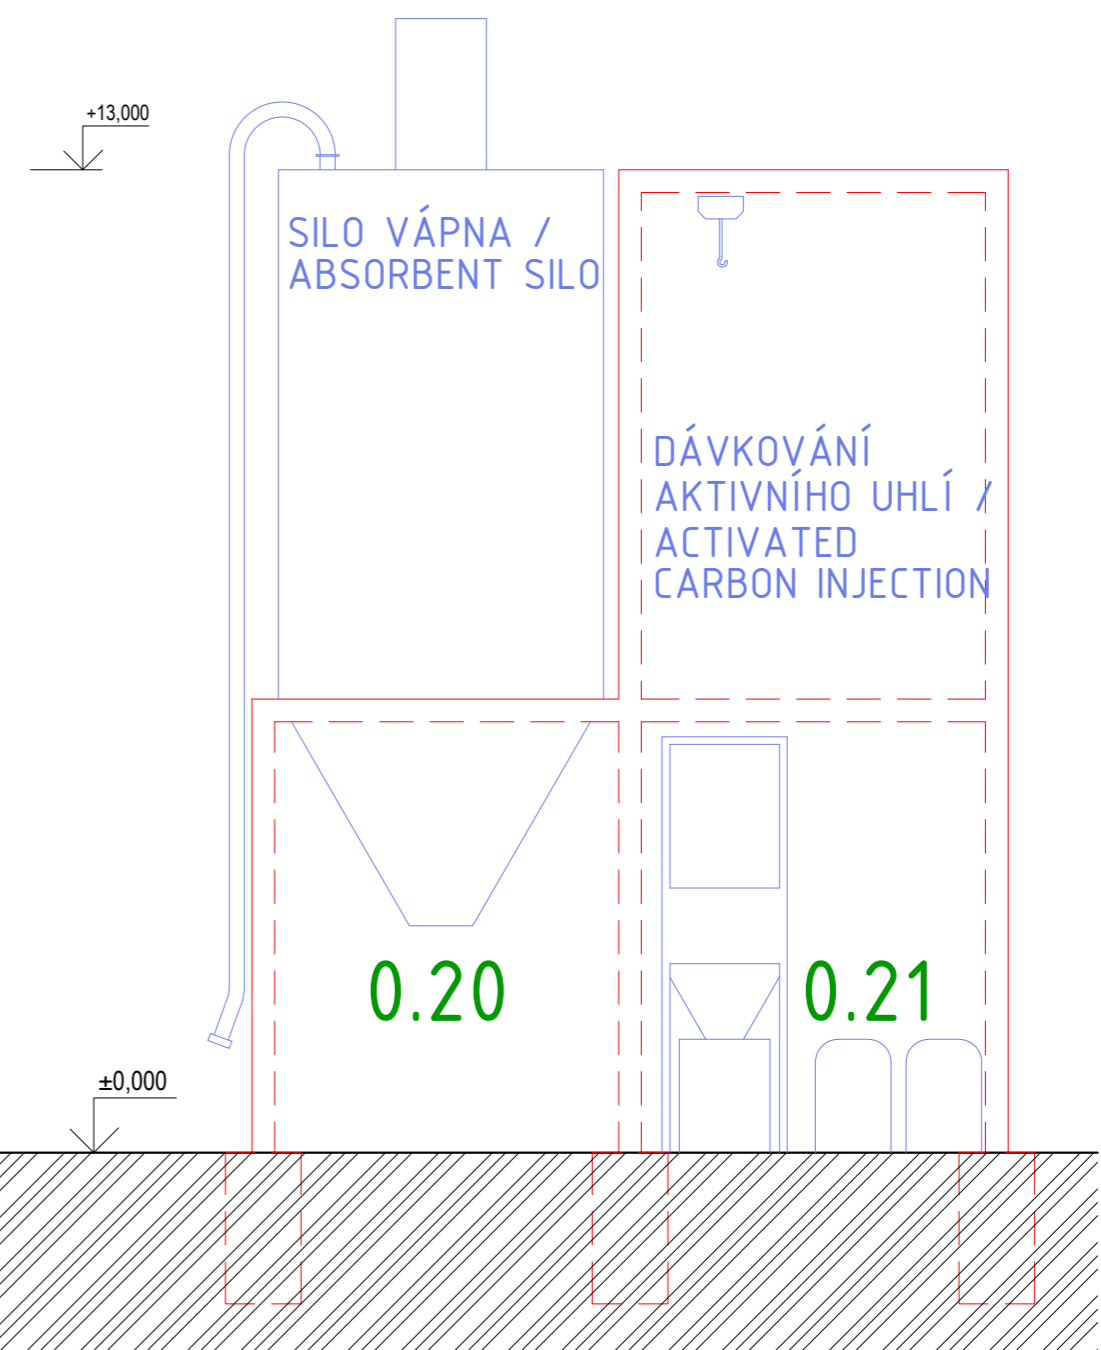

PŮDORYS / LAYOUT

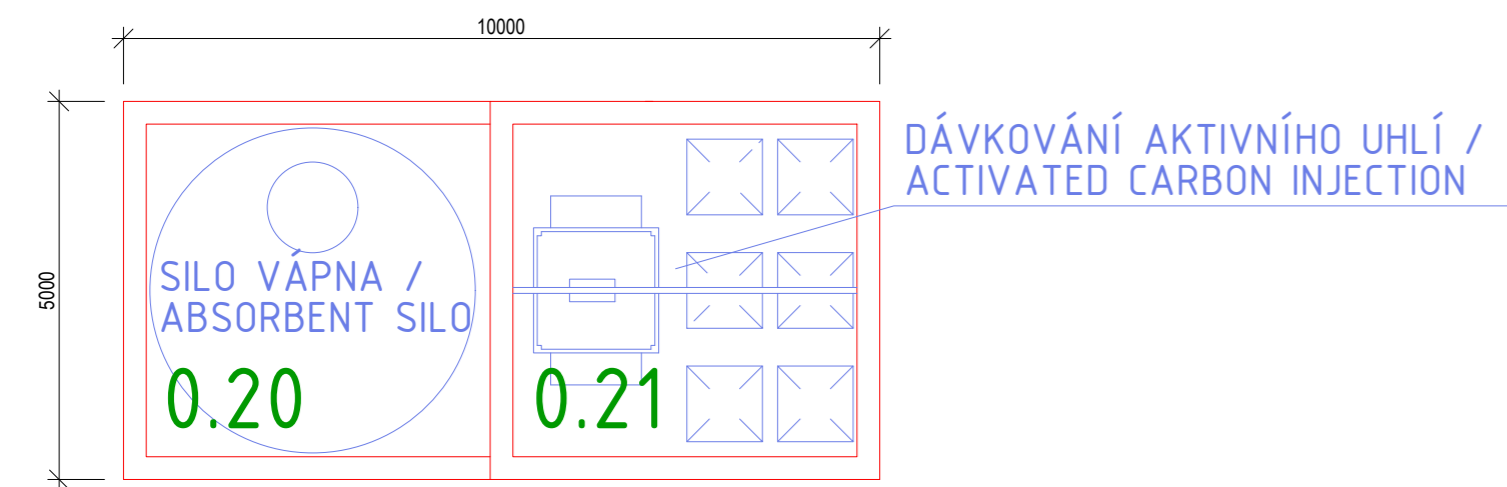



LEGENDA

- TERÉN
- OCELOVÉ KONSTRUKCE
- NÁTĚR ŠEDOZELENÝ
- TECHNOLOG. ZAŘÍZENÍ
- NÁTĚR ŠEDOZELENÝ

LEGEND


- GROUND
- STEEL CONSTRUCTIONS
- GRAY GREEN
- TECHNOLOGY EQUIPMENT
- GRAY GREEN

OBJEKTOVÉ SCHÉMA / OBJECT'S SCHEME

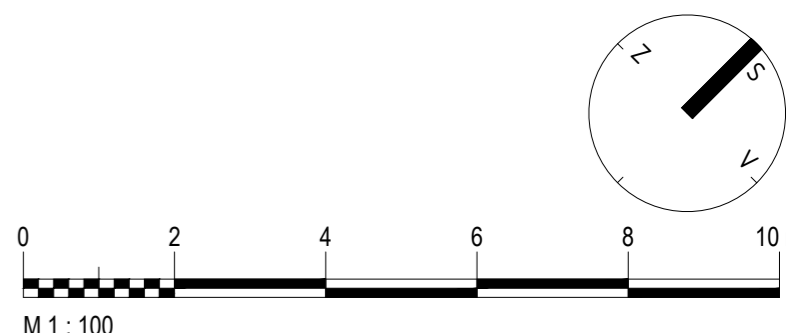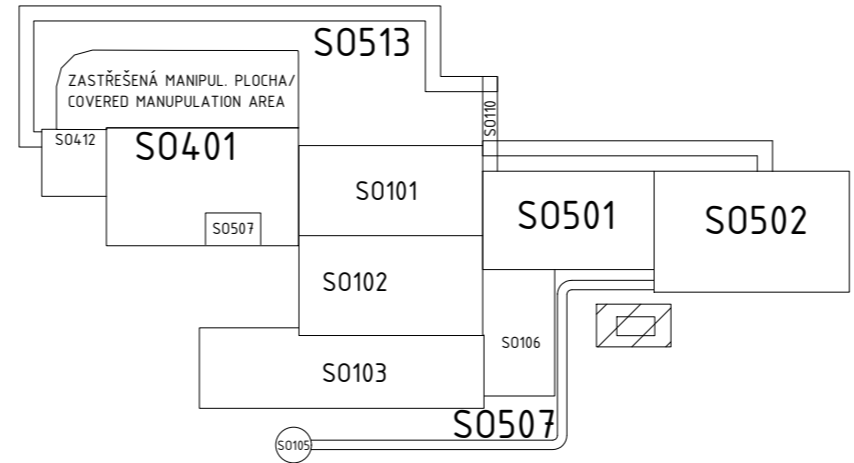


Stavba/ Job: Odpadové hospodářství Brno II – Linka K1			
0,000 = 248,15 m n. m. (Bpv)		Měřítko/Scale: 1:100	Datum/Date: 02/2021
Investor/ SAKO Brno, a.s., Investor: Jedovnická 4247/2, 628 00 Brno		Zhotovitel/ Complex Project, s.r.o., Contractor: Svatopetrská 35/7, 617 00 Brno	
Název/ PŮDORYSY A POHLEDY / Title: LAYOUTS AND VIEWS		Č. dokumentu/ No.: CPX-42-2020-TP-012-	Rev.: 0


POHLED JIHOVÝCHODNÍ / SOUTHEAST VIEW

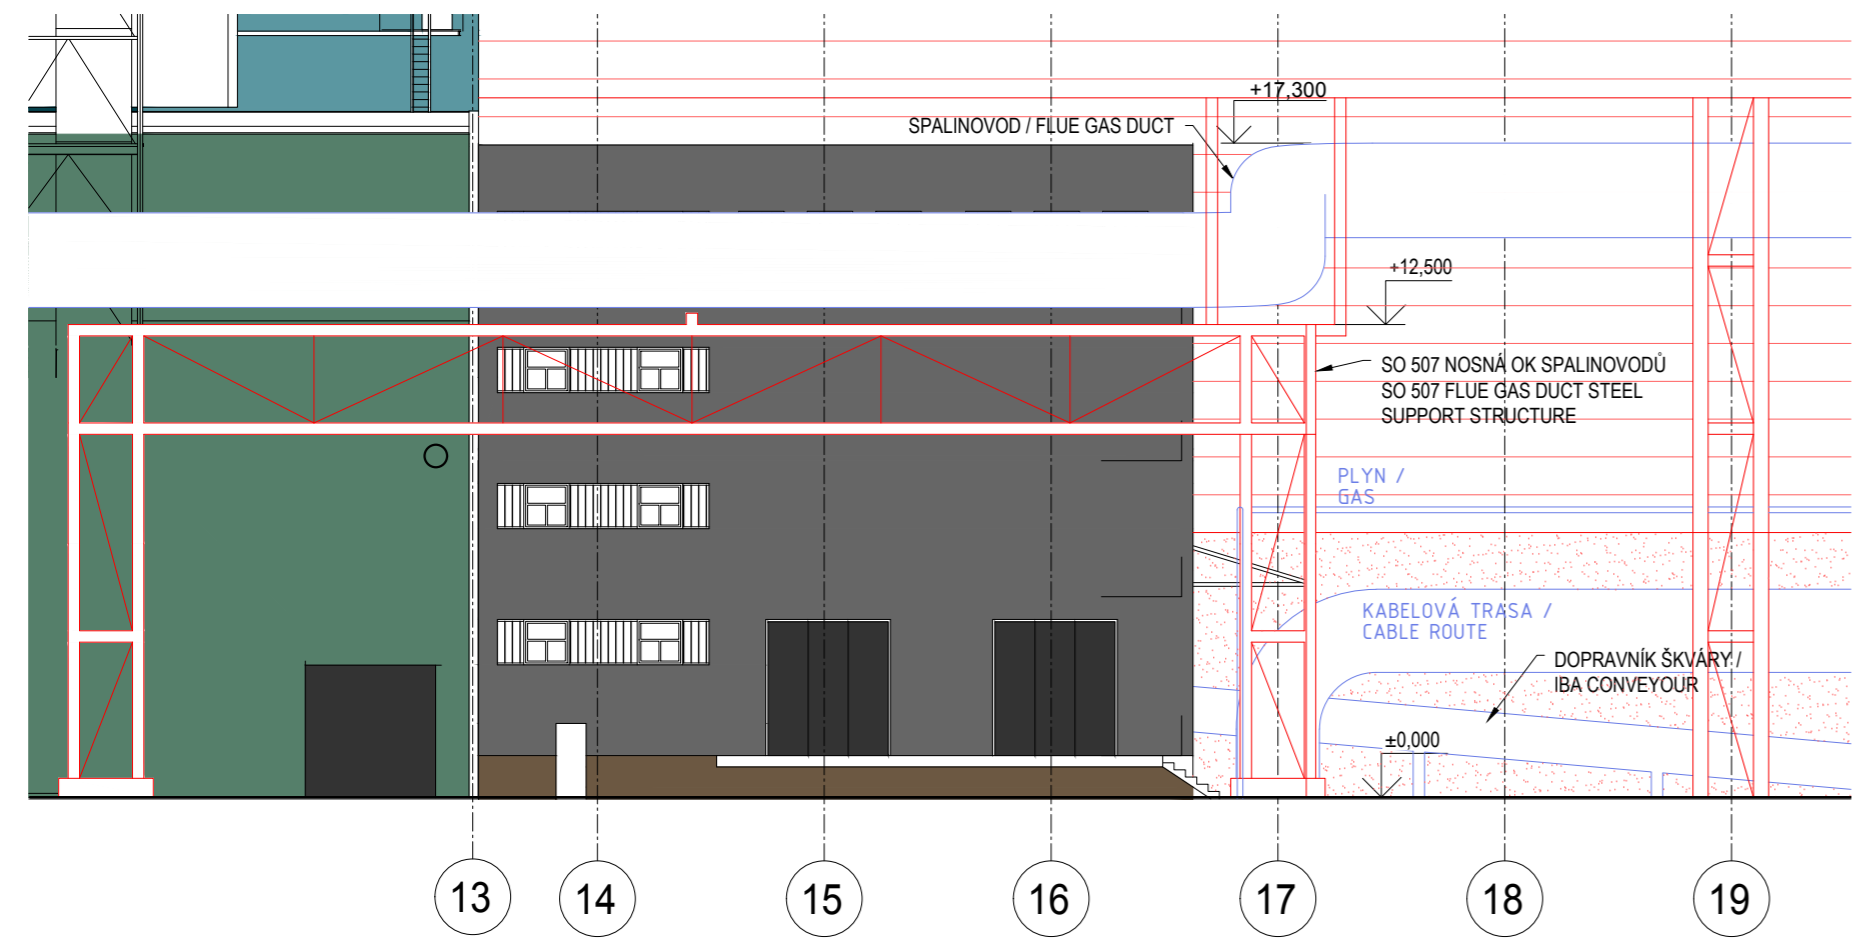


POHLED SEVEROVÝCHODNÍ / NORTHEAST VIEW

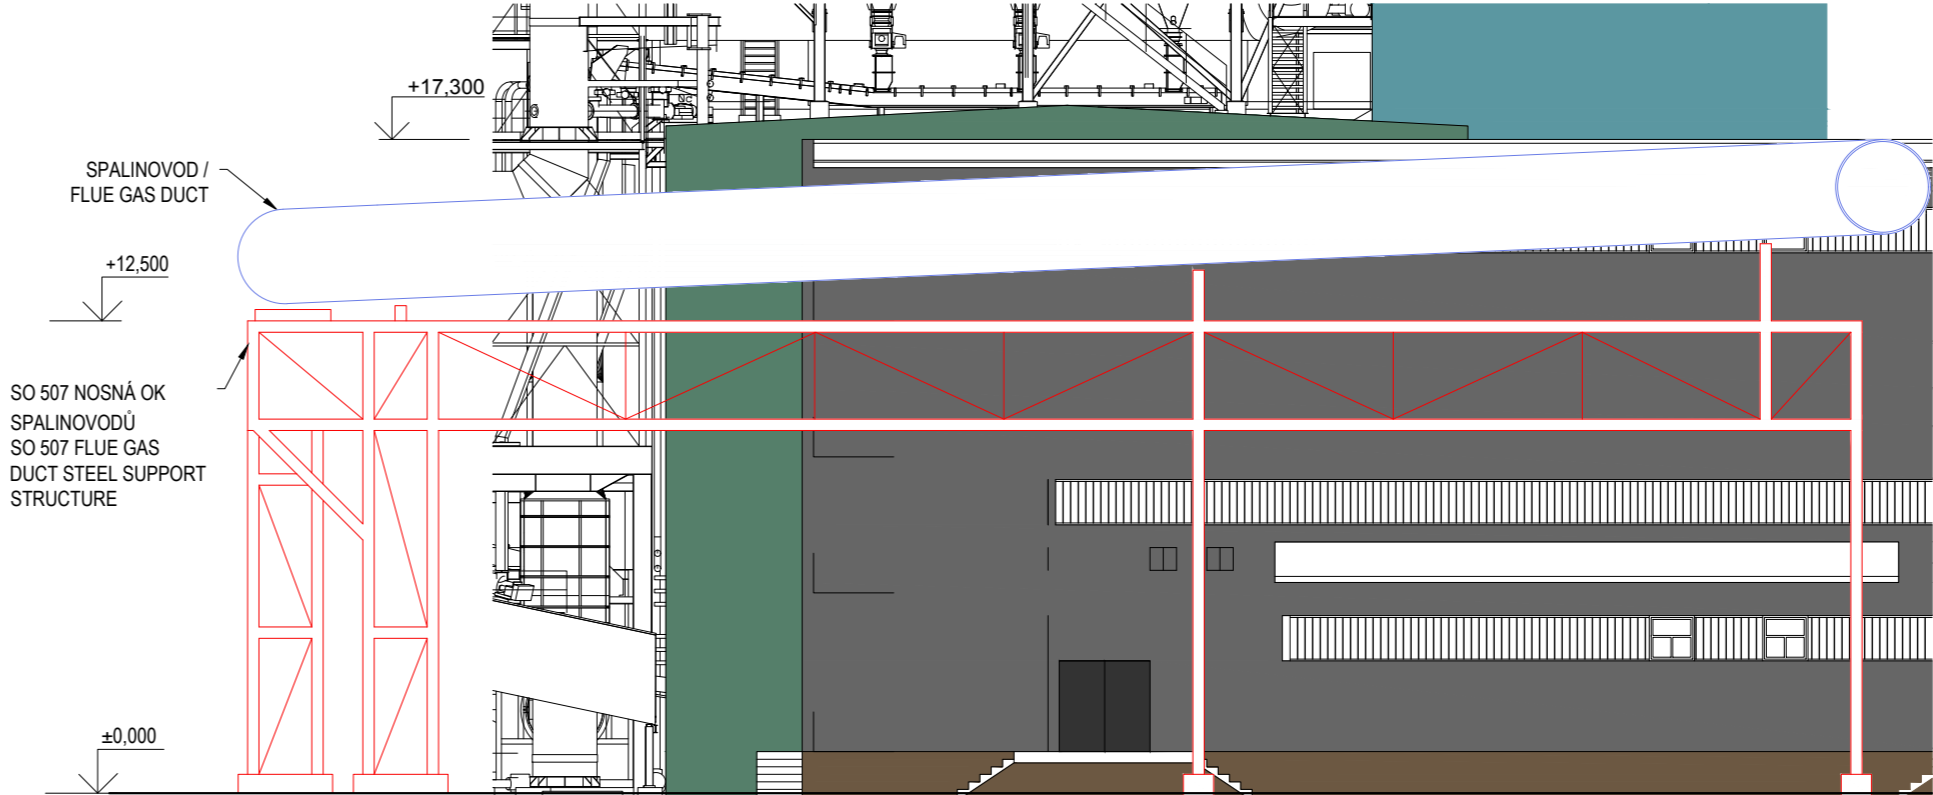

PŮDORYS / LAYOUT

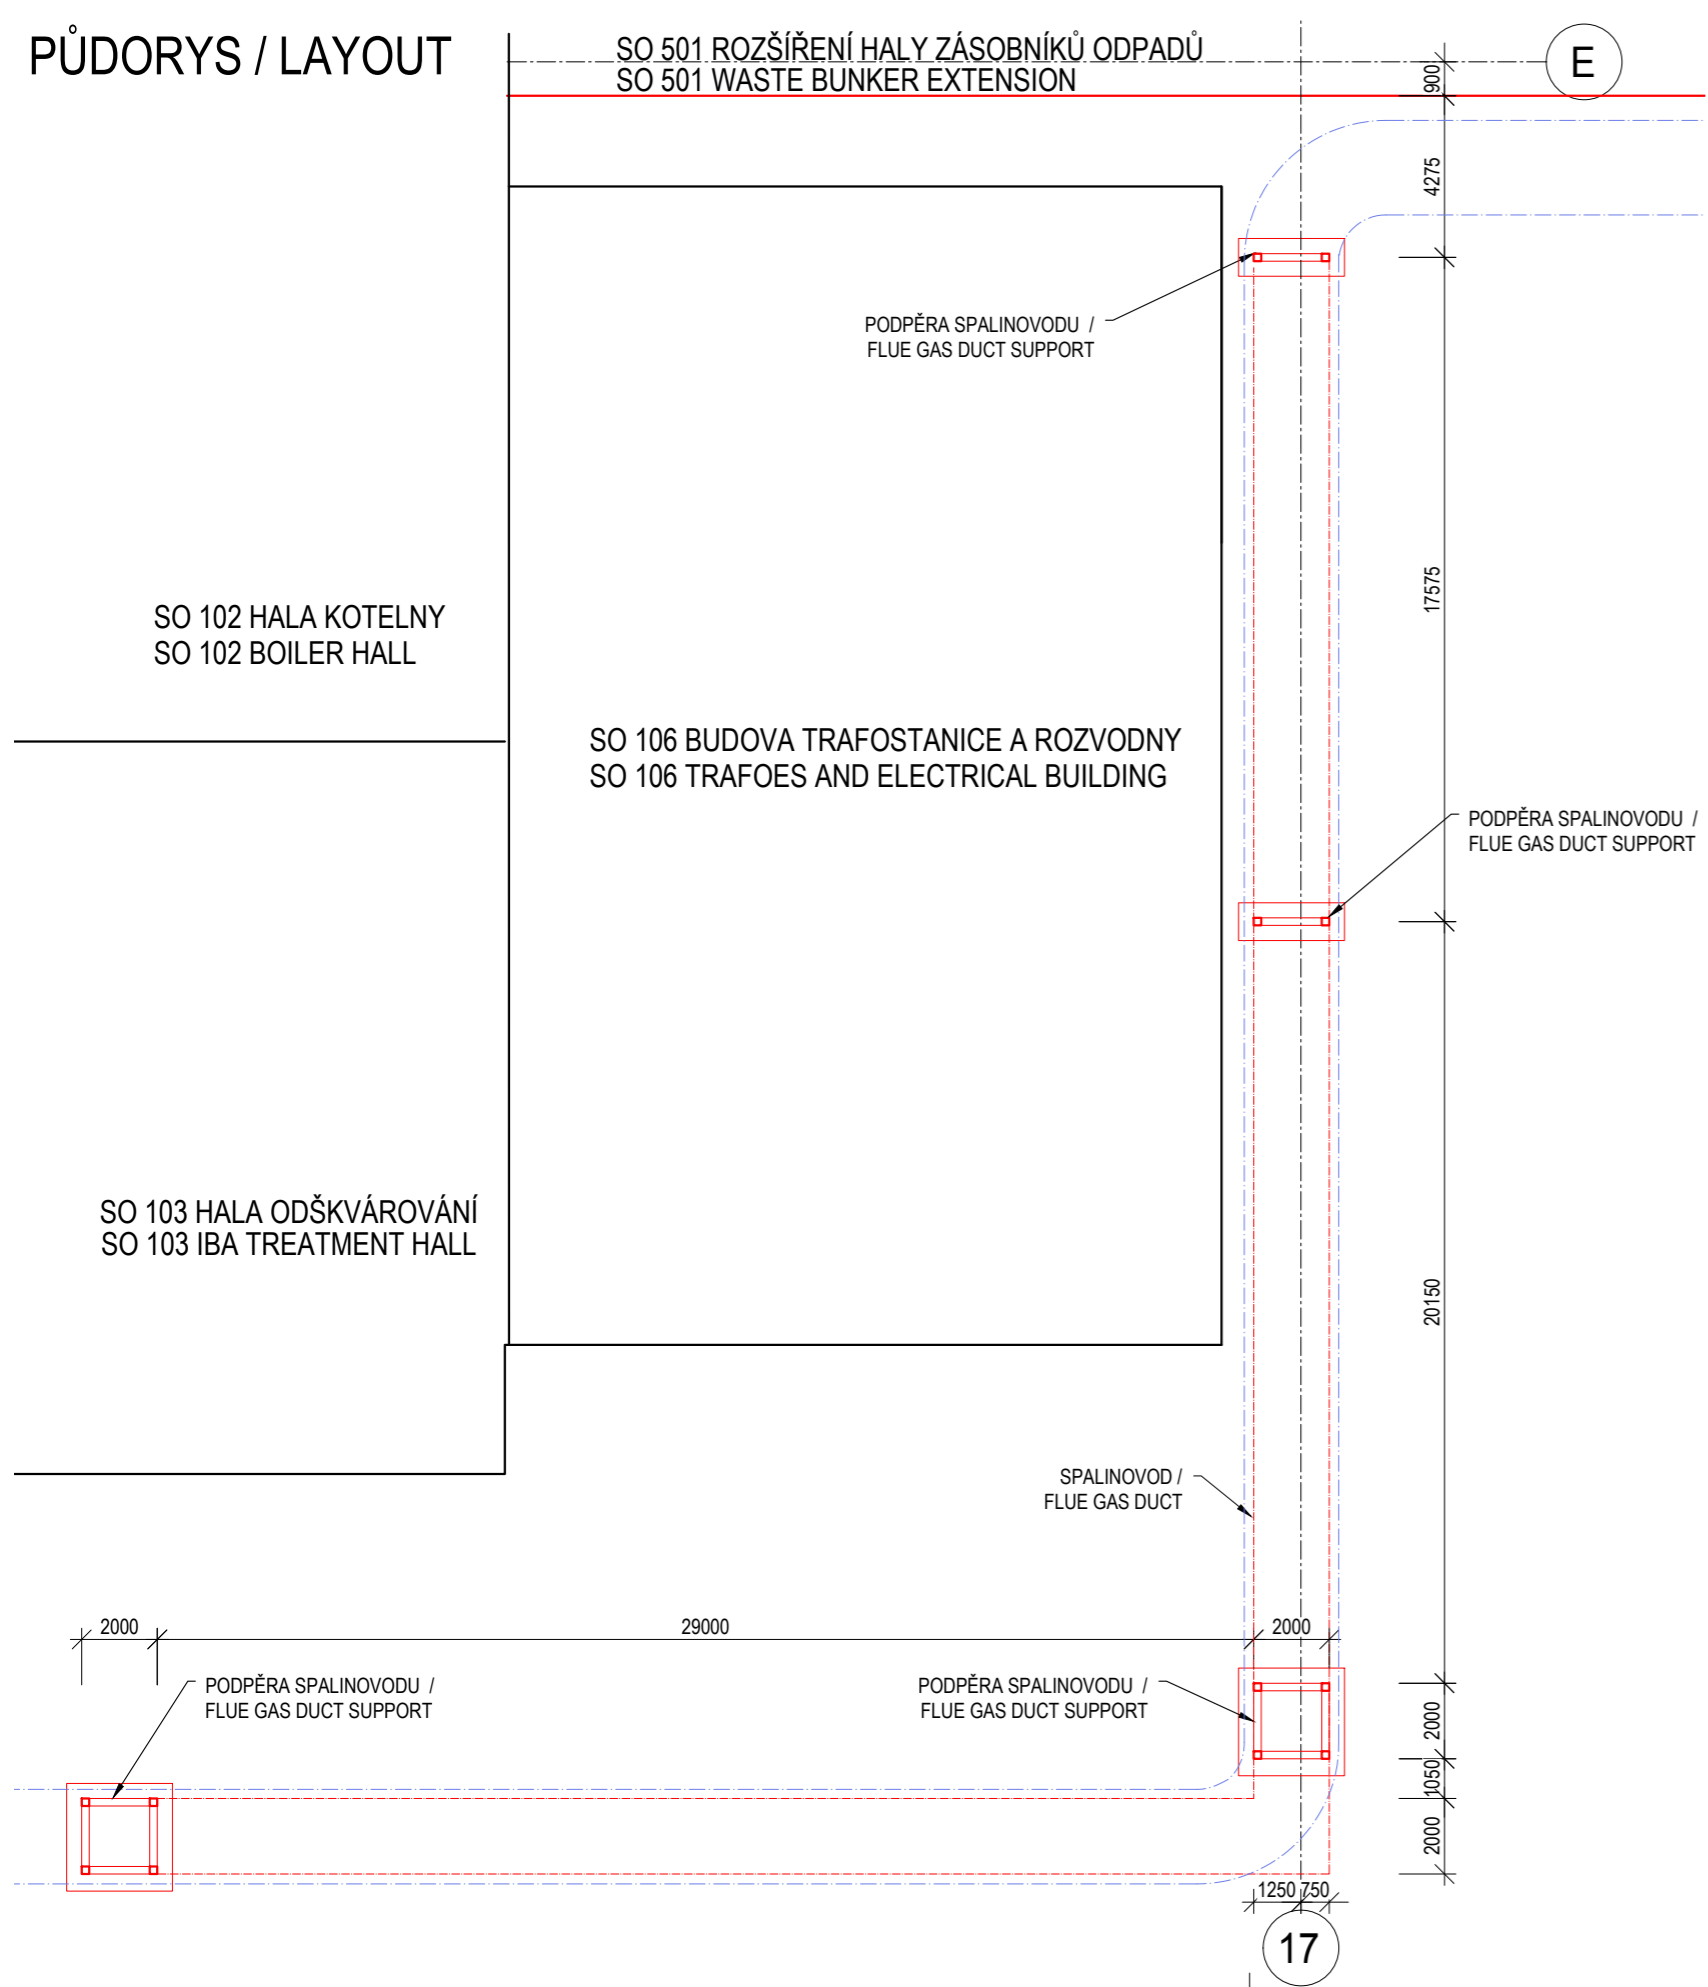

OBJEKTOVÉ SCHÉMA / OBJECT'S SCHEME

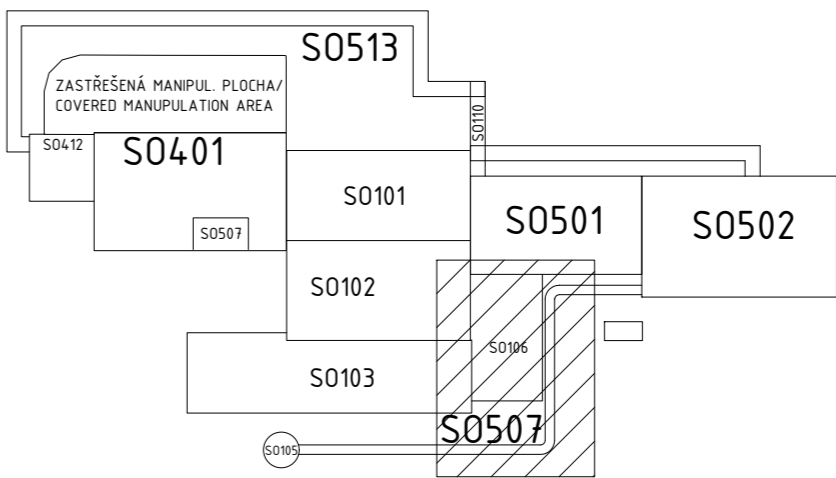


LEGENDA

- STÁVAJÍCÍ KONSTRUKCE
- OCOLOVÉ KONSTRUKCE
- NÁTĚR ŠEDOZELENÝ
- TECHNOLOG. ZAŘÍZENÍ
- NÁTĚR ŠEDOZELENÝ

LEGEND

- EXISTING CONSTRUCTIONS
- STEEL CONSTRUCTIONS
- GRAY GREEN
- TECHNOLOGY EQUIPMENT
- GRAY GREEN

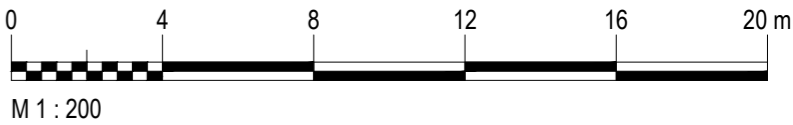

Stavba/ Job: Odpadové hospodářství Brno II – Linka K1			
0,000 = 248,15 m n. m. (Bpv)		Měřítko/Scale: 1:200	Datum/Date: 02/2021
Investor/ SAKO Brno, a.s., Investor: Jedovnická 4247/2, 628 00 Brno		Zhotovitel/ Complex Project, s.r.o., Contractor: Svatopetrská 35/7, 617 00 Brno	
Název/ PŮDORYSY A POHLEDY S0507 / Title: LAYOUTS AND VIEWS S0507		Č. dokumentu/ No.: CPX-42-2020-TP-013- Rev.: 0	