



DETAILY KOTVENÍ, M 1:15  
ANCHORING DETAILS, S 1:15


K1 – 4 ks  
Půdorys  
K1 – 4 pieces  
GROUND PLAN

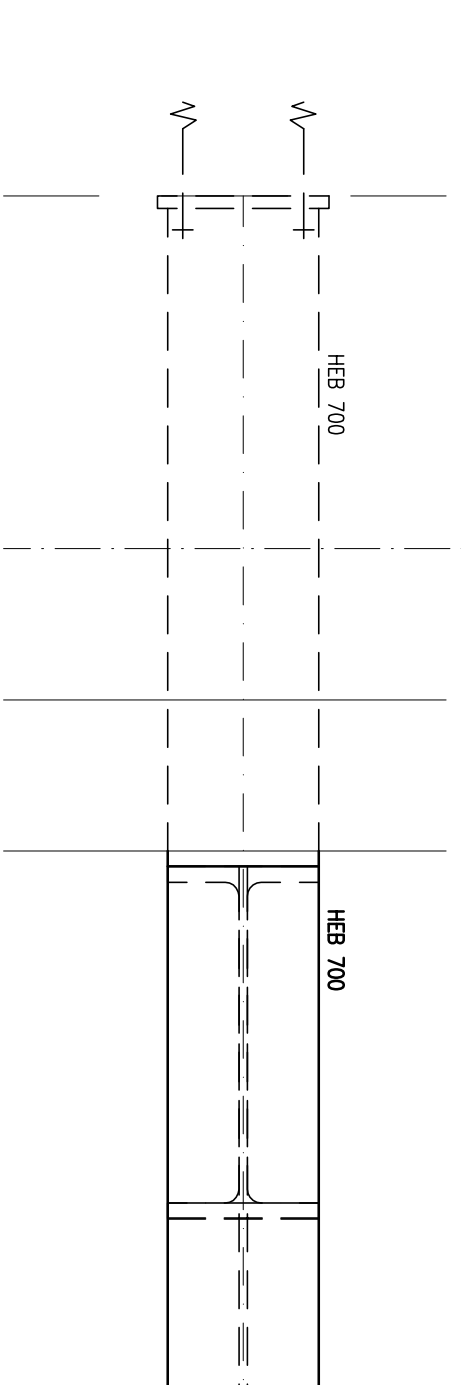


POHLED P1  
VIEW P1

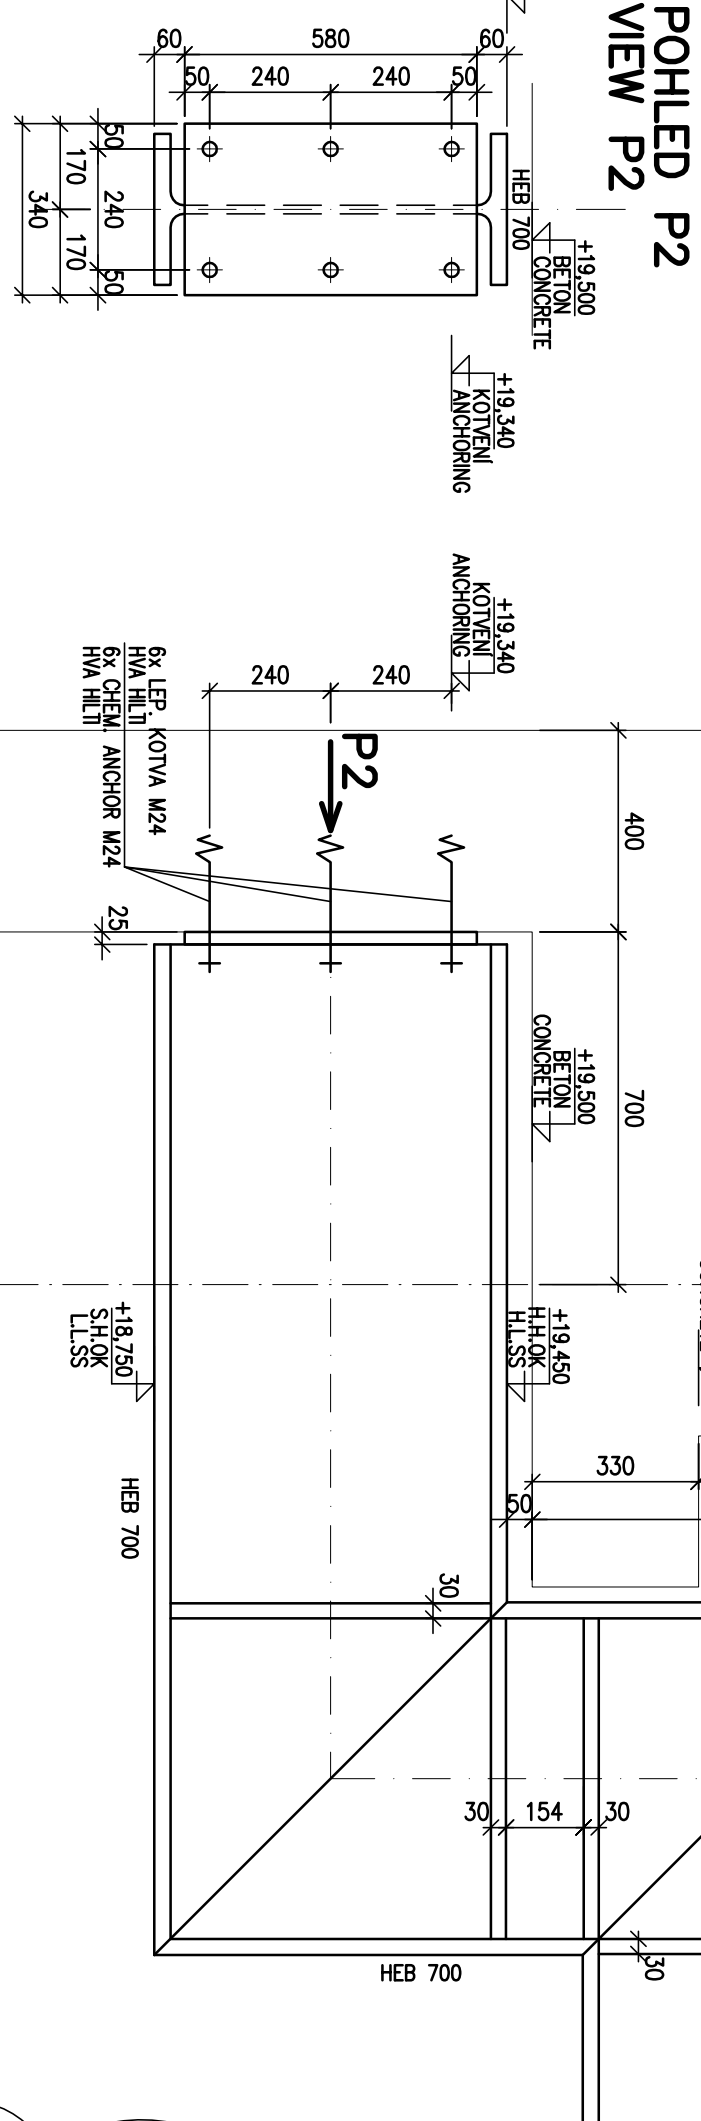


POHLED P2  
VIEW P2

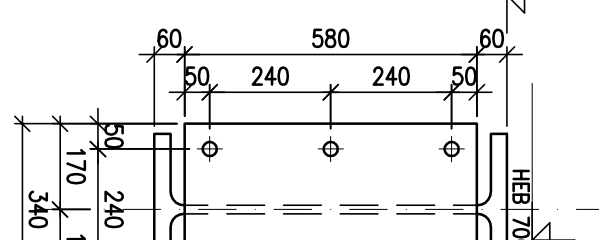

ŘEZ 1-1  
SECTION 1-1

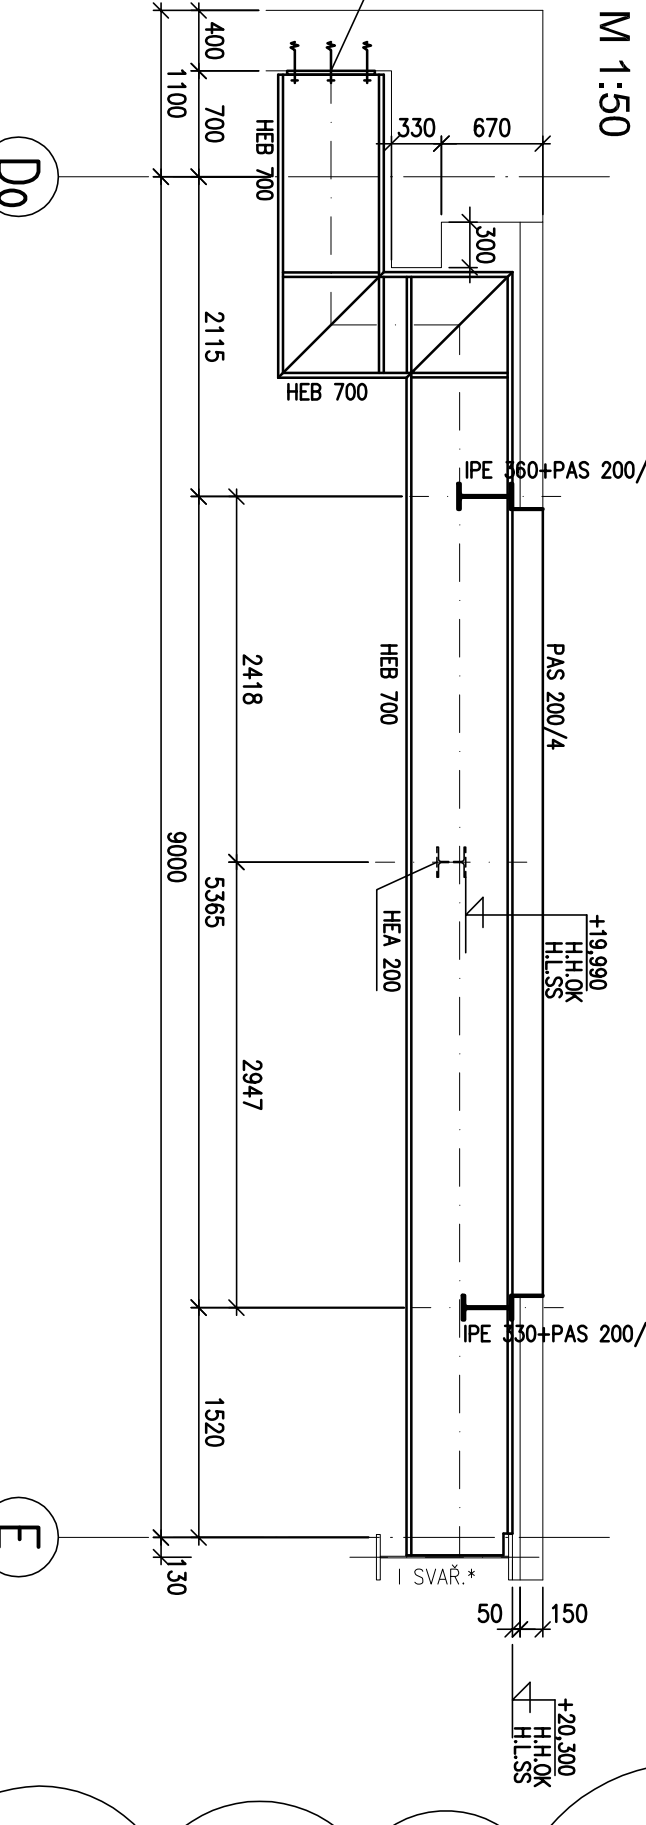


ŘEZ 2-2  
SECTION 2-2

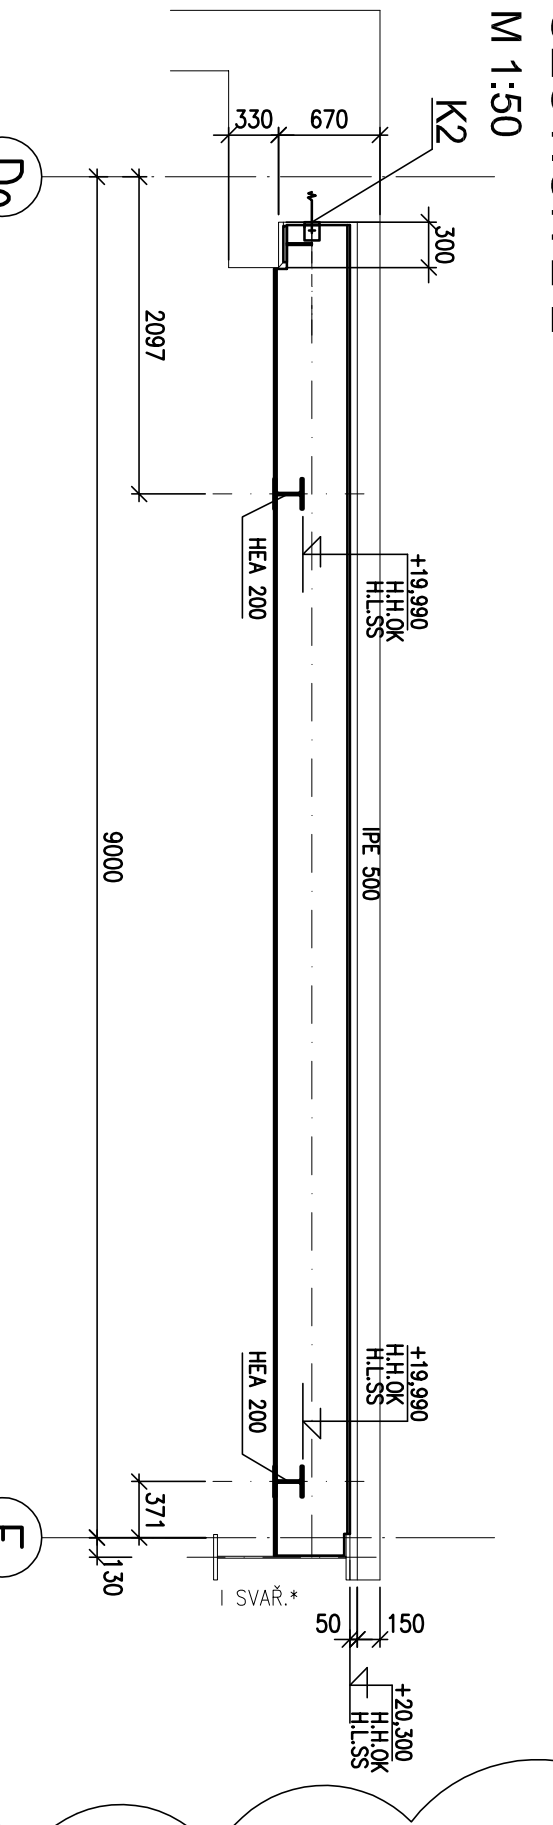


LEGENDA ČAR:  
LEGEND OF LINES:

K2 – 4 ks  
Půdorys  
K2 – 4 pieces  
GROUND PLAN


POHLED P3  
VIEW P3

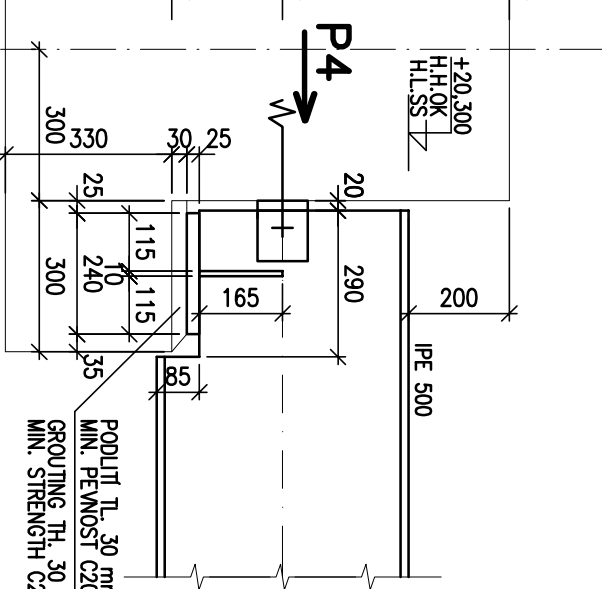


POHLED P4  
VIEW P4

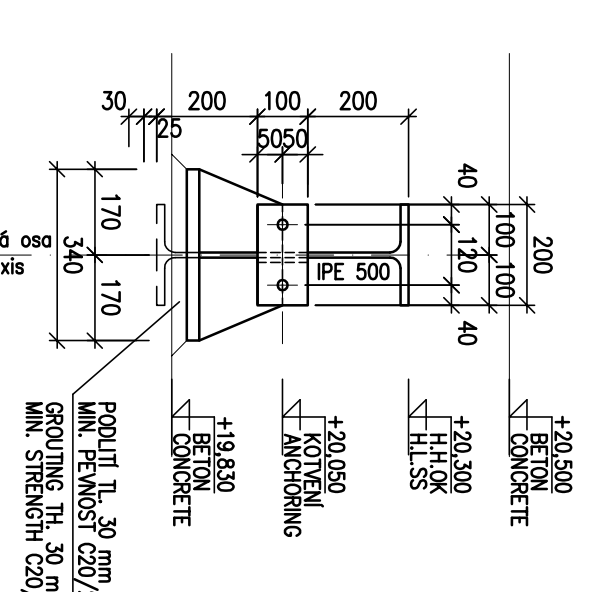


K3 – 2 ks  
Půdorys  
K3 – 2 pieces  
GROUND PLAN

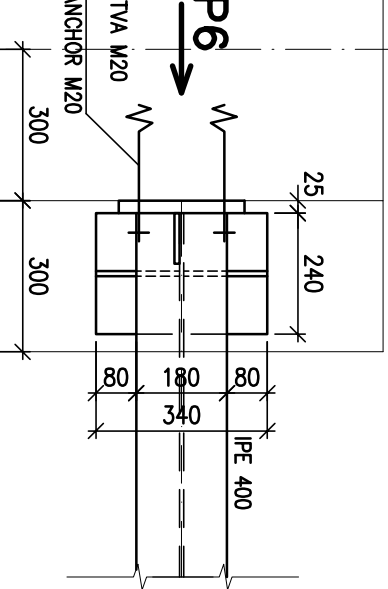


K4 – 10 ks  
Půdorys  
K4 – 10 pieces  
GROUND PLAN

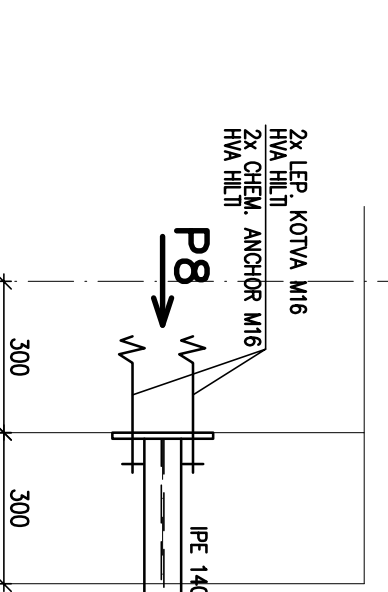


POHLED P5  
VIEW P5

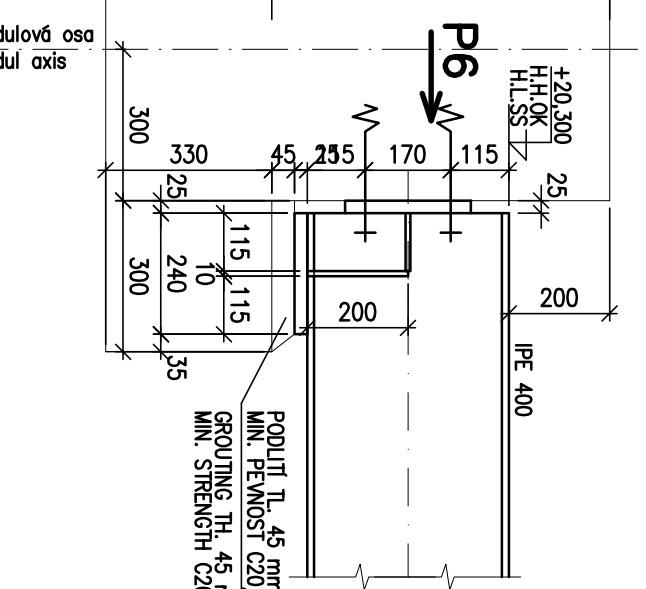


POHLED P7  
VIEW P7

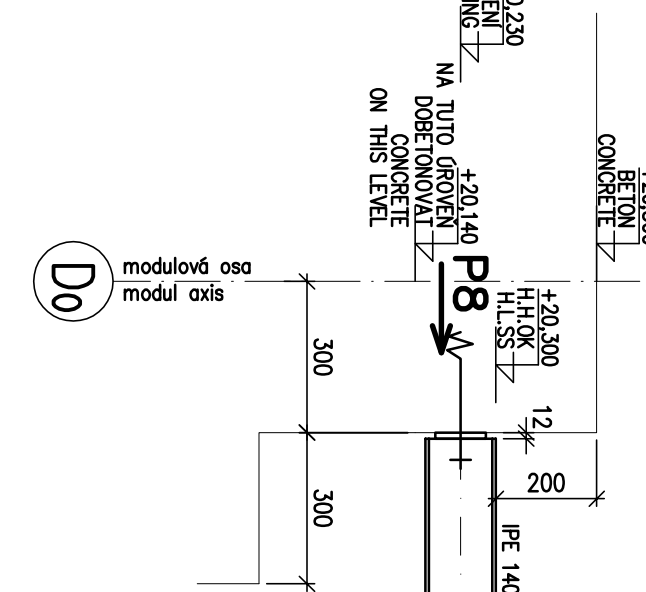


POHLED P8  
VIEW P8

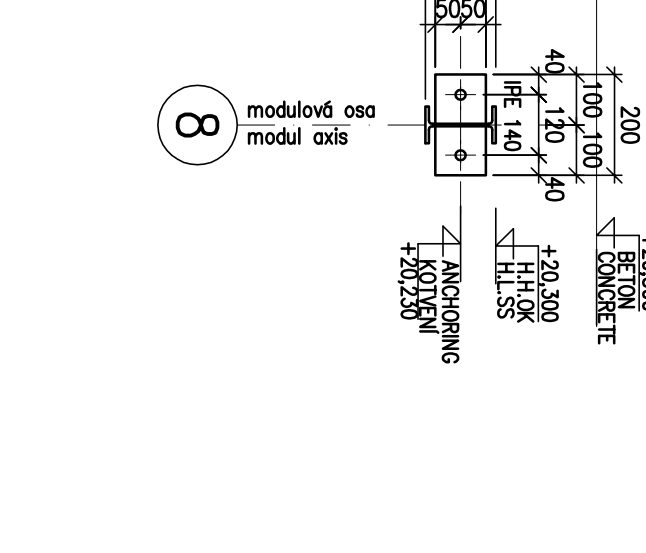


POHLED P6  
VIEW P6

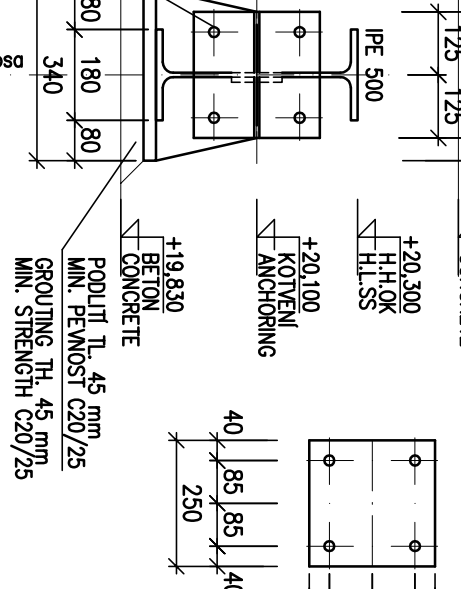

K5 – 3 ks  
Půdorys  
K5 – 3 pieces  
GROUND PLAN

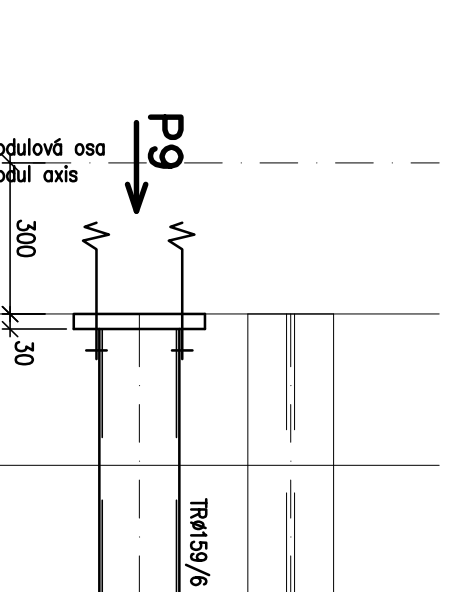


POHLED P9  
VIEW P9

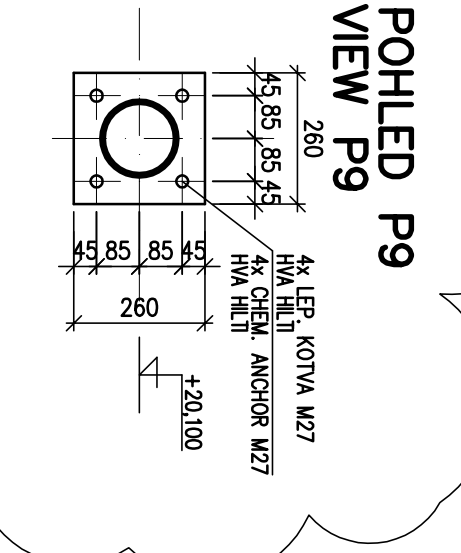

POZNÁMKA:  
NOTE:

VÝROBNÍ SKUPINA "B" DLE ČSN 73 26 01:  
MANUFACTURING GROUP "B" ACCORDING TO ČSN 73 26 01:  
OCELOVÉ KONSTRUKCE-NOVÉ  
STEEL STRUCTURES-NEW  
OCELOVÉ KONSTRUKCE-STÁVAJÍCÍ  
STEEL STRUCTURES-CURRENT  
KONSTRUKCE-STÁVAJÍCÍ  
STRUCTURES-CURRENT  
OTVĚŘENÉ KONCE PROFILU ZAVĚŠOVAT  
OPENED STEEL SECTION-ENDS ENCLOSED  
TENTO VÝKRES NEUKAZUJE DÍLENSKOU DOKUMENTACI,  
VEŠKERÉ ROZMĚRY JE NUTNO PŘED VÝROBOU O.K. PROVĚRIT  
ITS NECESSARY TO CHECK ALL DIMENSIONS BEFORE PRODUCTION

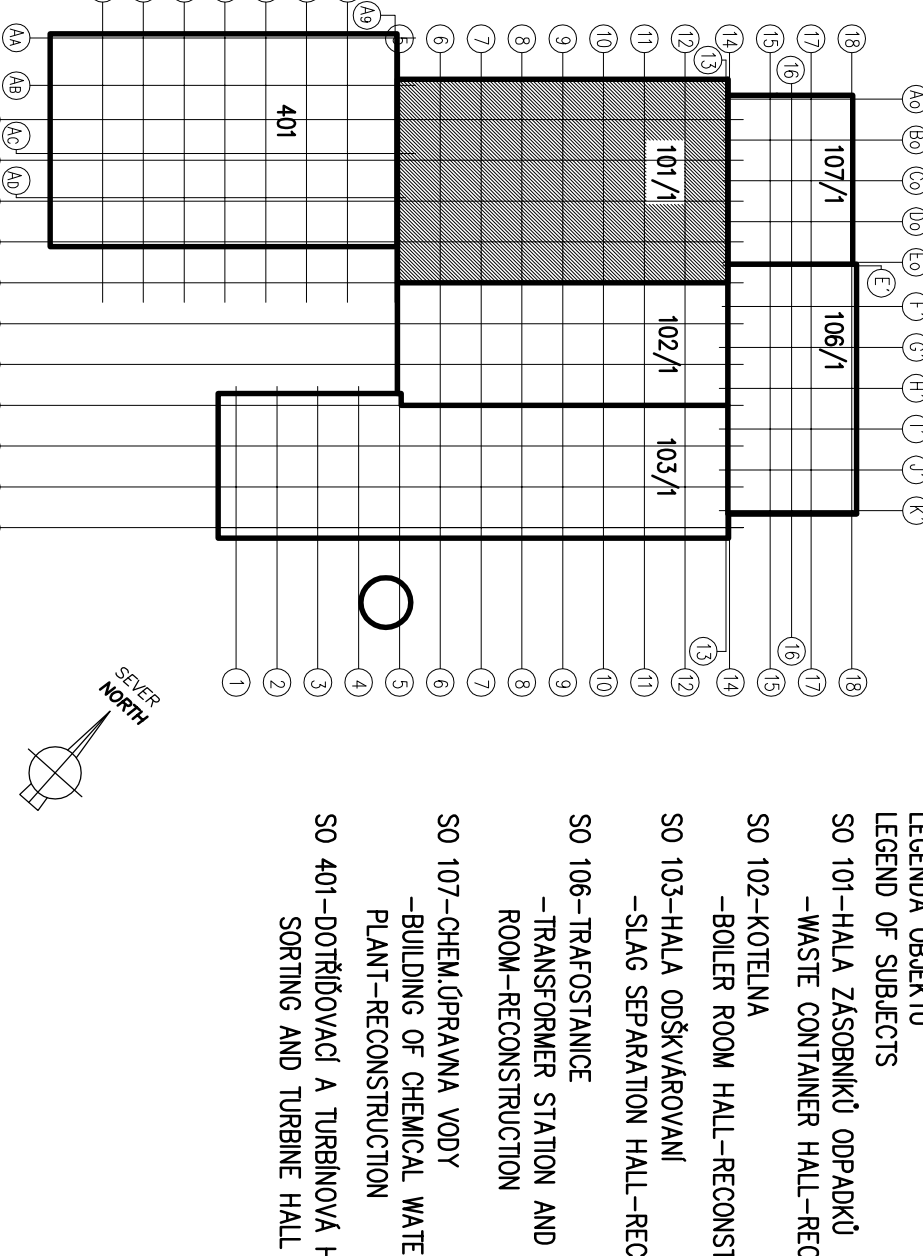

STAVBA / PROJEKT CONSTRUCTION SITE / PROJECT : WASTE MANAGEMENT BRNO		SAKO	
PROJEKTOVÁ DOKUMENTACE : PRO PROVEDENÍ STAVBY DESIGN STAGE : FOR CONSTRUCTION		SAKO Brno, a.s. Jedovičská 2 628 00 BRNO Česká republika	
Stavbu objednal / Civil unit SO 101/1 - Hala zásobníků odpadků SO 101/1 - Waste container hall -		Profesní část / Discipline 1.2.2 Ocelové konstrukce 1.2.2 Steel structures	
Název dokumentu / Title of document Půdorys +20,500 Ground plan + 20.500		Vydavatel / Issuer ENIM 18 rue Grange Dame Rose 54000 VILLACOURBAUV FRANCE	
Inženýr / Engineer TENZA, a.s. Svatopetrská 7 617 00 BRNO Česká republika		Dodavatel stavební části / Civil part supplier. Příměstské stavební Brno, a.s. 602 00 Brno Česká republika	
Konzorcium / Consortium 18 rue Grange Dame Rose 54000 VILLACOURBAUV FRANCE SIEMENS S.P.A. Via Salaria 419/15 00198 ROMA ITALIA Česká republika		Zpracovatel dokumentaci / Author of documentation TKB Nová 419/15 00198 ROMA ITALIA Česká republika	
Ke schválení / For approval Formát / Format: A1		Měřítko / Scale: 1:15, 1:50, 1:100	
Strana / Page: 1/12		Revize / Status: B	

