




PŮDORYS +9.900
GROUND PLAN +9.900
M 1:100

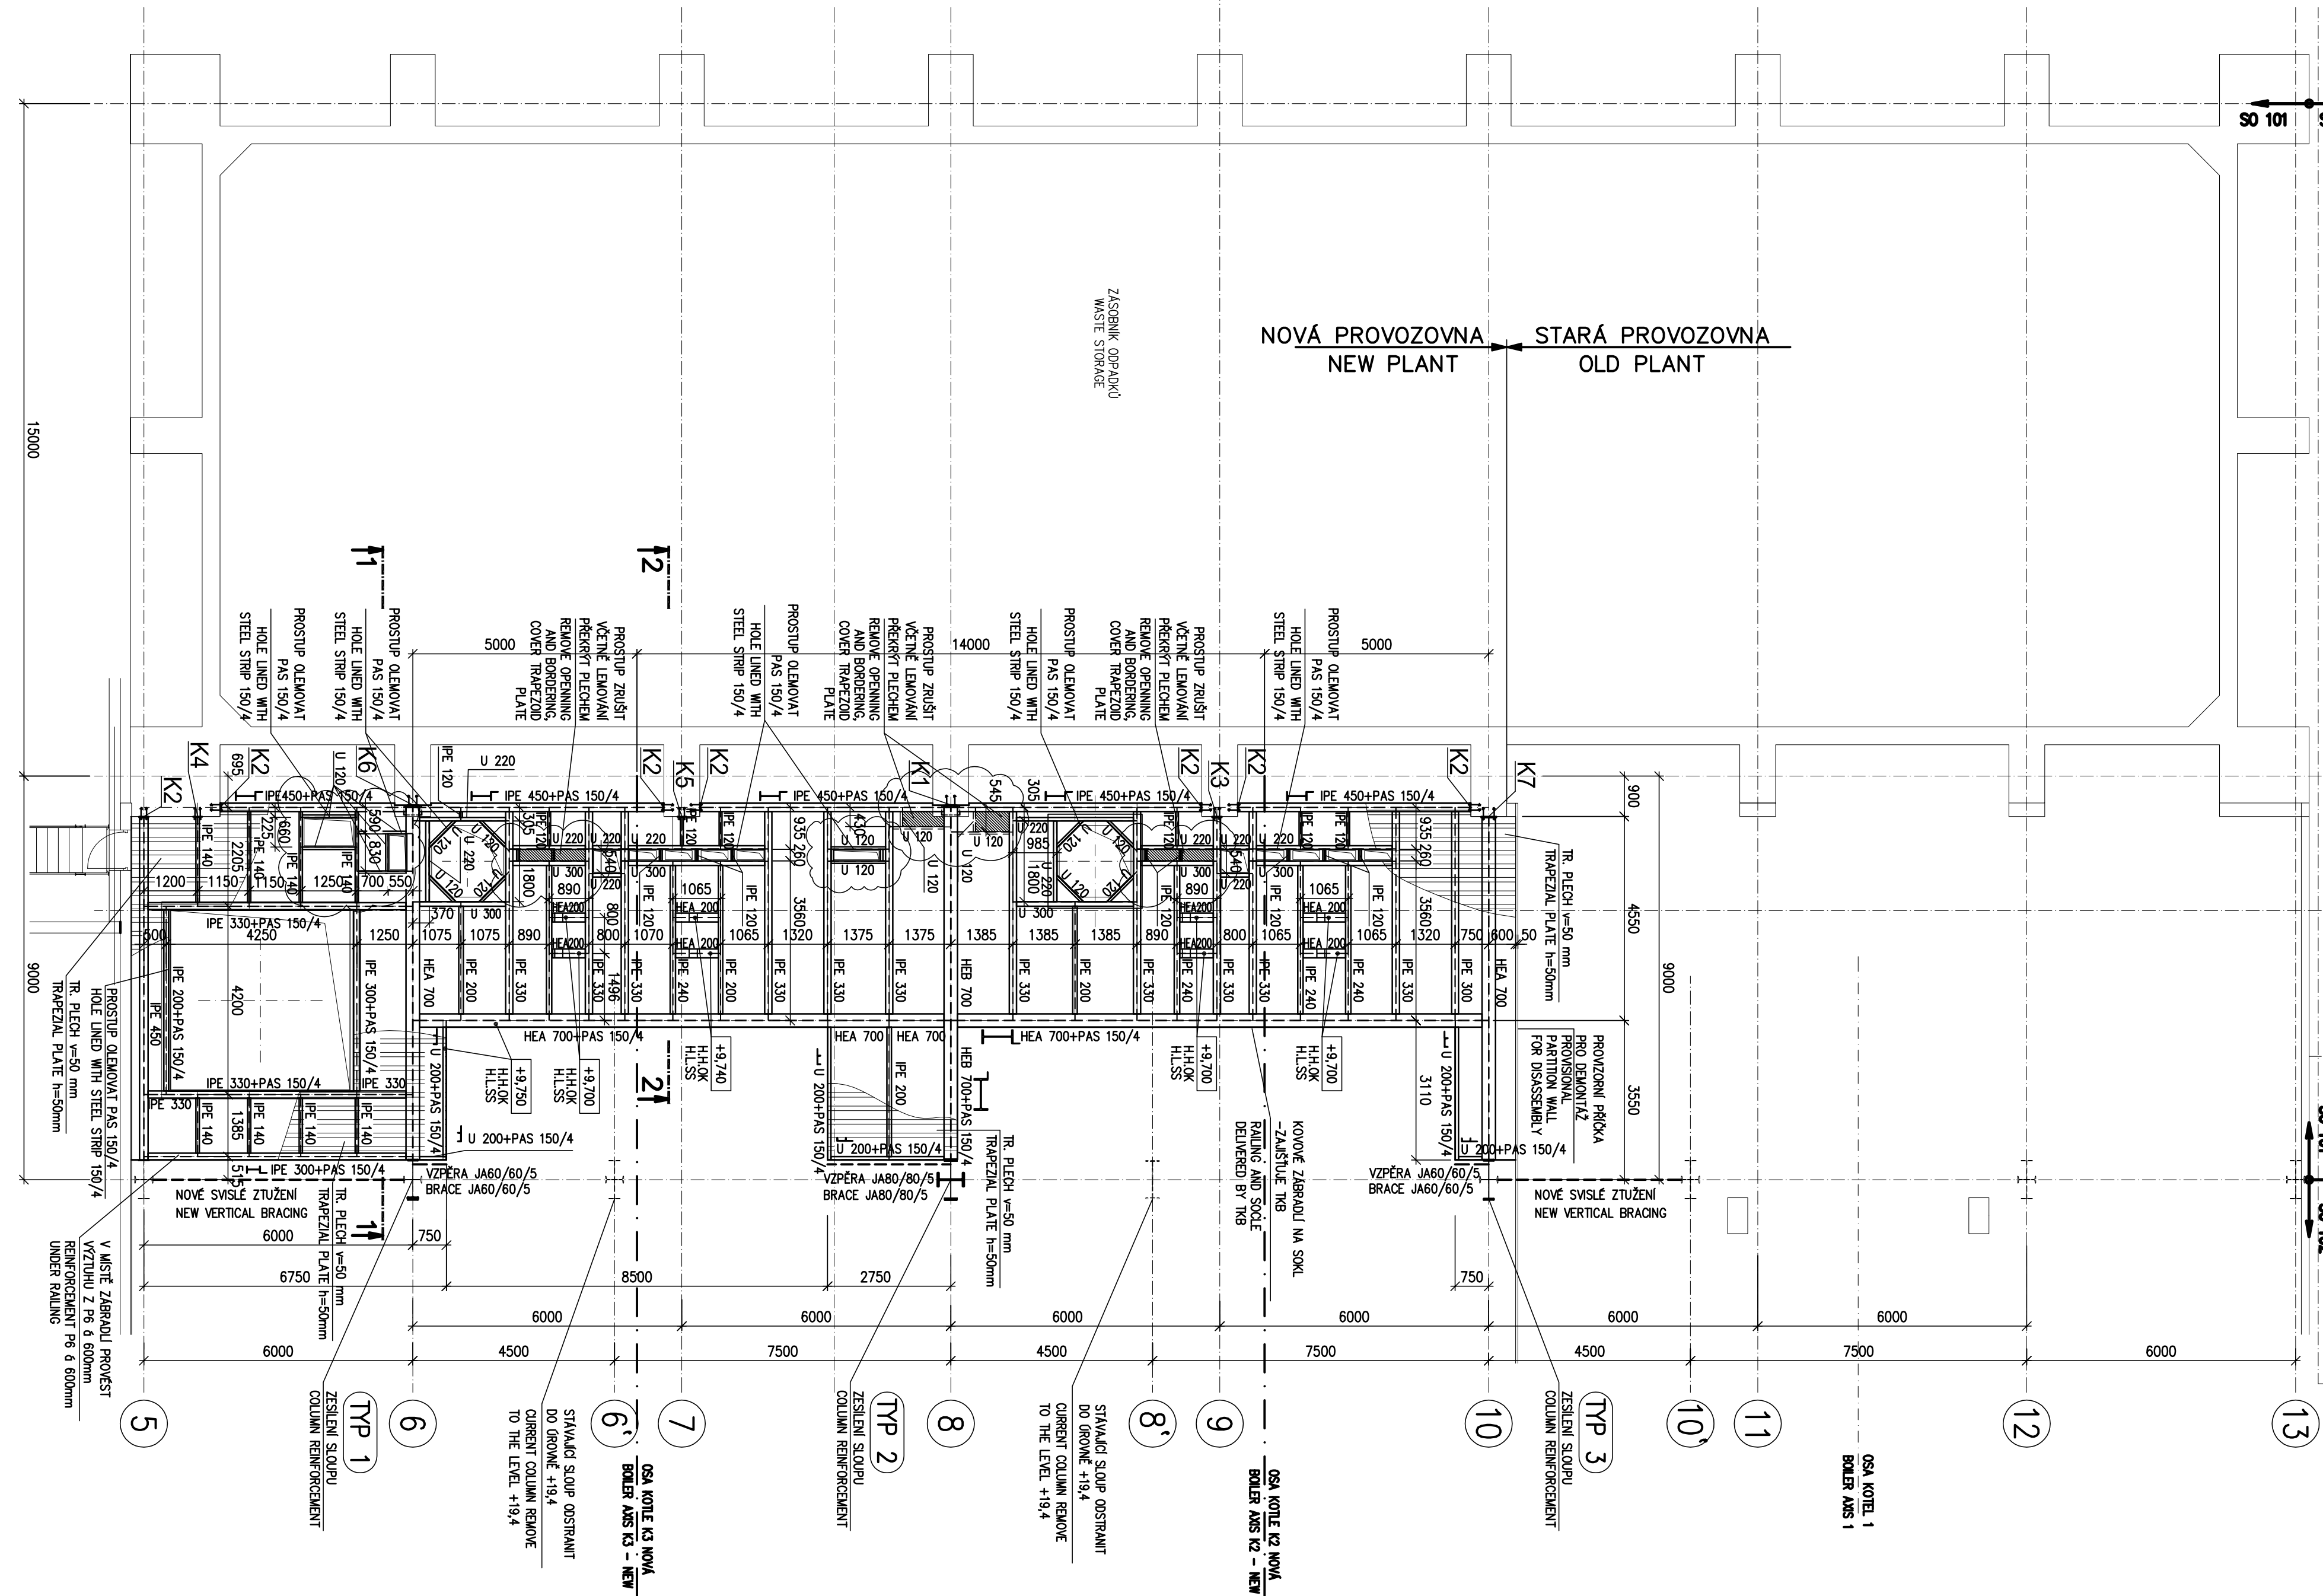


DETAILY KOTVENÍ, M 1:15
ANCHORAGE DETAILS, S 1:15
K1 – 1 ks
PŮDORYS
K1 – 1 piece
GROUND PLAN

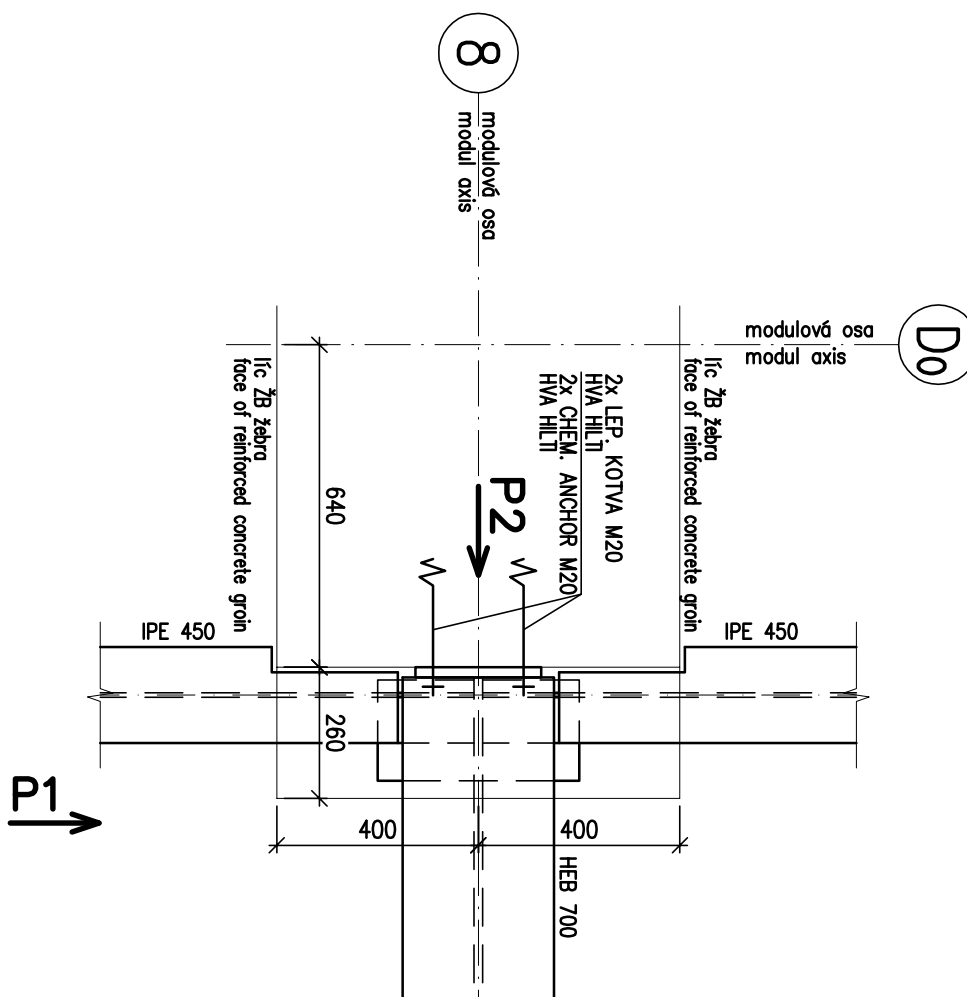


K2 – 7 ks
POHLED
K2 – 7 pieces
VIEW

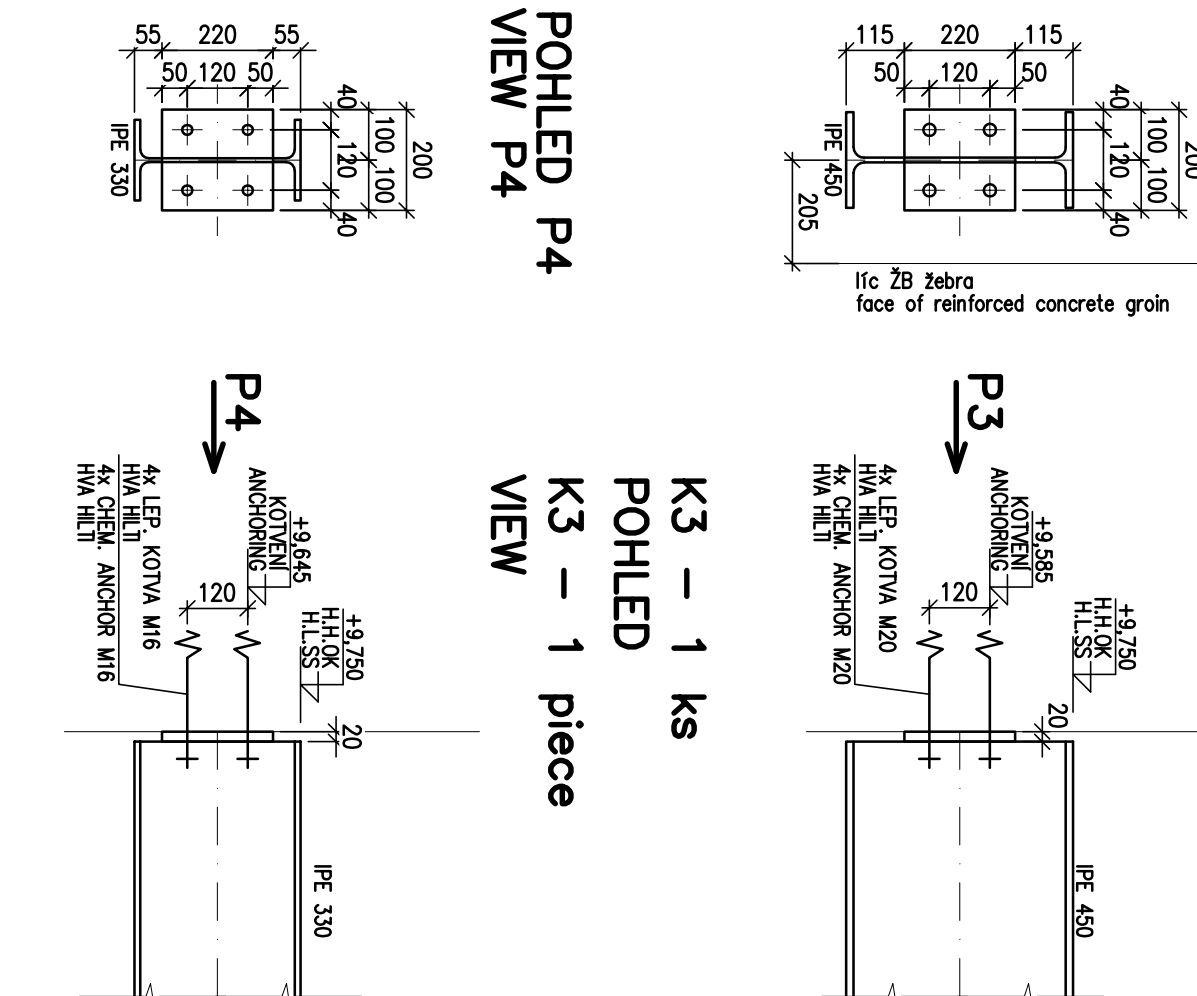


K6 – 1 ks
PŮDORYS
K6 – 1 piece
GROUND PLAN

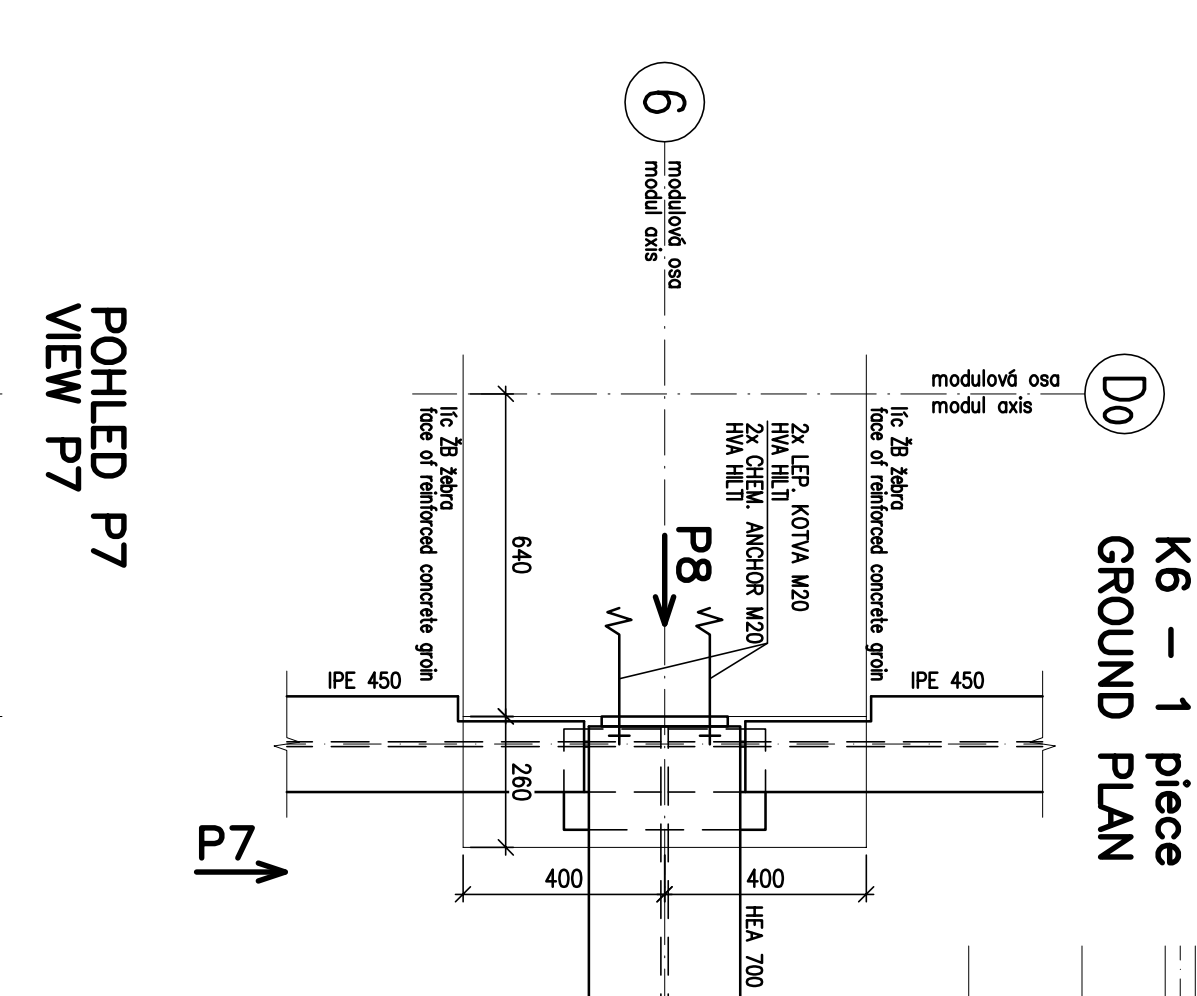

K7 – 1 ks
PŮDORYS
K7 – 1 piece
GROUND PLAN

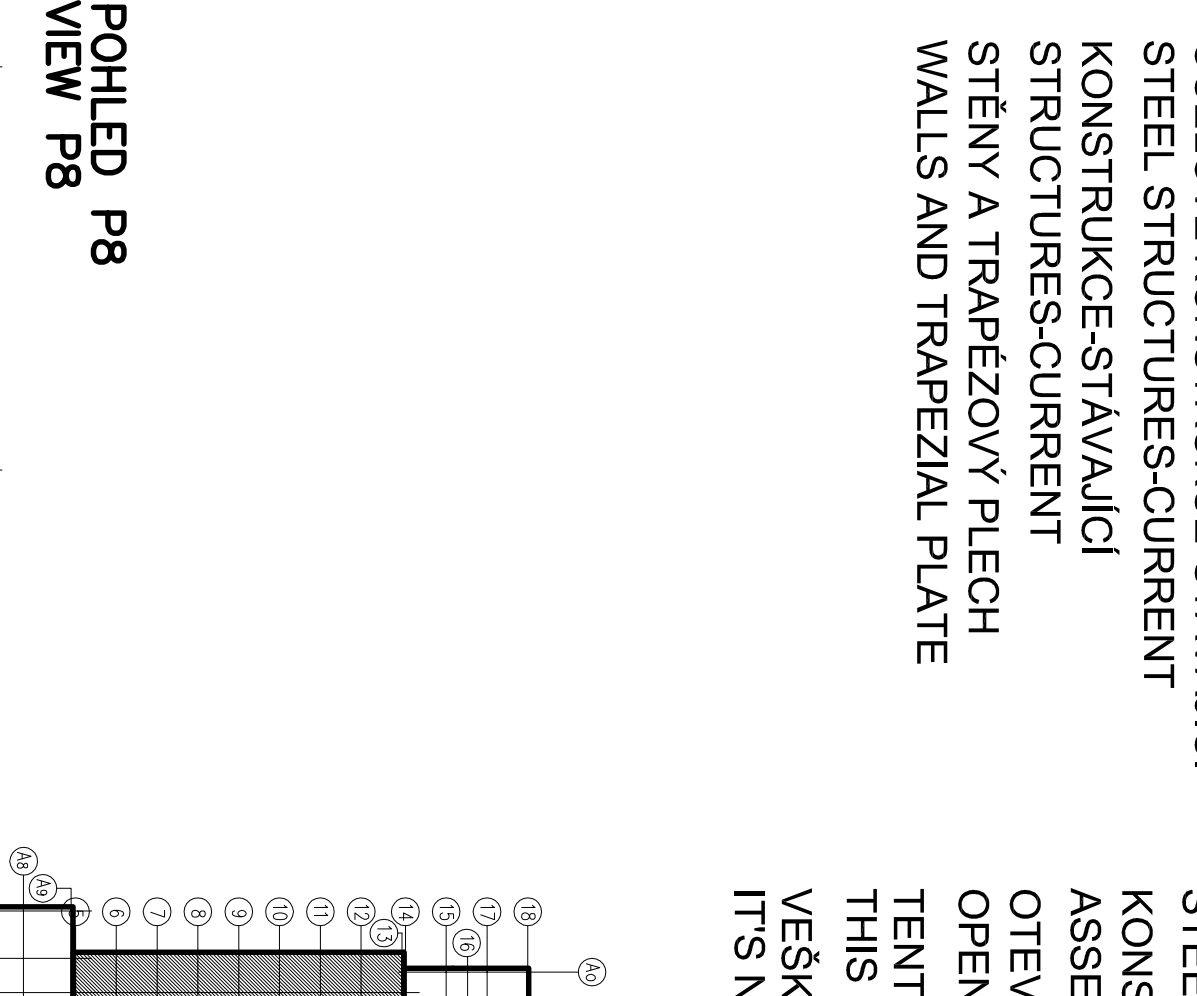


K8 – 1 ks
POHLED
K8 – 1 piece
VIEW

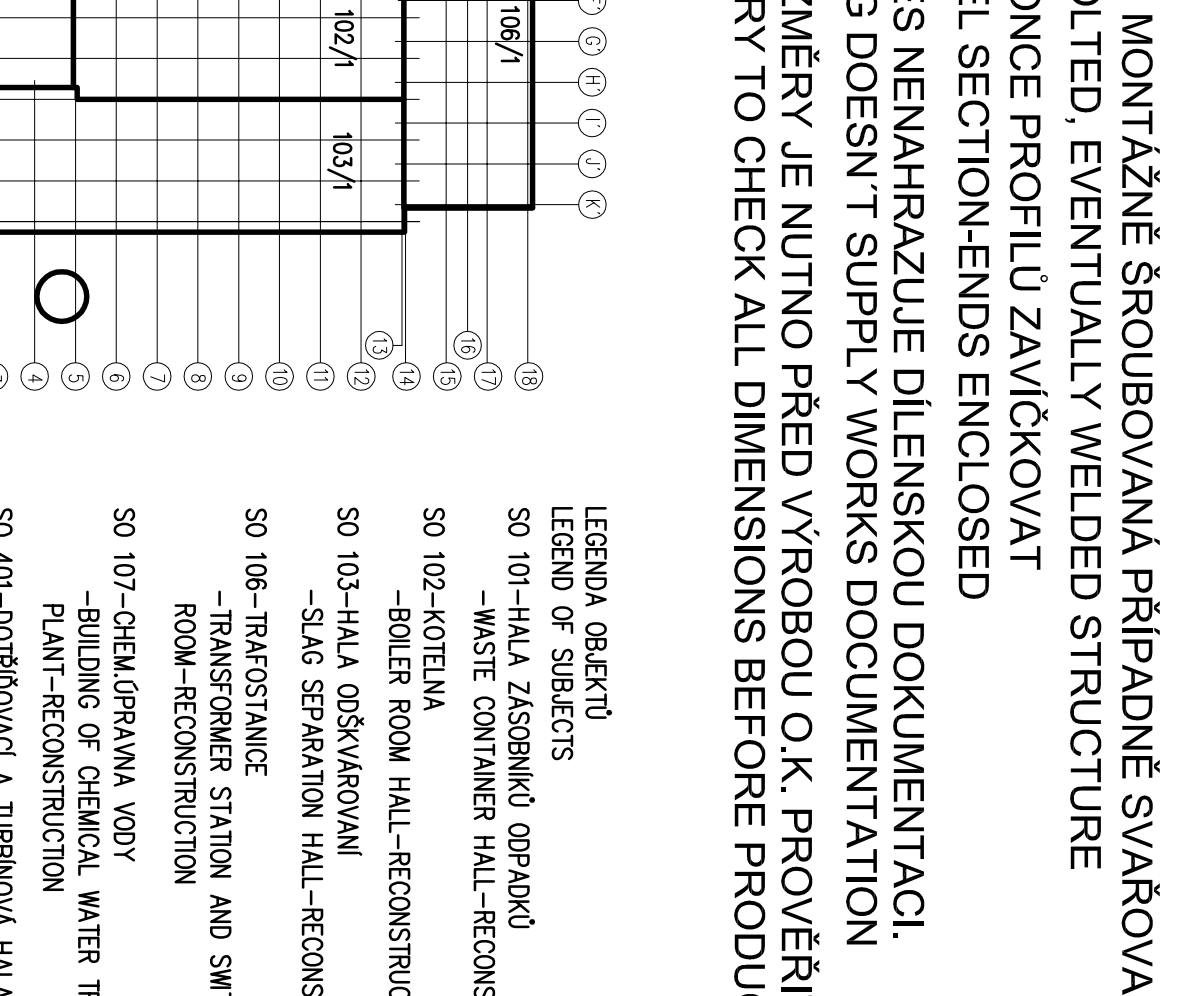


K9 – 1 ks
POHLED
K9 – 1 piece
VIEW




REZ 1-1
SECTION 1-1
M 1:50

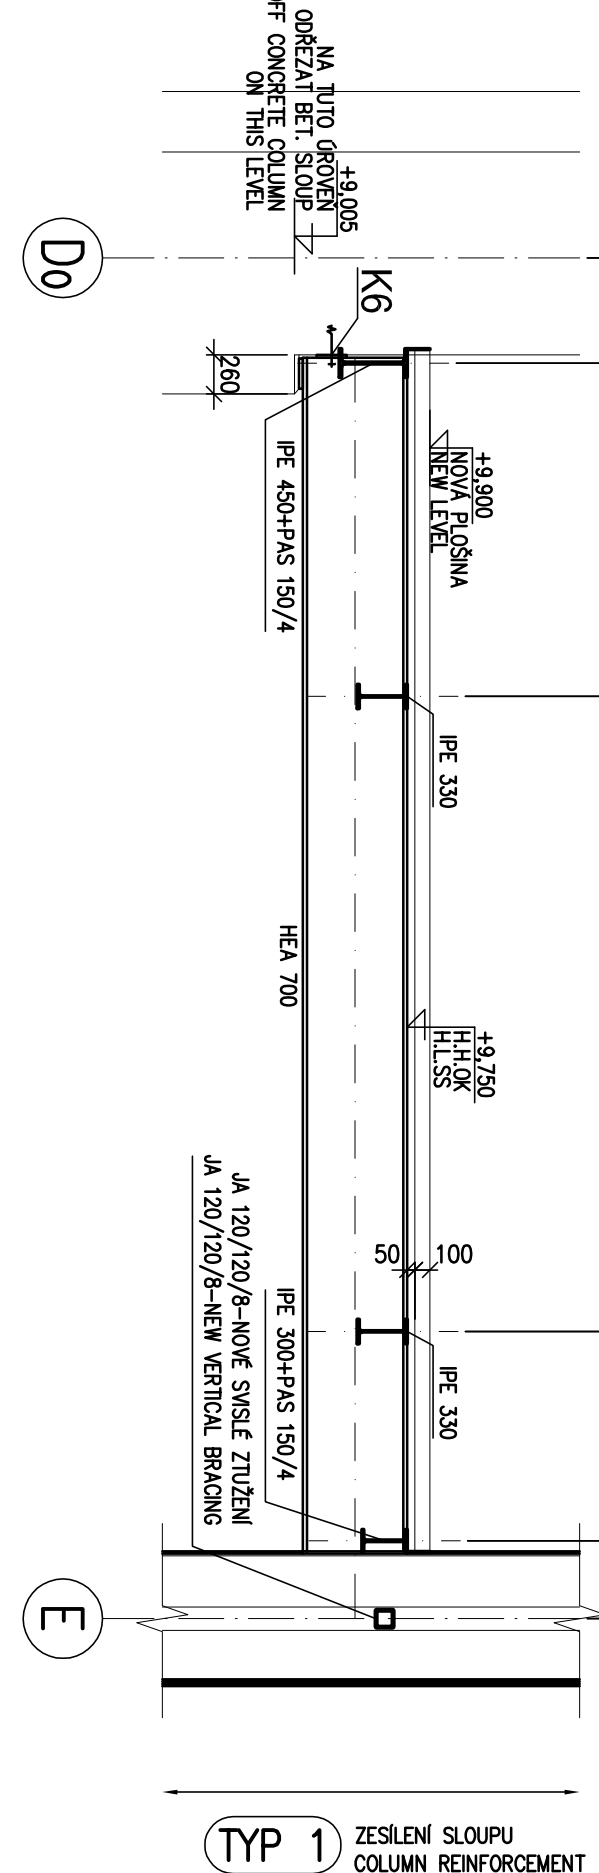

REZ 2-2
SECTION 2-2
M 1:50

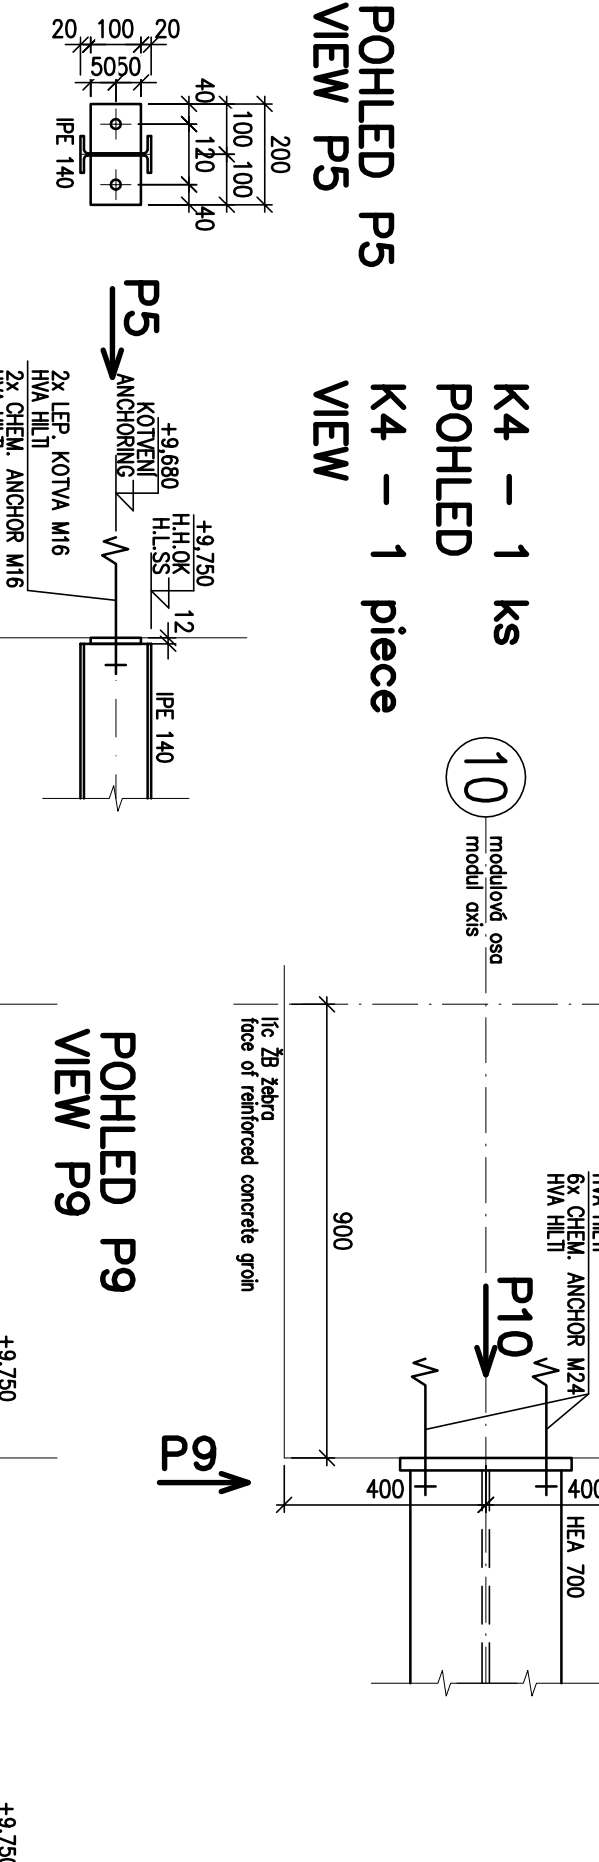

REZ 3-3
SECTION 3-3
M 1:50

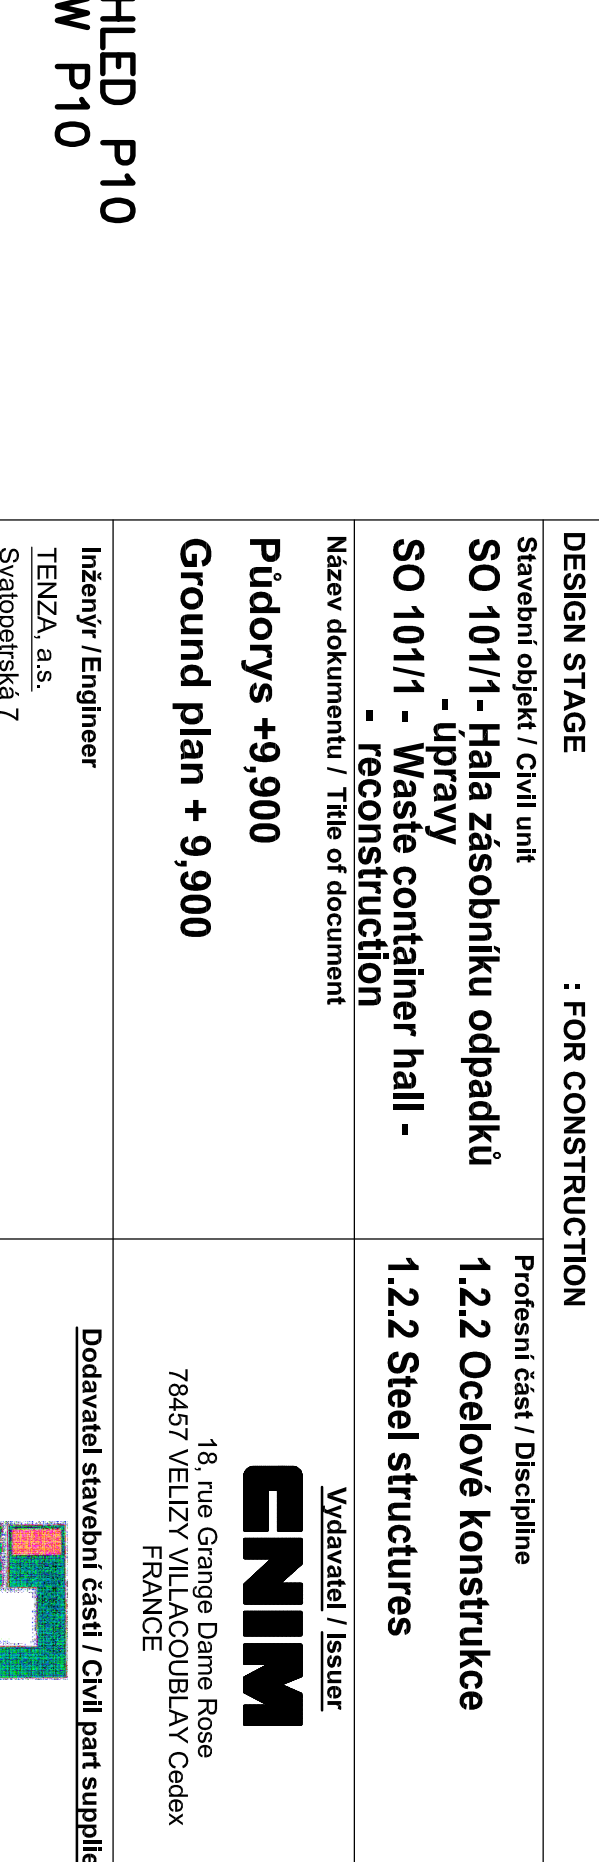


LEGENDA ČAR:
LEGEND OF LINES:

- OCOLOVÉ KONSTRUKCE-NOVÉ
STEEL STRUCTURES-NEW
- OCOLOVÉ KONSTRUKCE-STAVAJÍCÍ
STEEL STRUCTURES-CURRENT
- STRUKTURES-CURRENT
STĚNY A TRAPÉZOVÝ PLECH
WALLS AND TRAPEZIAL PLATE

POZNÁMKA:
NOTE:

VÝROBNÍ SKUPINA "B" DLE ČSN 73 26 01:
MANUFACTURING GROUP "B" ACCORDING TO ČSN 73 26 01:
OCELOVÉ KONSTRUKCE-NOVÉ
STEEL S 235
KONSTRUKCE MONTÁŽNĚ SROUBOVANÁ PŘÍPADNĚ SVAŘOVANÁ
ASSEMBLY BY BOLTED EVENTUALLY WELDED STRUCTURE
OTEVŘENÉ KONCE PROFILŮ ZAVÍČKOVAT
OPENED STEEL SECTION-ENDS ENCLOSED
TENTO VÝKRES NEUKAZUJE DÍLENSKOU DOKUMENTACI,
VEŠKERÉ ROZMĚRY JE NUTNO PŘED VÝROBOU O.K. PROVĚRIT
ITS NECESSARY TO CHECK ALL DIMENSIONS BEFORE PRODUCTION

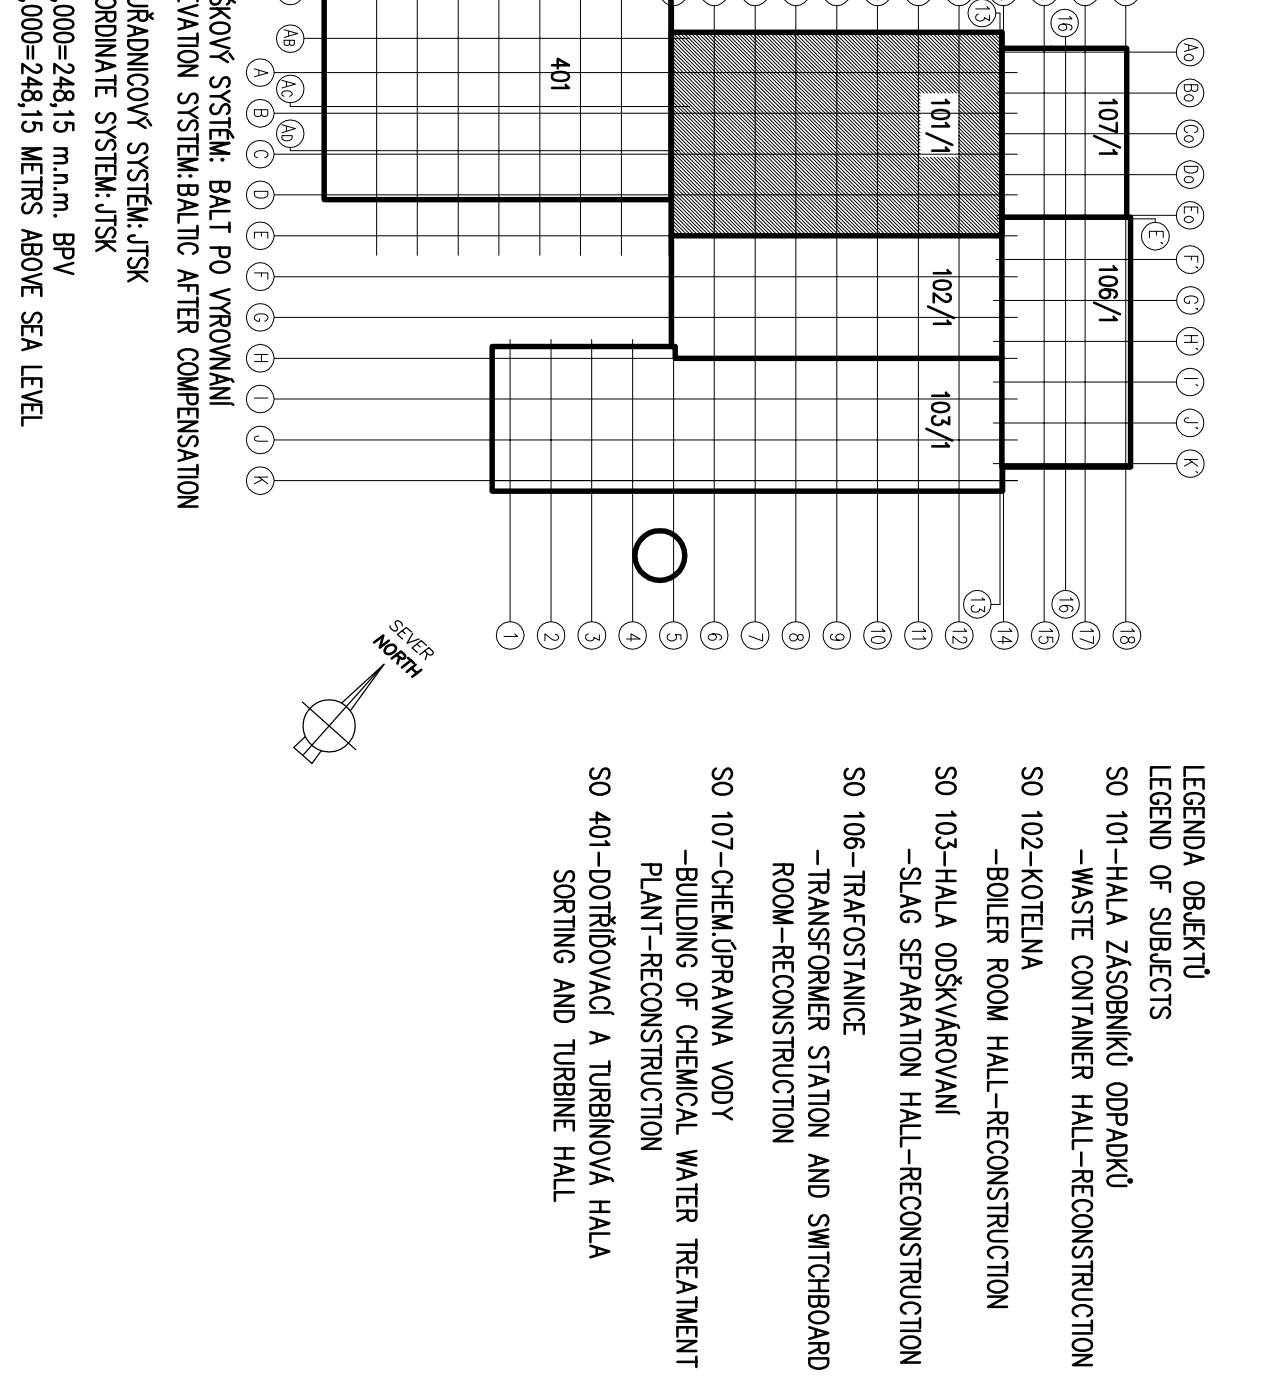

STAVBA / PROJEKT CONSTRUCTION SITE / PROJECT : WASTE MANAGEMENT BRNO PROJEKTOVÁ DOKUMENTACE : PRO PROVEDENÍ STAVBY DESIGN STAGE : FOR CONSTRUCTION		: ODPADOVÉ HOSPODÁŘSTVÍ BRNO SAKO Česká republika	
Stavění objekt / Civil unit SO 101/1 - Hala zásobníku odpadků SO 101/1 - Waste container hall - Název dokumentu / Title of document		Profesní část / Discipline 1.2.2 Ocelové konstrukce 1.2.2 Steel structures Vydavatel / Issuer ENIM 18 rue Grange Dame Rose 78457 VILLACOUBLAY Cedex FRANCE	
Půdorys +9.900 Ground plan + 9.900		Dokavatel stavění část / Civil part supplier Půdorys +9.900 Ground plan + 9.900	
Inženýr / Engineer TENZA, a.s. Středostátní 7 617 00 BRNO Česká republika		Půdorys +9.900 Ground plan + 9.900	
Konsortium Consortium CNIM 18 rue Grange Dame Rose 78457 VILLACOUBLAY Cedex FRANCE SIEMENS S.R.O. Evropská 324 160 00 PRAHA 6 Česká republika		Zpracovatel dokumentu / Author of documentation TKB Novoborská 1415 190 00 PRAHA 6 Česká republika	
Ke schválení / For approval Formát / Format: A1		K vyhotovení / For construction Měřítko / Scale: 1:15, 1:50, 1:100	
Strana / Page / 1/12		Revize / Revision / B	