


PŮDORYS STŘECHY KIOSKU ČSPH - NOVÝ STAV

M 1:50

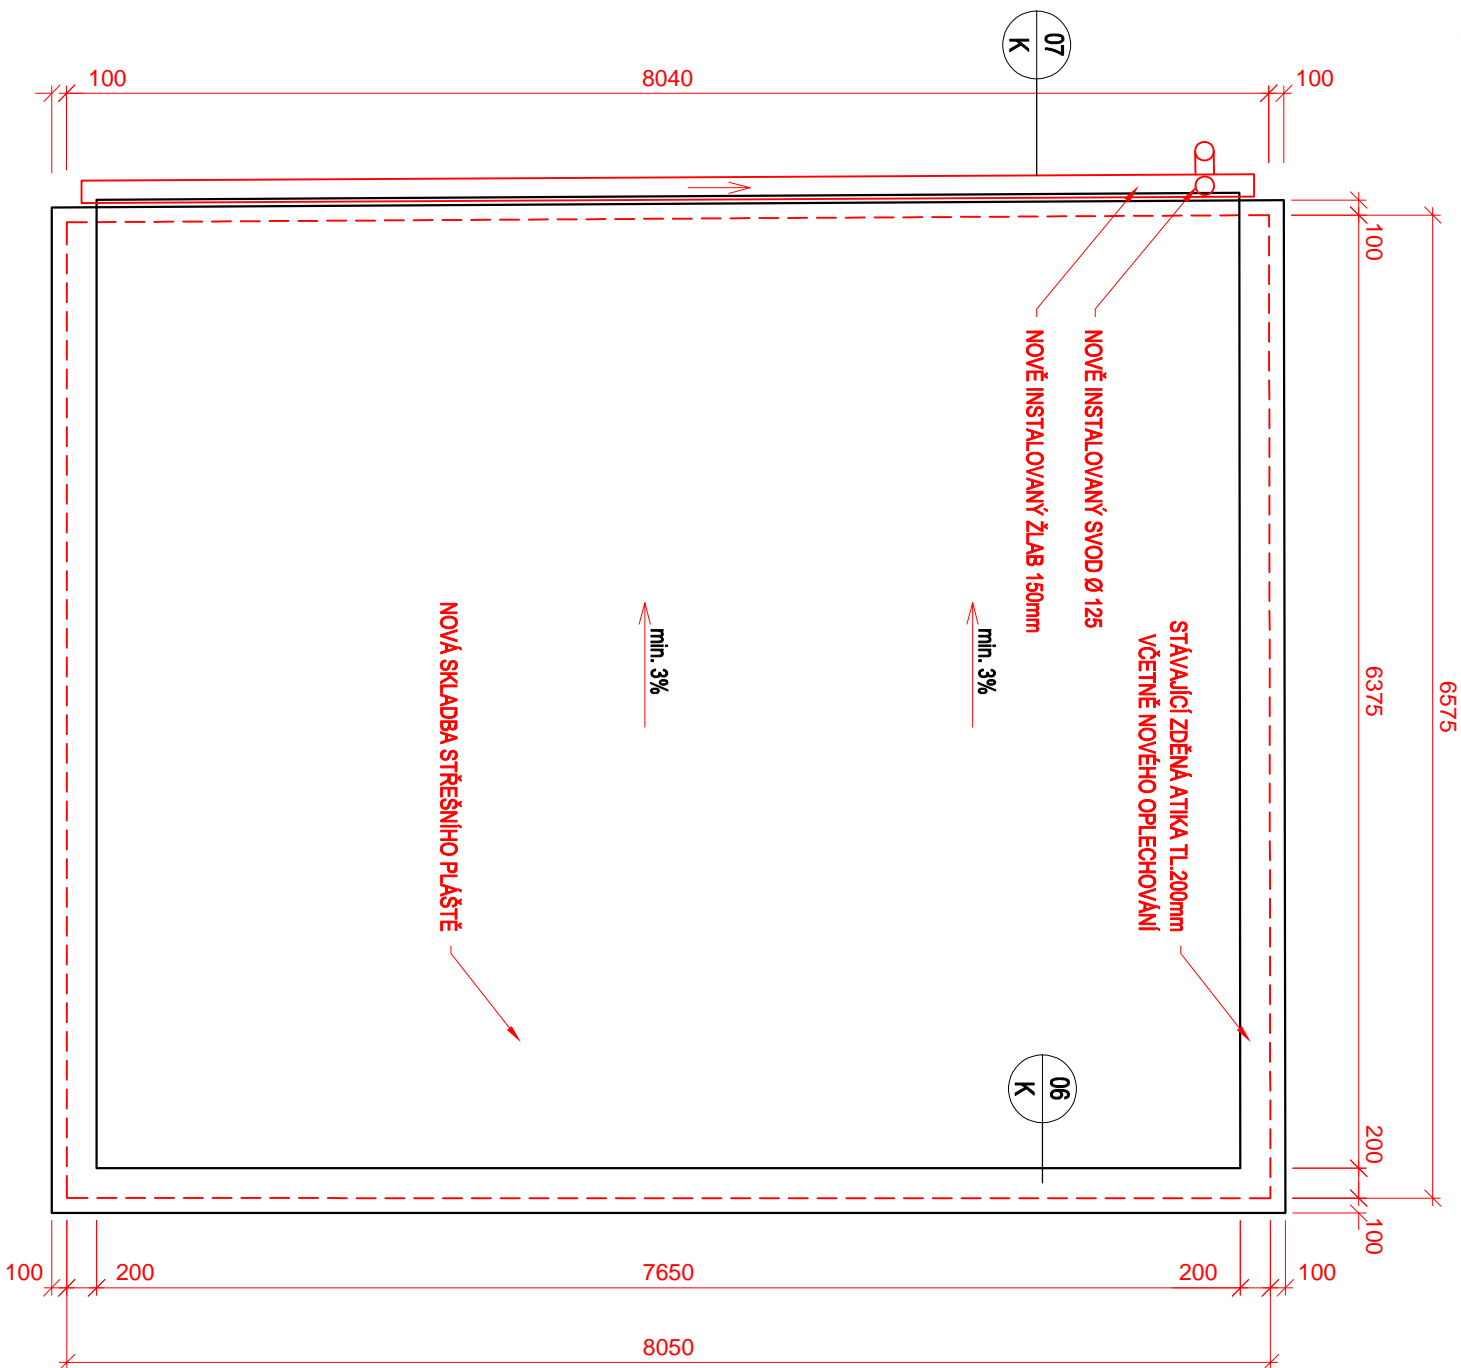


SKLADBA (střechy):

- | | |
|---|--|
| - PVC-m STŘEŠNÍ FOLIE MECH. KOTVENÉ STŘECHY
- (S PES VÝZTUŽNOU VLOŽKOU)
- SKLON STŘEŠNÍCH ROVIN MIN. 3%, MAX. 9% | 1,5 mm |
| - GEOTEXTILIE 300g/m² | |
| - TEPELNÁ IZOLACE PĚNOVÝ POLYSTYREN EPS 100 S STABIL
- SPADOVÉ KLÍNY PĚNOVÝ POLYSTYREN EPS 100 S STABIL | 100 mm
30-230 mm (min. 20 mm) |
| - CELOPLOŠNĚ NALEPENÁ IZOLACEPAROZÁBRANA
- (PÁS Z SBS MODIFIKOVANÉHO ASFALTU S POSYPEM,
PROVIZORNÍ VODOTĚSNICÍ VRSTVA S VÝŠÍ ÚČINNOSTÍ) | |
| - PENETRAČNÍ ASFALTOVÝ NÁTĚR 2-3kg/m² | 20 mm |
| - BETONOVÁ MAZANINA SROVNÁVACÍ (DLE POTŘEBY) | SKLADBA STŘEŠNÍHO PLÁŠTĚ
(150-350 mm) |
| - ŽELEZOBETONOVÝ BETONOVÝ STŘOP | |

DETAIL OKRAJE STŘECHY

M 1:10

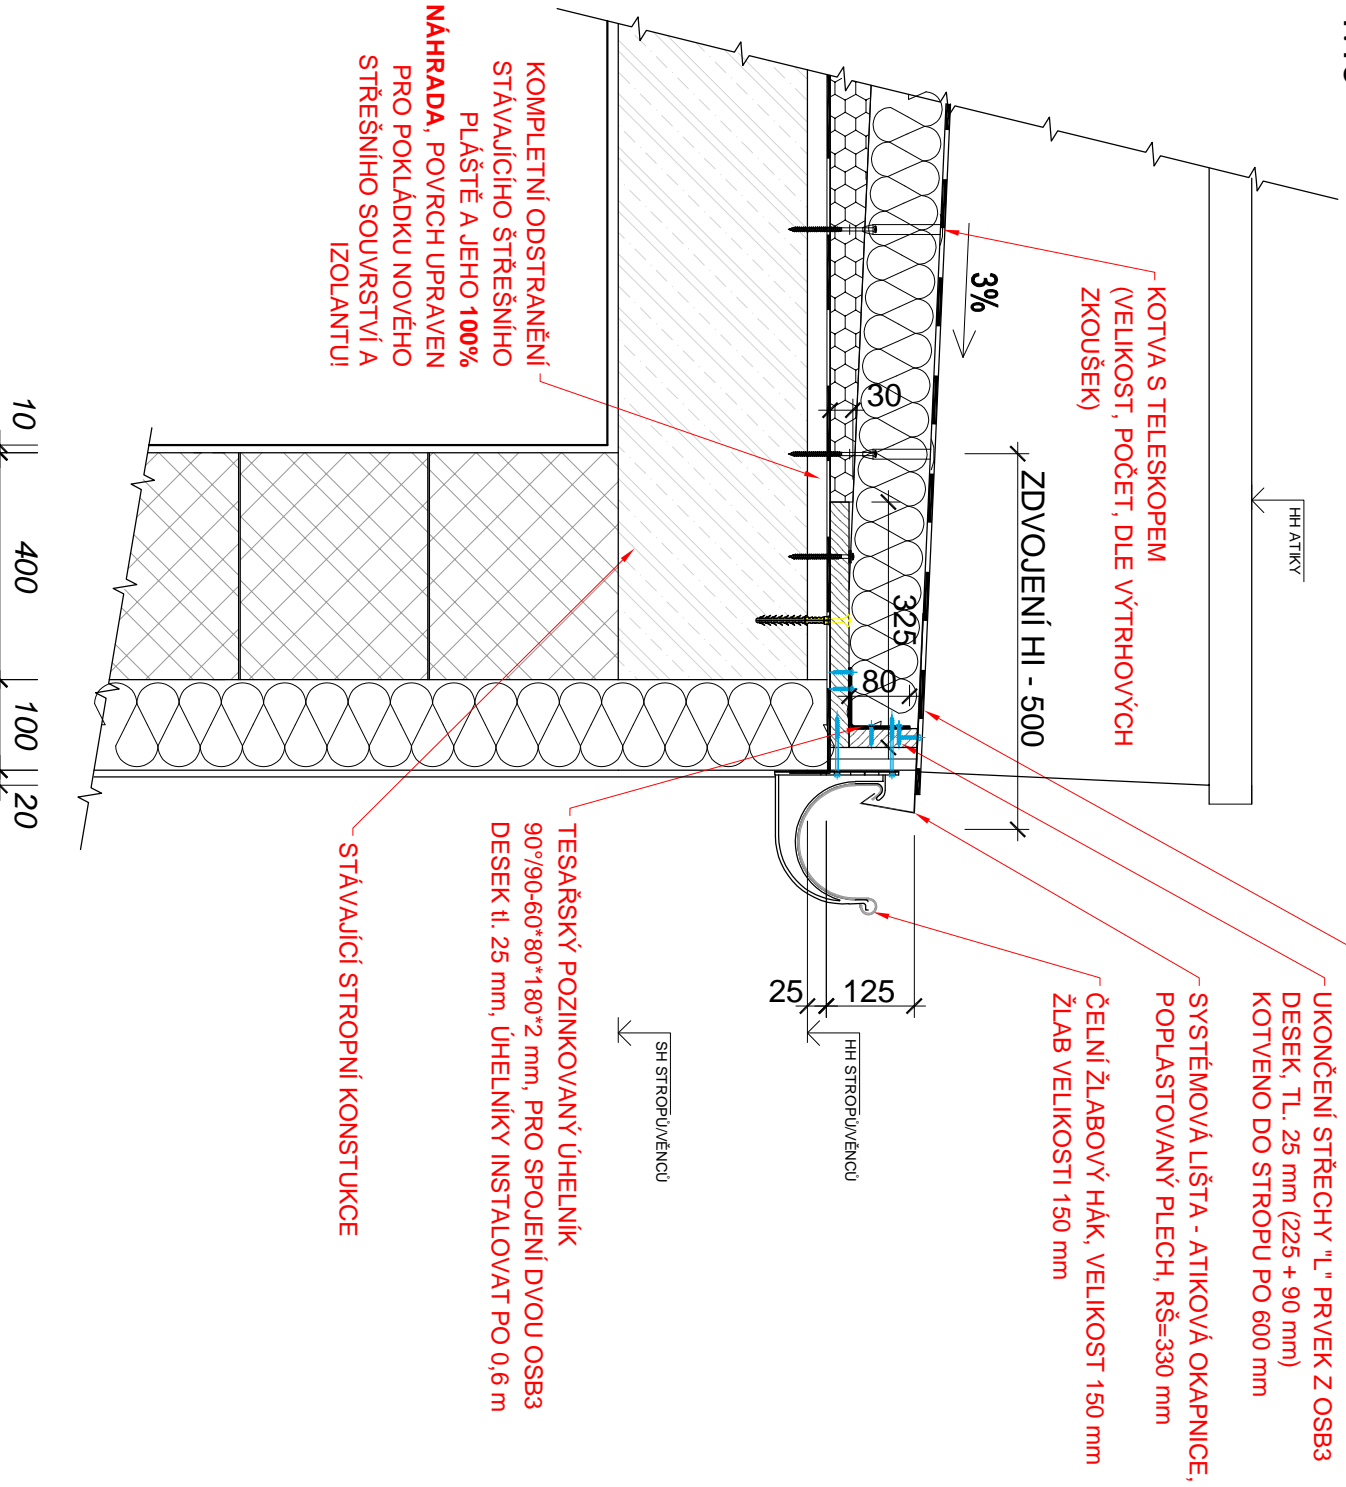

POZN.: UVEDENÉ OBCHODNÍ NÁZVY VÝROBKŮ JSOU POUZE INFORMATIVNÍ V RÁMCI PROJEKTU A MOHOU BÝT POUŽITY PODOBNÉ SE STEJNÝMI NEBO LEPŠÍMI PARAMETRY.
±0.000 = STÁVAJÍCÍ PODLAHA V KIOSKU

NÁZEV PROJEKTU "Stavební úpravy objektů čerpací stanice a myčky vozidel - SAKO Brno, a.s., Černovická 15" MÍSTO STAVBY Areál SVOZ TKO SAKO, SAKO Brno, Černovická 454/15, Komárov, 617 00 Brno Jih, parc. č. 158/1, 158/2, 158/9, 158/11, 158/13, k.ú. Komárov (611026) STAVEBNÍK SAKO Brno a.s., Jedovnická 4247/2, Židovice, 62800 Brno		NÁZEV PŮDORYS STŘECHY KIOSKU - NOVÝ STAV	
OBJEKT SO04 - ČSPH		ČÍSLO 04	
ČÁST PROJEKTU ARCHITEKTONICKO STAVEBNÍ ŘEŠENÍ		D.1.1	
AUTORIZOVANÝ PROJEKTANT ING. JOSEF ŠRAMEK Č. autorizace: 1006026		ČÍSLO ZAKAZKY 202315	
HLAVNÍ INŽENÝR PROJEKTU ING. STANISLAV SMOULK		DATA 08/2024	
VYPRACOVAL ING. ZUZANA POKORNÁ		MĚŘÍTKO 1:50	
GARANT projekt s.r.o. Slatkova 103/18, 602 00 Brno IČ: 06722865, DIČ: C206722865 E-mail: info@garantprojekt.cz mob.: 608 213 528 web: garantprojekt.cz		STUPEŇ DPS	