

ODSTUPOVÁ VZDÁLENOST STÁČECÍHO MÍSTA - 10 m
(POLOVIČNÍ VZDÁLENOST 5 m JE UŽITA K PŮ - KIOSK)

BET. OBR. 100/10/25
DO BET. LOŽE C 20/25

asfaltová plocha

KIOSK ČERPAČÍ STANICE

OBNOVENÉ ZPEVNĚNÉ PLOCHY

SO04

- LEGENDA PLOCH:**
- BETON, BETONOVÝ PRVEK (OBRUBNÍKY, LINIOVÁ VPUŠŤ)
 - ZÁMKOVÁ DLAŽBA - MANIPULAČNÍ ÚKAPOVÁ PLOCHA ČERPAČÍ STANICE cca 58 m²
 - ZÁMKOVÁ DLAŽBA - MANIPULAČNÍ ÚKAPOVÁ PLOCHA - REFÝŽE cca 4,5 m²
 - ZÁMKOVÁ DLAŽBA - CHODNÍKY cca 150 m²
 - ZELENÉ / TRAVNÍ PLOCHY, cca 250 m²

PARAMETRY ÚLOŽIŠTĚ:


CELKOVÁ SKLADOVACÍ KAPACITA: 60 m³
PODZEMNÍ NÁDRŽ PHM CELKOVÉHO OBJEMU 50 m³
DĚLENÍ: -44 m³ NM - NAFTA MOTOROVÁ
-6 m³ ÚKAPY, HAVARIJNÍ JÍMKA - ÚKAPY
PODZEMNÍ NÁDRŽ ADBLUE CELKOVÉHO OBJEMU 10 m³ NEDĚLENÁ

SKLADBA MANIPULAČNÍ ÚKAPOVÉ PLOCHY - S1:

BETONOVÁ DLAŽBA, DL I, tl. 100 mm
(PŘÍRODNÍ BARVA)
PODKLADNÍ LOŽE, DK 4-8, tl. cca 80-30 mm
KRystalický NÁTER
(izolace s atestem proti průniku ropných látek)
ŽELEZOBETONOVÁ DESKA, tl. 250 mm
BETON C 25/30, KARI SÍŤ 2 x 100/100/8 mm
HUTNĚNÝ ŠTĚRKOPÍSEK - PODSYP celkem tl. cca 245 mm
tl. cca 675 mm

SKLADBA REFÝŽE - S2:

BETONOVÁ DLAŽBA, DL I, tl. 60 mm
(PŘÍRODNÍ BARVA)
PODKLADNÍ LOŽE, DK 4-8, tl. cca 40 mm
HUTNĚNÝ ŠTĚRKOPÍSEK - PODSYP celkem tl. cca 680 mm
tl. cca 780 mm

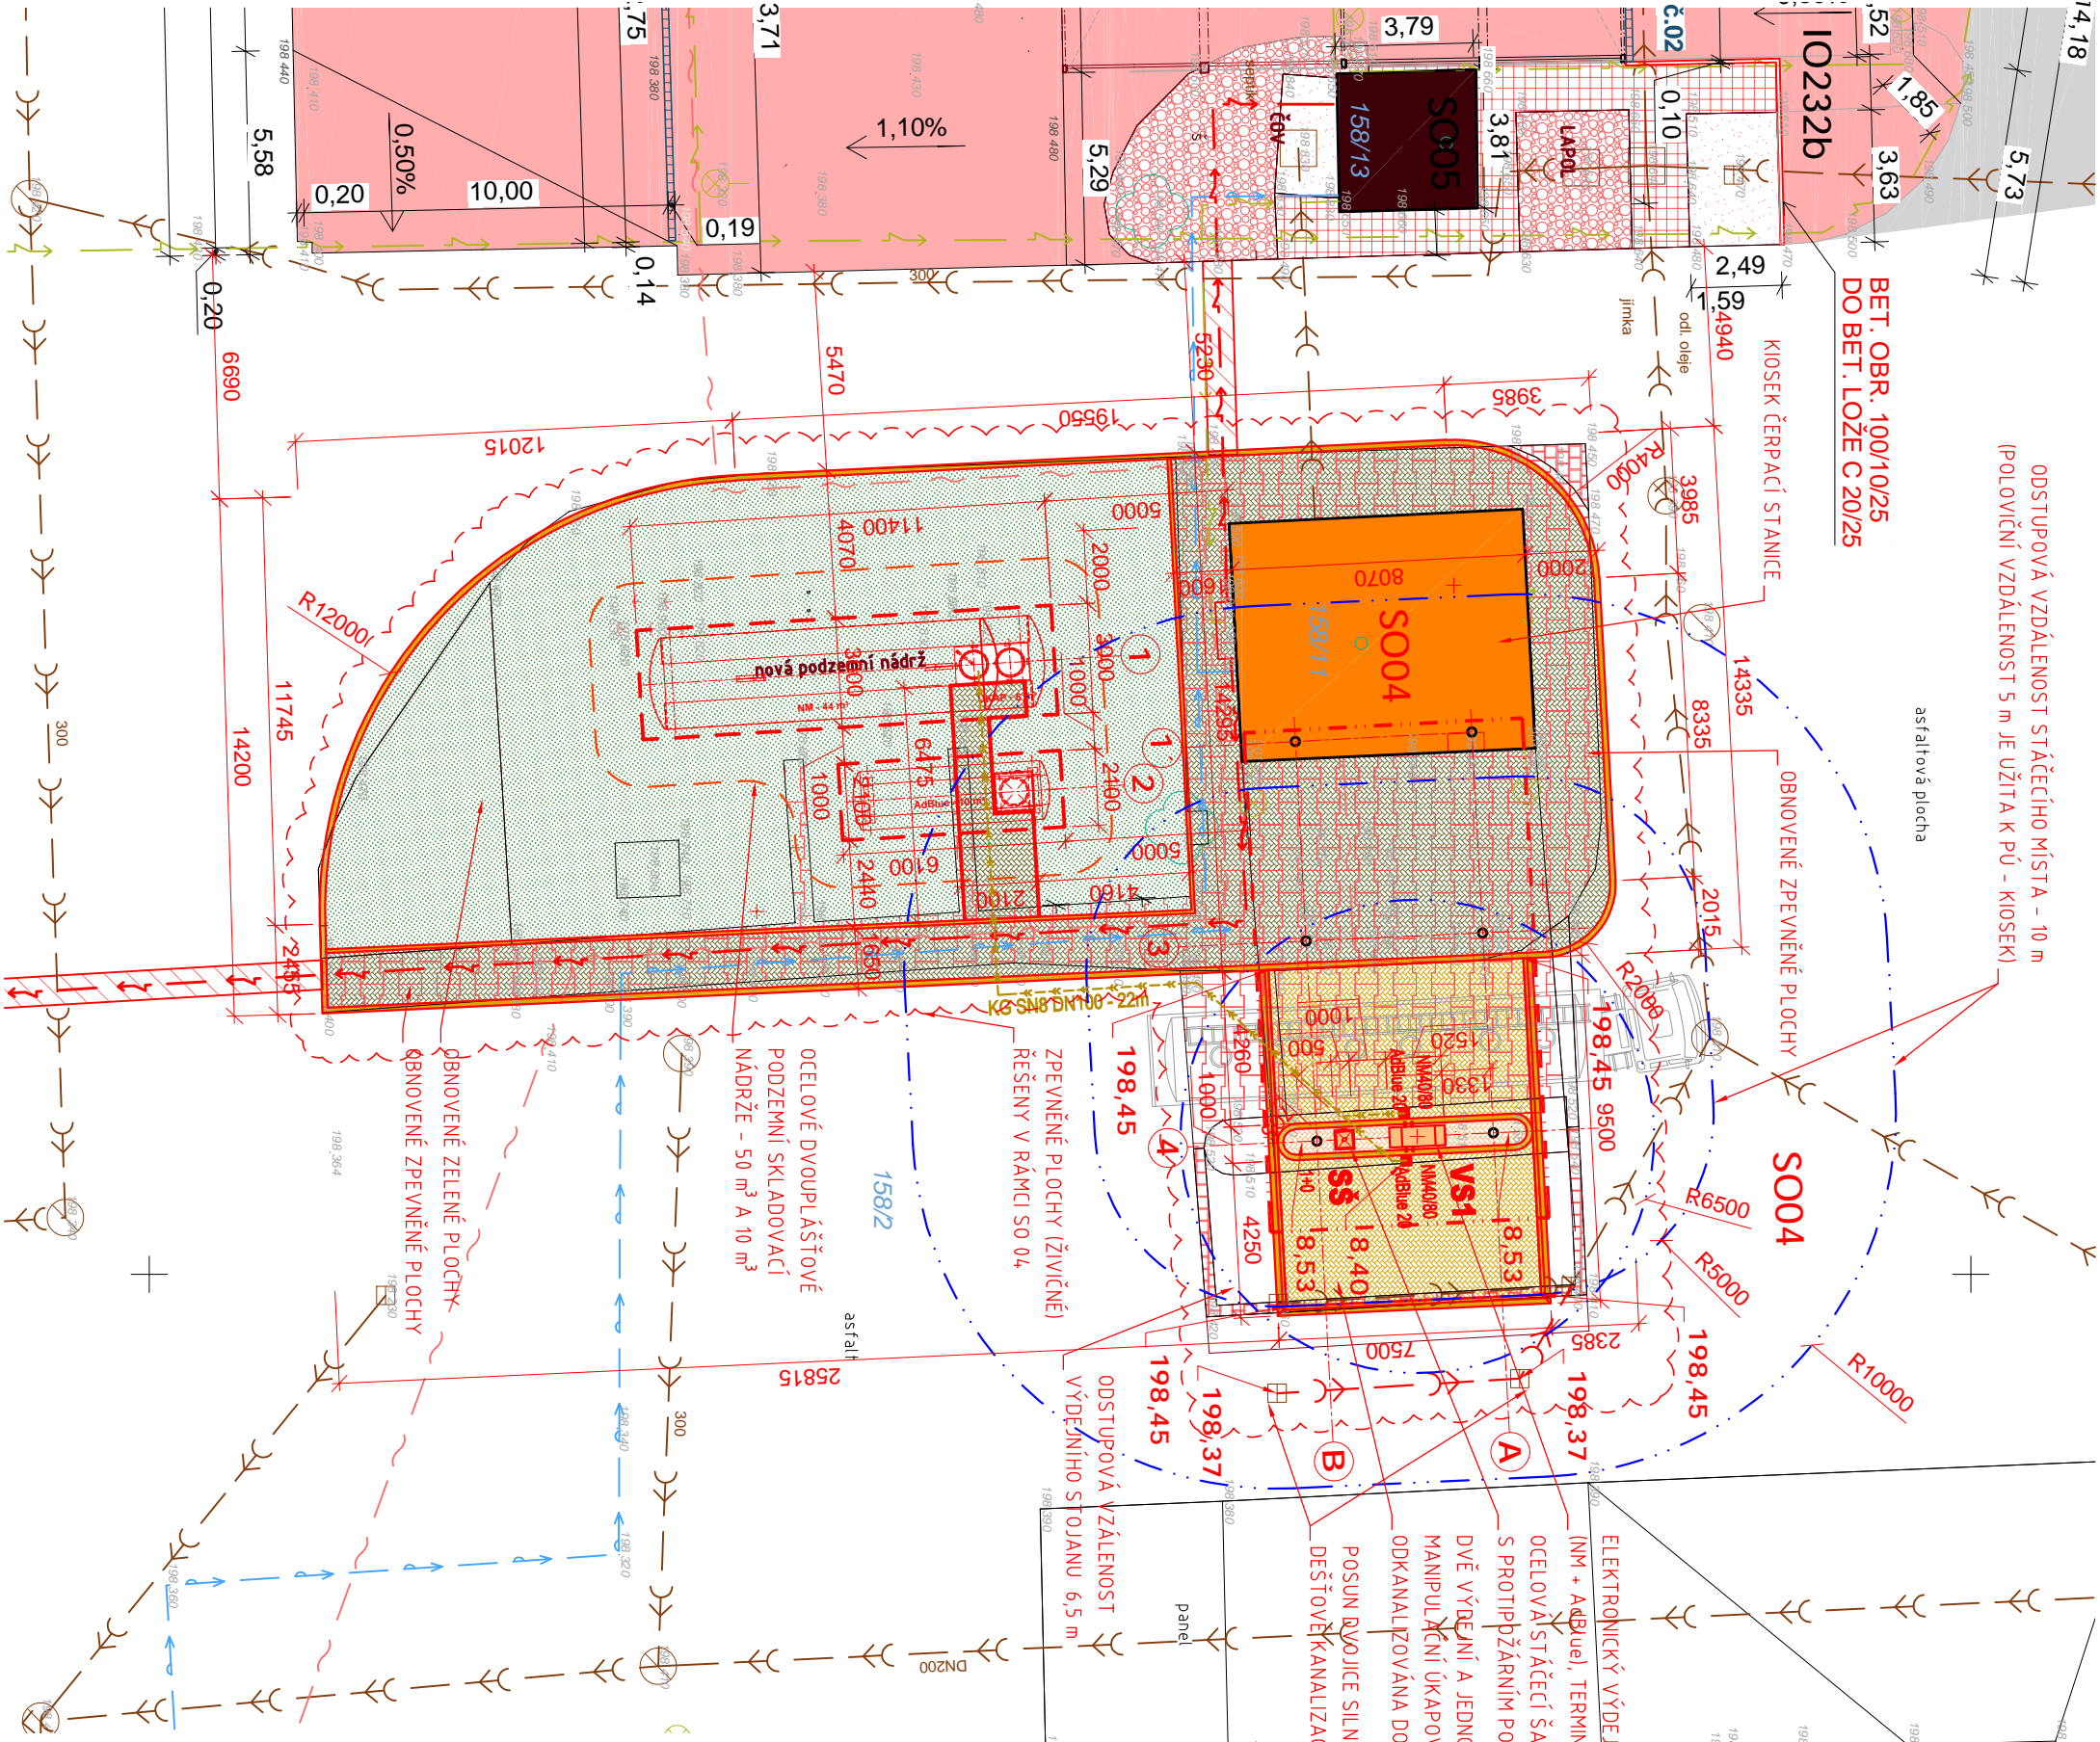

NÁZEV PROJEKTU "Stavební úpravy objektů čerpačích stanic a myčky vozidel - SAKO Brno, a.s., Čemovická 15"		NÁZEV PROJEKTU GARANT projekt s.r.o. Svatbka 103/18, 602 00 Brno IČ: 06722865, DIČ: CZ06722865 E-mail: info@garantprojekt.cz mob.: 608 213 528 web: garantprojekt.cz
MÍSTO STAVBY Areál SVOZ TKO SAKO, SAKO Brno, Čemovická 454/15, Komárov, 617 00 Brno Jih, parc. č. 158/1, 158/2, 158/9, 158/11, 158/13, k.ú. Komárov (611026)		AUTORIZOVANÝ PROJEKTANT ING. JOSEF ŠRAMEK č. autorizace: 1006026
STAVEBNÍK SAKO Brno a.s., Jedovnická 4247/2, Židenice, 62800 Brno		HLAVNÍ INŽENÝR PROJEKTU ING. STANISLAV ŠMOLIK
OBJEKT SO04 - ČSPH		VYPRACOVAL ING. ZUZANA POKORNÁ
ČÁST PROJEKTU ARCHITEKTONICKO STAVEBNÍ ŘEŠENÍ		ČÍSLO ZAKÁZKY 202315
NÁZEV SITUACE ÚLOŽIŠTĚ A MANIPULAČNÍ PLOCHY		DATUM 06/2024
ČÍSLO 12		MĚŘÍTKO 1: 200
		STUPEŇ DPS