



PŮDORYS ZÁKLADŮ

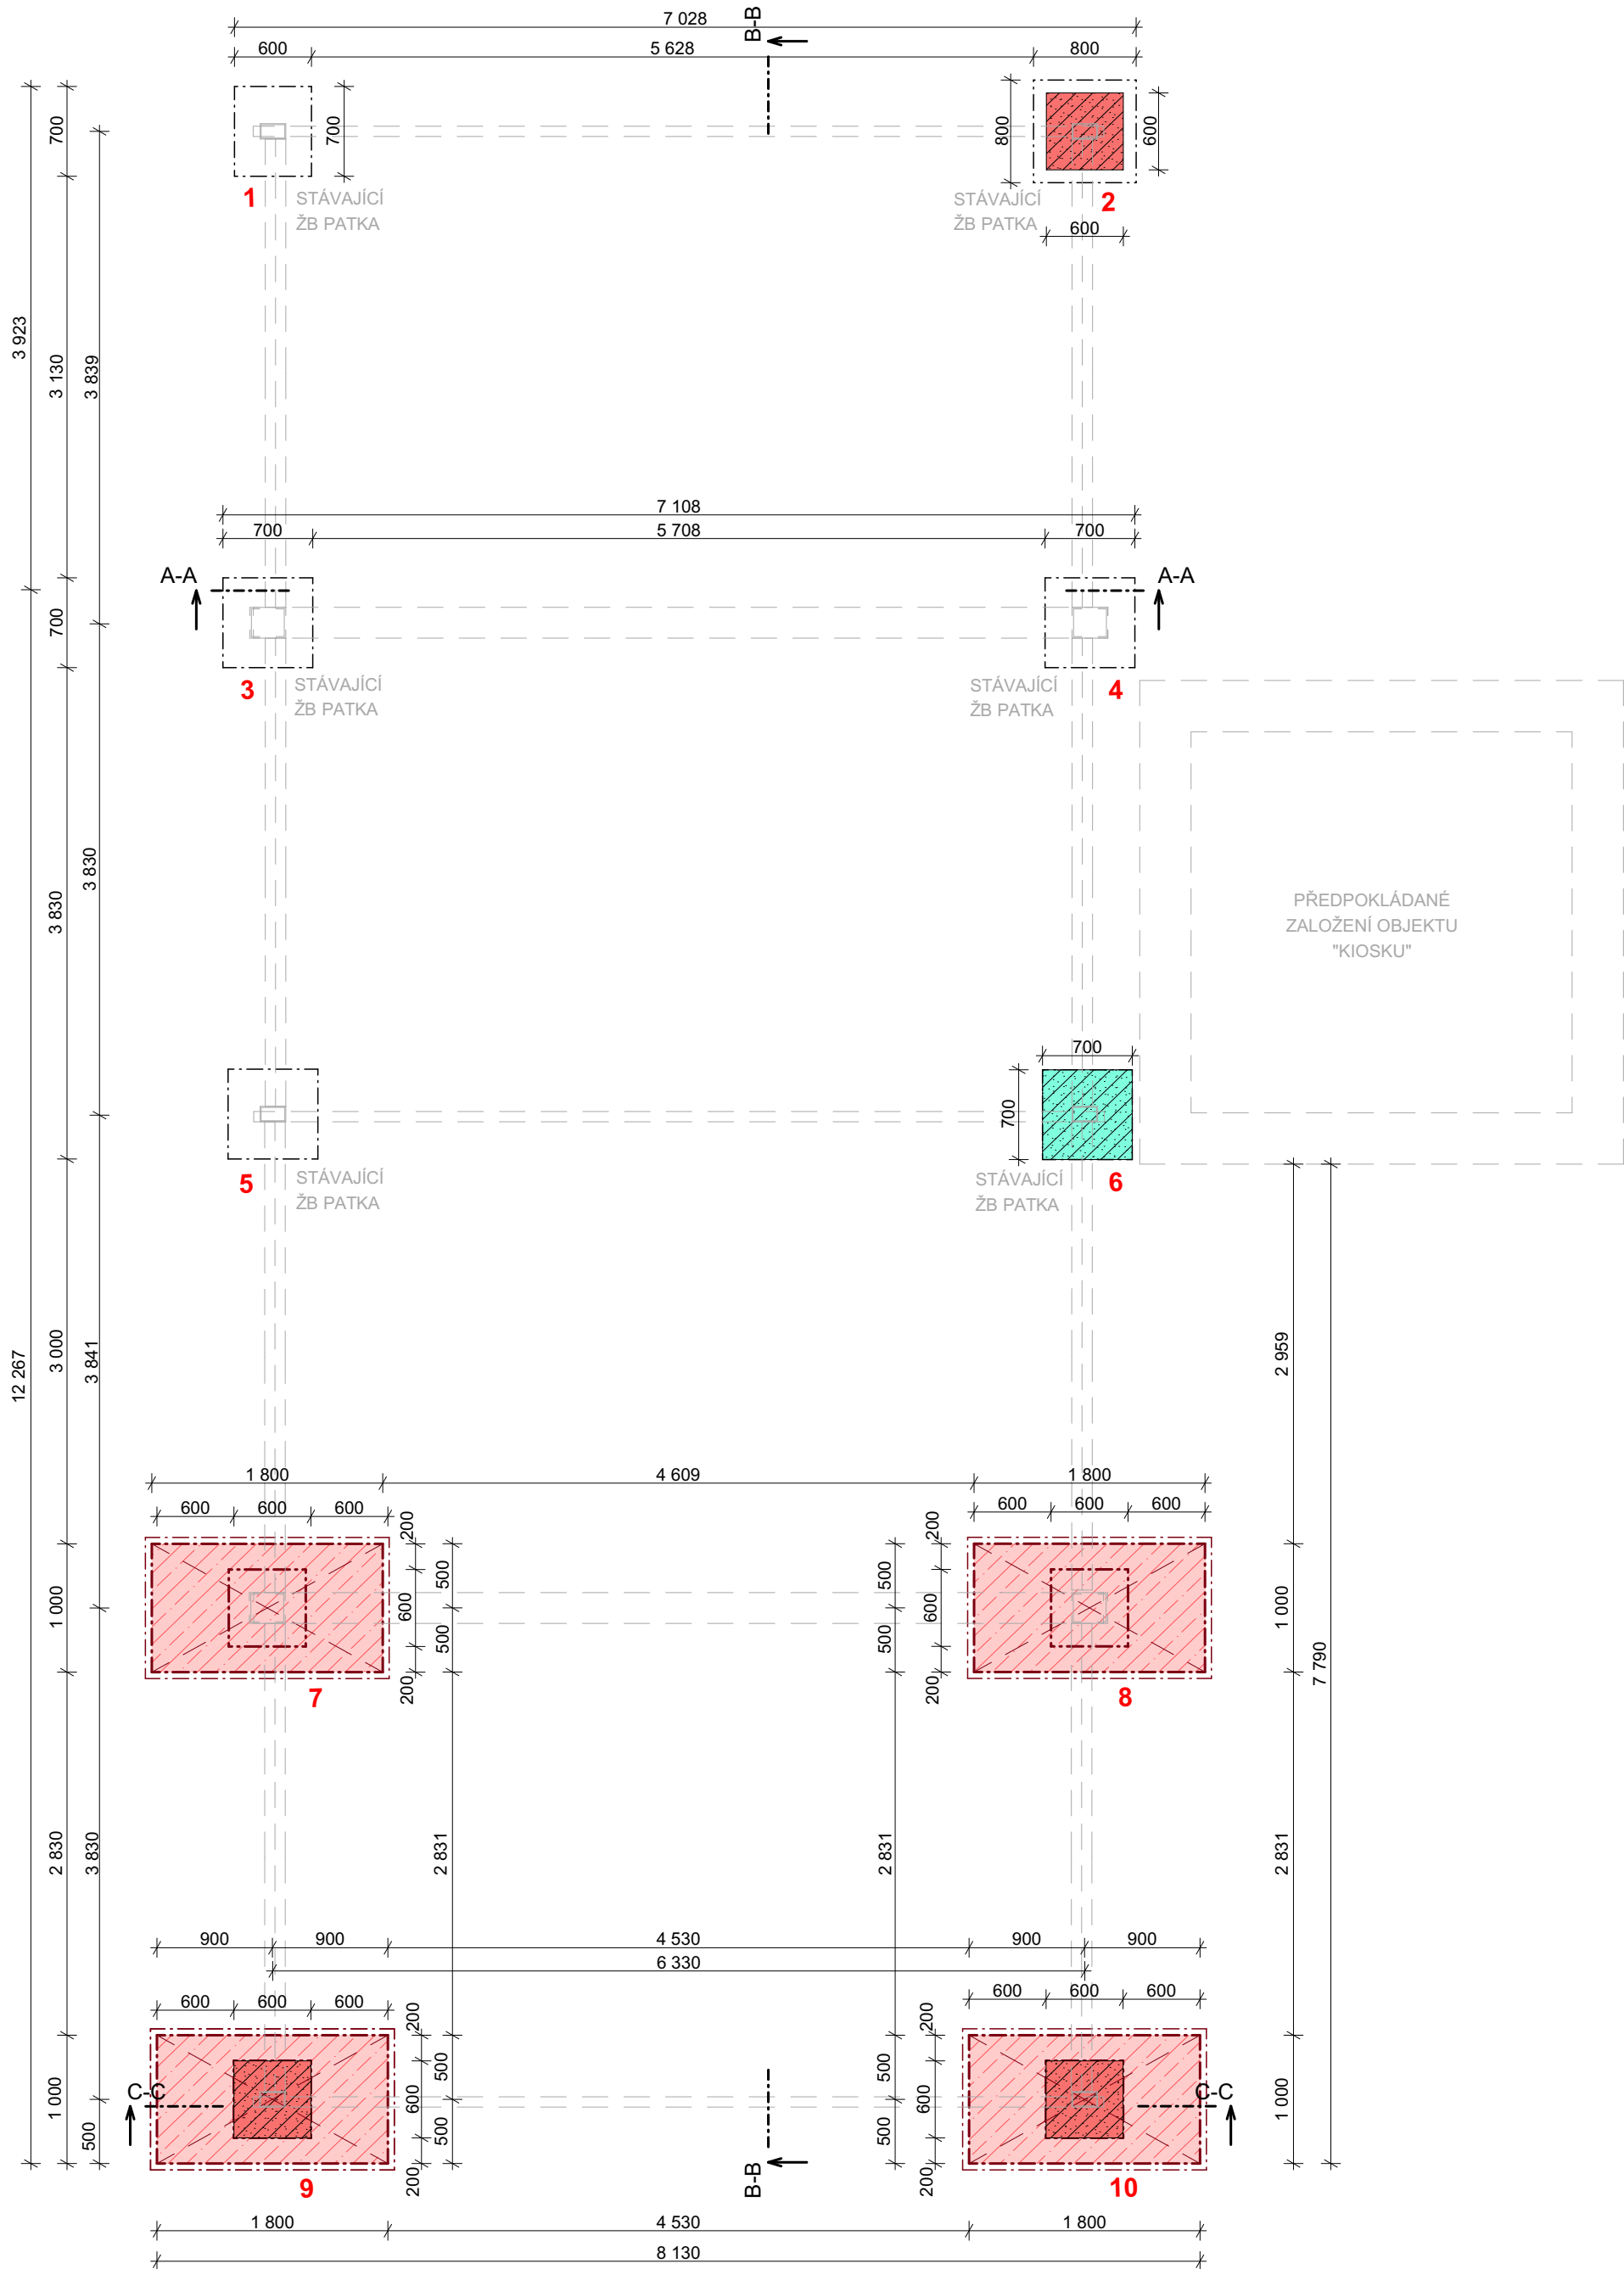

FOTODOKUMENTACE - STÁVAJÍCÍHO KOTVENÍ
PATEK KE SLOUPŮM



ŘEZ C-C

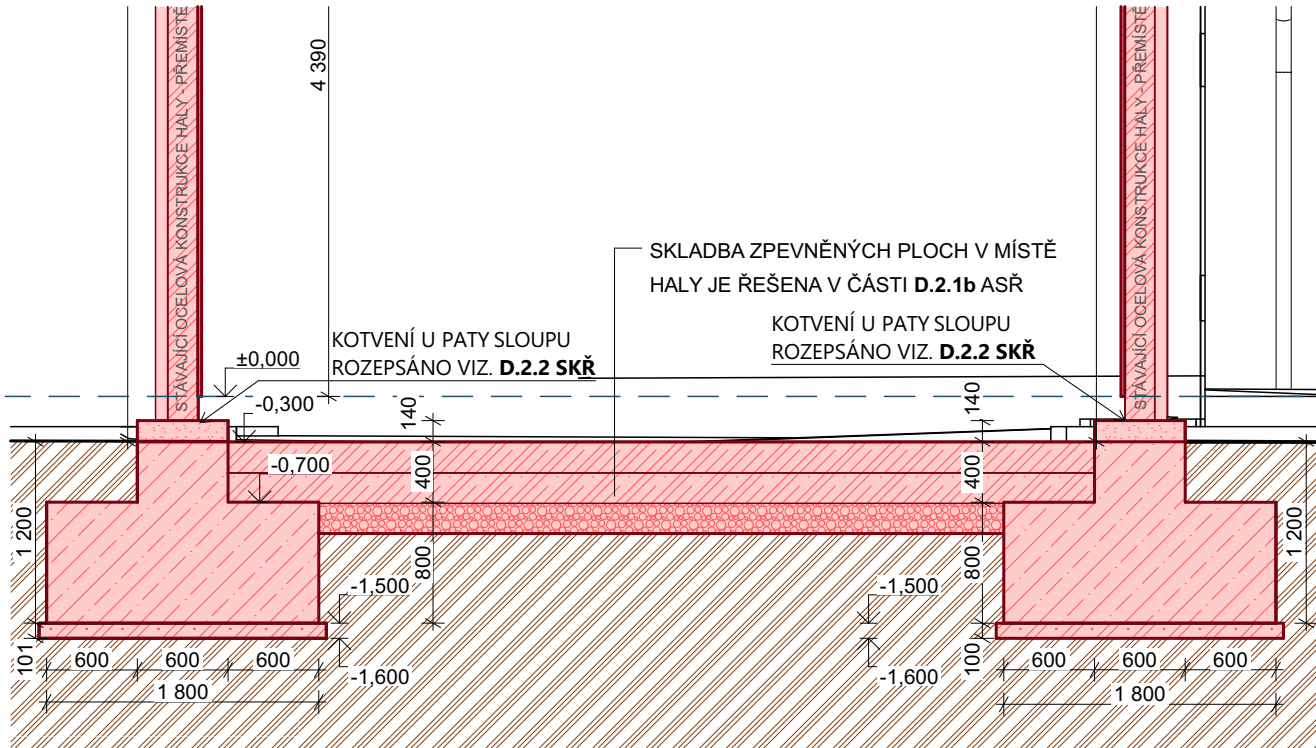

LEGENDA MATERIÁLŮ - PŮDORYS

- STÁVAJÍCÍ OCELOVÁ KONSTRUKCE
- STÁVAJÍCÍ ZÁKLADOVÉ KONSTRUKCE
- NOVÉ ŽB PATKY - VIZ. ČÁST SKŘ
- NADBETONÁVKA ŽB PATKY (600/600/140 mm)
- ODSTRANĚNÍ ČÁSTI STÁVAJÍCÍ ŽB PATKY VYSTUPUJÍCÍ NAD TERÉN (NA ZÁKLADĚ SKUTEČNOSTI PŘI REALIZACI ŽB PATKY V RAMCI VYZTUŽENÍ SE PROVEDE PŘÍPADNÁ ÚPRAVA)

LEGENDA MATERIÁLŮ - ŘEZ

- OCELOVÁ KONSTRUKCE HALY
- PŘESUNUTÁ OCELOVÁ KONSTRUKCE HALY
- NOVÉ ŽB PATKY - VIZ. ČÁST SKŘ
- PODKLADNÍ BETON POD PATKAMI C 12/15
- NOVÉ OPLÁŠTĚNÍ OCELOVÉ KONSTRUKCE
- NOVÉ KONSTRUKCE
- ŽELEZOBETON
- NADBETONÁVKA Z PROSTÉHO BETONU C25/30
- ŠTĚRK
- BETON PROSTÝ
- ZEMINA ROSTLÁ

POZNÁMKA

POZN.1 ŽB PATKAč. 1 - DOJDE POUZE K VÝŠKOVÉMU DOZAPRAVENÍ PATKY PŘÍMO NA STAVBĚ
POZN. 2 ŽB PATKAč. 2 - NADBETONOVÁNÍ ŽB PATKY OD ÚT cca 140 mm, BEDNĚNÍ 600/600/140 mm
POZN. 3 ŽB PATKAč. 6 - ODSTRANĚNÍ ČÁSTI STÁVAJÍCÍ ŽB PATKY VYSTUPUJÍCÍ NAD TERÉN
- DOROVNÁNÍ STÁVAJÍCÍCH ŽB PATEK PRO NÁSLEDNOU MONTÁŽ OCELOVÉ KCE HALY

RAZÍTKO/PODPIS	PARÉ

! VEŠKERÁ PRÁVA VYHRAZENA. TATO DOKUMENTACE JE AUTORSKÝM DÍLEM A MŮŽE BYT UŽITA VÝHRADNĚ K ÚČELU NA NÍ UVEDENÉMU A SMLUVNĚ DOHODNUTÉMU MEZI AUTOREM A OBJEDNATELEM

± 0,000 = 1.NP

NÁZEV PROJEKTU STAVEBNÍ ÚPRAVY OBJEKTŮ ČERPACÍ STANICE A MYČKY VOZIDEL SAKO BRNO, a.s., ČERNOVICKÁ 15	
MÍSTO STAVBY AREÁL SVOZ TKO SAKO ČERNOVICKÁ 454/15, KOMÁROV, 61700 BRNO PARCELA č. 158/1, 158/2, 158/9, 158/11, 158/13 ; k.ú. KOMÁROV INVESTOR SAKO BRNO, a.s., JEDOVNICKÁ 4247/2, ŽIDENICE, 62800 BRNO OBJEKT S005	
ČÁST PROJEKTU ARCHITEKTONICKO STAVEBNÍ ŘEŠENÍ - ZASTŘEŠENÍ MYČKY	D.2.1a
NÁZEV	ČÍSLO
ZÁKLADY	01

GARANT projekt s.r.o. Staříkova 103/18, 602 00 Brno IČ: 04722865, DIČ: CZ06722865 E-mail: info@garantprojekt.cz mob.: 608 213 528 web: garantprojekt.cz	
AUTORIZOVANÝ PROJEKTANT	ING. STANISLAV SMOLÍK č. autorizace 1006132
HLAVNÍ INŽENÝR PROJEKTU	ING. STANISLAV SMOLÍK
VYPRACOVAL	ING. PETR KOPECKÝ
ČÍSLO ZAKÁZKY 202315	DATUM 09/2024
MĚŘÍTKO 1:50	STUPĚŇ DPS