
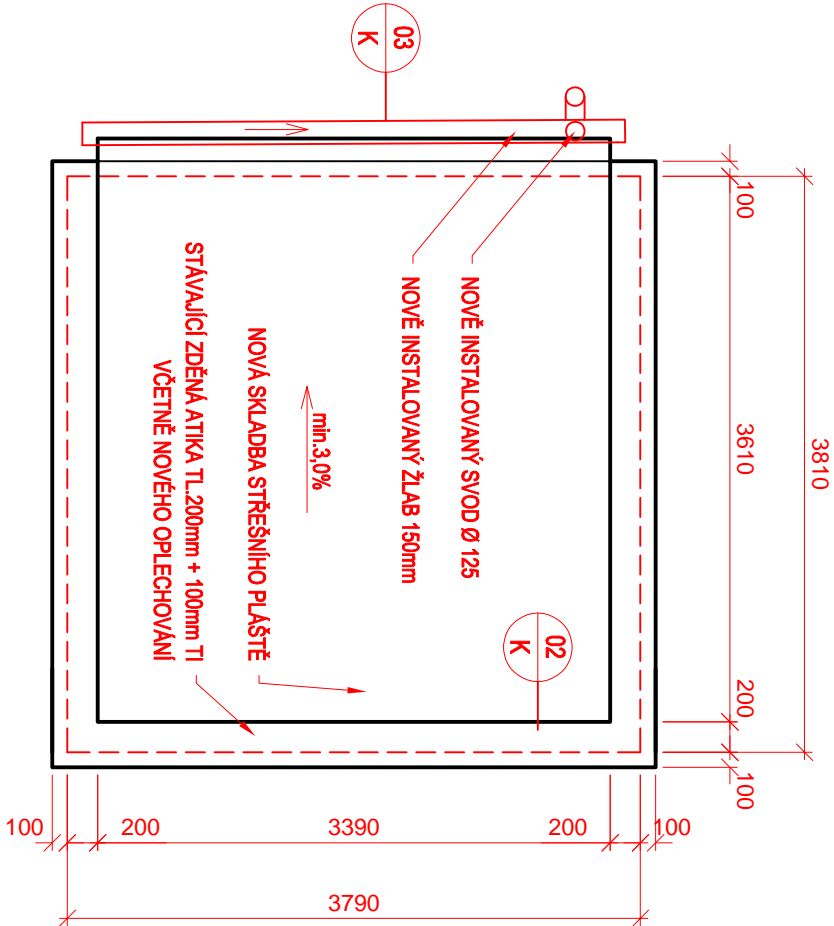


PŮDORYS STŘECHY STROJOVNY MYČKY VOZIDEL

- STÁVAJÍCÍ A NOVÝ STAV

M 1:50

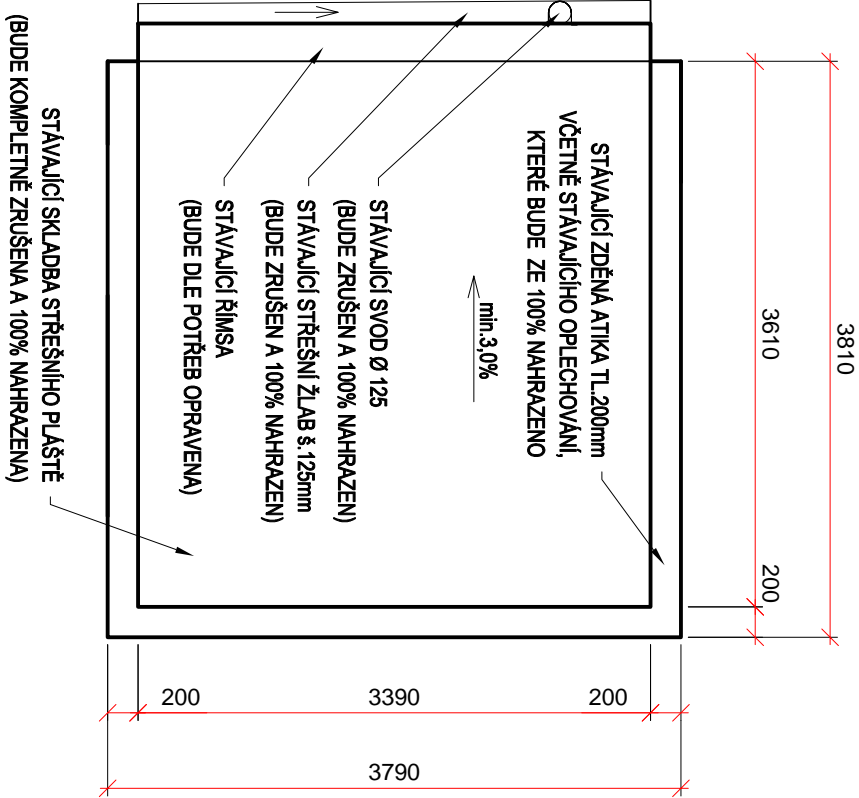

SKLADBA (střechy):

- PVC-m STŘEŠNÍ FOLIE MECH. KOTVENÉ STŘECHY 1,5 mm
- (S PES VÝZTUŽNOU VLOŽKOU)
- SKLON STŘEŠNÍCH ROVIN MIN. 3%, MAX. 9%
- GEOTEXTILIE 300g/m²
- TEPELNÁ IZOLACE PĚNOVÝ POLYSTYREN EPS 100 S STABIL 100 mm
- SPÁDOVÉ KLINÝ PĚNOVÝ POLYSTYREN EPS 100 S STABIL 30-230 mm (min.20 mm)
- CELOPOLOŠNĚ MALEPENÁ POJISTNÁ IZOLACE/PAROZÁBRANA
- (PÁS Z SBS MODIFIKOVANÉHO ASFALTU S POSYPEM, PROVIZORNÍ VODOTĚSNICI VRSTVA S VYŠŠÍ ÚČINNOSTÍ)
- PENETRAČNÍ ASFALTOVÝ NÁTĚR 2-3kg/m²
- BETONOVÁ MAZANINA SROVNÁVACÍ (DLE POTŘEBY) SKLADBA STŘEŠNÍHO PLAŠTĚ 20 mm
- ŽELEZOBETONOVÝ BETONOVÝ STROP (150-350 mm)

POZN.: UVEDENÉ OBCHODNÍ NÁZVY VÝROBKŮ JSOU POUZE INFORMATIVNÍ V RÁMCI PROJEKTU A MOHOU BÝT POUŽITY PODOBNĚ SE STEJNÝMI NEBO LEPŠÍMI PARAMETRY.

±0,000 = PODLAHA 1.NP

NÁZEV PROJEKTU "Stavební úpravy objektů čerpací stanice a myčky vozidel - SAKO Brno, a.s., Černovická 15"		MÍSTO STAVBY Areal SVOD TKO SAKO, SAKO Brno, Černovická 454/15, Komárov, 617 00 Brno Jih, parc. č. 158/1, 158/2, 158/9, 158/11, 158/13, k.ú. Komárov (611026)
OBJEKT SAKO Brno a.s., Jedovnická 4247/2, Židenice, 62800 Brno		STAVEBNÍK SAKO Brno a.s., Jedovnická 4247/2, Židenice, 62800 Brno
OBJEKT SO05 - MYČKA VOZIDEL		VYPRACOVAL ING. ZUZANA POKORNÁ
ČÁST PROJEKTU ARCHITEKTONICKO STAVEBNÍ ŘEŠENÍ TECHNICKÉ ZÁZEMÍ TECHNOLOGIE - SO 05		D.2.1b
NÁZEV PŮDORYS STŘECHY - STÁVAJÍCÍ A NOVÝ STAV		ČÍSLO 03
MĚŘÍTKO 1:50		STUPEŇ DPS



GARANT projekt s.r.o.  
Slaňkova 103/18, 602 00 Brno  
IČ: 06722865, DIČ: CZ06722865  
E-mail: info@garantprojekt.cz  
mob.: 608 213 528  
web: garantprojekt.cz

AUTORIZOVANÝ  
PROJEKTANT  
ING. JOSEF ŠRAMEK  
č. autorizace: 1006026

HLAVNÍ INŽENÝR  
PROJEKTU  
ING. STANISLAV SMOLIK

VYPRACOVAL  
ING. ZUZANA POKORNÁ

ČÍSLO ZAKÁZKY  
202315  
DATUM  
06/2024