



PŮDORYS ZÁKLADŮ

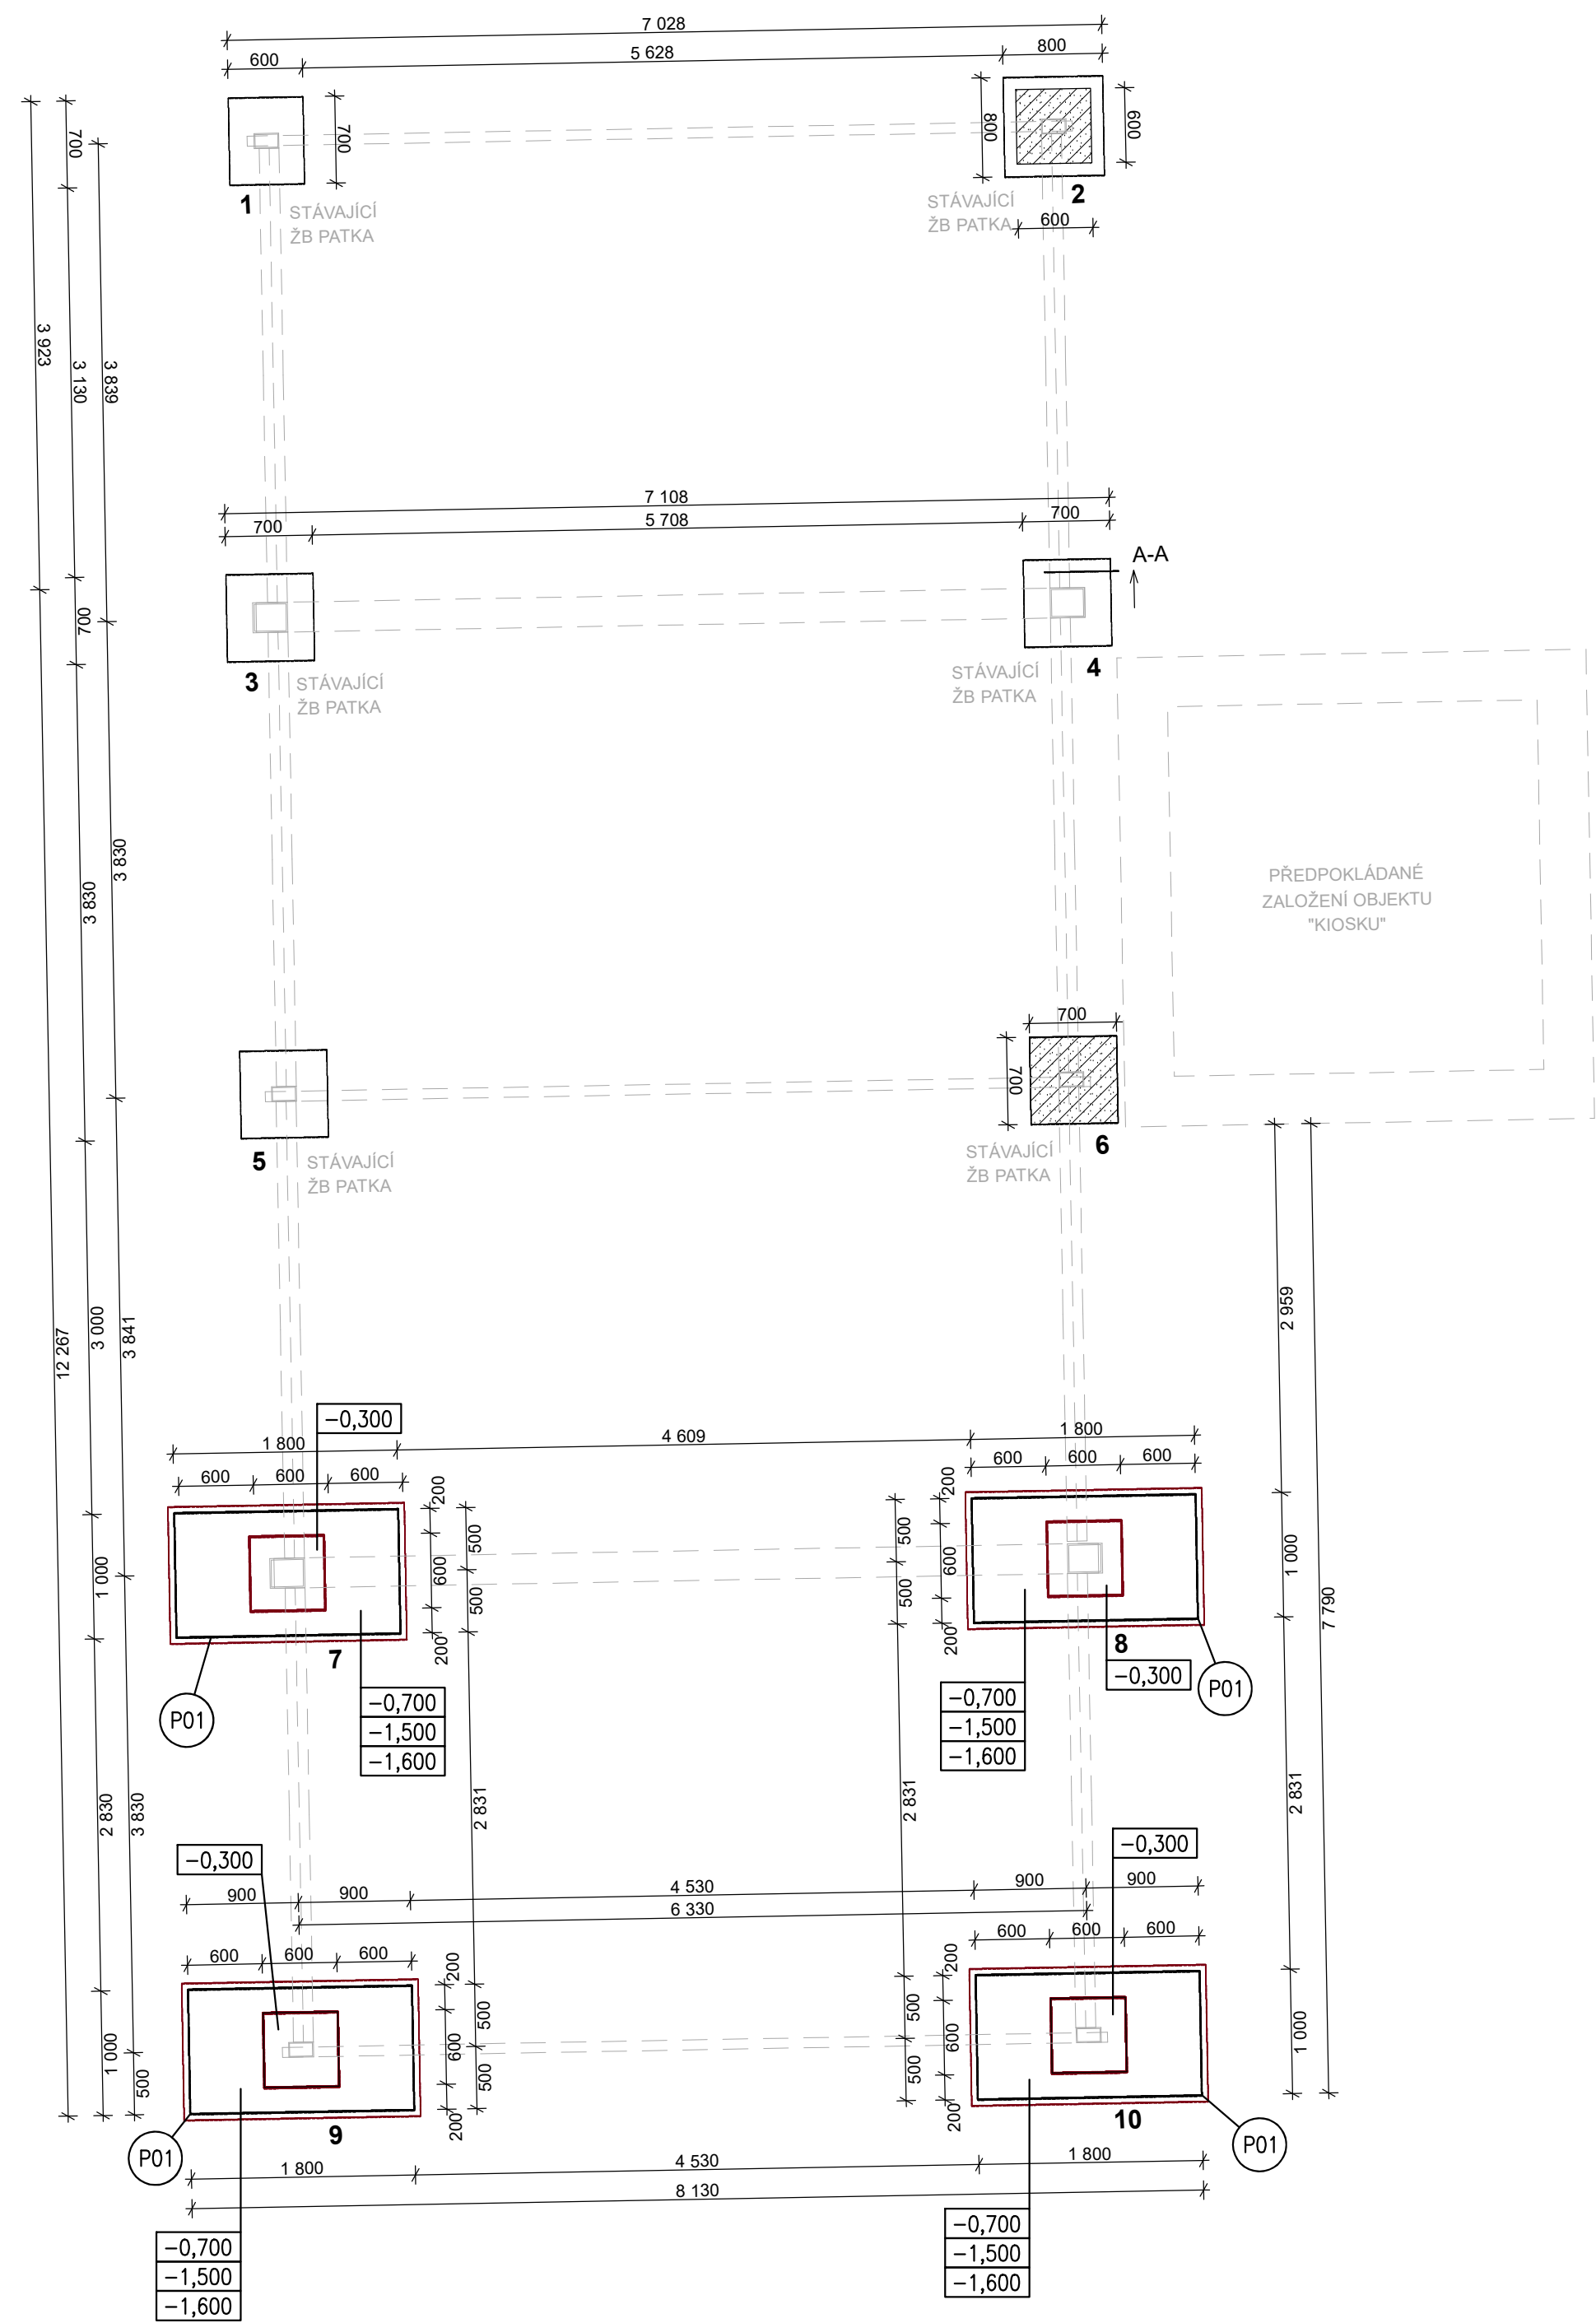


PATKA P01


4KS

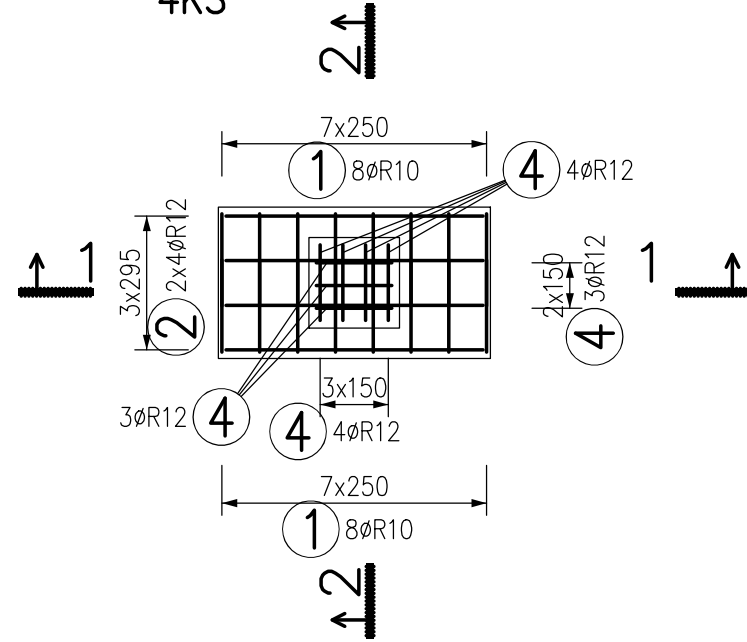


ŘEZ 1-1

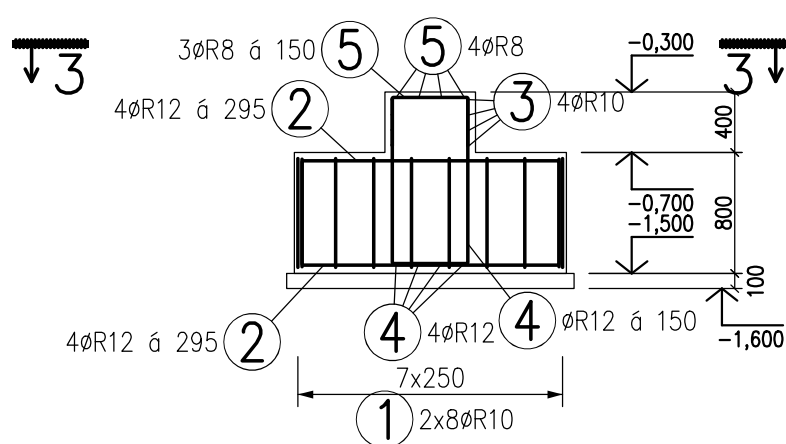

ŘEZ 2-2

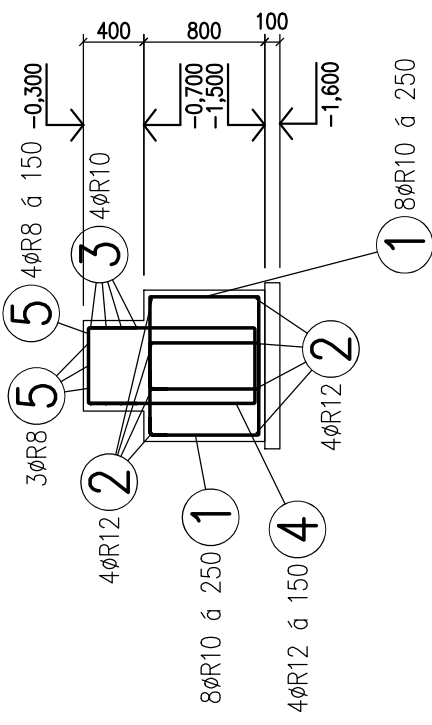

ŘEZ 3-3

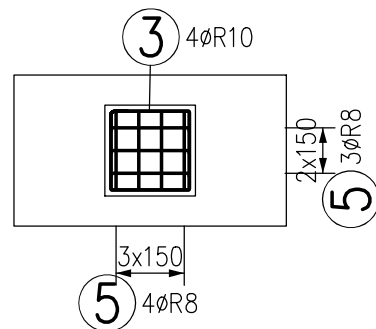

TABULKA VÝZTUŽE

Č. pol.	D [mm]	Délka [m]	Počet ks.	Délka B500B	
				8	12
1	10	2.880	64	184.320	
2	12	3.100	32		99.200
3	10	2.300	16	36.800	
4	12	2.680	28		75.040
5	8	1.140	28	31.920	
Celková délka				31.920	221.120
Specifická hmotnost				0.395	0.617
Hmotnost [kg]				12.608	136.431
Hmotnost celkem				303.765	

KOTVENÍ OCELOVÉ KONSTRUKCE BUDE PROVEDENO POMOCÍ LEPENÝCH ŠROUBŮ O STEJNÉM PRŮMĚRU JAKO JSOU STÁVAJÍCÍ ŠROUBY

BETON ČSN EN 206-1

C25/30 XC2

OCEL B500B

KRYTÍ VÝZTUŽE: 35mm

OCEL

MATERIÁL S235 JR

TŘÍDA PROVEDENÍ EXC2

VÝROBA A MONTÁŽ PODLE ČSN EN 1090-2+A1

! VEŠKERÁ PRÁVA VYHRAZENA. TATO DOKUMENTACE JE AUTORSKÝM DÍLEM A MŮŽE BÝT UŽITA VÝHRADNĚ K ÚČELU NA NÍ UVEDENÉMU A SMLUVNĚ DOHODNUTÉMU MEZI AUTOREM A OBJEDNATELEM

± 0,000 = 1.NP

NÁZEV PROJEKTU  
STAVEBNÍ ÚPRAVY OBJEKTŮ ČERPACÍ STANICE A MYČKY  
VOZIDEL SAKO BRNO, a.s., ČERNOVICKÁ 15

MÍSTO STAVBY  
AREÁL SVOZ TKO SAKO  
ČERNOVICKÁ 454/15, KOMÁROV, 61700 BRNO  
PARCELA č. 158/1, 158/2, 158/9, 158/11, 158/13 ; k.ú. KOMÁROV  
INVESTOR  
SAKO BRNO, a.s., JEDOVNICKÁ 4247/2, ŽIDENICE, 62800 BRNO  
OBJEKT  
SO06

ČÁST PROJEKTU  
STAVEBNĚ KONSTRUKČNÍ ŘEŠENÍ

D.1.2

NÁZEV  
ZÁKLADY TVAR A VÝZTUŽ

01

RAZÍTKO/PODPIS  
PARÉ

G P GARANT projekt s.r.o.  
Statkova 153/18, 602 00 Brno  
IČ: 06722845, DIČ: CZ06722845  
E-mail: info@garantprojekt.cz  
web: garantprojekt.cz  
mob.: 608 213 528

AUTORIZOVANÝ  
PROJEKTANT  
ING. STANISLAV SMOLÍK  
č. autorizace 1006132  
HLAVNÍ  
NÁVYBR  
PROJEKTU  
ING. STANISLAV SMOLÍK  
č. autorizace 1006132  
VYPRACOVAL  
ING. JIŘÍ CRHÁN

ČÍSLO ZAKÁZKY  
202315

DATUM  
08/2024

MĚŘÍTKO  
1:50

STUPEŇ  
DPS