



STÁVAJÍCÍ HALA SO 101 HALA ZÁSOBNÍKU ODPADU

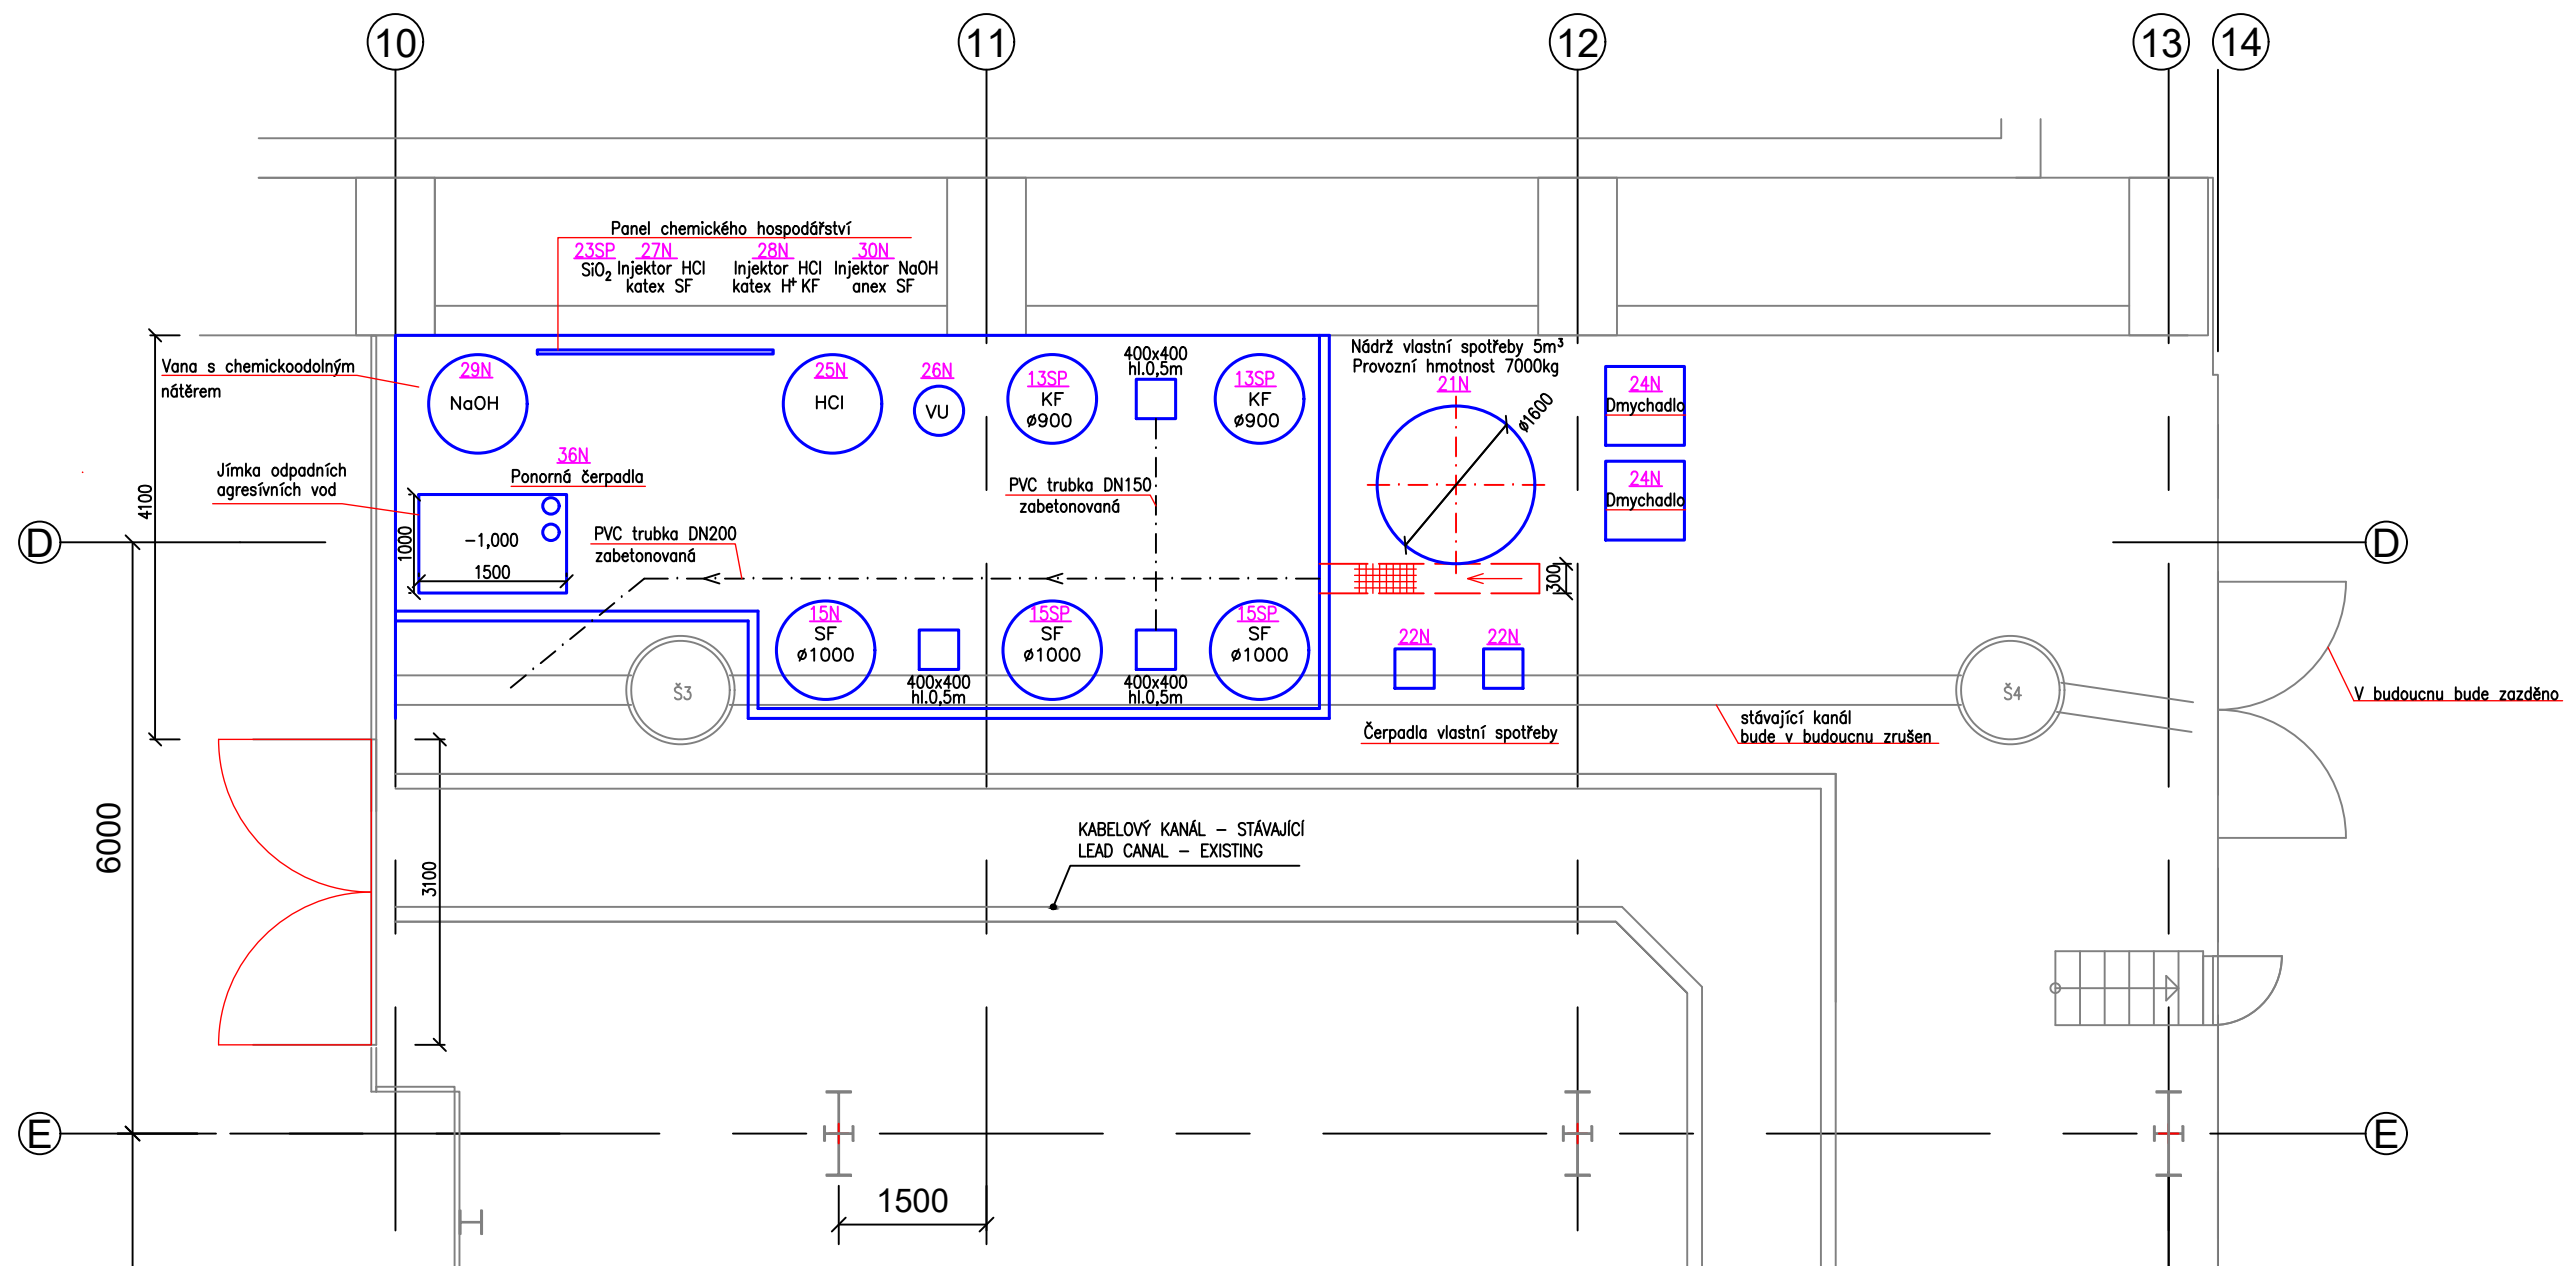

01	XXXX	XXXX	XXXX	XXXX	XXXX	
REV	DATE / DATUM	CREATED / VYPRACOVAL	CHECKED / KONTROLOVAL	APPROVED / SCHVÁLIL	MODIFICATION / POPIS ZMĚNY	
SAKO Brno,a.s.		PROJECT PROJEKT Úprava CHÚV				
		PROJECT NO ČÍSLO PROJEKTU				
		DATE / DATUM	NAME / JMÉNO	DESIGNATION NÁZEV	Příloha č. 8 – Půdorys úpravy kondenzátu a směsi demivody a kondenzátu	
	CREATED / VYPRACOVAL	18.3.2022	Tomáš Miklík			
	FORMAT A3	CHECKED / KONTROLOVAL	18.3.2022			Luděk Ondroušek
	APPROVED / SCHVÁLIL	18.3.2022	Jan Rotrekl			
CUSTOMER DRAWING NUMBER ZÁKAZNICKÉ ČÍSLO VÝKRESU						
DRAWING NUMBER ČÍSLO VÝKRESU					REV 0	SHEET / LIST
					FROM/Z	
SAKO Brno, a.s. All rights reserved						