


SO 542 DÍLNY MECHANICKÉ ÚDRŽBY A DÍLNY VEDLEJŠÍCH PROVOZŮ

PŮDORYS +3,350 m - ČÁST 2

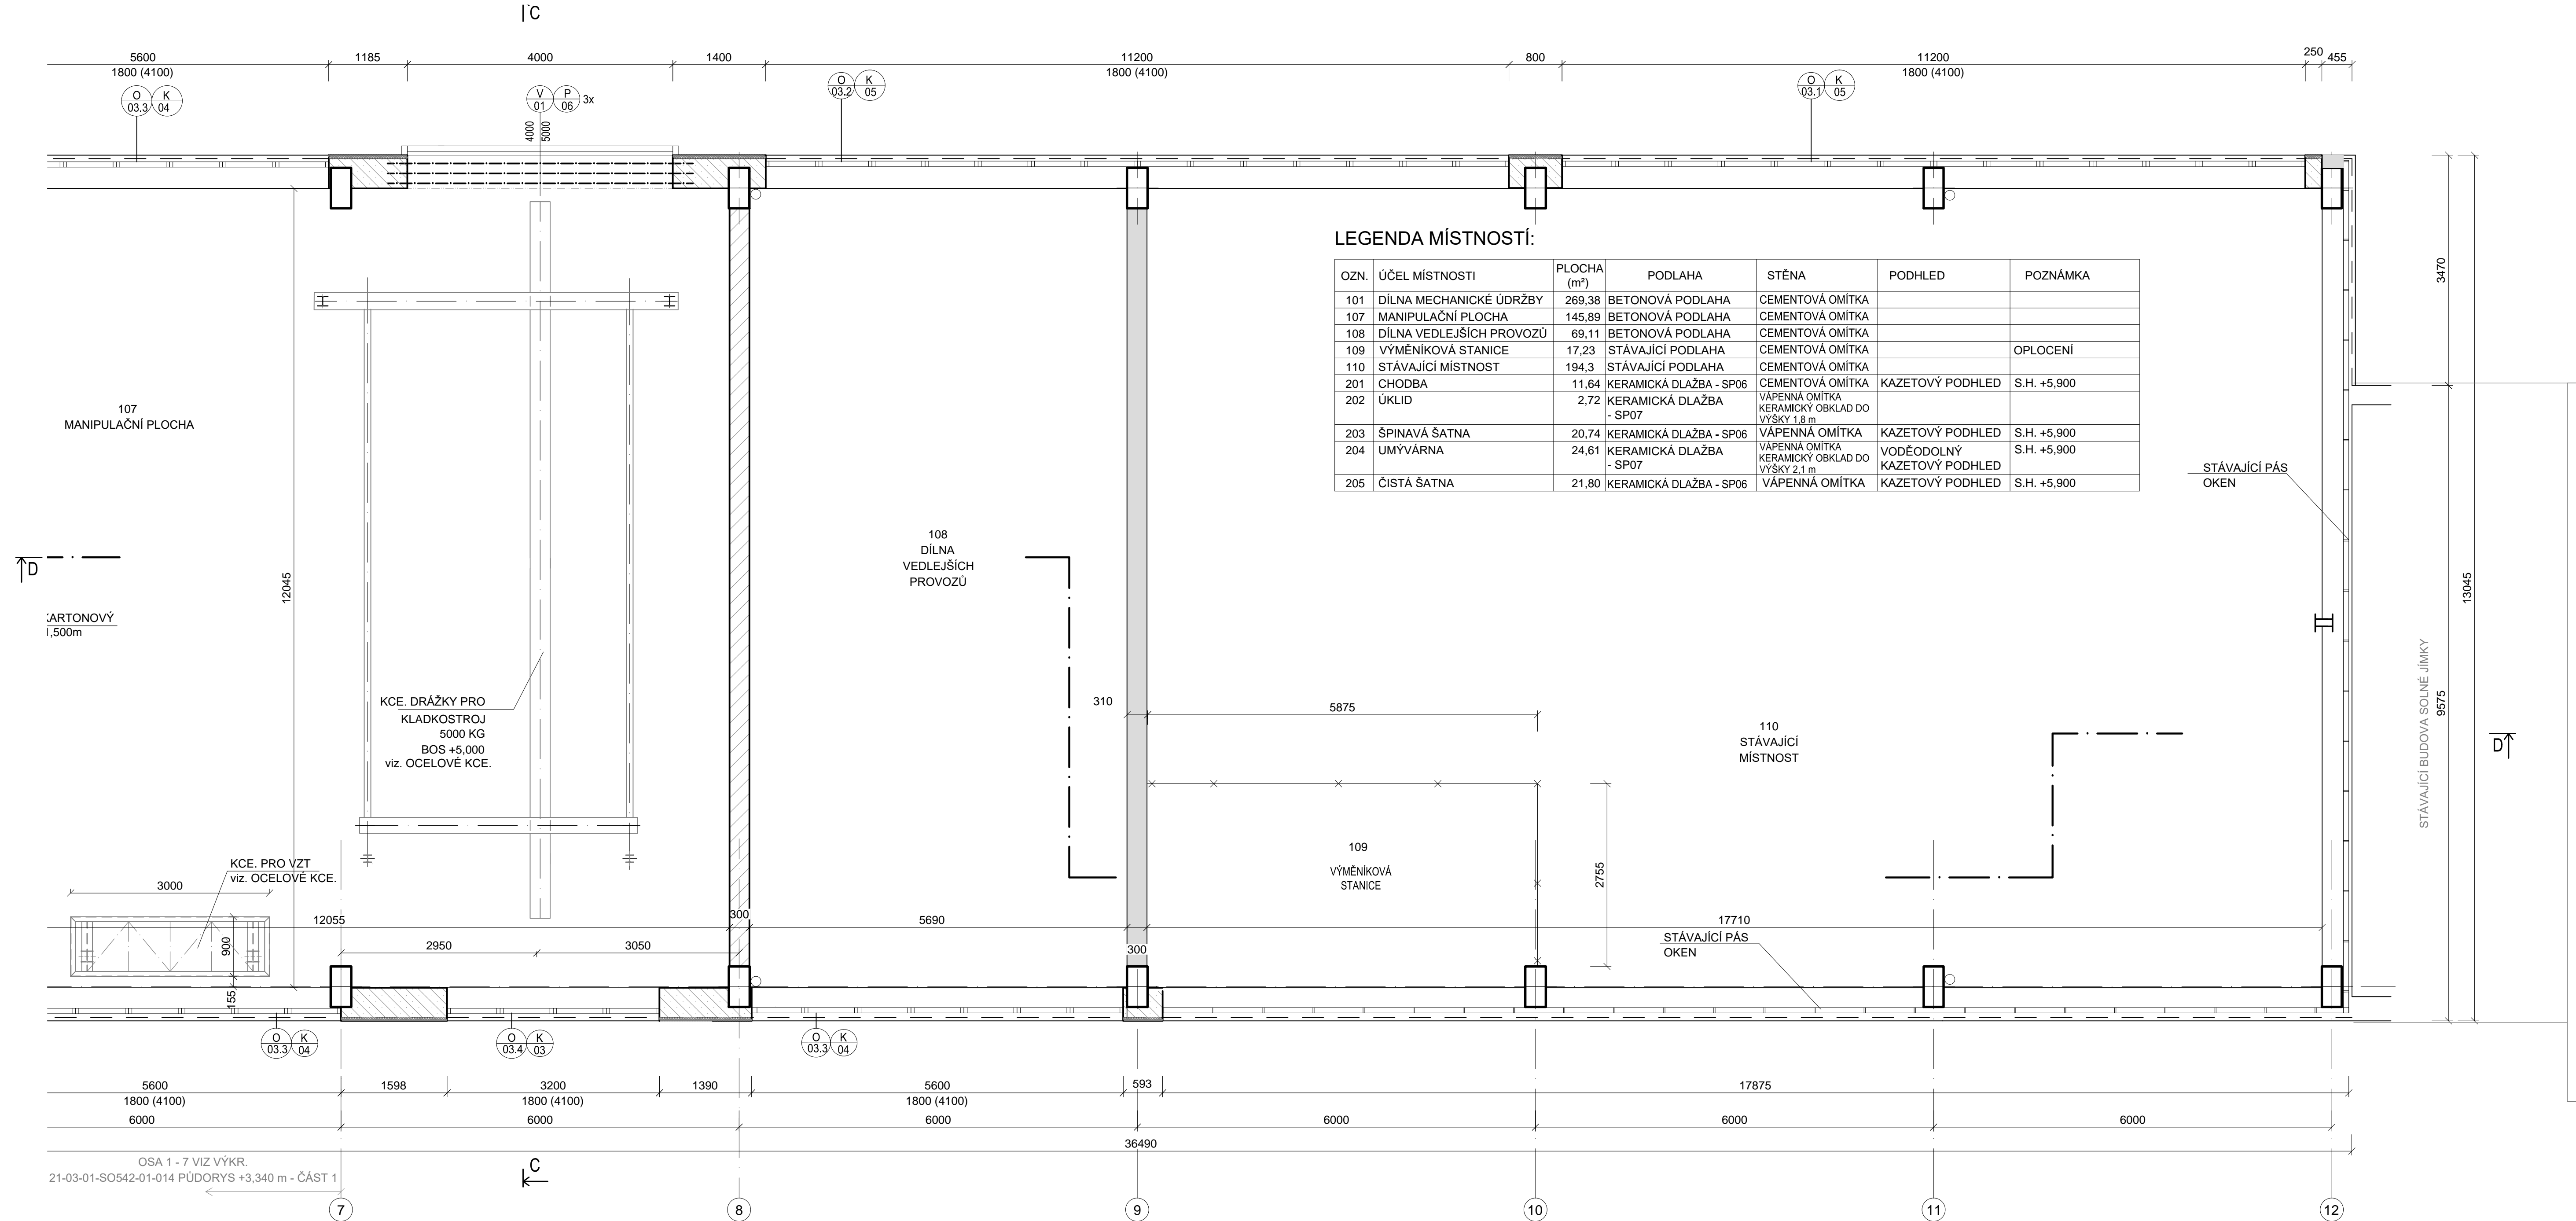

LEGENDA MATERIÁLU:

STÁVAJÍCÍ KONSTRUKCE:

- ŽELEZOBETON
- STÁVAJÍCÍ KONSTRUKCE


NOVÉ KONSTRUKCE:

- ZDIVO 450 mm Z KERAMICKÝCH TVÁRNIC $\lambda = 0,111\text{W/m.K}$, P10
- ZDIVO 300 mm Z KERAMICKÝCH TVÁRNIC $\lambda = 0,175\text{W/m.K}$, P10
- ZDIVO 150 mm, P10
- SÁDROKARTONOVÁ PŘÍČKA, tl. 100mm

POZNÁMKA:

- LOKÁLNÍ VYSRAVENÍ STÁVAJÍCÍ STROPNÍ DESKY - PROSTUPY ZALÍT NESMRŠTELNOU ZÁLIVKOU cca 0,06 m³
- LOKÁLNÍ VYSRAVENÍ A OMÍTNUTÍ STÁVAJÍCÍ STĚNY A SLOUPŮ

KEY PLAN

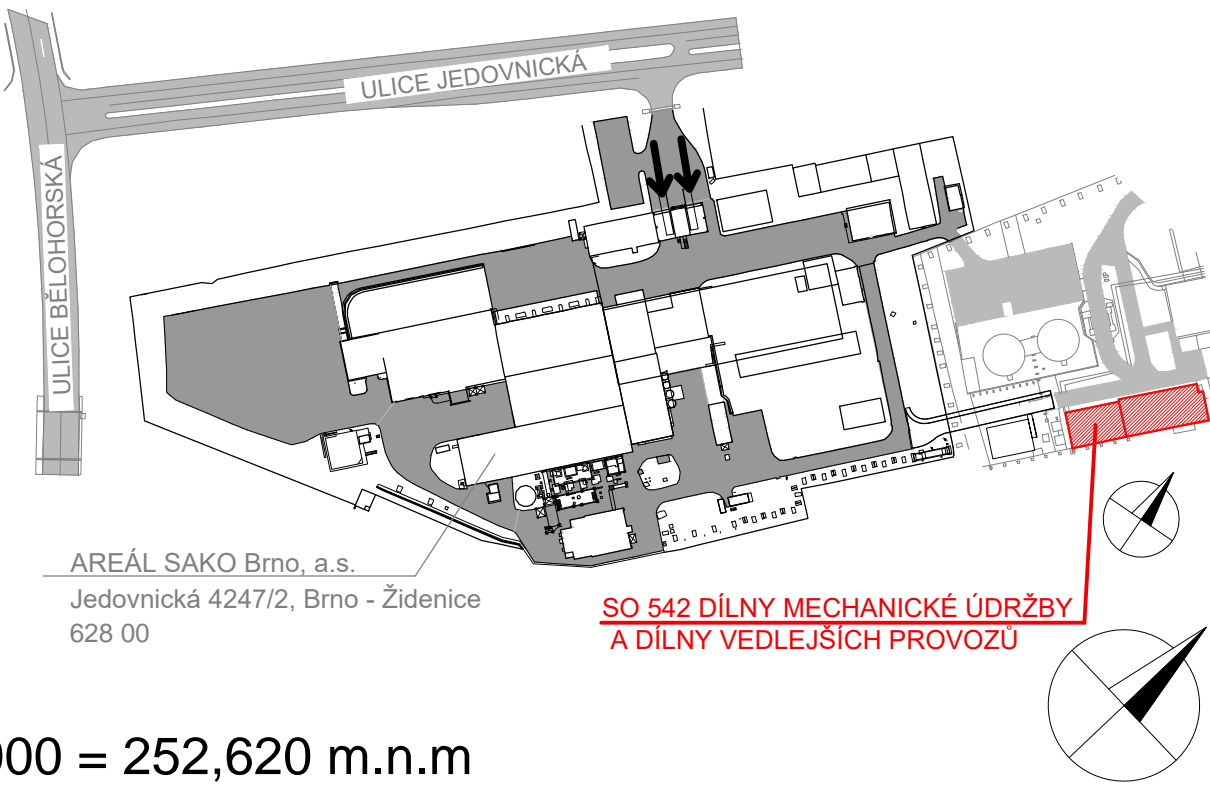


0,000 = 252,620 m.n.m

SOUŘADNICOVÝ SYSTÉM JTSK, VÝŠKOVÝ SYSTÉM B.p.v.

OPTIMALIZACE POMOČNÝCH PROVOZŮ

STAVBA OPTIMALIZACE POMOČNÝCH PROVOZŮ	INVESTOR STAVBY SAKO Brno, a.s. Jedovnická 4247/2 628 00 Brno	Č. VYHOTOVENÍ
MÍSTO STAVBY SAKO Brno, a.s. Jedovnická 4247/2, Brno	JMÉNO DATUM PODPIS PROJEKTANT KONTROLOVAL	REVIZE ČÍSLO

STUPĚŇ PD: DPS ZAK.ČÍSLO: 21-03-01 MĚŘÍTKO: 1:50	JMÉNO Ing. E. Bušanská DATUM 02/2022 PODPIS PROJEKTANT KONTROLOVAL VED. PROJEKTANT	Ing. J. Novotný 02/2022 VED. PROJEKTANT	Ing. P. Otěpková 02/2022 VED. PROJEKTANT
 ALEF BRNO spol. s r.o. Smetanova 3 602 00 BRNO IČO: 469 81 594 tel./fax: 00420 541249171 e-mail: info@alefbrno.cz	NÁZEV VÝKR. SO 542 DÍLNY MECHANICKÉ ÚDRŽBY A DÍLNY VEDLEJŠÍCH PROVOZŮ 01 - ARCHITEKTONICKO - STAVEBNÍ ŘEŠENÍ PŮDORYS +3,350 m - ČÁST 2		
	ČÍSLO VÝKR. 21-03-01-SO542-01-017	ČÁST: D.1.1	