




SCHEMA 1:50

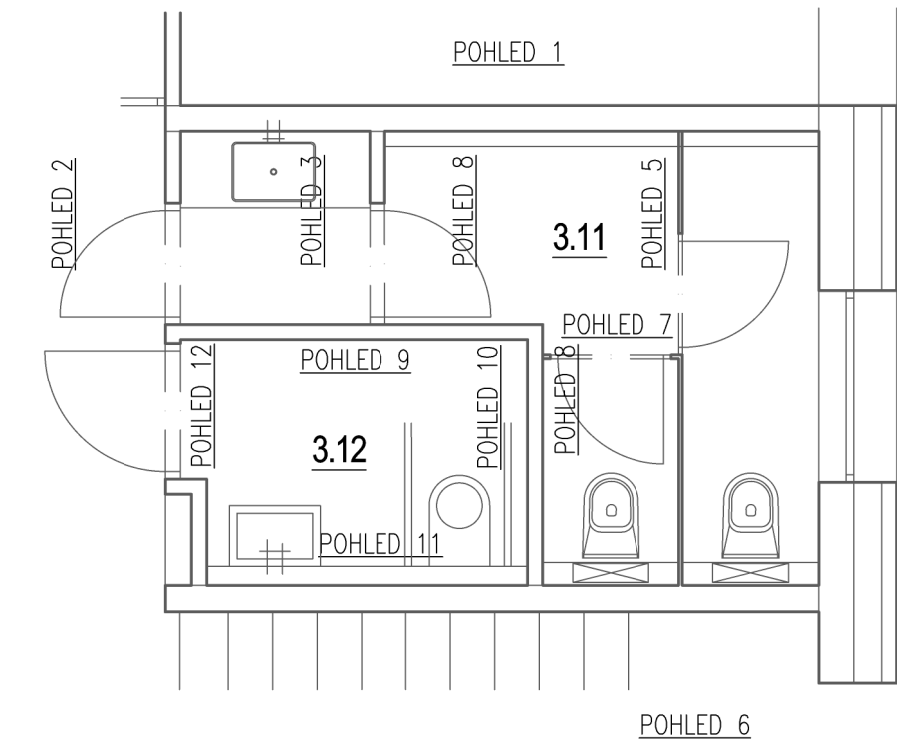

POHLED 1

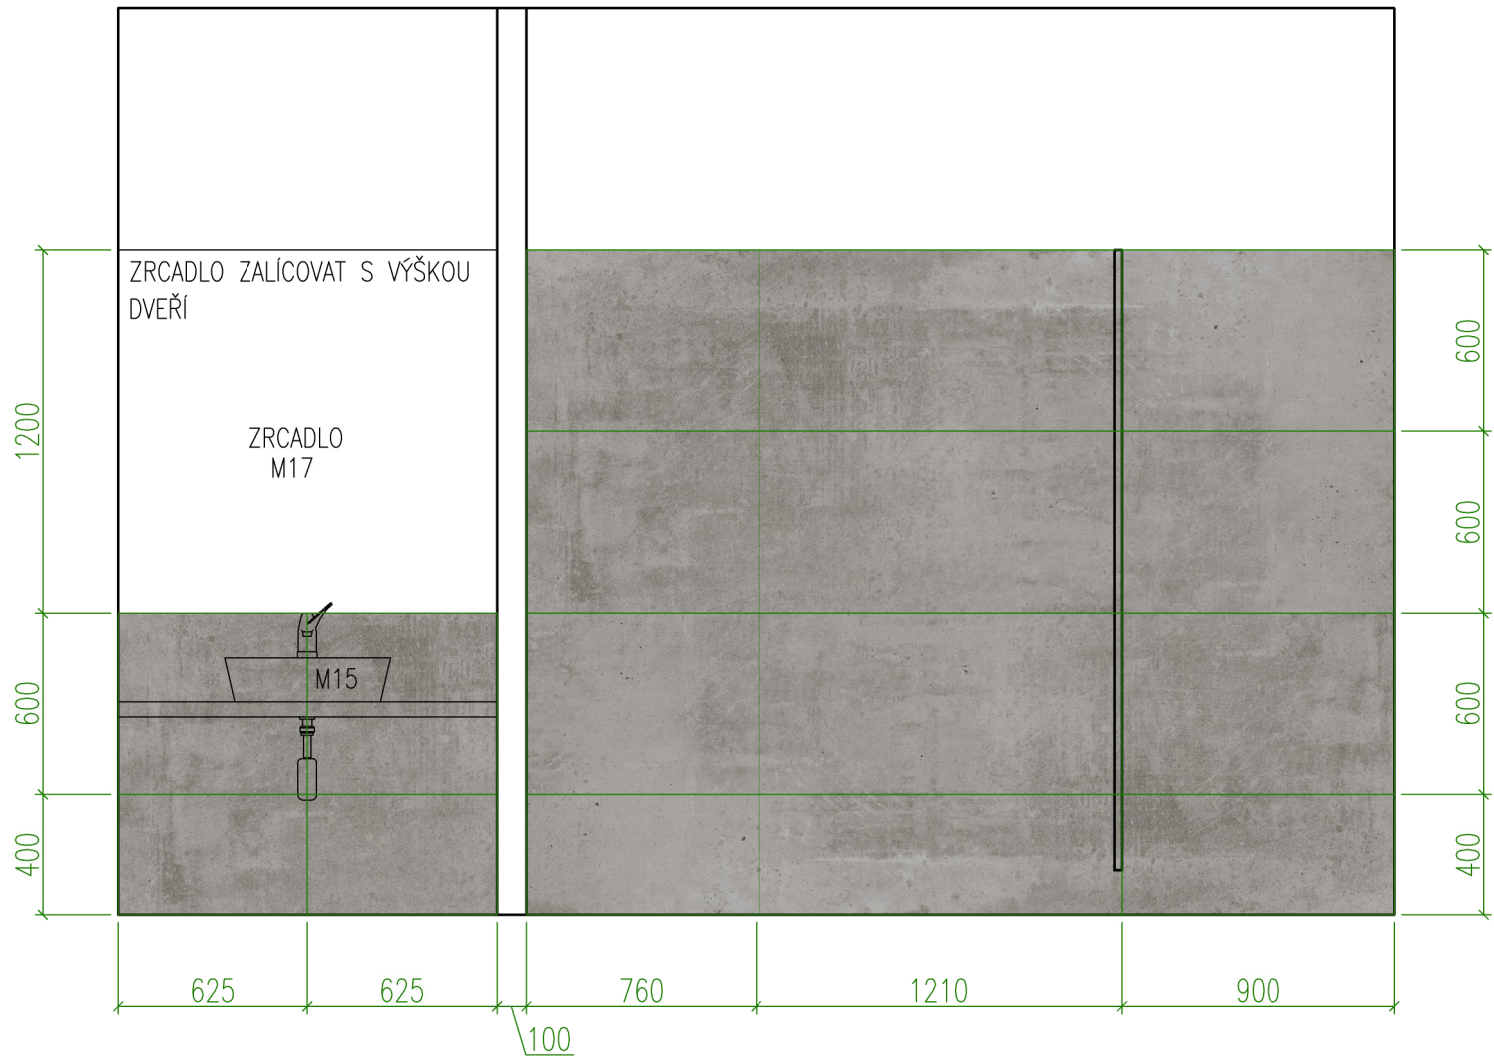


POHLED 2

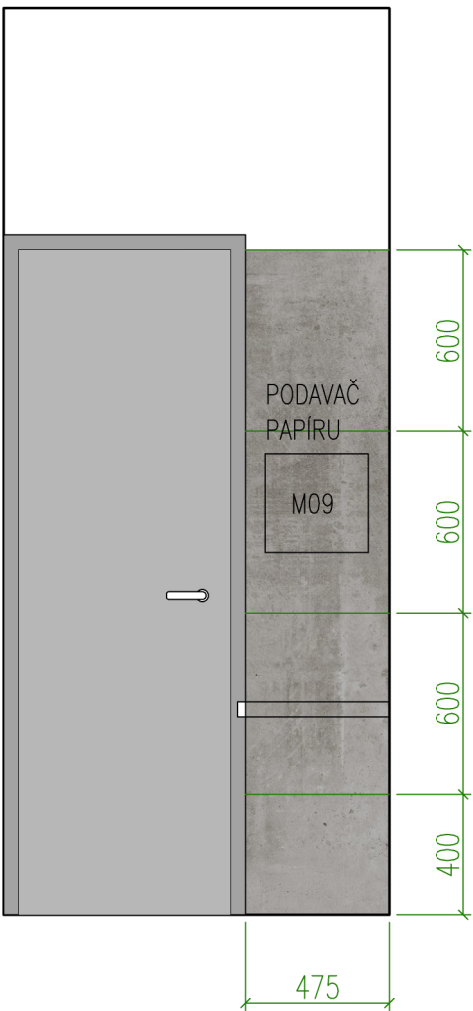


POHLED 3




POHLED 4

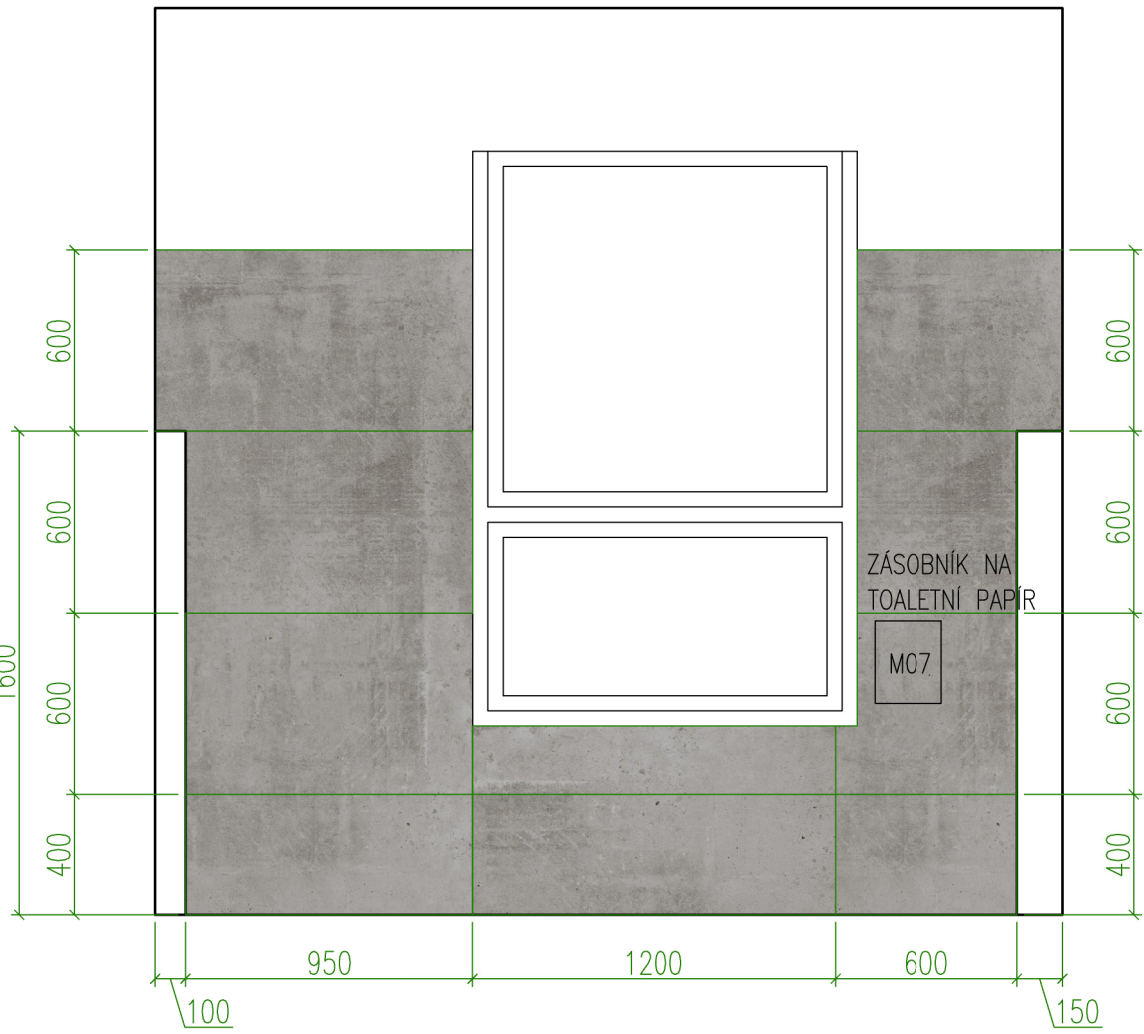


POHLED 5

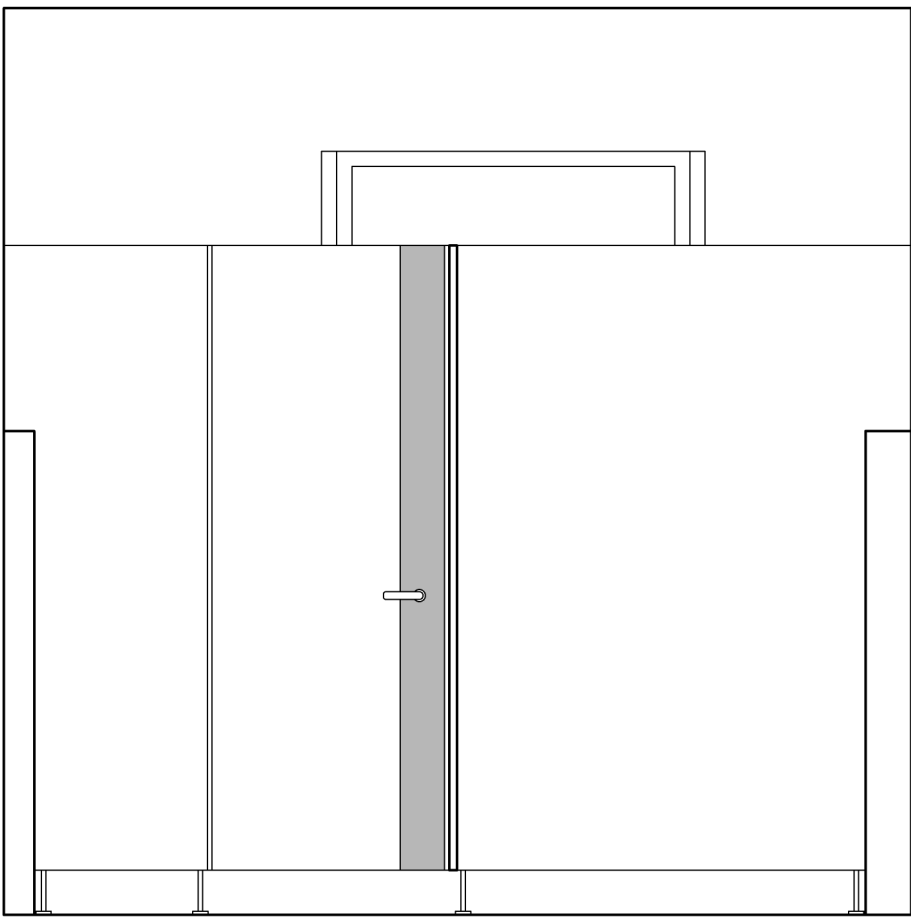


POHLED 6

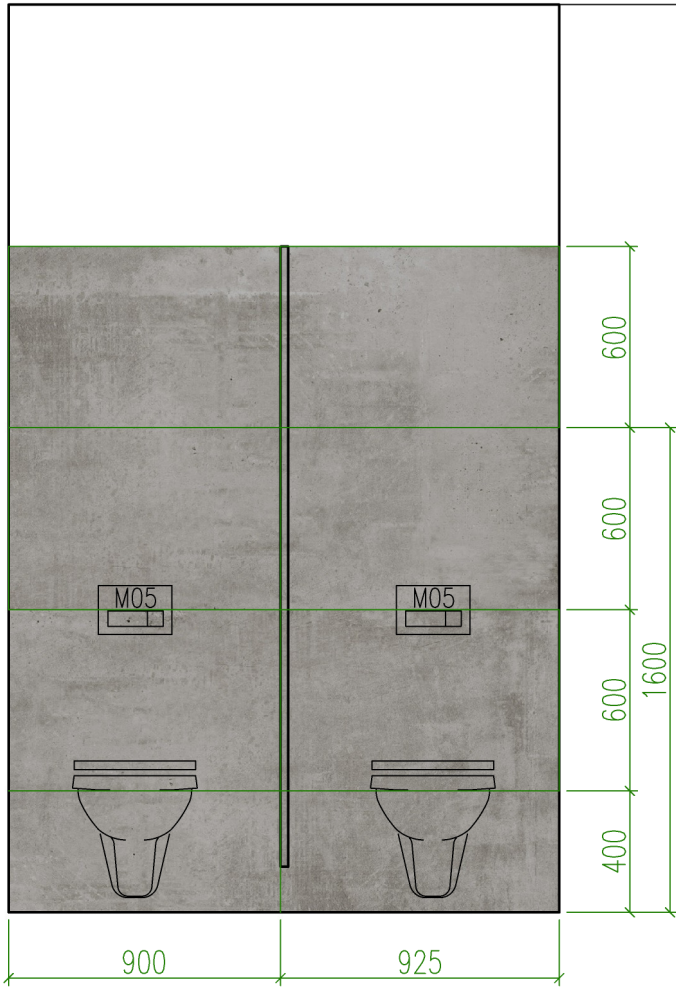


POHLED 7

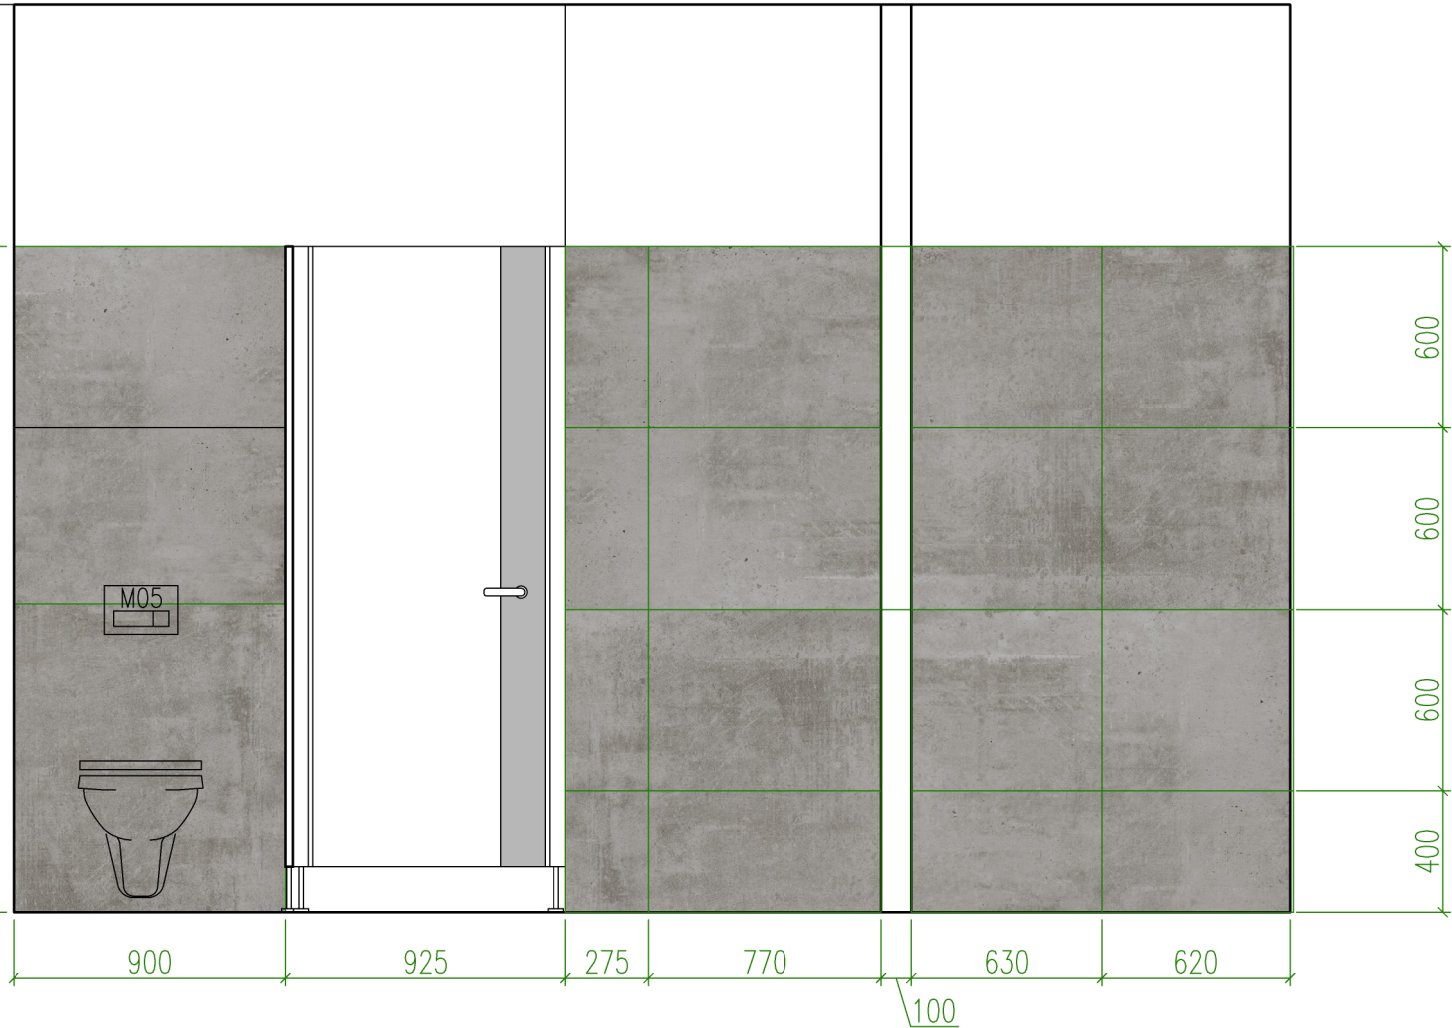


POHLED 8

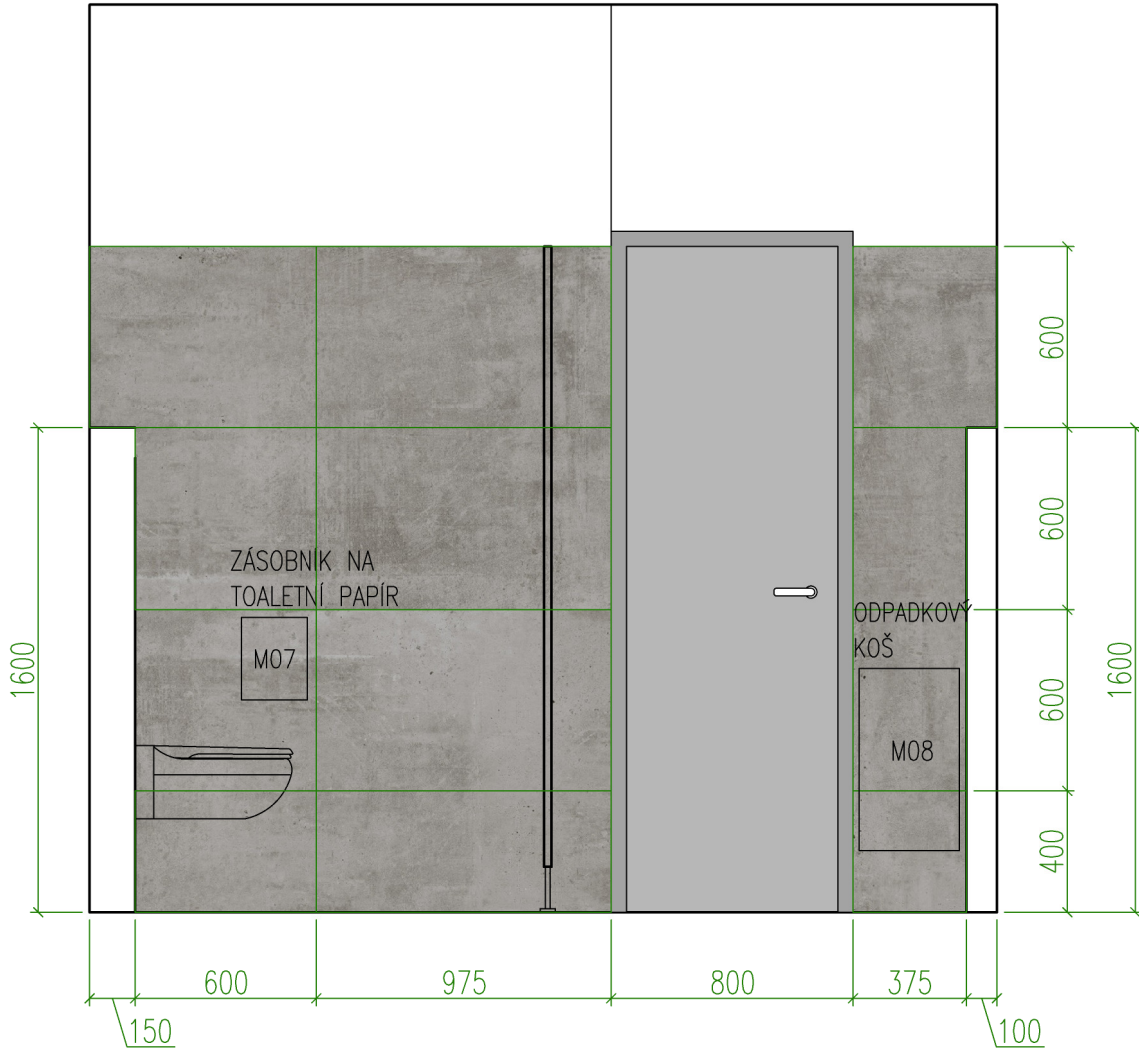


PŮDORYS 1:25

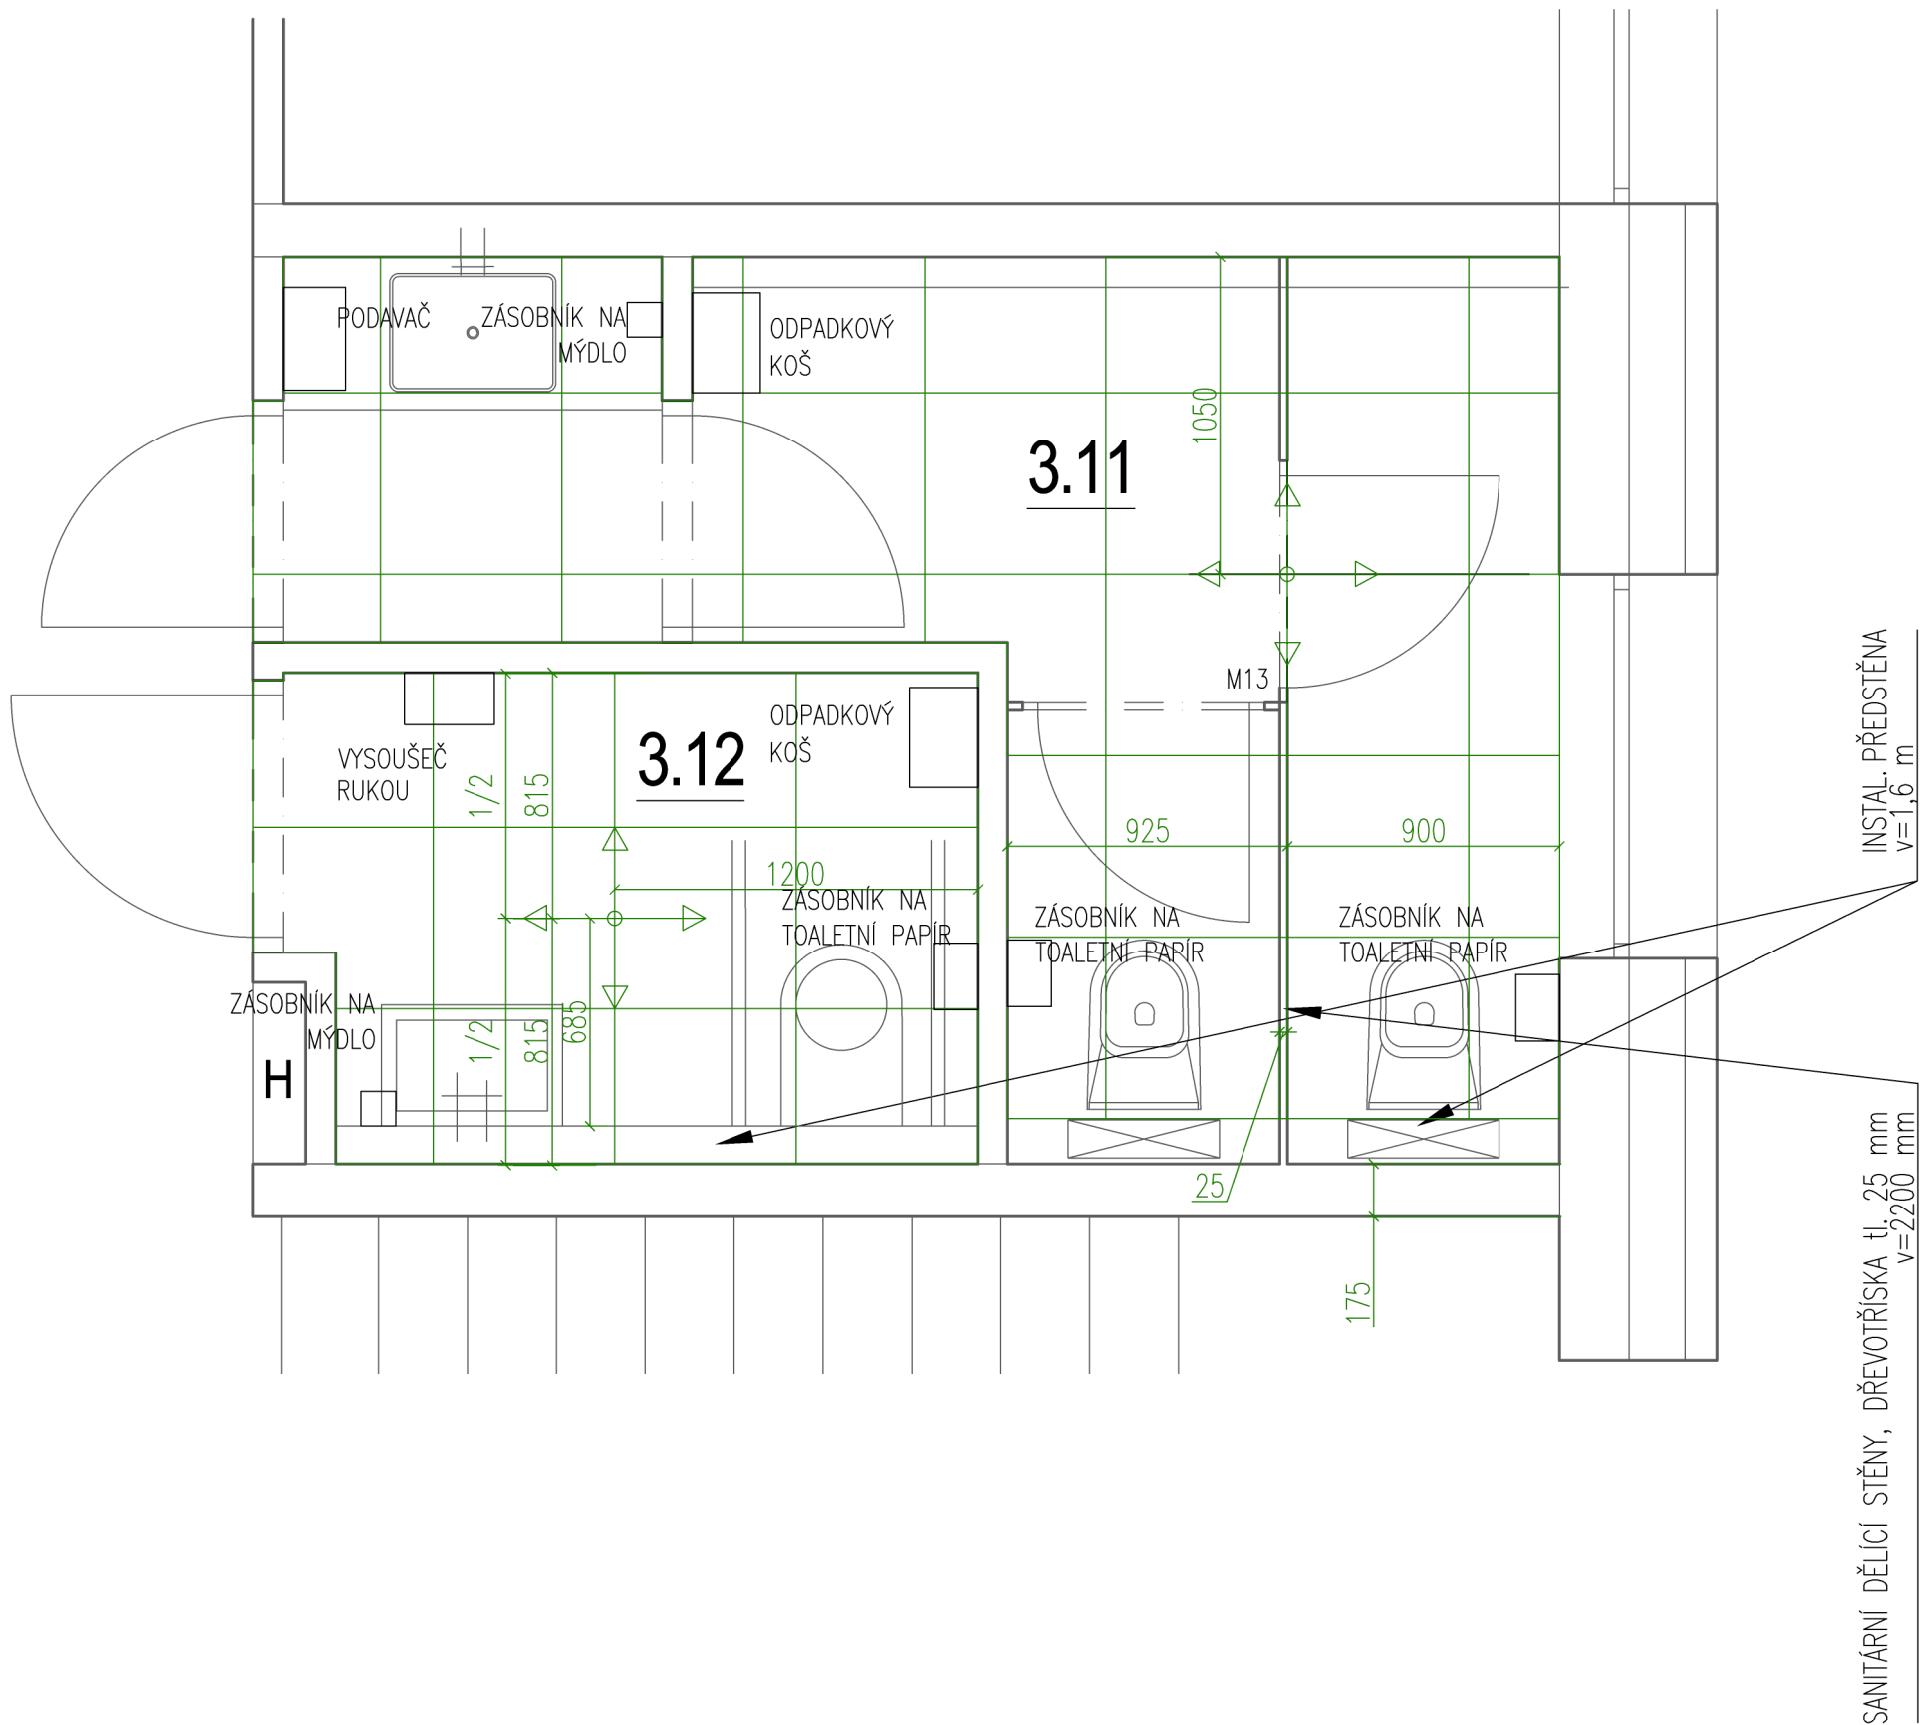


POHLED 9

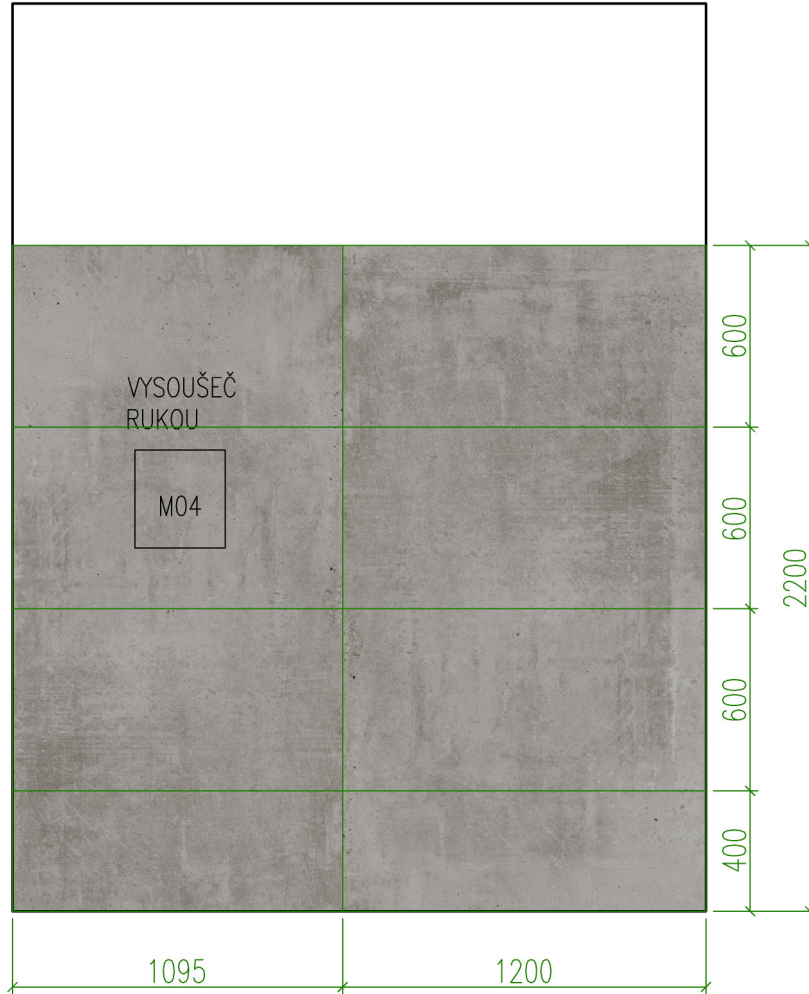


POHLED 10

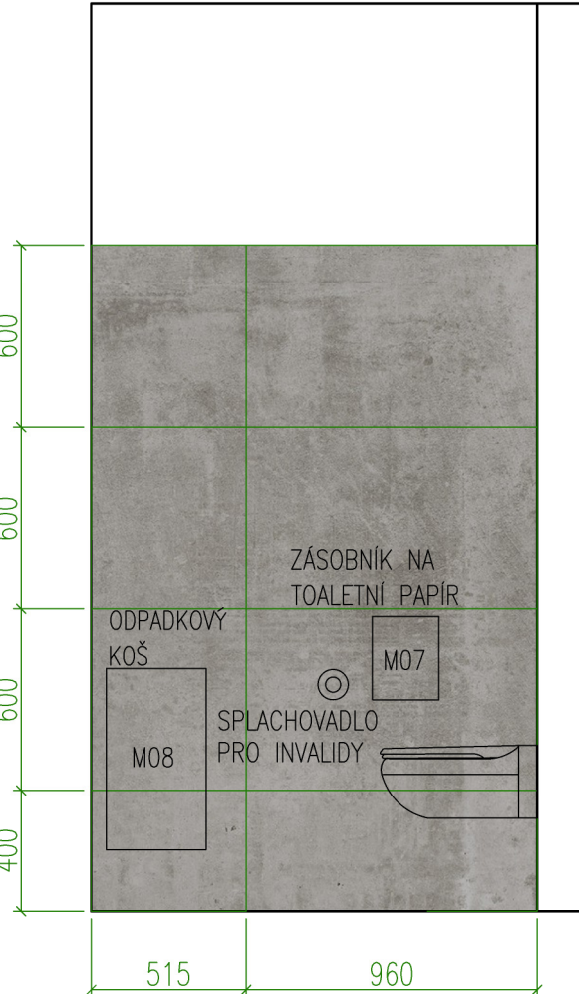

POHLED 11

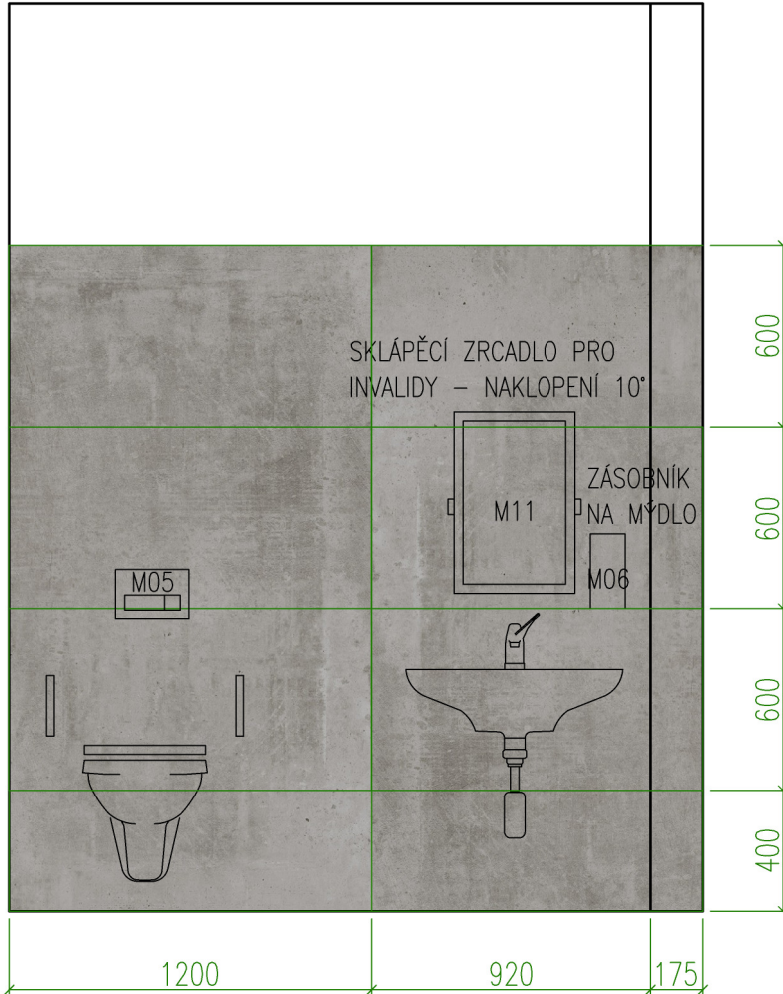

POHLED 12

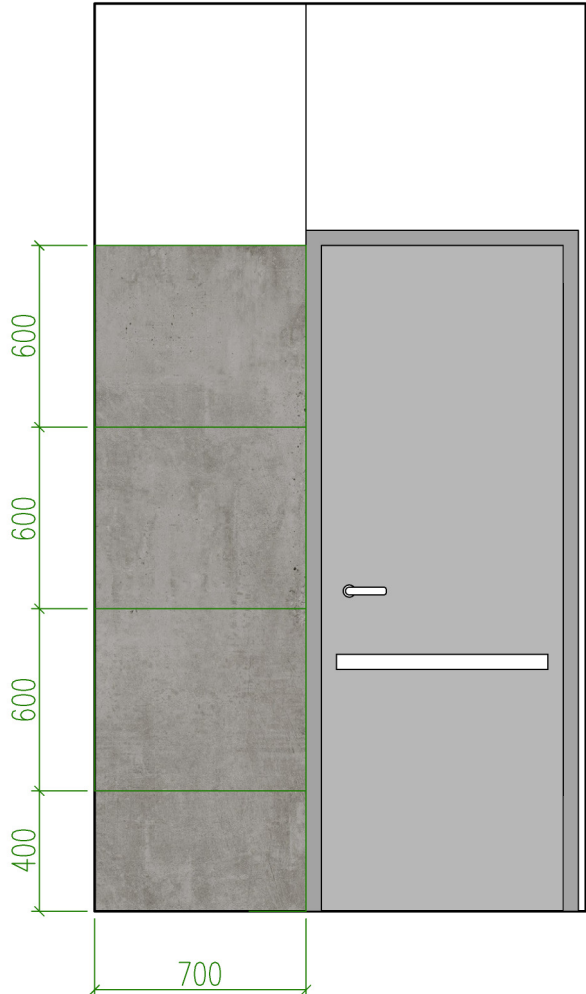

DLAŽBA TMAVĚ ŠEDÁ 600x600 mm
SPECIFIKACE VIZ SPECIFIKACE POVRCHŮ

OBKLAD SVĚTLE ŠEDÁ 600x1200 mm
SPECIFIKACE VIZ SPECIFIKACE POVRCHŮ

POZN. ZÁSOBNIK HYGIENICKÝCH SÁČKŮ UMÍSTIT POBLÍŽ ZÁSOBNIKU NA TOALETNÍ PAPIR

SO 003

SO 002

SO 001

RAZÍTKO/PODPIS

PARÉ

NÁZEV PROJEKTU

NADSTAVBA ADMINISTRATIVNÍHO OBJEKTU

SAKO BRNO, a. s. ČERNOVICKÁ 15"

MÍSTO STAVBY

SAKO Brno, Černovická 454/16, 617 00, Brno Jih

Parcela č. 172/1, k.ú. Komárov (411026)

INVESTOR

SAKO Brno, a.s., Jedovnická 4247/2, Židenice, 62800 Brno

OBJEKT

DOKUMENTACE STAVEBNÍHO OBJEKTU

ČÁST PROJEKTU

ARCHITEKTONICKO-STAVEBNÍ ŘEŠENÍ

NÁZEV

SPÁROŘEZ A POHLEDY MÍSTNOSTI - 3.11, 3.12

ČÍSLO

7

ČÍSLO ZAKÁZKY

GP202007

DATUM

ČERVENEC 2020

MĚŘÍTKO

1:25

STUPEŇ

DPS

ING. STANISLAV SMOUK

Č. ověřence 196/12

ING. STANISLAV SMOUK

ING. ARCH. ADÉLA HÝLOVÁ

BC. KATEŘINA LEINAROVÁ

GARANT projekt s.r.o.

Štefáčkova 103/18, 602 00 Brno

IC: 04722848, DIČ: CZ04722848

E-mail: info@garantprojekt.cz

mob: 608 313 528

web: garantprojekt.cz