











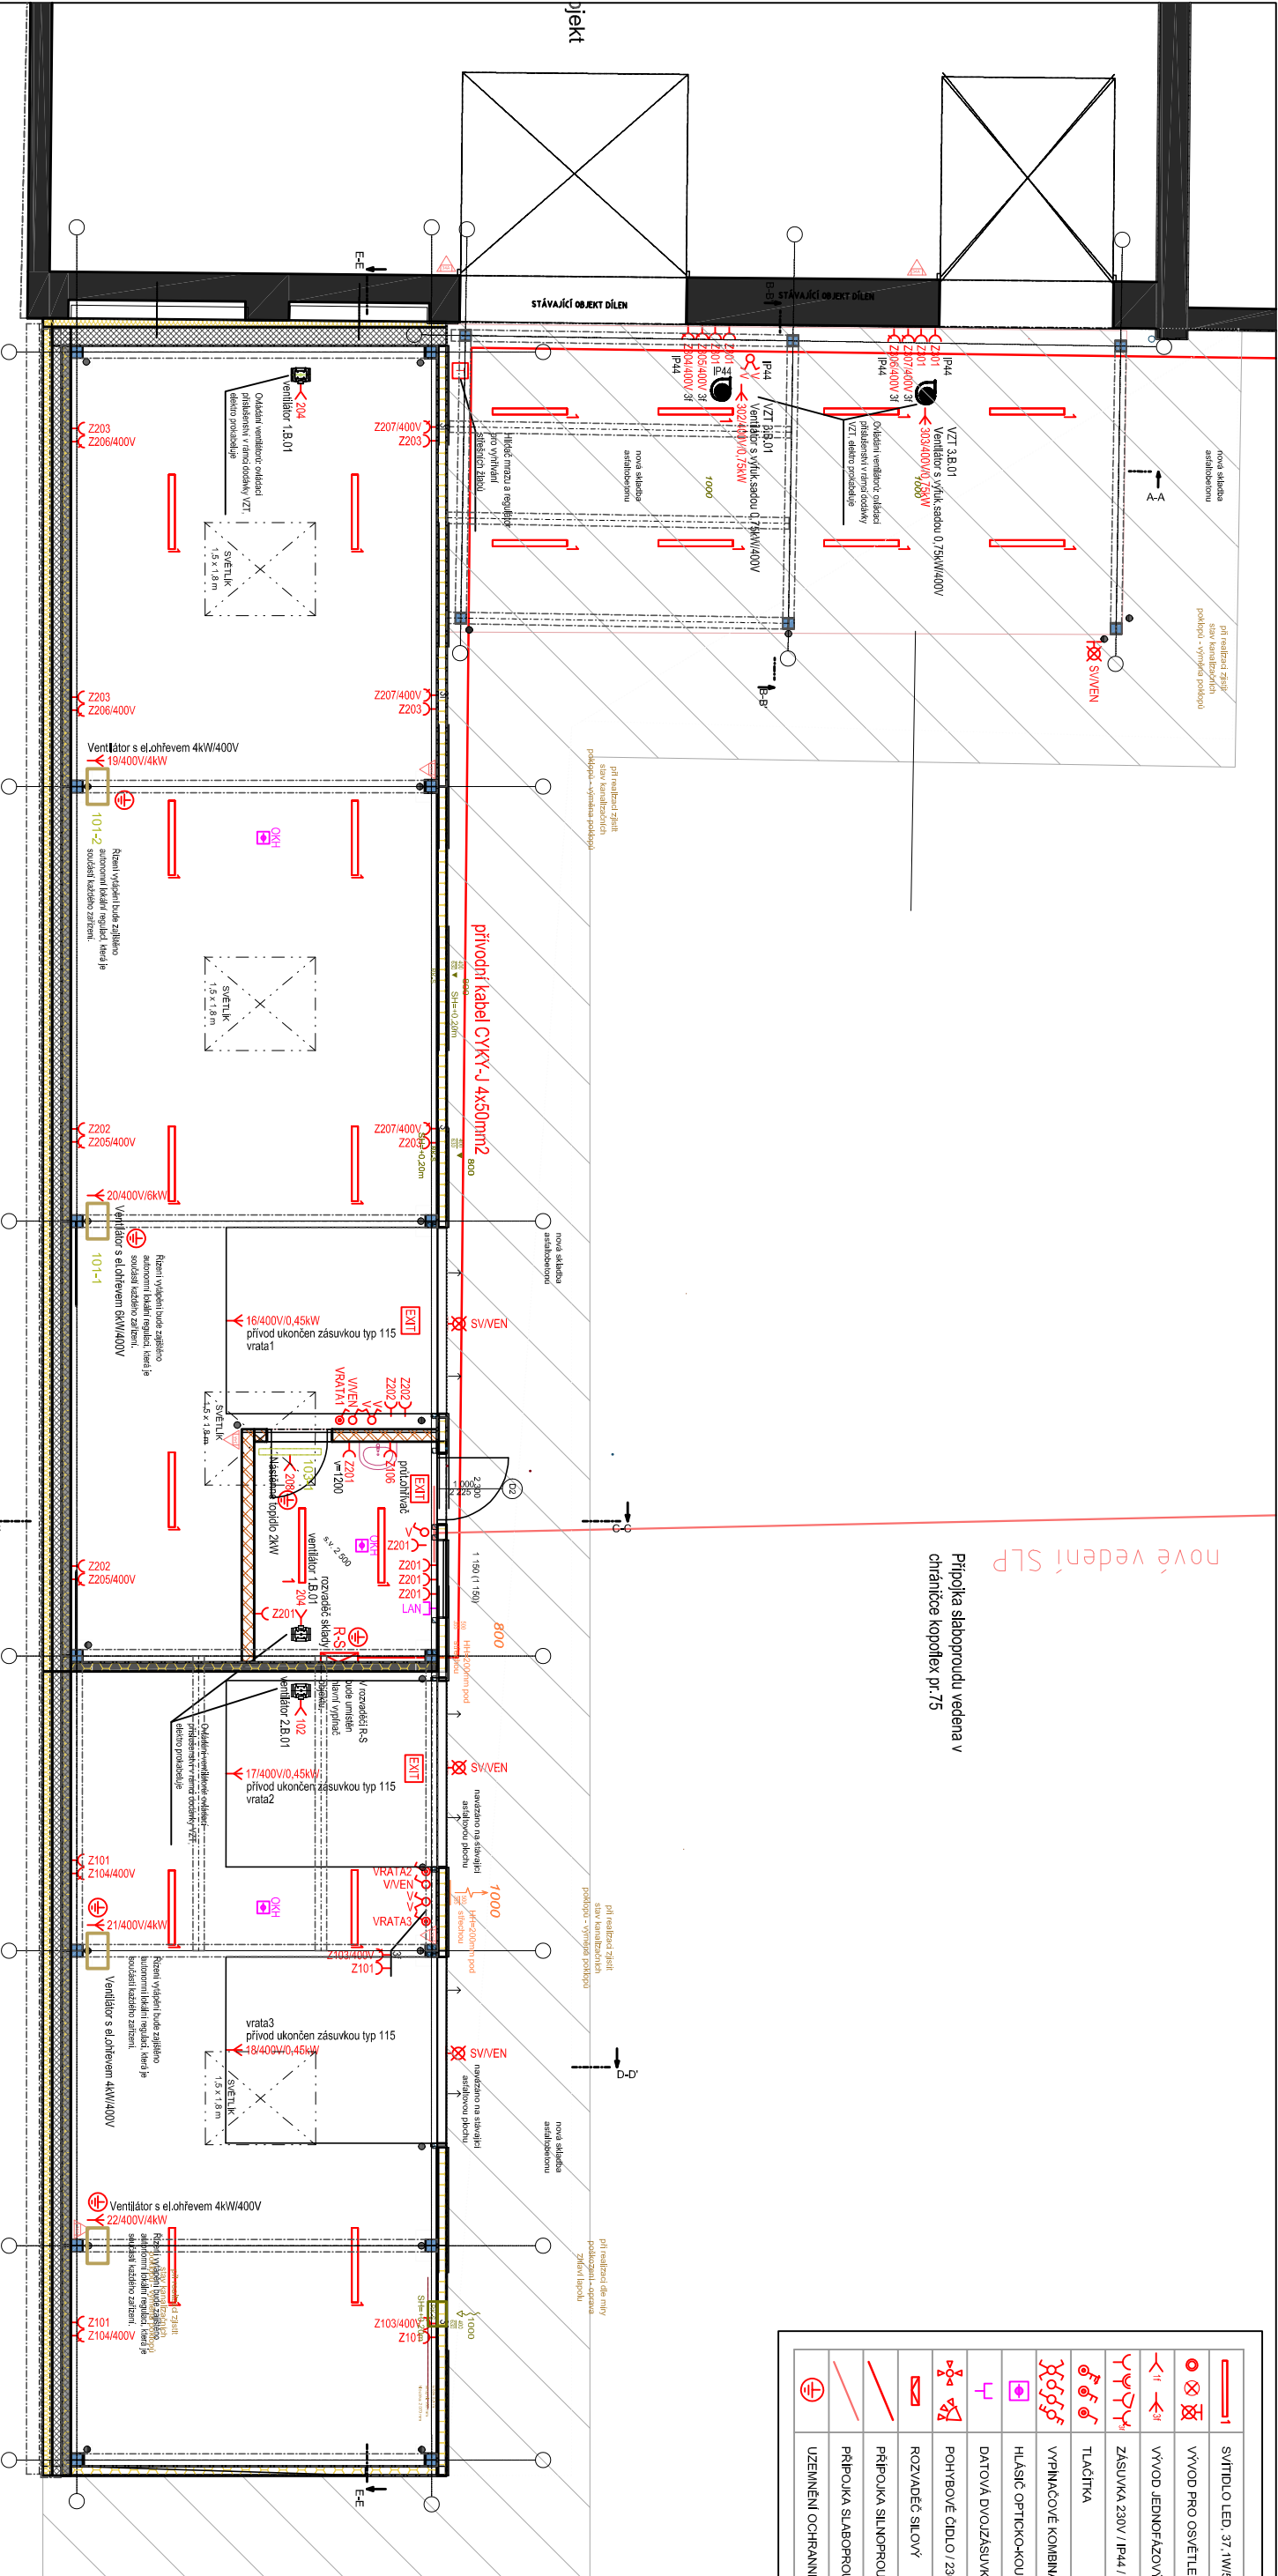
	SVTIDLO LED, 37,1W/5x163mm/4000K, CRI 90
	VÝVOD PRO OSVĚTLENÍ OBECNÝ
	VÝVOD JEDNOFÁZOVÝ / TRÍFÁZOVÝ OBECNÝ
	ZÁSUJKA 230V / IP44 / 400V
	TLAČITKA
	VYPÍNAČOVÉ KOMBINACE
	HLÁSIČ OPTICKO-AKUSTICKÝ
	DATOVÁ DVOJZÁSUJKA
	POHYBOVÉ ČIDLO / 230V
	ROZVADĚČ SILOVÝ
	PŘÍPOJKA SILNOPROUDÁ
	PŘÍPOJKA SLABOPROUDÁ
	UZENINENÍ OCHRANNE



$\pm 0,000 = \text{PODLAHA 1.NP}$

NÁZEV PROJEKTU
Sklad, přístřešek pro svařování a retenční nádrž, areálová kanalizace - ŠAKO Brno, a.s., Černovická 15

MÍSTO STAVBY
Areál SVOZ TKO SAKO,
SAKO Brno, Čermnická 454/15, Komárov, 617 00 Brno Jih,
parc. č. 158/1, 158/12, 159, k.ú. Komárov (611026)
STAVEBNÍK
SAKO Brno a.s., Jedovnická 4247/2, Židenice, 62800 Brno

<p>NÁZEV PROJEKTU</p> <p>Sklad, příšřešek pro svařování a retenční nádtř, areálová kanalizace - ŠAKO Brno, a.s., Černovická 15</p> <p>MÍSTO STAVBY Areál SVOZ TKO ŠAKO, ŠAKO Brno, Černovická 454/15, Komárov, 617 00 Brno Jih, parc. č. 158/1, 158/12, 159, k.ú. Komárov (611026) STAVEBNÍK ŠAKO Brno a.s., Jedovnická 4247/2, Židenice, 62800 Brno</p> <p>OBJEKT SO06, SO07</p>		<p>ČÁST PROJEKTU</p> <p>ZAŘÍZENÍ SILNOPROUDÉ ELEKTROTECHNIKY A BLESKOSVODY</p>	
<p>NÁZEV</p> <p>Púdorys 1.NP</p>		<p>ČÍSLO</p> <p>02</p>	
<p>AUTORIZOVANÝ PROJEKTANT</p> <p>Miroslav Pech č.auditorce: 0201645</p>		<p>ČÍSLO ZAKÁZKY</p> <p>202204</p>	
<p>HLAVNÍ INŽENÝR PROJEKTU</p> <p>ING. STANISLAV SMOUK</p>		<p>DATUM</p> <p>07 2022</p>	
<p>VYPRACOVAL</p> <p>Bc. TOMÁŠ PIETTER</p>		<p>MÉRÍTKO</p> <p>STUPEŇ</p>	
<p>GARANT projekt s.r.o. Staničkova 103/18, 602 00 Brno IČ: 06722865, DIČ: CZ06722865 E-mail: info@garantprojekt.cz mob.: 608 213 528 web: garantprojekt.cz</p>		<p>1: 100</p> <p>JP DPS</p>	