PŮDORYS 1.NP - PŘÍSTŘEŠEK PRO SVAŘOVÁNÍ

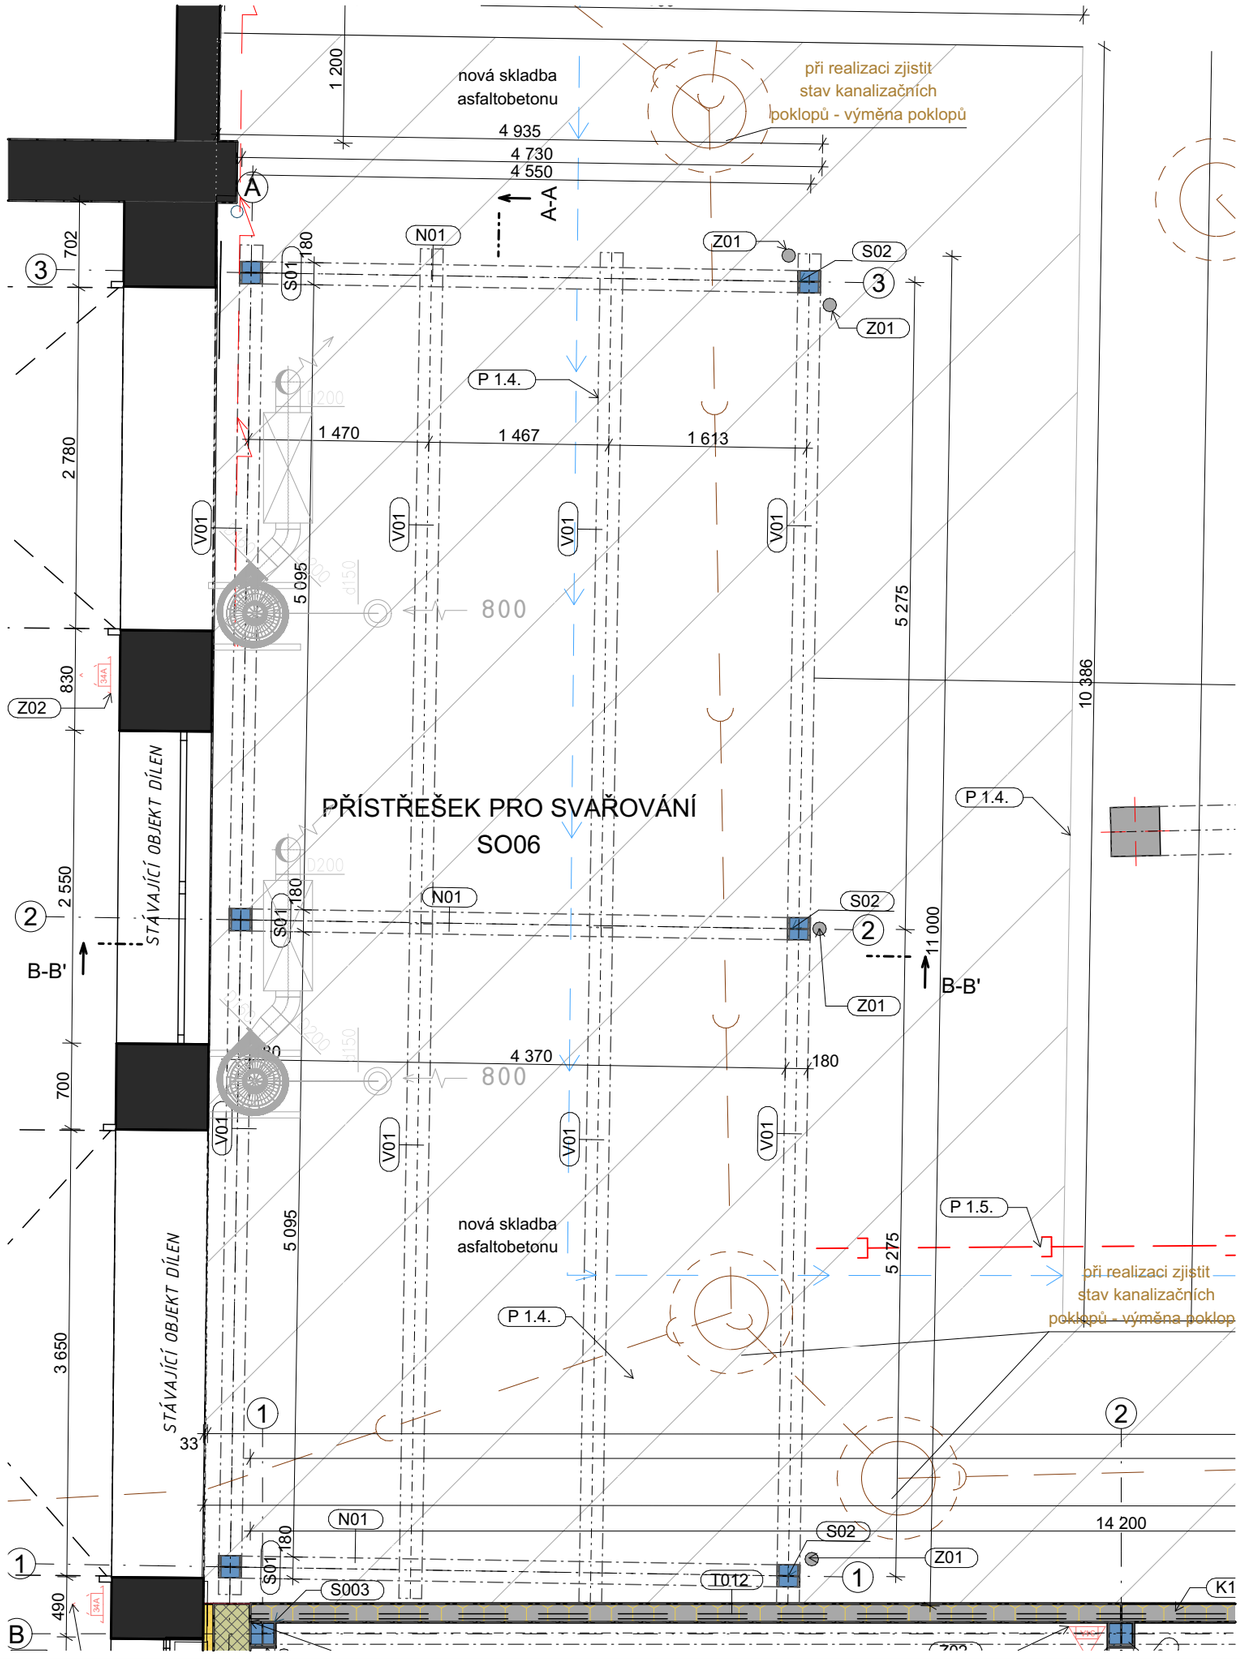

TABULKA MÍSTNOSTÍ

Č.	NÁZEV MÍSTNOSTI	PLOCHA (m2)	NÁŠLAPNÁ VRSTVA	POVRCHOVÁ ÚPRAVA ZDÍ	POVRCHOVÁ ÚPRAVA STROPU
SO06	PŘÍSTŘEŠEK PRO SVAŘOVÁNÍ	53,78	ASFALTOVÝ POVRCH	-	SENDVIČOVÝ PANEL

LEGENDA MATERIÁLŮ

- STĚNOVÝ SENDVIČOVÝ PANEL
- KERAMICKÉ BROUŠENÉ ZDIVO - VYPLNĚNÉ TEPELNOU IZOLACÍ
- KERAMICKÉ BROUŠENÉ ZDIVO
- STÁVAJÍCÍ OPLOCENÍ (TVAROVKY ZE ZTRACENÉHO BEDNĚNÍ)
- NOVÝ ASFALTOVÝ POVRCH
- TEPELNÁ IZOLACE EPS

LEGENDA ZNAČEK - VZDUCHOTECHNIKA

- PŘÍVOD/ SÁNÍ VZDUCHU
- ODTAH/ VÝFUK VZDUCHU
- TLUMIČ HLUKU
- VYÚSTKA
- TEPELNÁ IZOLACE
- PK - POŽÁRNÍ KLAPKA / PU - POŽÁRNÍ UZÁVĚR
- OHEBNÁ HADICE (TLUMÍCÍ HLUK)
- PŘÍVOD VZDUCHU / MNOŽSTVÍ [m³/h]
- ODTAH VZDUCHU / MNOŽSTVÍ [m³/h]
- PŘEFUK VZDUCHU
- RK REGULAČNÍ KLAPKA

TABULKA PRVKŮ

OZN.	VLASTNÍ PROFIL	ŠÍŘKA	VÝŠKA
N01	HEB180	180	180
V01	HEB160	160	160

TABULKA PRVKŮ - SLOUPY

OZN.	VLASTNÍ PROFIL	VÝŠKA	ŠÍŘKA
S01	HEB180	0,180	0,180
S02	HEB180	0,180	0,180

POZNÁMKA

- P1.4. - V MÍSTĚ PŘÍSTŘEŠKU KOMPLETNĚ NOVÁ ASFALTOVÁ PLOCHA, U OBJEKTU SKLADU NOVÁ ASFALTOVÁ PLOCHA POUZE OKOLO OBJEKTU SKLADU
- P1.5. - NOVÁ KANALIZACE ŘEŠENA SAMOSTATNĚ

- TATO DOKUMENTACE JE ZPRACOVÁNA V ROZSAHU PRO PROVÁDĚNÍ STAVBY
- TATO DOKUMENTACE JE AUTORSKÝM DÍLEM A MŮŽE BÝT UŽITA VÝHRADNĚ K ÚČELU NA NÍ UVEDENÉMU A SMLUVNĚ DOHODNUTÉMU MEZI AUTOREM A OBJEDNATELEM

0,000 = 198,620 m n. m. Bpv

NÁZEV PROJEKTU

Sklad, přístřešek pro svařování a retenční nádrž, areálová kanalizace - SAKO Brno, a.s., Černovická 15

MÍSTO STAVBY

Areál Svoz TKO SAKO
SAKO Brno, Černovická 454/15, Komárov, 61700 Brno Jih
parcela č. 158/1, 158/12, 159, k.ú. Komárov (611026)

INVESTOR

SAKO Brno, a.s., Jedovnická 4247/2, Židenice, 62800 Brno

OBJEKT

SO06

ČÁST PROJEKTU

Architektonicko stavební řešení — **D.1.1**

NÁZEV — ČÍSLO

půdorys 1.NP - přístřešek pro svařování — **02**

GARANT projekt s.r.o.
Staňkova 103/18, 602 00 Brno
IČ: 06722865, DIČ: CZ06722865
E-mail: info@garantprojekt.cz
mob.: 608 213 528
web: garantprojekt.cz

AUTORIZOVANÝ PROJEKTANT: **Ing. Stanislav Smolík** č. autorizace 1006132
HLAVNÍ INŽENÝR PROJEKTU: **Ing. Stanislav Smolík**
VYPRACOVAL: **Ing. Petr Kopecký**

ČÍSLO ZAKÁZKY: **232022** — DATUM: **10/2022**

MĚŘÍTKO: **1:50** — STUPEŇ: **JP DPS**