


ŘEZ A-A

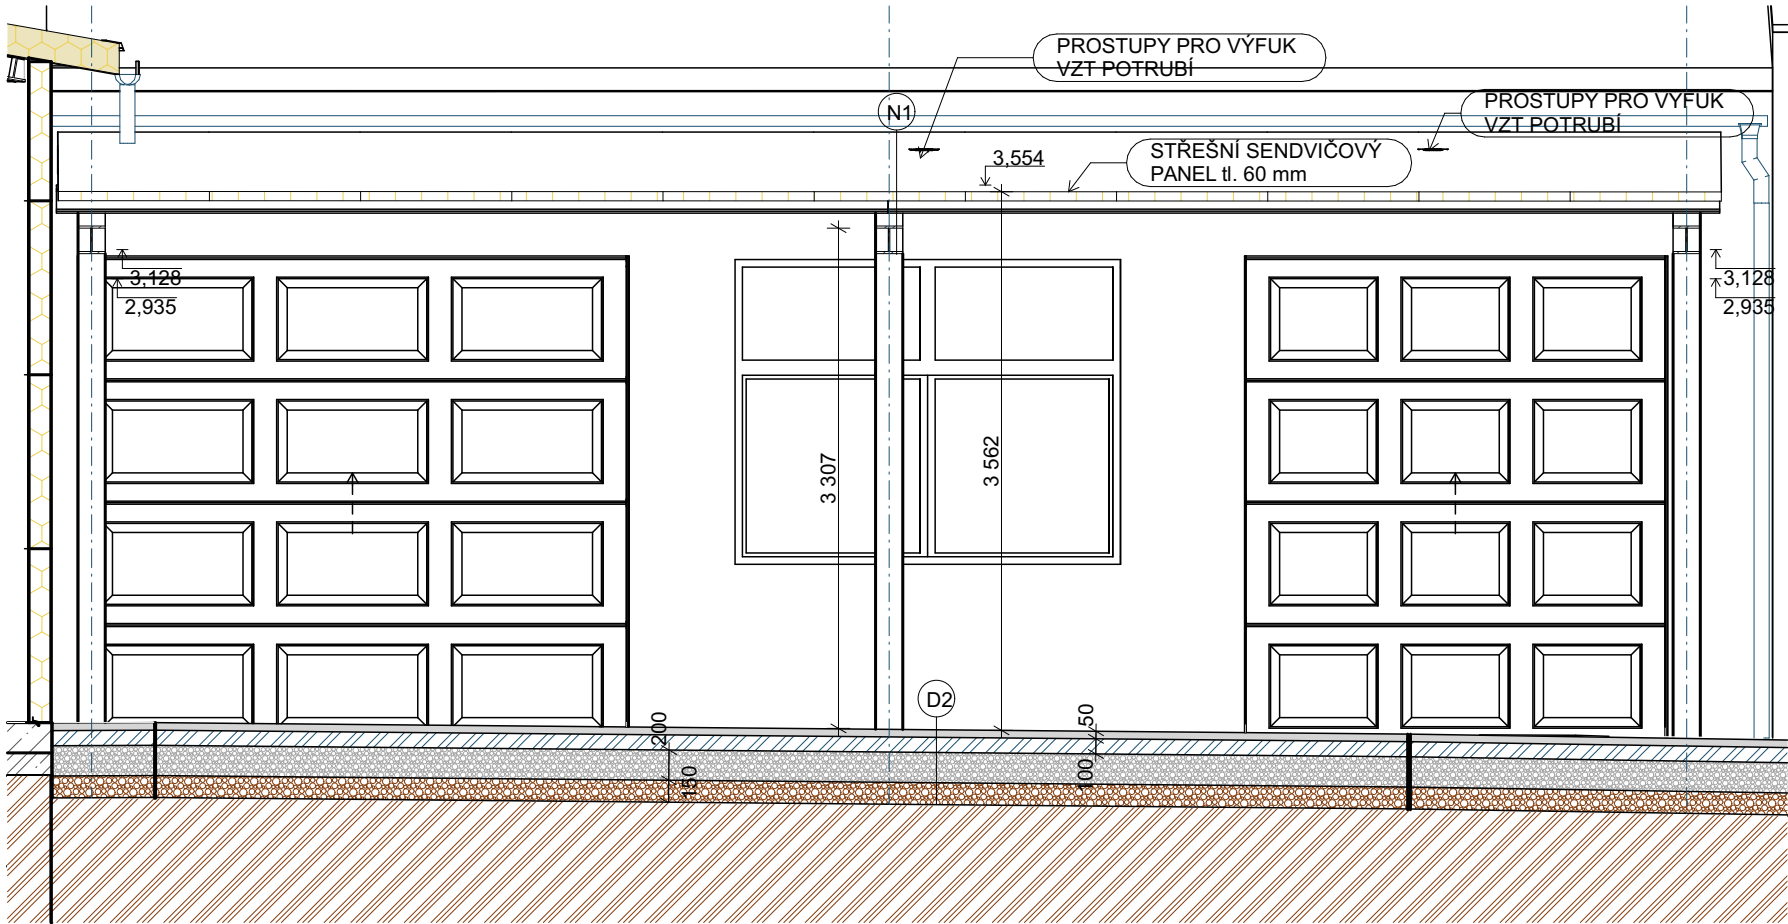


SKLADBA	VRSTVA	TLOUŠŤKA
D2	ASFALTOVÝ BETON OBRUSNÝ - ACO 11S	60 mm
	SPOJOVACÍ POSTŘÍK ASFALTOVÝ	0 mm
	ASFALTOVÝ BETON PODKLADNÍ - ACL 22+	100 mm
	SPOJOVACÍ POSTŘÍK ASFALTOVÝ	0 mm
	SMĚS STMELENÁ CEMENTEM - FR. 0/32	200 mm
	KAMENNÁ DRŤ FR. 0/32	150 mm
	SEPARAČNÍ VRSTVA, NETKANÁ TEXTILIE 500 g/m²	-
	ZEMINA HUTNĚNÁ, Edef2 ≥ 30 MPa	-

LEGENDA MATERIÁLŮ

- ASFALTOVÝ BETON OBRUSNÝ
- ASFALTOVÝ BETON PODKLADNÍ
- SMĚS STMELENÁ CEMENTEM FR. 0/32
- KAMENNÁ DRŤ 0/32
- STŘEŠNÍ SENDVIČOVÝ PANEL
- BETON PROSTÝ S VLOŽENOU KARI SÍTÍ
- ŽB MONOLITICKÁ PATKA
- ŠTĚRKODRŤ 0/63
- ZEMINA PŮVODNÍ

ŘEZ B-B

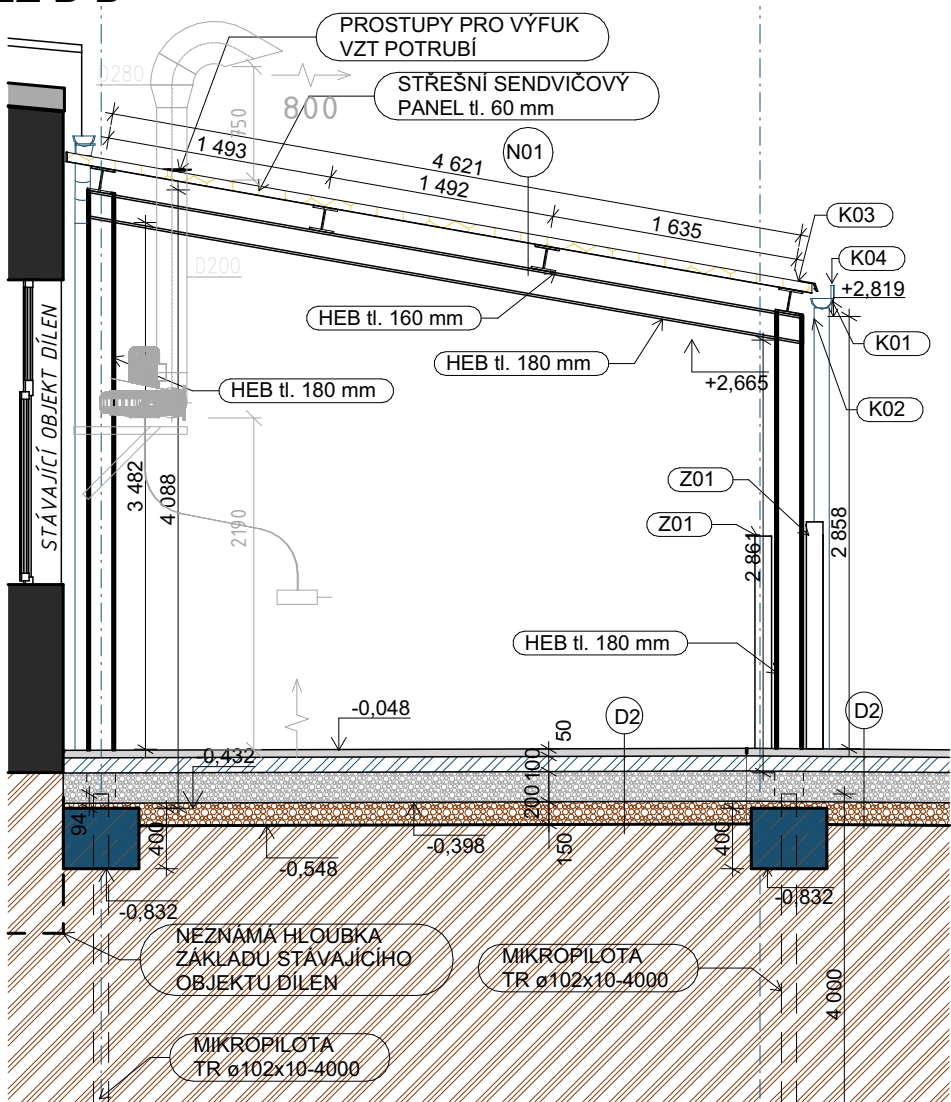

POZNÁMKA

- NOVÉ ASFALTOVÉ PLOCHY BUDOU KOPÍROVAT STÁVAJÍCÍ !!!

- TATO DOKUMENTACE JE ZPRACOVÁNA V ROZSAHU PRO PROVÁDĚNÍ STAVBY  
- TATO DOKUMENTACE JE AUTORSKÝM DÍLEM A MŮŽE BÝT UŽITA VÝHRADNĚ K ÚČELU NA NÍ UVEDENÉMU A SMLUVNĚ DOHODNUTÉMU MEZI AUTOREM A OBJEDNATELEM

0,000 = 198,620 m n. m. Bpv

NÁZEV PROJEKTU

**Sklad, přístřešek pro svařování a retenční nádrž, areálová kanalizace - SAKO Brno, a.s., Černovická 15**

MÍSTO STAVBY

Areál Svoz TKO SAKO  
SAKO Brno, Černovická 454/15, Komárov, 61700 Brno Jih  
parcely č. 158/1, 158/12, 159, k.ú. Komárov (611026)

INVESTOR

SAKO Brno, a.s., Jedovnická 4247/2, Židenice, 62800 Brno

OBJEKT

SO06

ČÁST PROJEKTU

**Architektonicko stavební řešení**

**D.1.1**

NÁZEV

ČÍSLO

**řezy - přístřešek pro svařování**

**04**



**GARANT projekt s.r.o.**

Staňkova 103/18, 602 00 Brno  
IČ: 06722865, DIČ: CZ06722865  
E-mail: info@garantprojekt.cz  
mob.: 608 213 528  
web: garantprojekt.cz

AUTORIZOVANÝ  
PROJEKTANT

Ing. Stanislav Smolík  
č. autorizace 1006132

HLAVNÍ INŽENÝR  
PROJEKTU

Ing. Stanislav Smolík

VYPRACOVAL

Ing. Petr Kopecký

ČÍSLO ZAKÁZKY

DATUM

232022

10/2022

MĚŘÍTKO

STUPEŇ

**1:50**

**JP DPS**