


DETAIL NAPOJENÍ STŘEŠNÍHO PLÁŠTĚ NA STÁVAJÍCÍ STĚNU DÍLEN

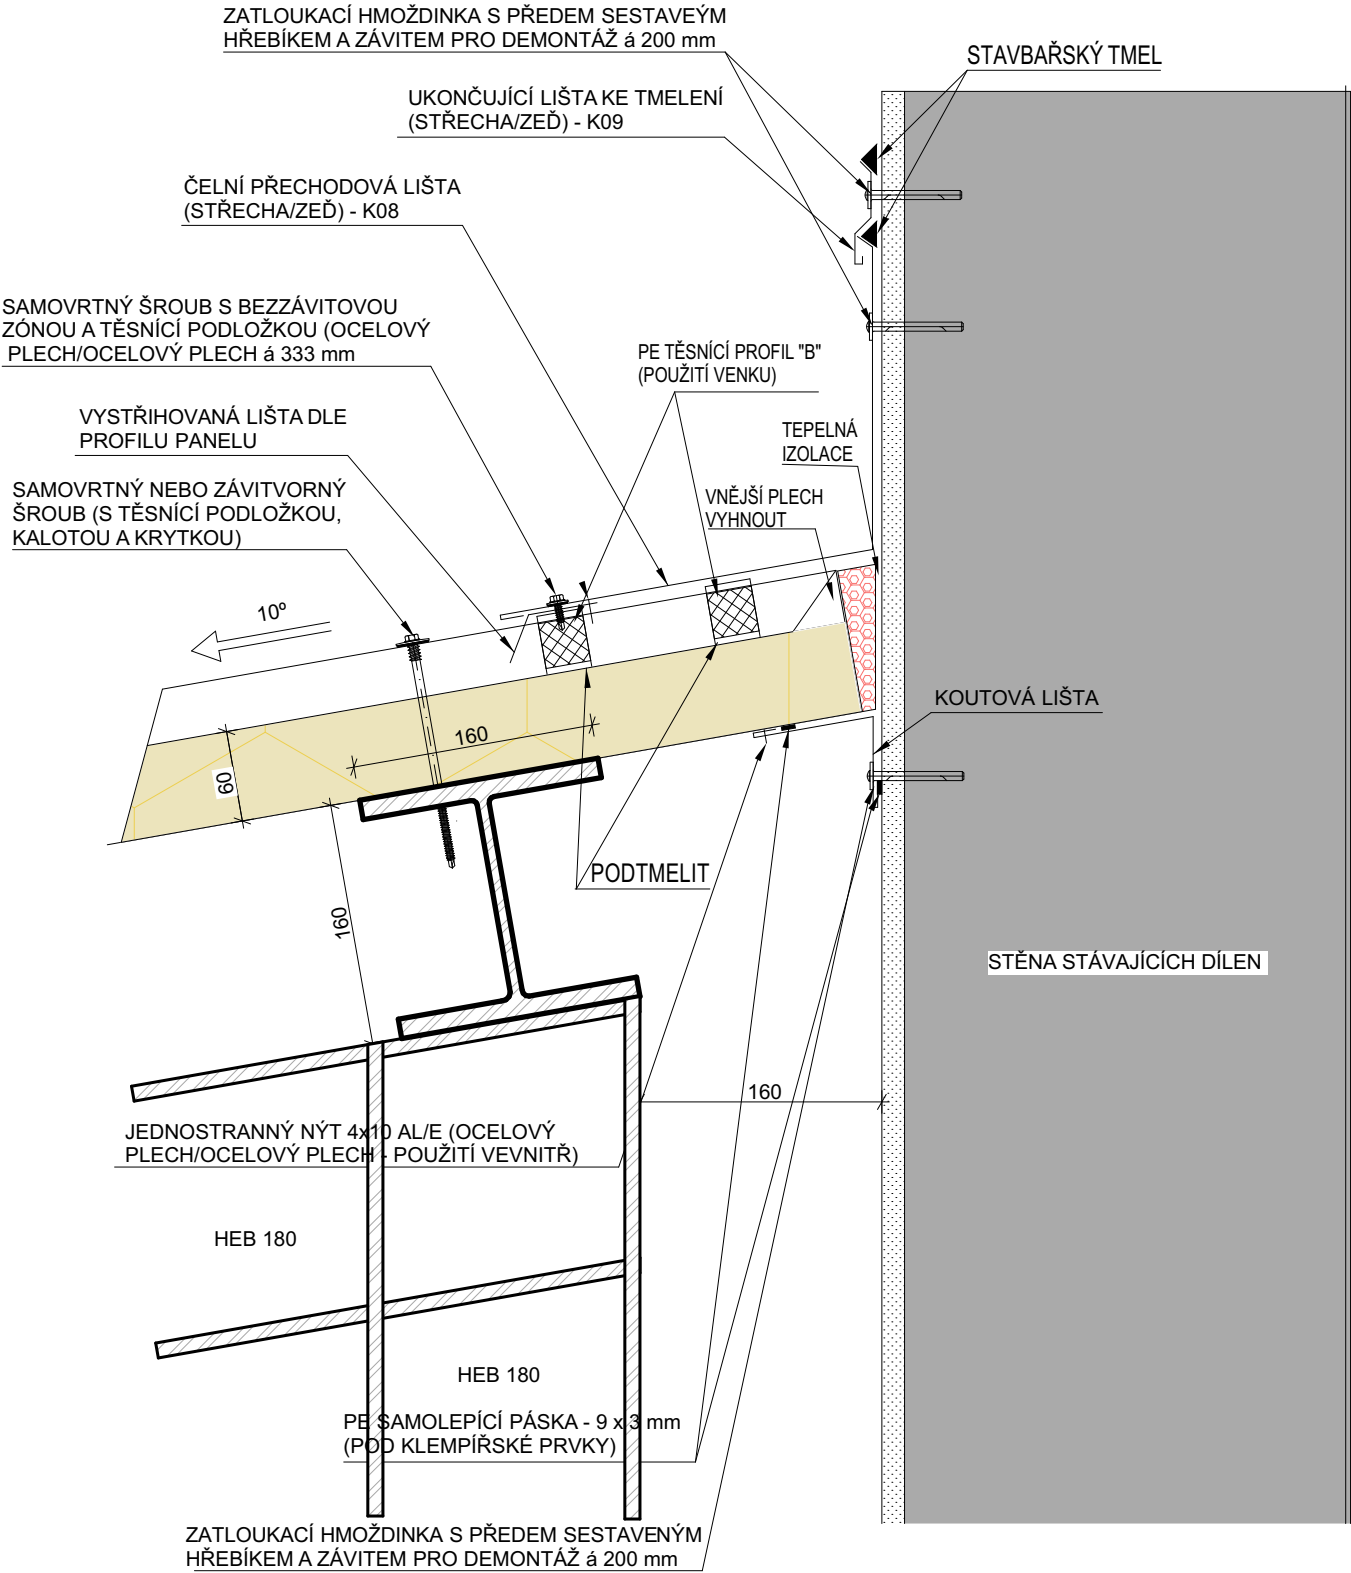

LEGENDA MATERIÁLŮ - DETAILS

- STROPNÍ SENDVIČOVÝ PANEL
- OCEL - HEB SLOUP/NOSNÍK
- PUR PĚNA
- STÁVAJÍCÍ OBJEKT DÍLEN

POZNÁMKA

- JEDNÁ SE O SYSTÉMOVÝ DETAIL DODAVATELE SENDVIČOVÝCH PANELŮ
- ZPRACOVANÝ DETAIL NESLOUŽÍ JAKO DÍLENSKÁ DOKUMENTACE
- JEDNOTLIVÉ KLEMPÍŘSKÉ PRVKY BUDOU DODÁNY DODAVATELEMSENDVIČOVÝCH PANELŮ!!!
- TATO DOKUMENTACE JE ZPRACOVÁNA V ROZSAHU PRO PROVÁDĚNÍ STAVBY
- TATO DOKUMENTACE JE AUTORSKÝM DÍLEM A MŮŽE BÝT UŽITA VÝHRADNĚ K ÚČELU NA NÍ UVEDENÉMU A SMLUVNĚ DOHODNUTÉMU MEZI AUTOREM A OBJEDNATELEM

0,000 = 198,620 m n. m. Bpv

NÁZEV PROJEKTU <b>Sklad, přístřešek pro svařování a retenční nádrž, areálová kanalizace - SAKO Brno, a.s., Černovická 15</b>	
MÍSTO STAVBY Areál Svoz TKO SAKO SAKO Brno, Černovická 454/15, Komárov, 61700 Brno Jih parcela č. 158/1, 158/12, 159, k.ú. Komárov (611026) INVESTOR SAKO Brno, a.s., Jedovnická 4247/2, Židenice, 62800 Brno OBJEKT SO06	
ČÁST PROJEKTU <b>Architektonicko stavební řešení</b>	<b>D.1.1</b>
NÁZEV <b>detail napojení střešního panelu na stěnu</b>	ČÍSLO <b>06</b>

<b>G P</b> <b>GARANT projekt s.r.o.</b> Staňkova 103/18, 602 00 Brno IČ: 06722865, DIČ: CZ06722865 E-mail: info@garantprojekt.cz mob.: 608 213 528 web: garantprojekt.cz	
AUTORIZOVANÝ PROJEKTANT Ing. Stanislav Smolík č. autorizace 1006132	HLAVNÍ INŽENÝR PROJEKTU Ing. Stanislav Smolík
VYPRACOVAL Ing. Petr Kopecký	
ČÍSLO ZAKÁZKY 232022	DATUM 10/2022
MĚŘÍTKO 1:5	STUPEŇ JP DPS