



POHLED SEVERNÍ

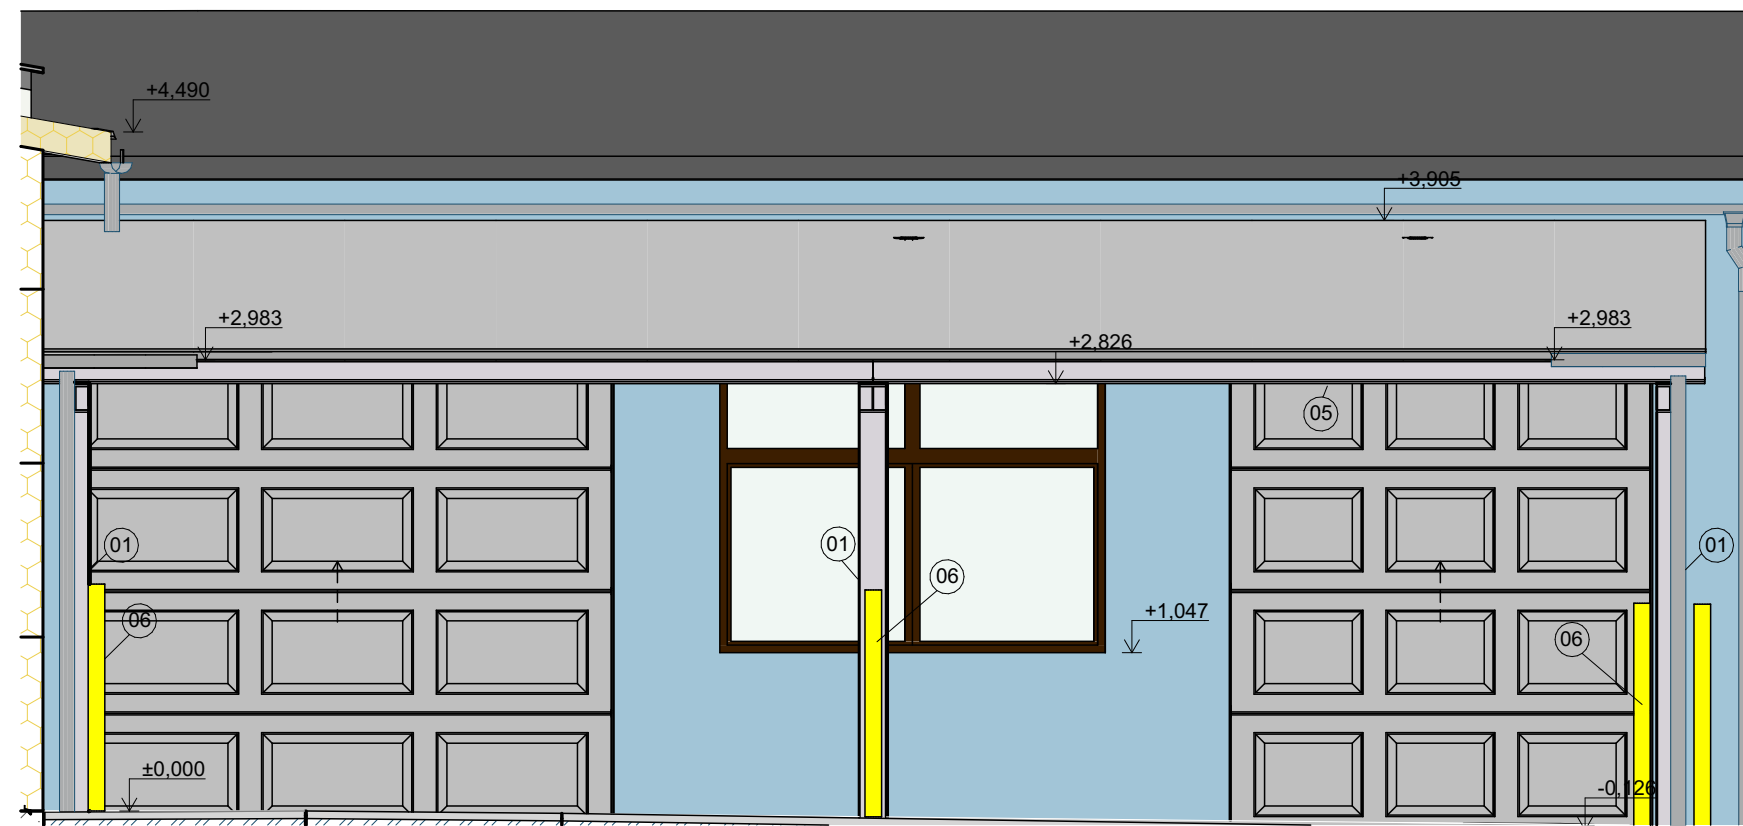

POHLED ZÁPADNÍ

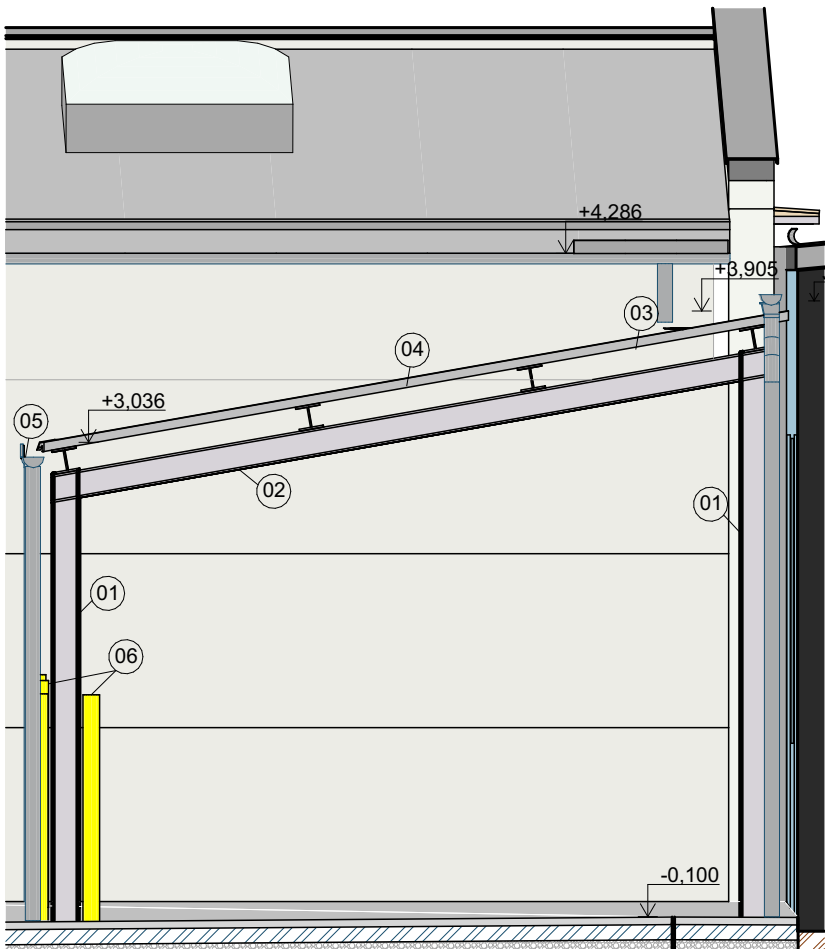

LEGENDA POVRCHŮ

- 01 SLOUP HEB - ZINKOVÁNO - ODSÍN ŠEDÁ
- 02 NOSNÍK HEB - ZINKOVÁNO - ODSÍN ŠEDÁ
- 03 VAZNIČKA HEB - ZINKOVÁNO - ODSÍN ŠEDÁ
- 04 STŘEŠNÍ SENDVIČOVÝ PANEL - ODSÍN SVĚTLE ŠEDÁ (RAL 9006)
- 05 OKAP LAKOVANÝ POZINK - ODSÍN TMAVĚ ŠEDÁ (RAL 9007)
- 06 OCHRANNÁ BARIÉRA - BARVA ŽLUTÁ

- TATO DOKUMENTACE JE ZPRACOVÁNA V ROZSAHU PRO PROVÁDĚNÍ STAVBY
- TATO DOKUMENTACE JE AUTORSKÝM DÍLEM A MŮŽE BÝT UŽITA VÝHRADNĚ K
ÚČELU NA NÍ UVEDENÉMU A SMLUVNĚ DOHODNUTÉMU MEZI AUTOREM A
OBJEDNATELEM

0,000 = 198,620 m n. m. Bpv

NÁZEV PROJEKTU	
Sklad, přístřešek pro svařování a retenční nádrž, areálová kanalizace - SAKO Brno, a.s., Černovická 15	
MÍSTO STAVBY	
Areál Svoz TKO SAKO SAKO Brno, Černovická 454/15, Komárov, 61700 Brno Jih parcely č. 158/1, 158/12, 159, k.ú. Komárov (611026)	
INVESTOR	
SAKO Brno, a.s., Jedovnická 4247/2, Židenice, 62800 Brno	
OBJEKT	
SO06	
ČÁST PROJEKTU	
Architektonicko stavební řešení	D.1.1
NÁZEV	ČÍSLO
pohledy - přístřešek pro svařování	05

GARANT projekt s.r.o.	
Staňkova 103/18, 602 00 Brno IČ: 06722865, DIČ: CZ06722865 E-mail: info@garantprojekt.cz mob.: 608 213 528 web: garantprojekt.cz	
AUTORIZOVANÝ PROJEKTANT	Ing. Stanislav Smolík č. autorizace 1006132
HLAVNÍ INŽENÝR PROJEKTU	Ing. Stanislav Smolík
VYPRACOVAL	Ing. Petr Kopecký
ČÍSLO ZAKÁZKY	DATUM
232022	10/2022
MĚŘÍTKO	STUPEŇ
1:50	JP DPS