


SCHÉMA 1:50

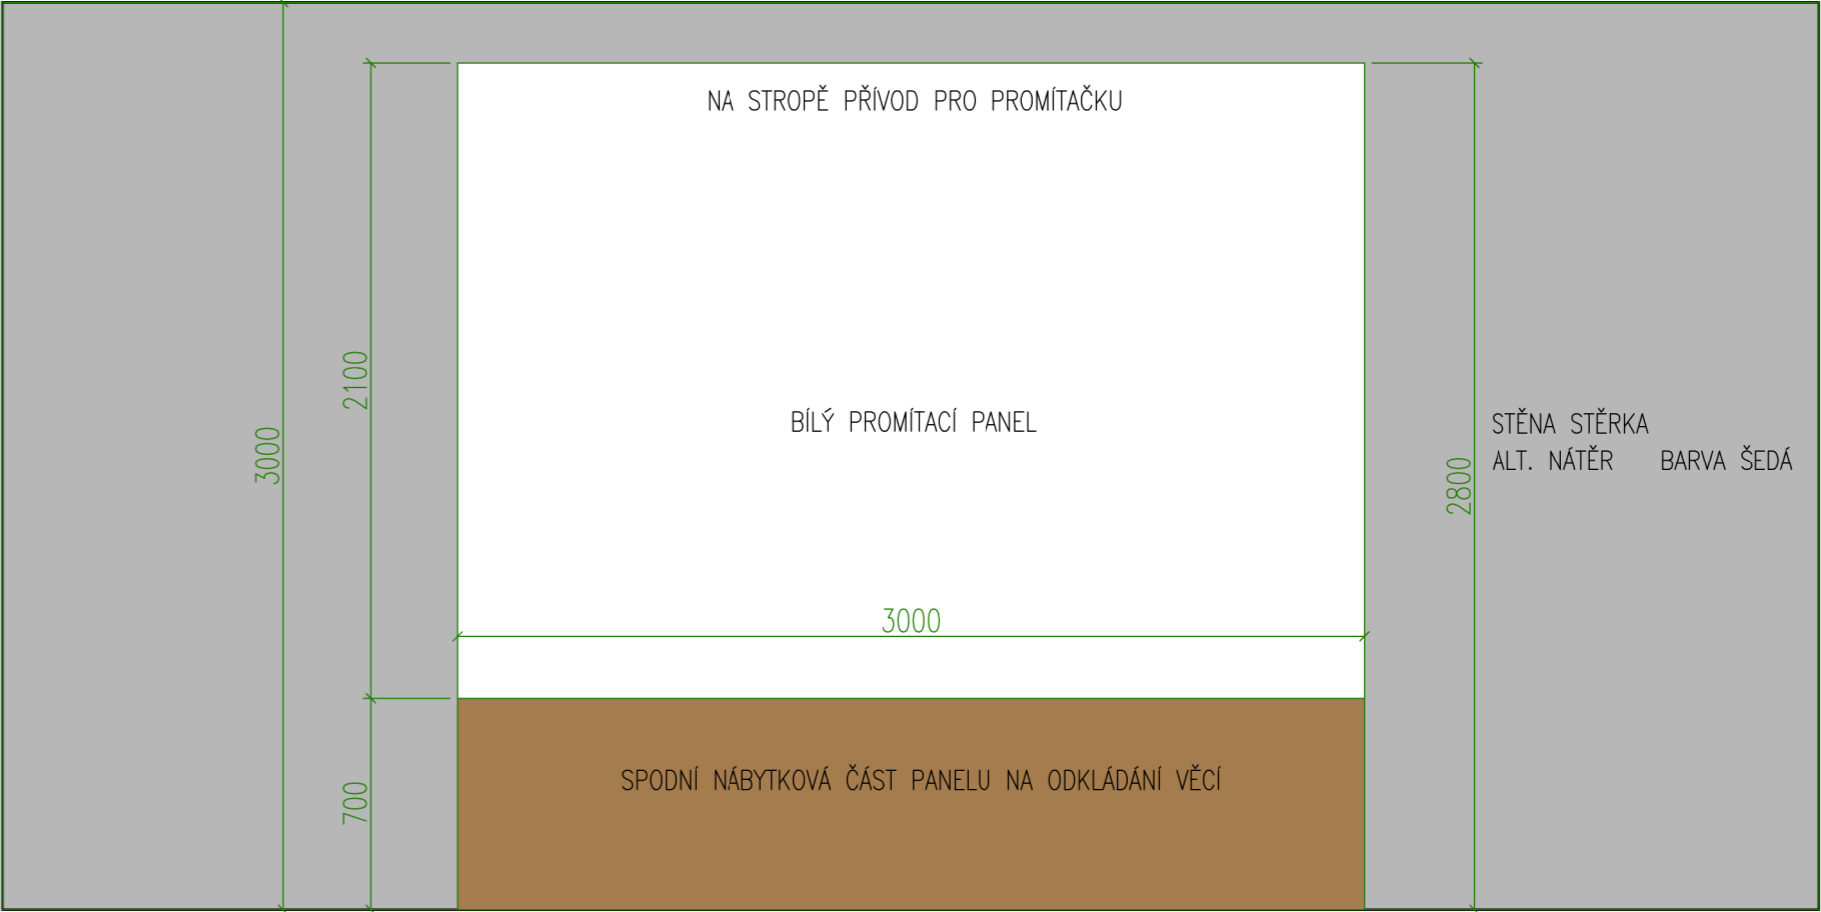

POHLED 1

POHLED 4



PROSTOR PRO UMÍSTĚNÍ PROPAGAČNÍCH MATERIÁLŮ/FOTOGRAFIÍ SPOLEČNOSTI

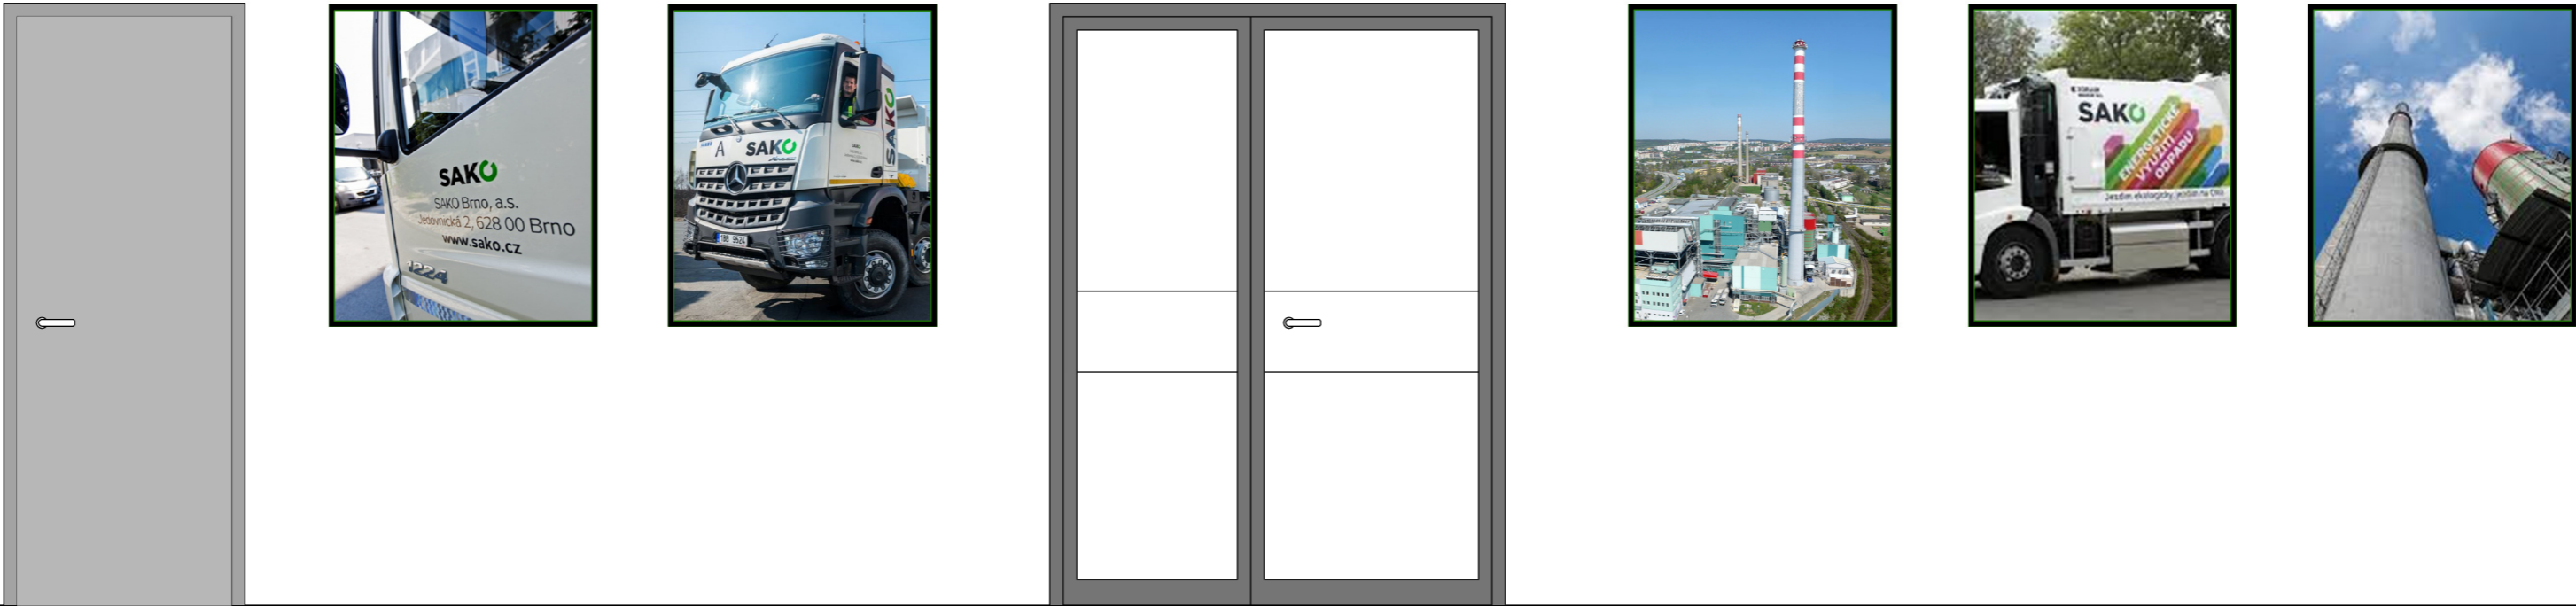


FOTO JE POUZE ILUSTRAČNÍ : Zdroj: <https://www.sako.cz/>

SO 003
SO 002
SO 001

±0,000 = 198,760 m n.m. Bpv = ÚROVEŇ PODLAHY 1.NP v OBJEKTU SO 001

NÁZEV PROJEKTU NADSTAVBA ADMINISTRATIVNÍHO OBJEKTU SAKO BRNO, a. s. ČERNOVICKÁ 15"	
MÍSTO STAVBY SAKO Brno, Černovická 454/15, 617 00, Brno Jih Parcela č. 172/1, k.ú. Komárov (611026)	
INVESTOR SAKO Brno, a.s., Jedovnická 4247/2, Židenice, 62800 Brno	
OBJEKT DOKUMENTACE STAVEBNÍHO OBJEKTU	
ČÁST PROJEKTU ARCHITEKTONICKO-STAVEBNÍ ŘEŠENÍ	D.1.1
NÁZEV POHLEDY MÍSTNOSTI - 3.13	ČÍSLO 8

RAZÍTKO/PODPIS	PARÉ

GARANT projekt s.r.o. Staříkova 103/18, 602 00 Brno IČ: 06722865, DIČ: CZ06722865 E-mail: info@garantprojekt.cz mob.: 608 213 528 web: garantprojekt.cz	
AUTORIZOVANÝ PROJEKTANT	ING. STANISLAV SMOLÍK č. autorizace 1004132
HLAVNÍ INŽENÝR PROJEKTU VYPRACOVAL	ING. STANISLAV SMOLÍK ING. ARCH. ADÉLA HÝLOVÁ BC. KATEŘINA LEZNAŘOVÁ
ČÍSLO ZAKÁZKY GP202007	DATUM ČERVENEC 2020
MÉRÍTKO 1:25	STUPEŇ DPS