



POHLED 1

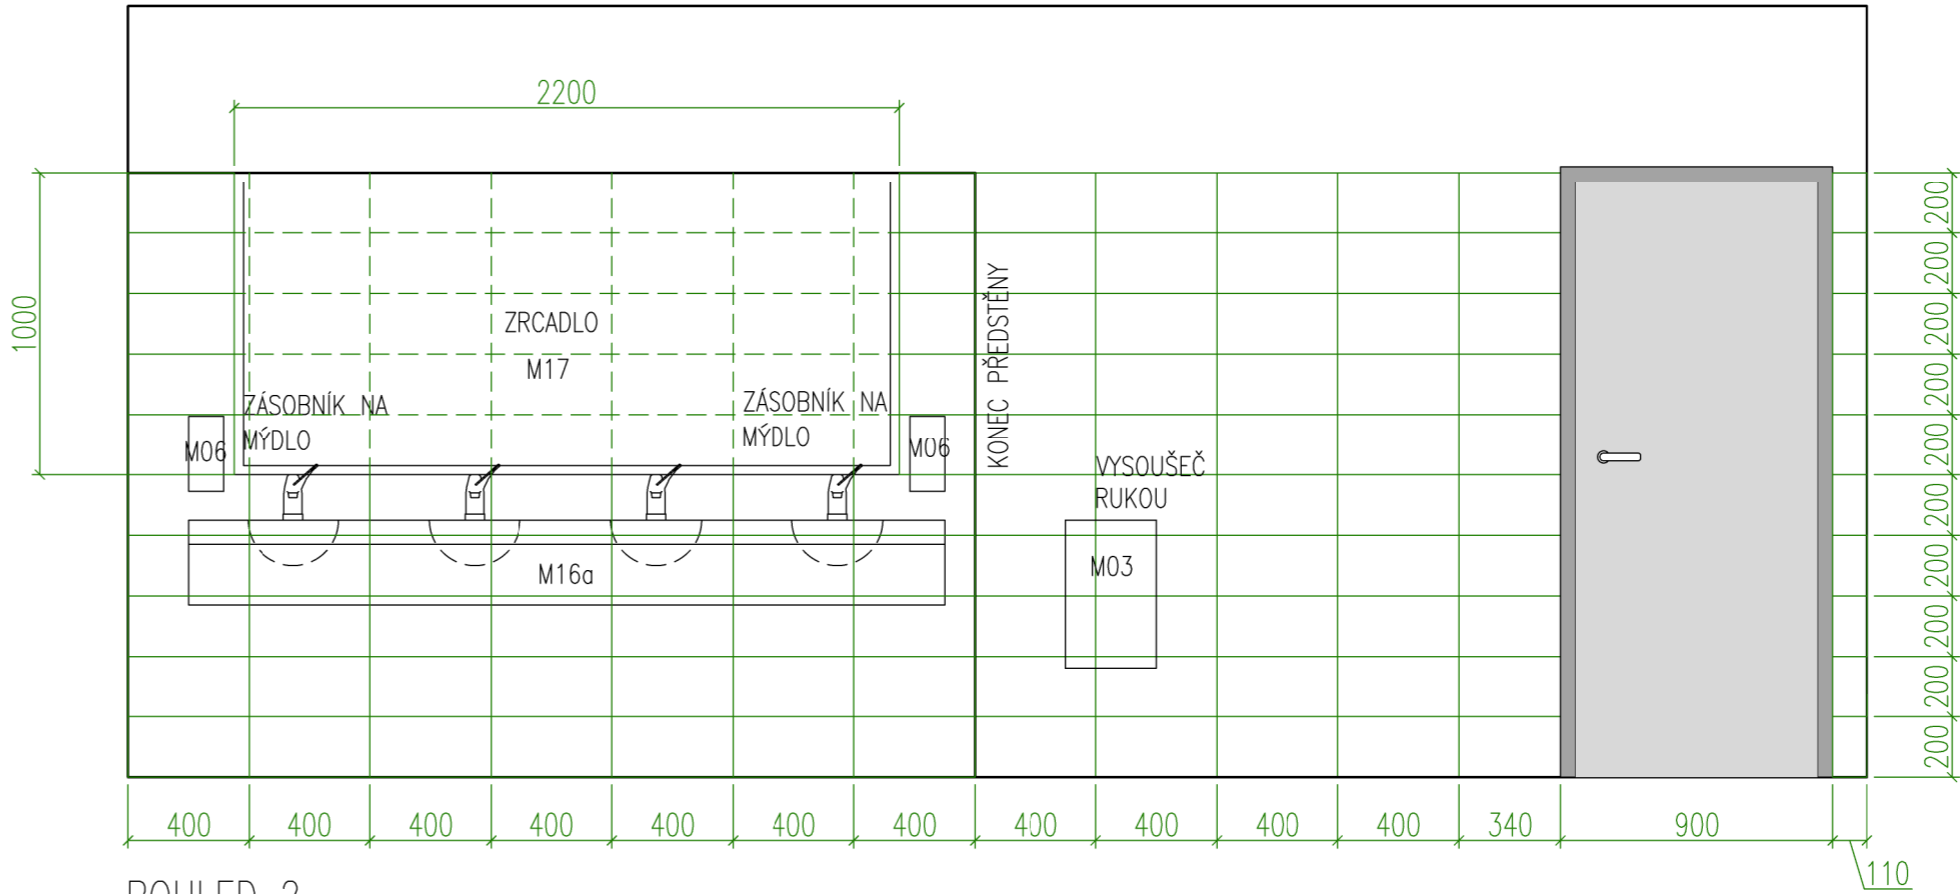

POHLED 2

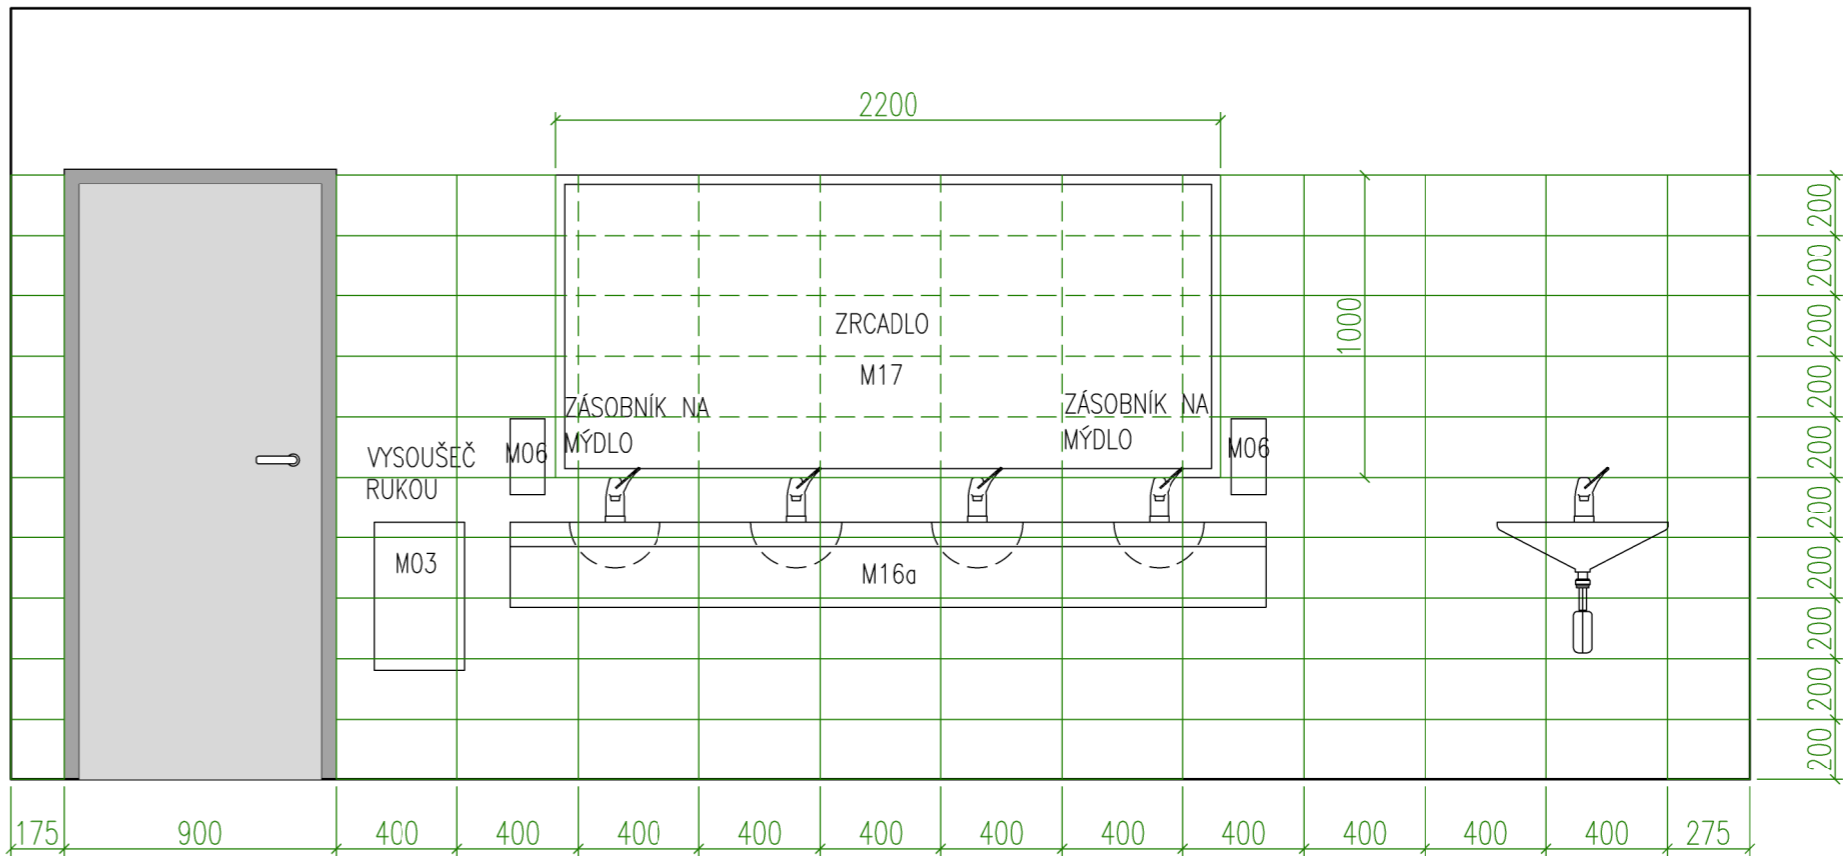

POZN. SCHÉMA I POHLEDY VČETNĚ SPÁROŘEZU PLATÍ PRO MÍSTNOSTI S3.10, S4.10 (JSOU TOTOŽNÉ)

OBKLAD BÍLÝ 200x400 mm
SPECIFIKACE VIZ SPECIFIKACE POVRCHŮ

SO 003
SO 002
SO 001

RAZÍTKO/PODPIS	PARÉ

±0,000 = 198,760 m n.m. Bpv = ÚROVEŇ PODLAHY 1.NP v OBJEKTU SO 001

NÁZEV PROJEKTU NADSTAVBA ADMINISTRATIVNÍHO OBJEKTU SAKO BRNO, a. s. ČERNOVICKÁ 15"	
MÍSTO STAVBY SAKO Brno, Černovická 454/15, 617 00, Brno Jih Parcela č. 172/1, k.ú. Komárov (611026)	
INVESTOR SAKO Brno, a.s., Jedovnická 4247/2, Židenice, 62800 Brno	
OBJEKT DOKUMENTACE STAVEBNÍHO OBJEKTU	
ČÁST PROJEKTU	D.1.1
ARCHITEKTONICKO-STAVEBNÍ ŘEŠENÍ	
NÁZEV	ČÍSLO
POHLEDY MÍSTNOSTI - S3.10, S4.10	9

GP		GARANT projekt s.r.o. Starčkova 103/18, 602 00 Brno IČ: 06722865, DIČ: CZ06722865 E-mail: info@garantprojekt.cz mob.: 608 213 528 web: garantprojekt.cz	
AUTORIZOVANÝ PROJEKTANT	ING. STANISLAV SMOLÍK č. autorizace 1004132		
HLAVNÍ INŽENÝR PROJEKTU	ING. STANISLAV SMOLÍK		
VYPRACOVAL	ING. ARCH. ADÉLA HÝLOVÁ BC. KATEŘINA LEZNAROVÁ		
ČÍSLO ZAKÁZKY	DATUM		
GP202007	ČERVENEC 2020		
MĚŘÍTKO	STUPEŇ		
1:25	DPS		