POHLED 1

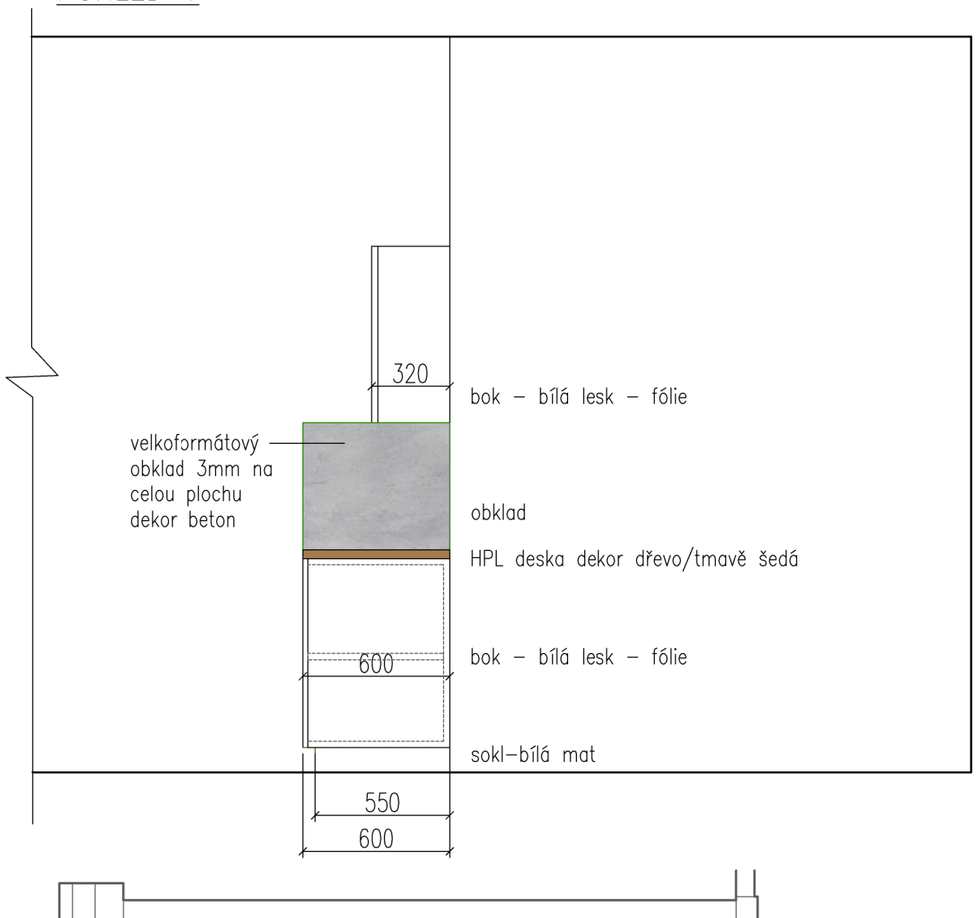

POHLED 2

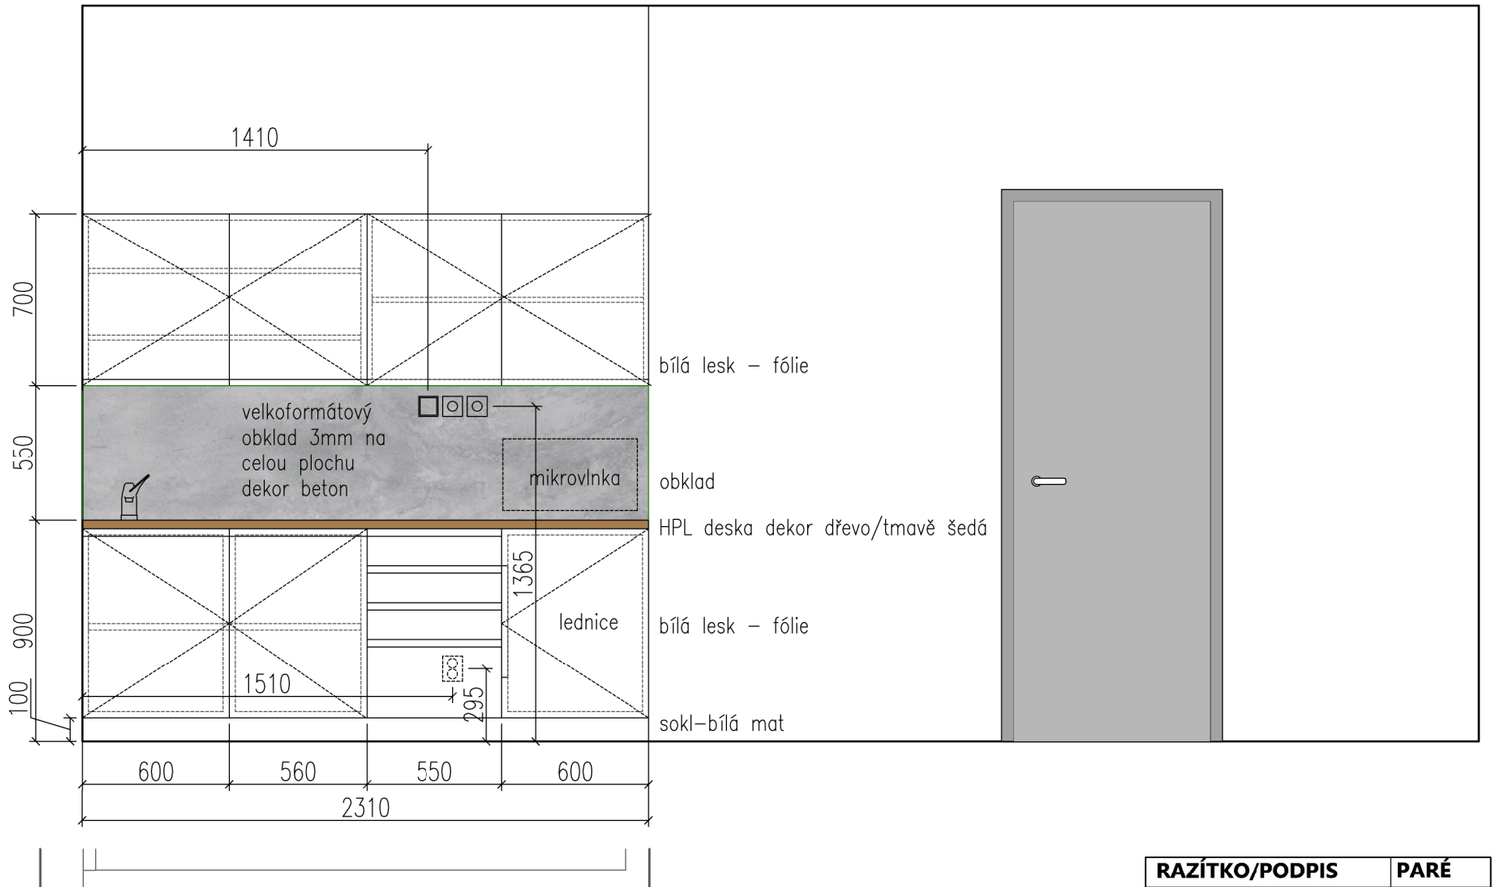

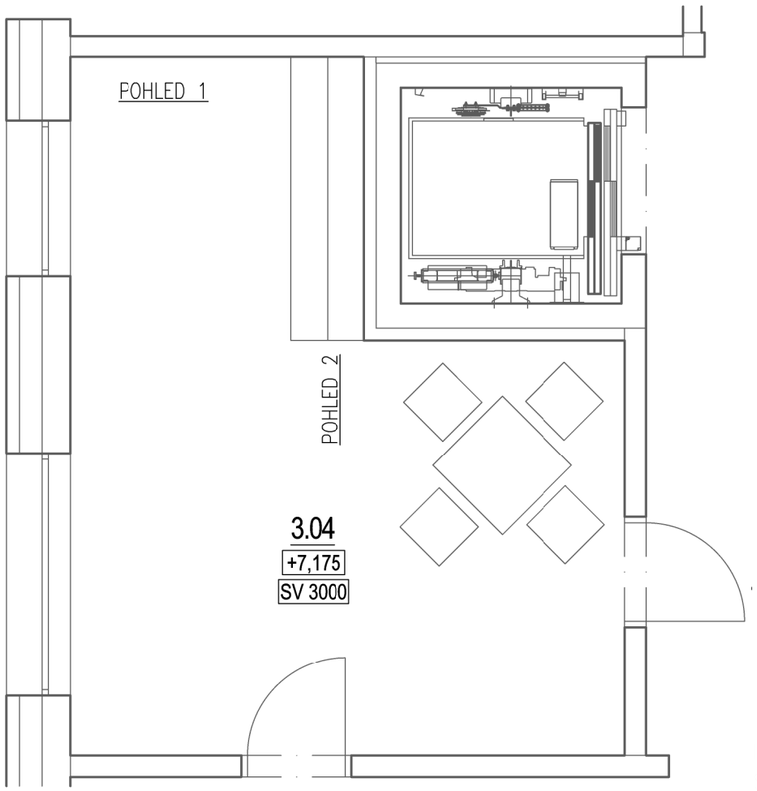

SCHÉMA 1:50

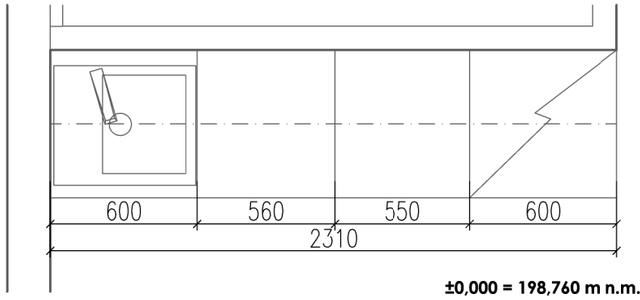

PŮDORYS 1:25

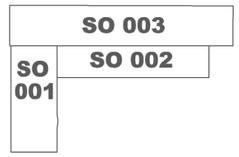

RAZÍTKO/PODPIS	PARÉ

±0,000 = 198,760 m n.m. Bpv = ÚROVEŇ PODLAHY 1.NP v OBJEKTU SO 001

POZN:
SKRYTÉ UCHYTY A PUSH SYSTÉM, KOVÁNÍ DLE VÝBĚRU INVESTORA.

NÁZEV PROJEKTU

NADSTAVBA ADMINISTRATIVNÍHO OBJEKTU SAKO BRNO, a. s. ČERNOVICKÁ 15"

MÍSTO STAVBY

SAKO Brno, Černovická 454/15, 617 00, Brno Jih
Parcela č. 172/1, k.ú. Komárov (611026)

INVESTOR

SAKO Brno, a.s., Jedovnická 4247/2, Židenice, 62800 Brno

OBJEKT

DOKUMENTACE STAVEBNÍHO OBJEKTU

ČÁST PROJEKTU	
ARCHITEKTONICKO-STAVEBNÍ ŘEŠENÍ	**D.1.1**

NÁZEV	ČÍSLO
POHLEDY MÍSTNOSTI - 3.04	**6**

GARANT projekt s.r.o.
Staňkova 103/18, 602 00 Brno
IČ: 06722865, DIČ: CZ06722865
E-mail: info@garantprojekt.cz
mob.: 608 213 528
web: garantprojekt.cz

AUTORIZOVANÝ PROJEKTANT: **ING. STANISLAV SMOLÍK** č. autorizace 1006132
HLAVNÍ INŽENÝR PROJEKTU: **ING. STANISLAV SMOLÍK**
VYPRACOVAL: **ING. ARCH. ADÉLA HÝLOVÁ, BC. KATEŘINA LEZNAROVÁ**

ČÍSLO ZAKÁZKY	DATUM
GP202007	**ČERVENEC 2020**

MĚŘÍTKO	STUPEŇ
1:25	**DPS**