
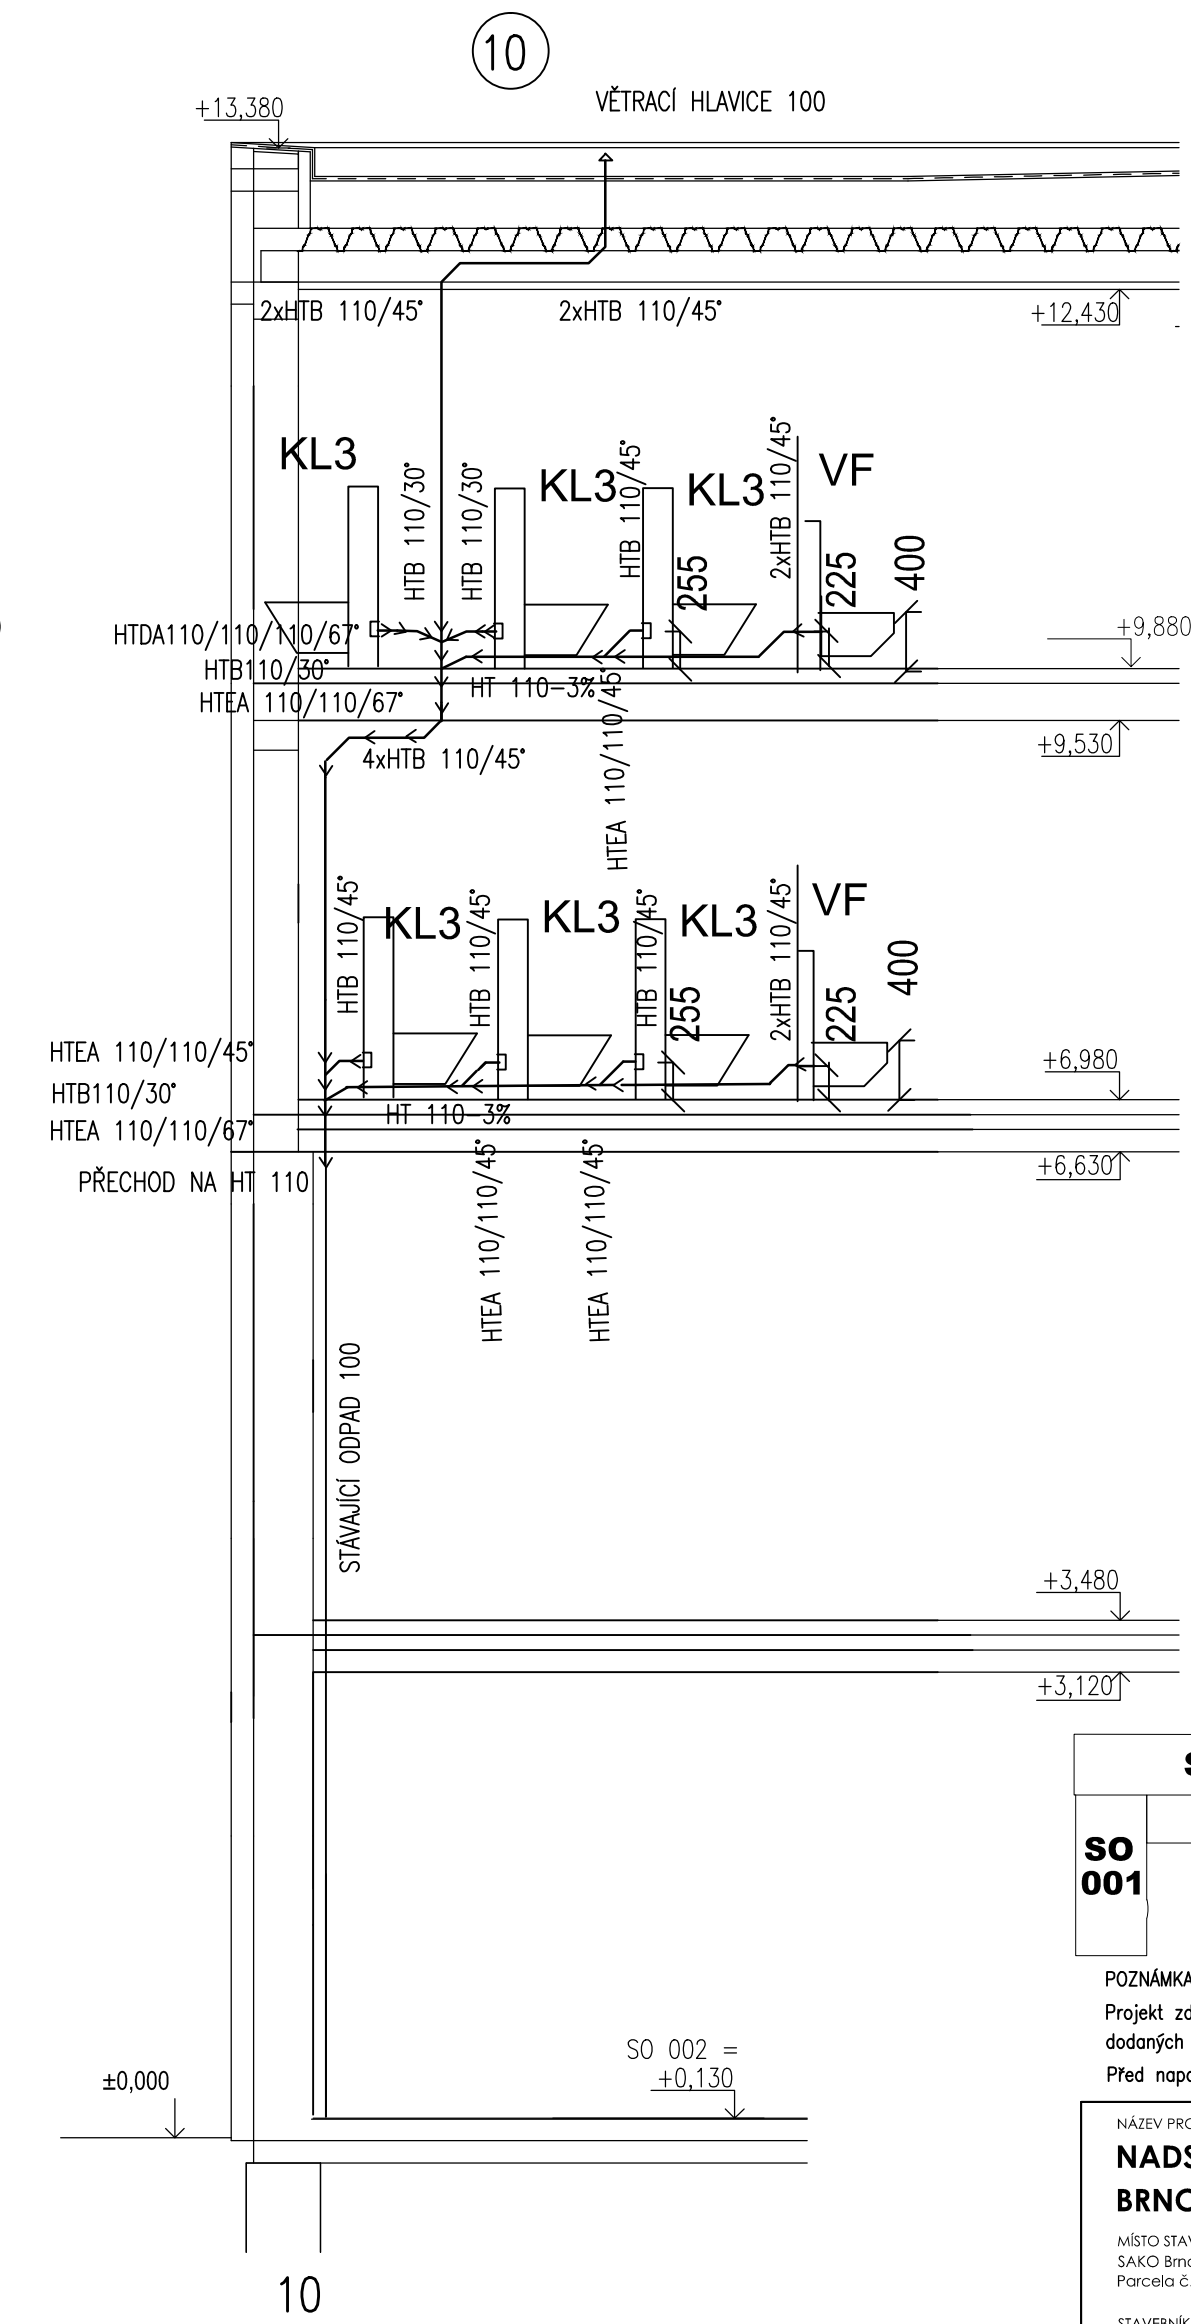
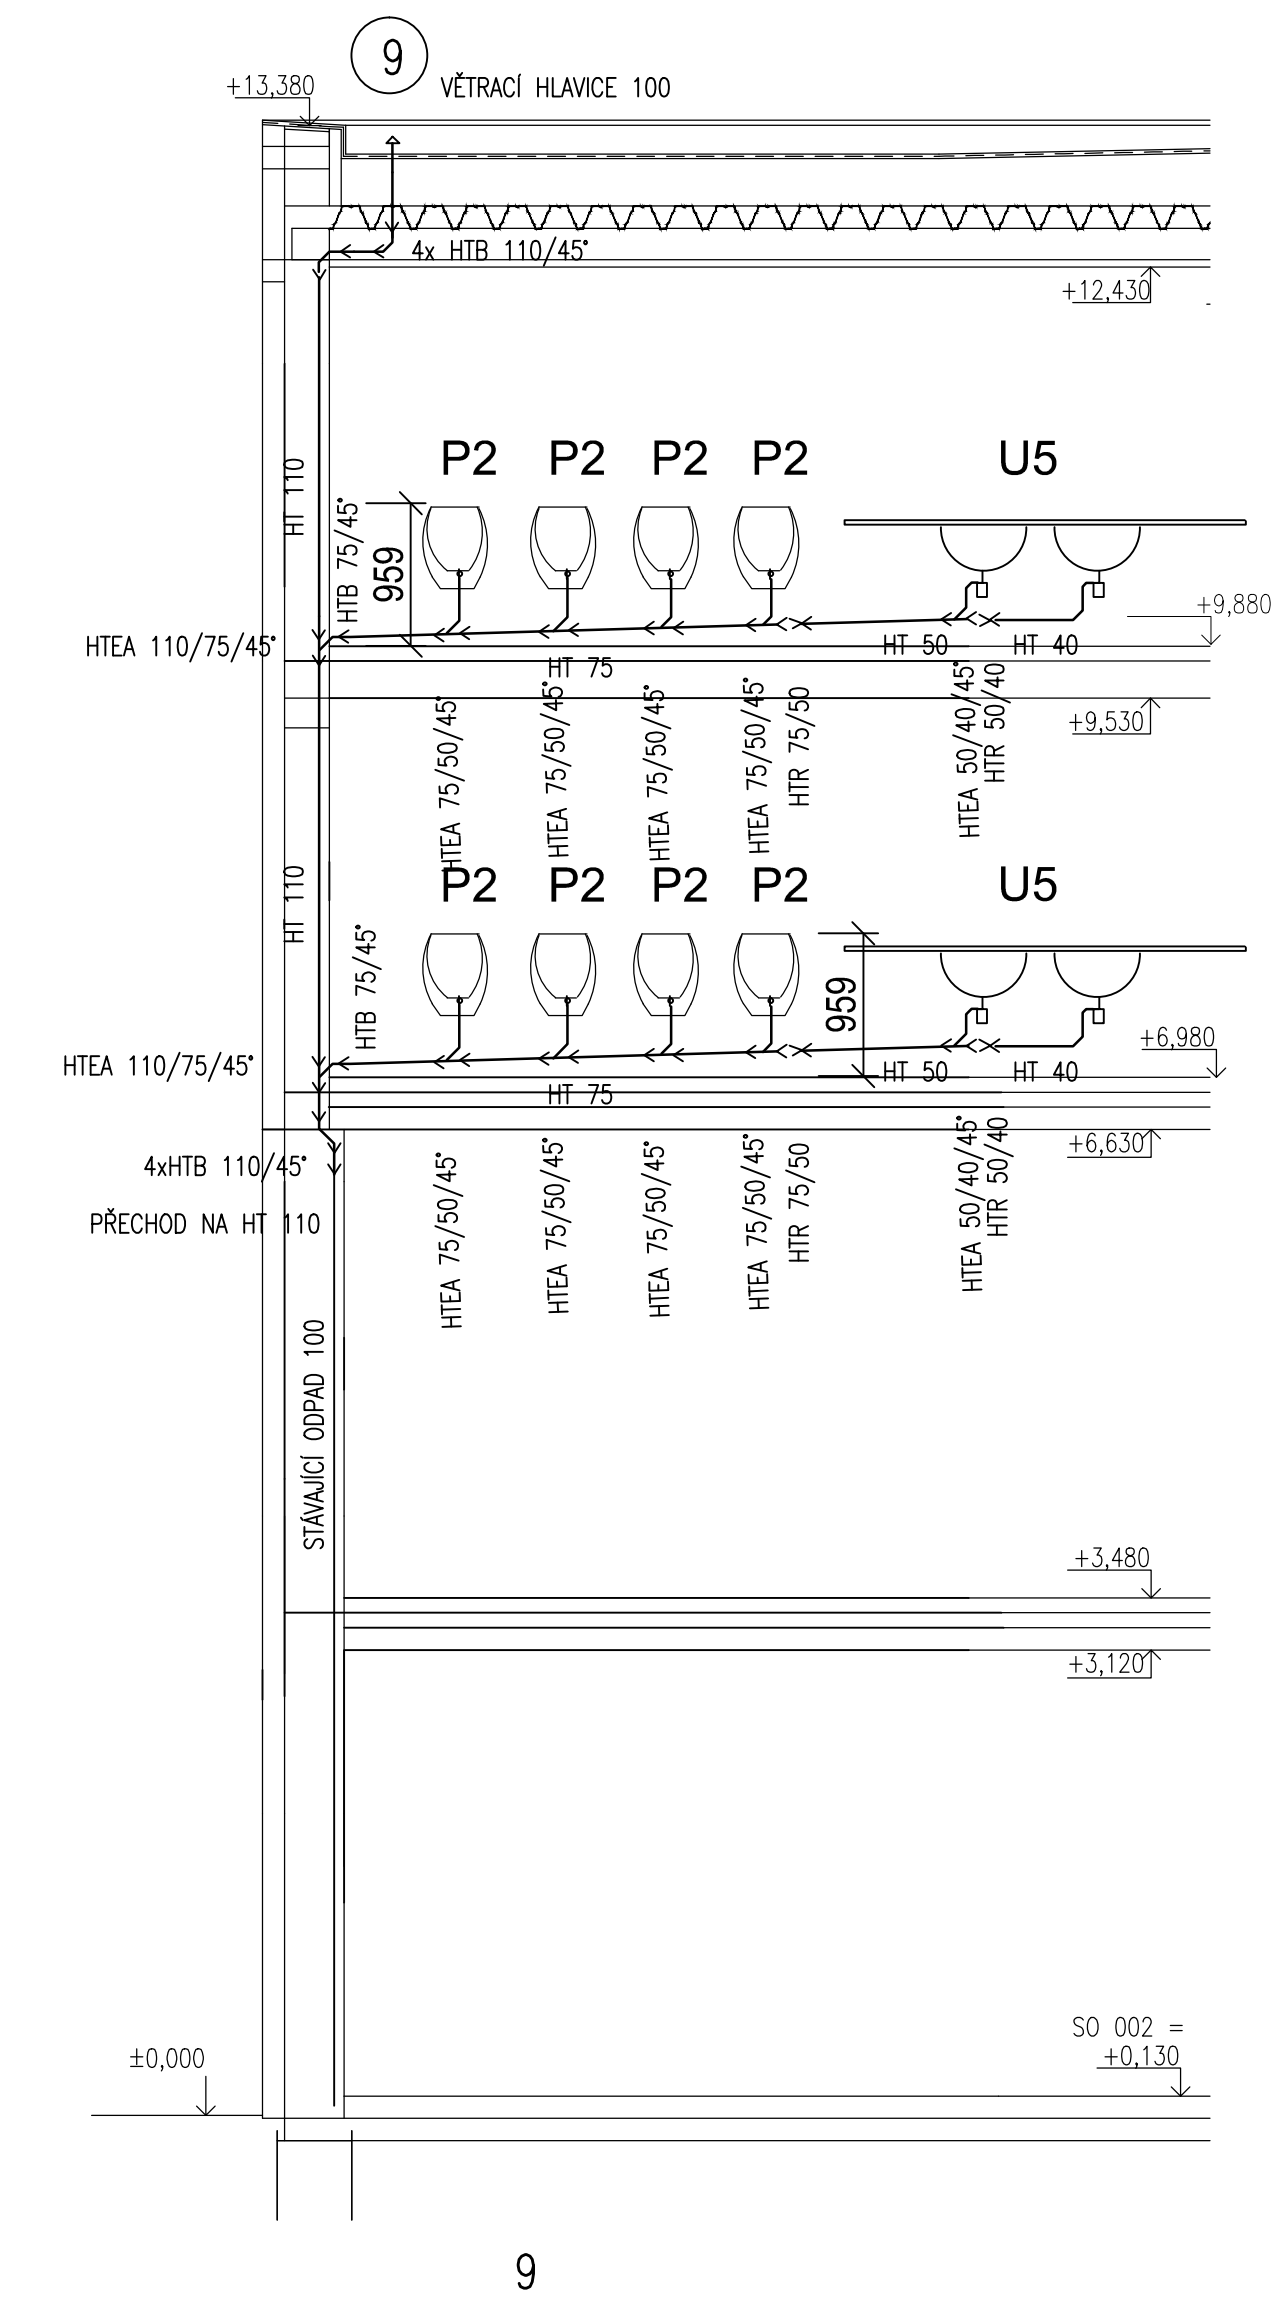
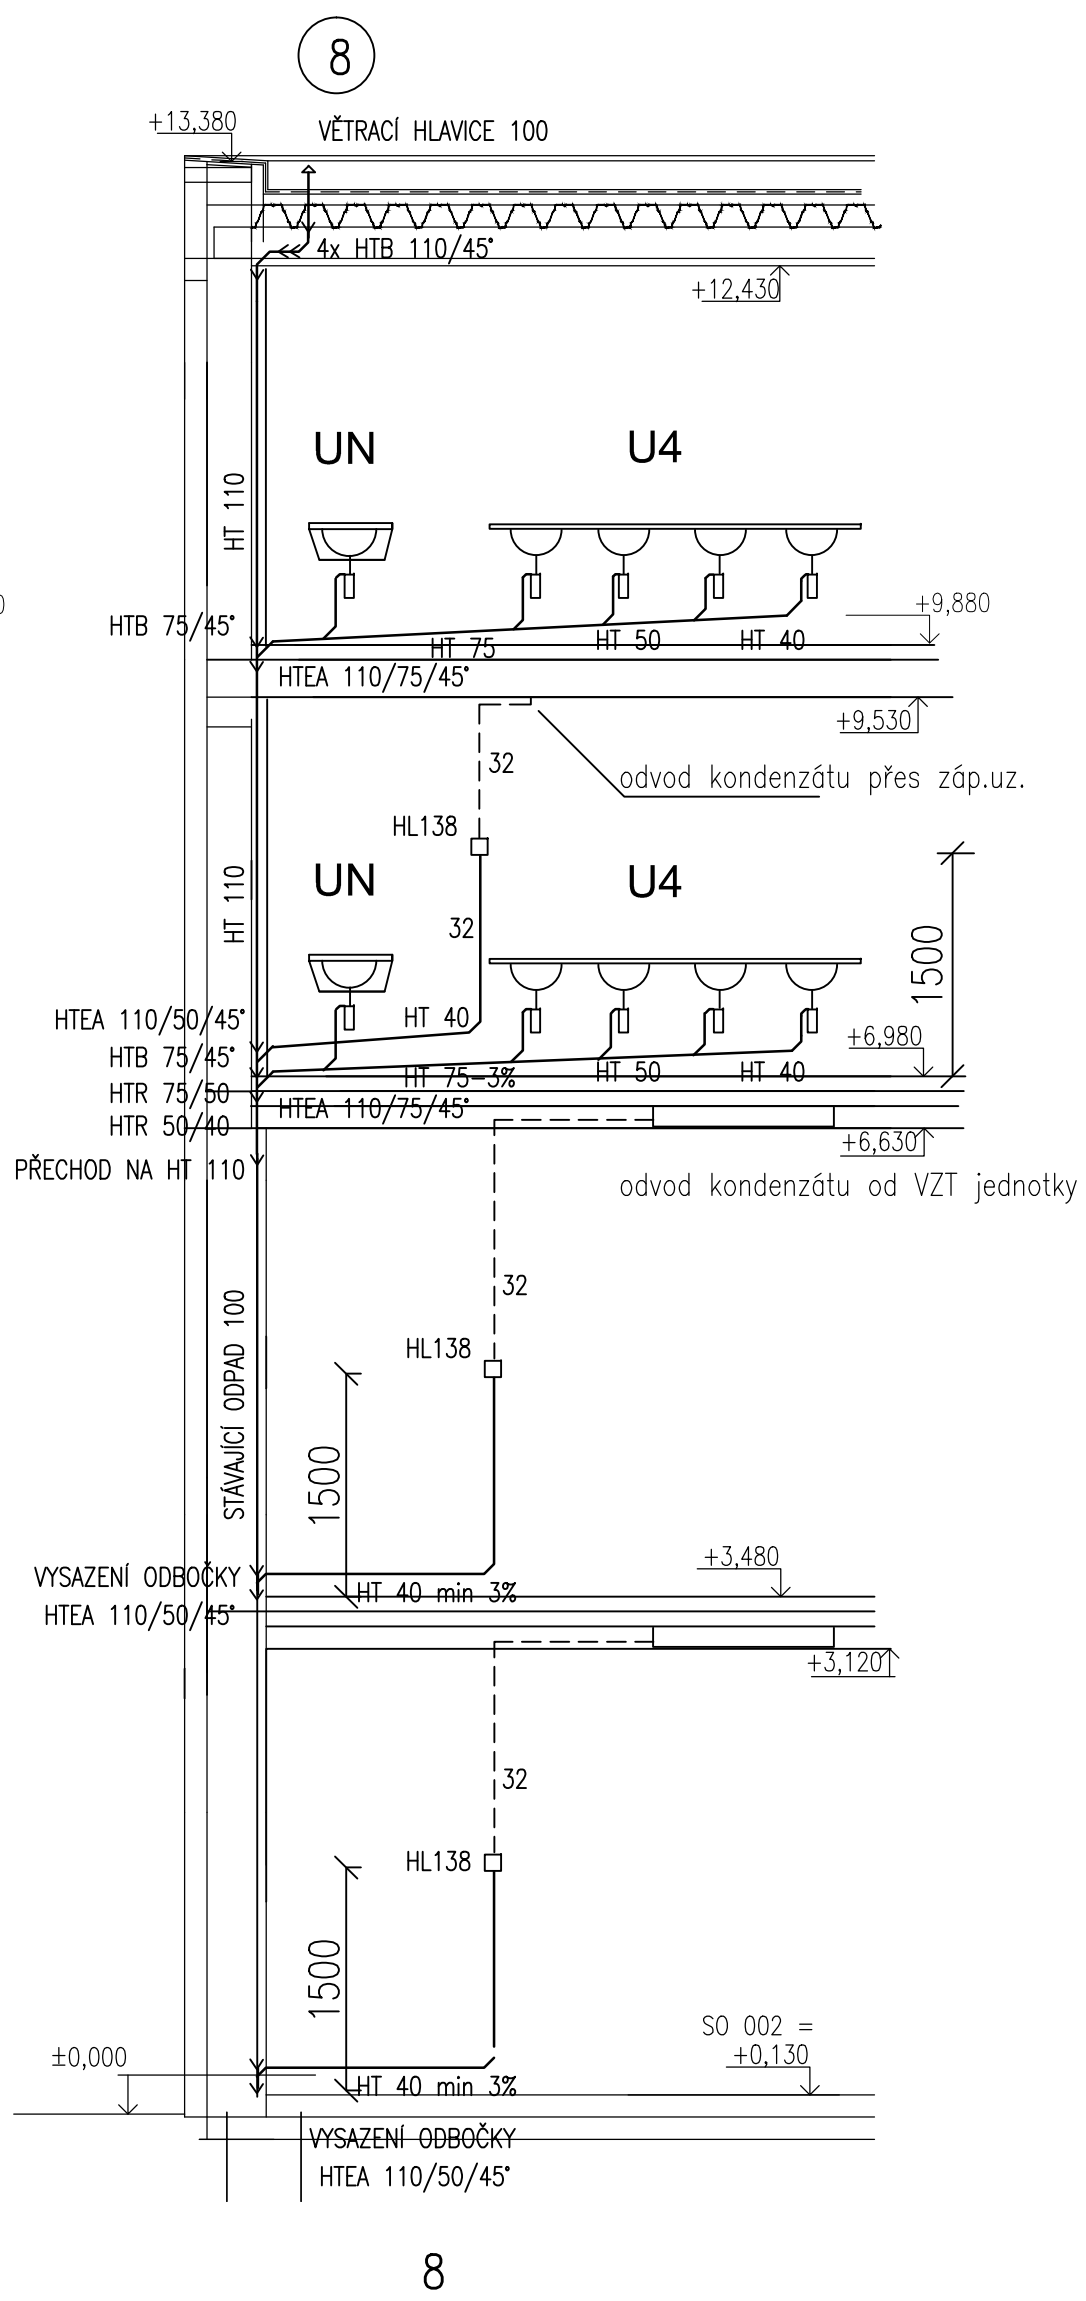
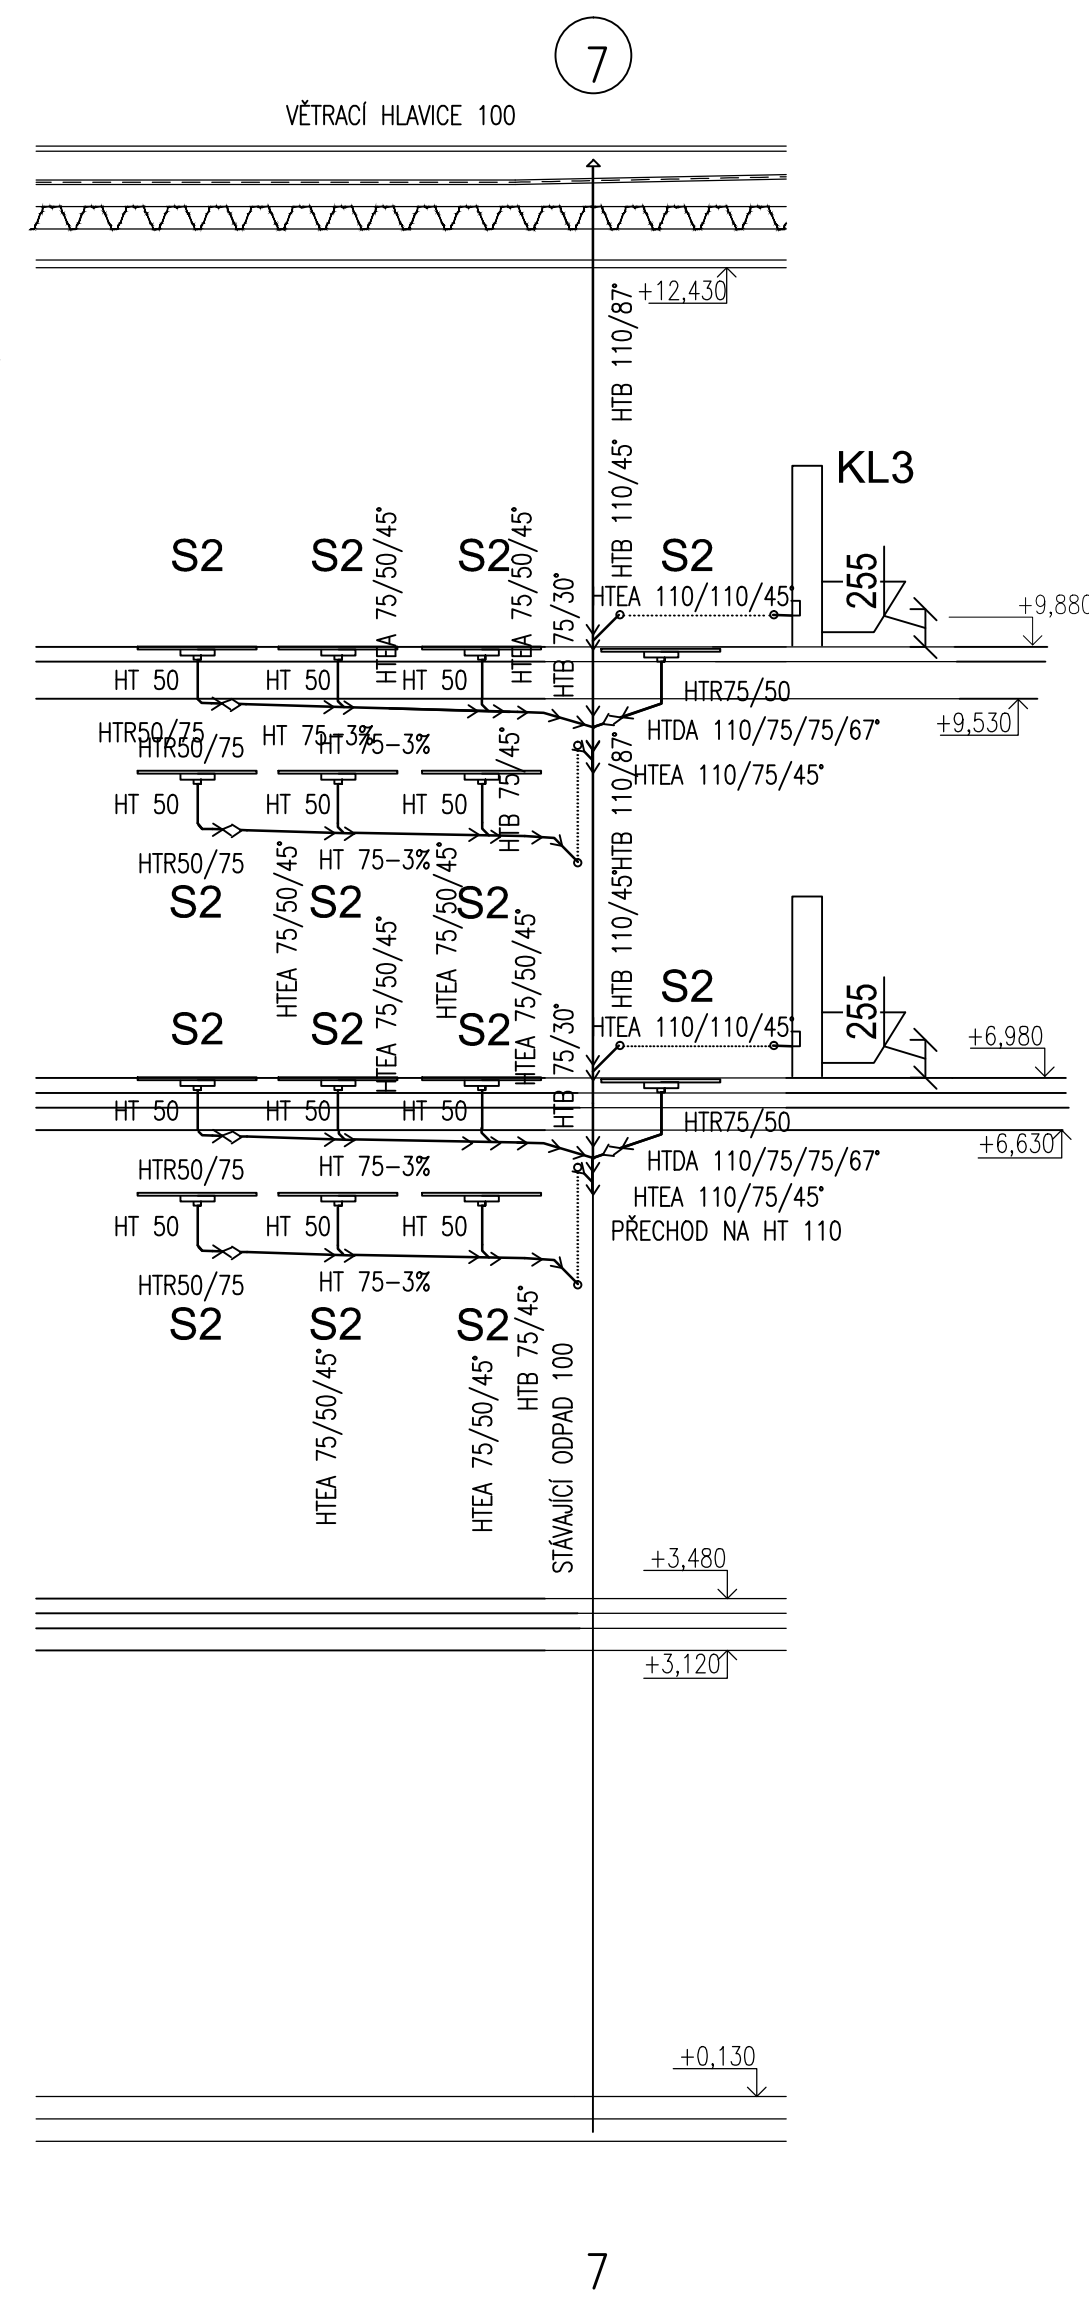


1 : 50

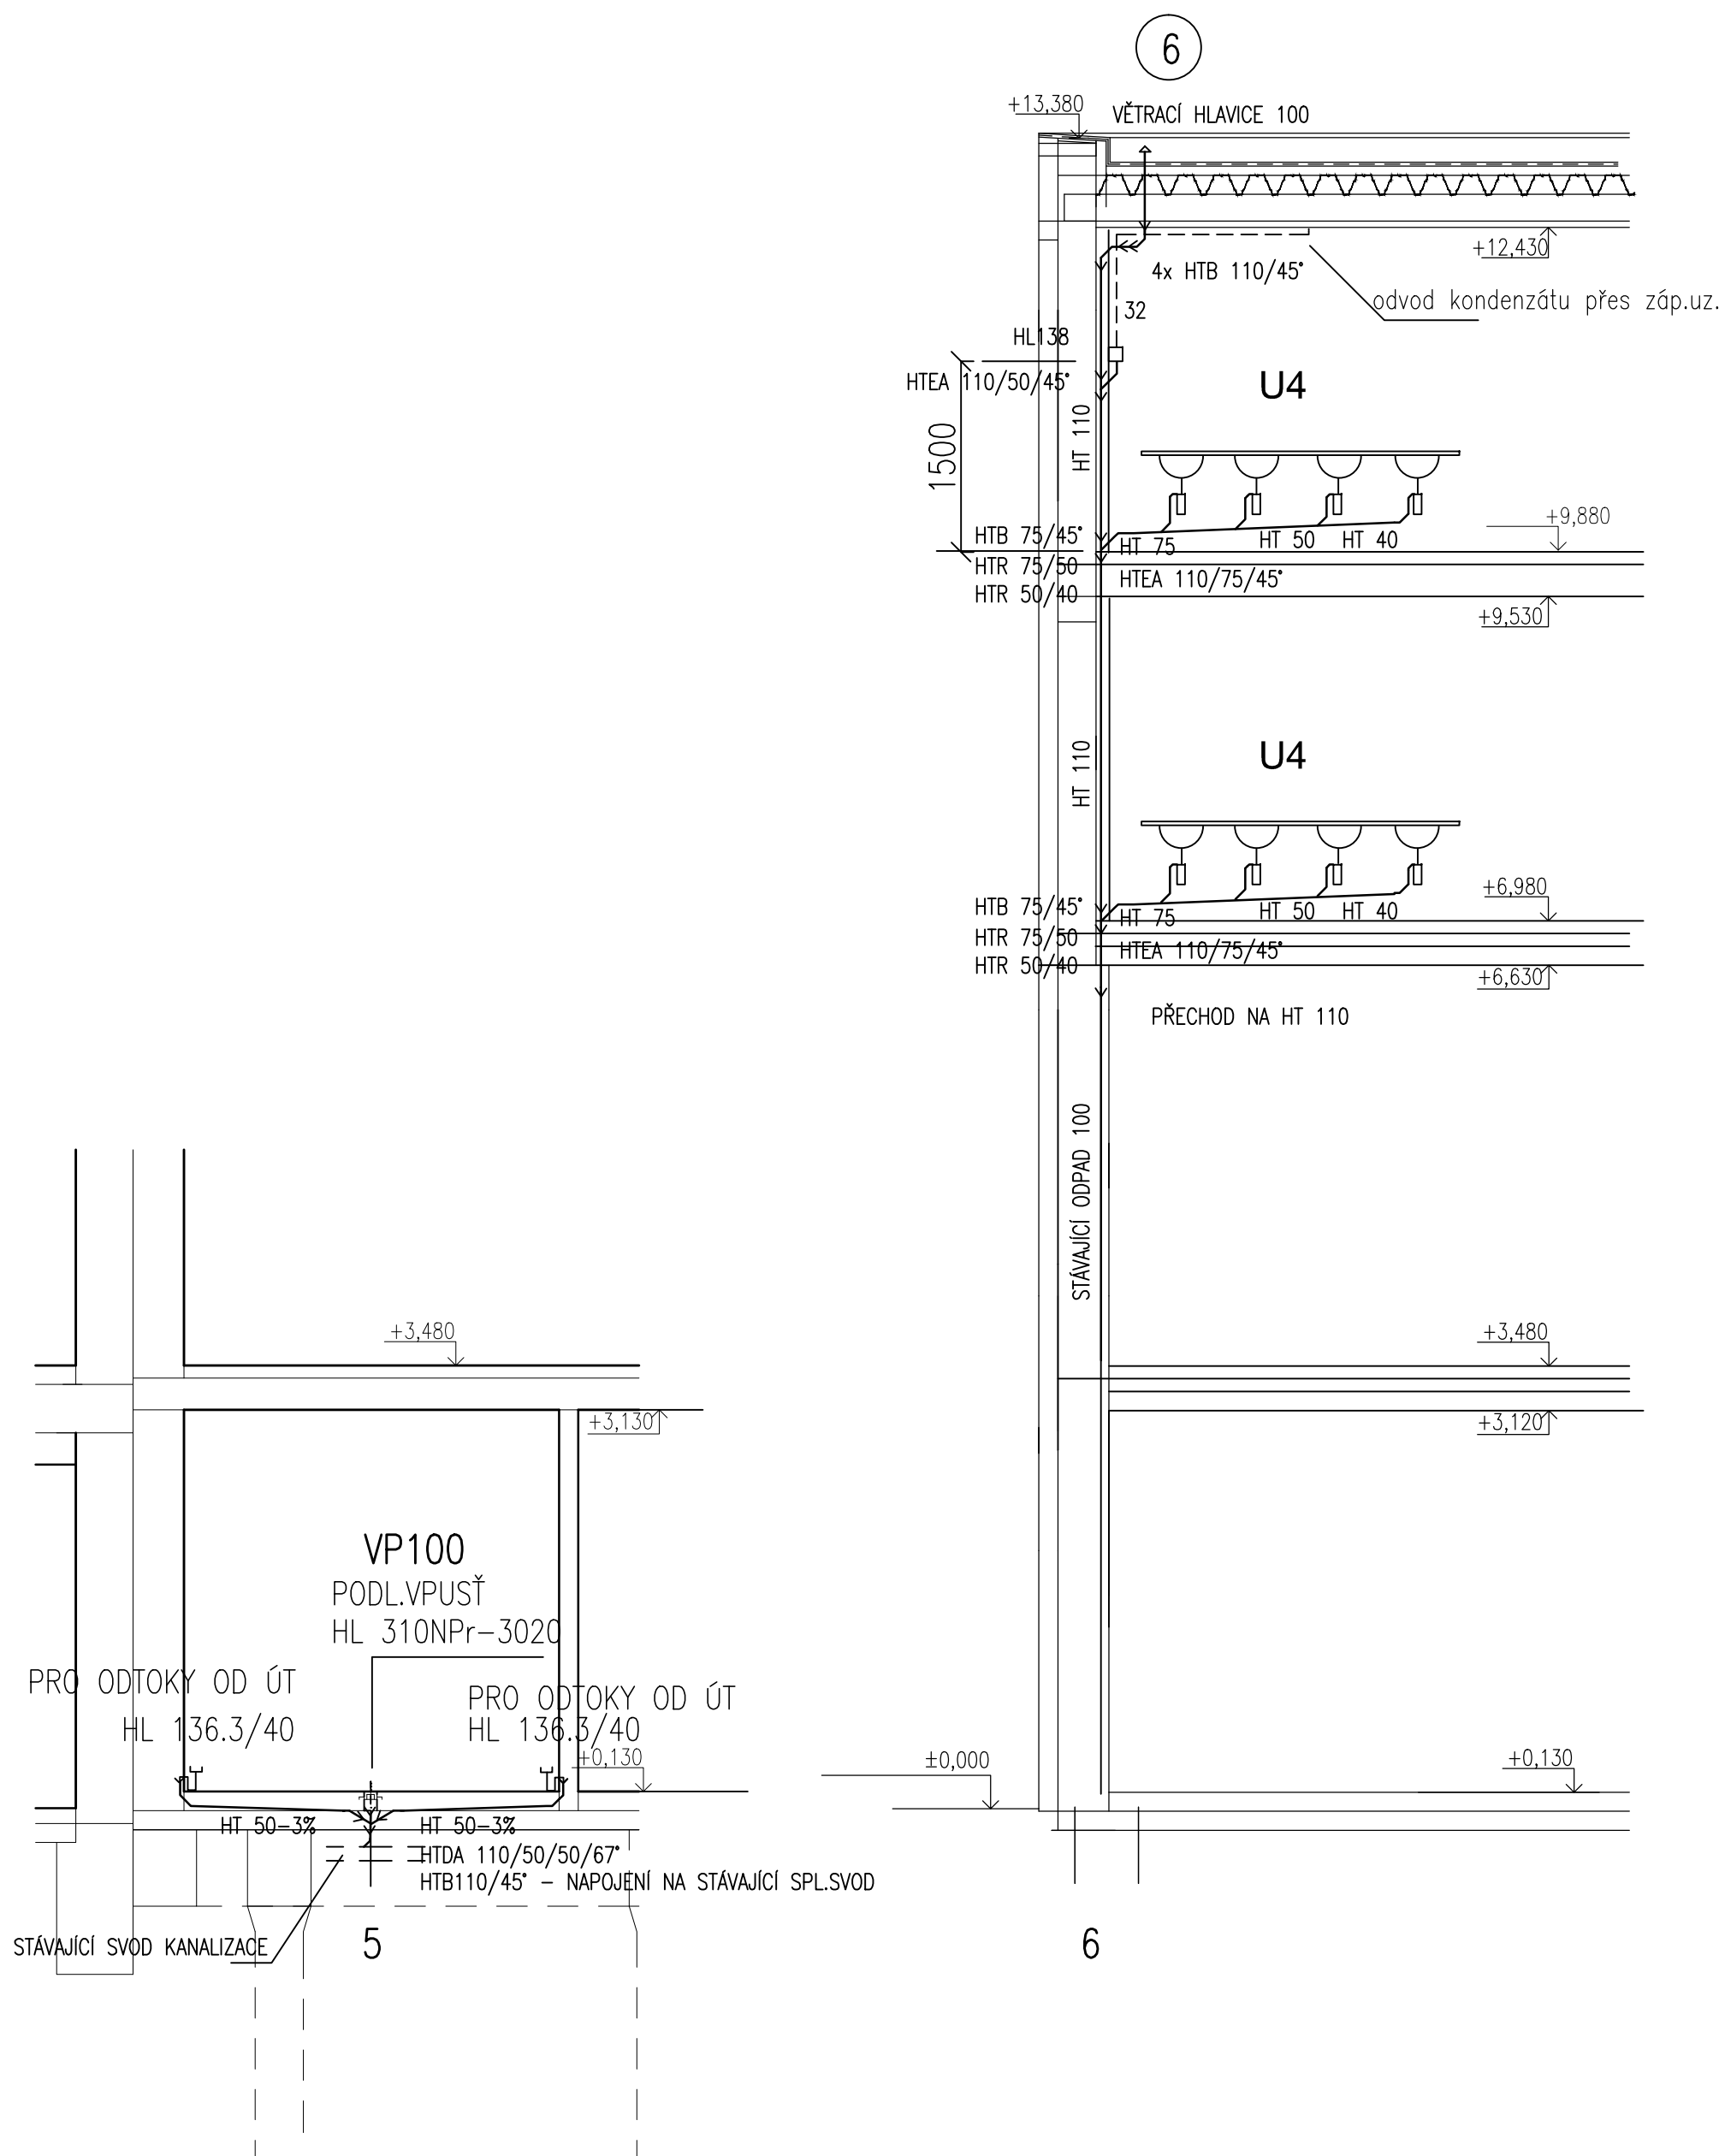

	<b>SO 003</b>
	<b>SO 002</b>

SO 001	
-----------	--

POZNÁMKA :  
Projekt zdravotnětechnických instalací byl zpracován na základě výkresových podkladů  
dodaných investorem SAKO Brno,a.s. a zaměření viditelných instalací.  
Před napojením na stávající instalace ZTI je nutné je ověřit.

NÁZEV PROJEKTU <b>NADSTAVBA ADMINISTRATIVNÍHO OBJEKTU SAKO          BRNO, a. s. ČERNOVICKÁ 15"</b>		GARANT PROJEKTU s.r.o. Jihlava 591 01, 602 00 BRNO IČ: 0472846, IČK: C26472846 E-mail: info@garantprojekt.cz mobil: +48 31 528 web: garantprojekt.cz	
MÍSTO STAVBY SAKO Brno, Černovická 454/15, 617 00, Jm. Jih Parcela č. 172/1, k.ú. Komárov (61026)		AUTORIZOVANÝ PROJEKTANT	
STAVĚNÍK SAKO Brno, a.s., Jedovnická 4247/2, Židenice, 62800 Brno		ING. DANUŠE ČURDOVA Č.o.fotografie: 1000898	
OBJEKT DOKUMENTACE STAVEBNÍHO OBJEKTU		HLAVNÍ INŽENÝR PROJEKTU	
ČASŤ PROJEKTU		VYPRACOVAV	
ZDRAVOTNĚ-TECHNICKÉ INSTALACE		ING. DANUŠE ČURDOVÁ	
NAZEV		DATUM	
ČÍSLO		SRPEN 2020	
ŘEZY SPLAŠKOVOU KANALIZACÍ SO 002		MĚŘÍTKO	
11		STUPEŇ	
1:50		DPS	