


C1. KATASTRÁLNÍ SITUAČNÍ VÝKRES ŠIRŠÍCH VZTAHŮ

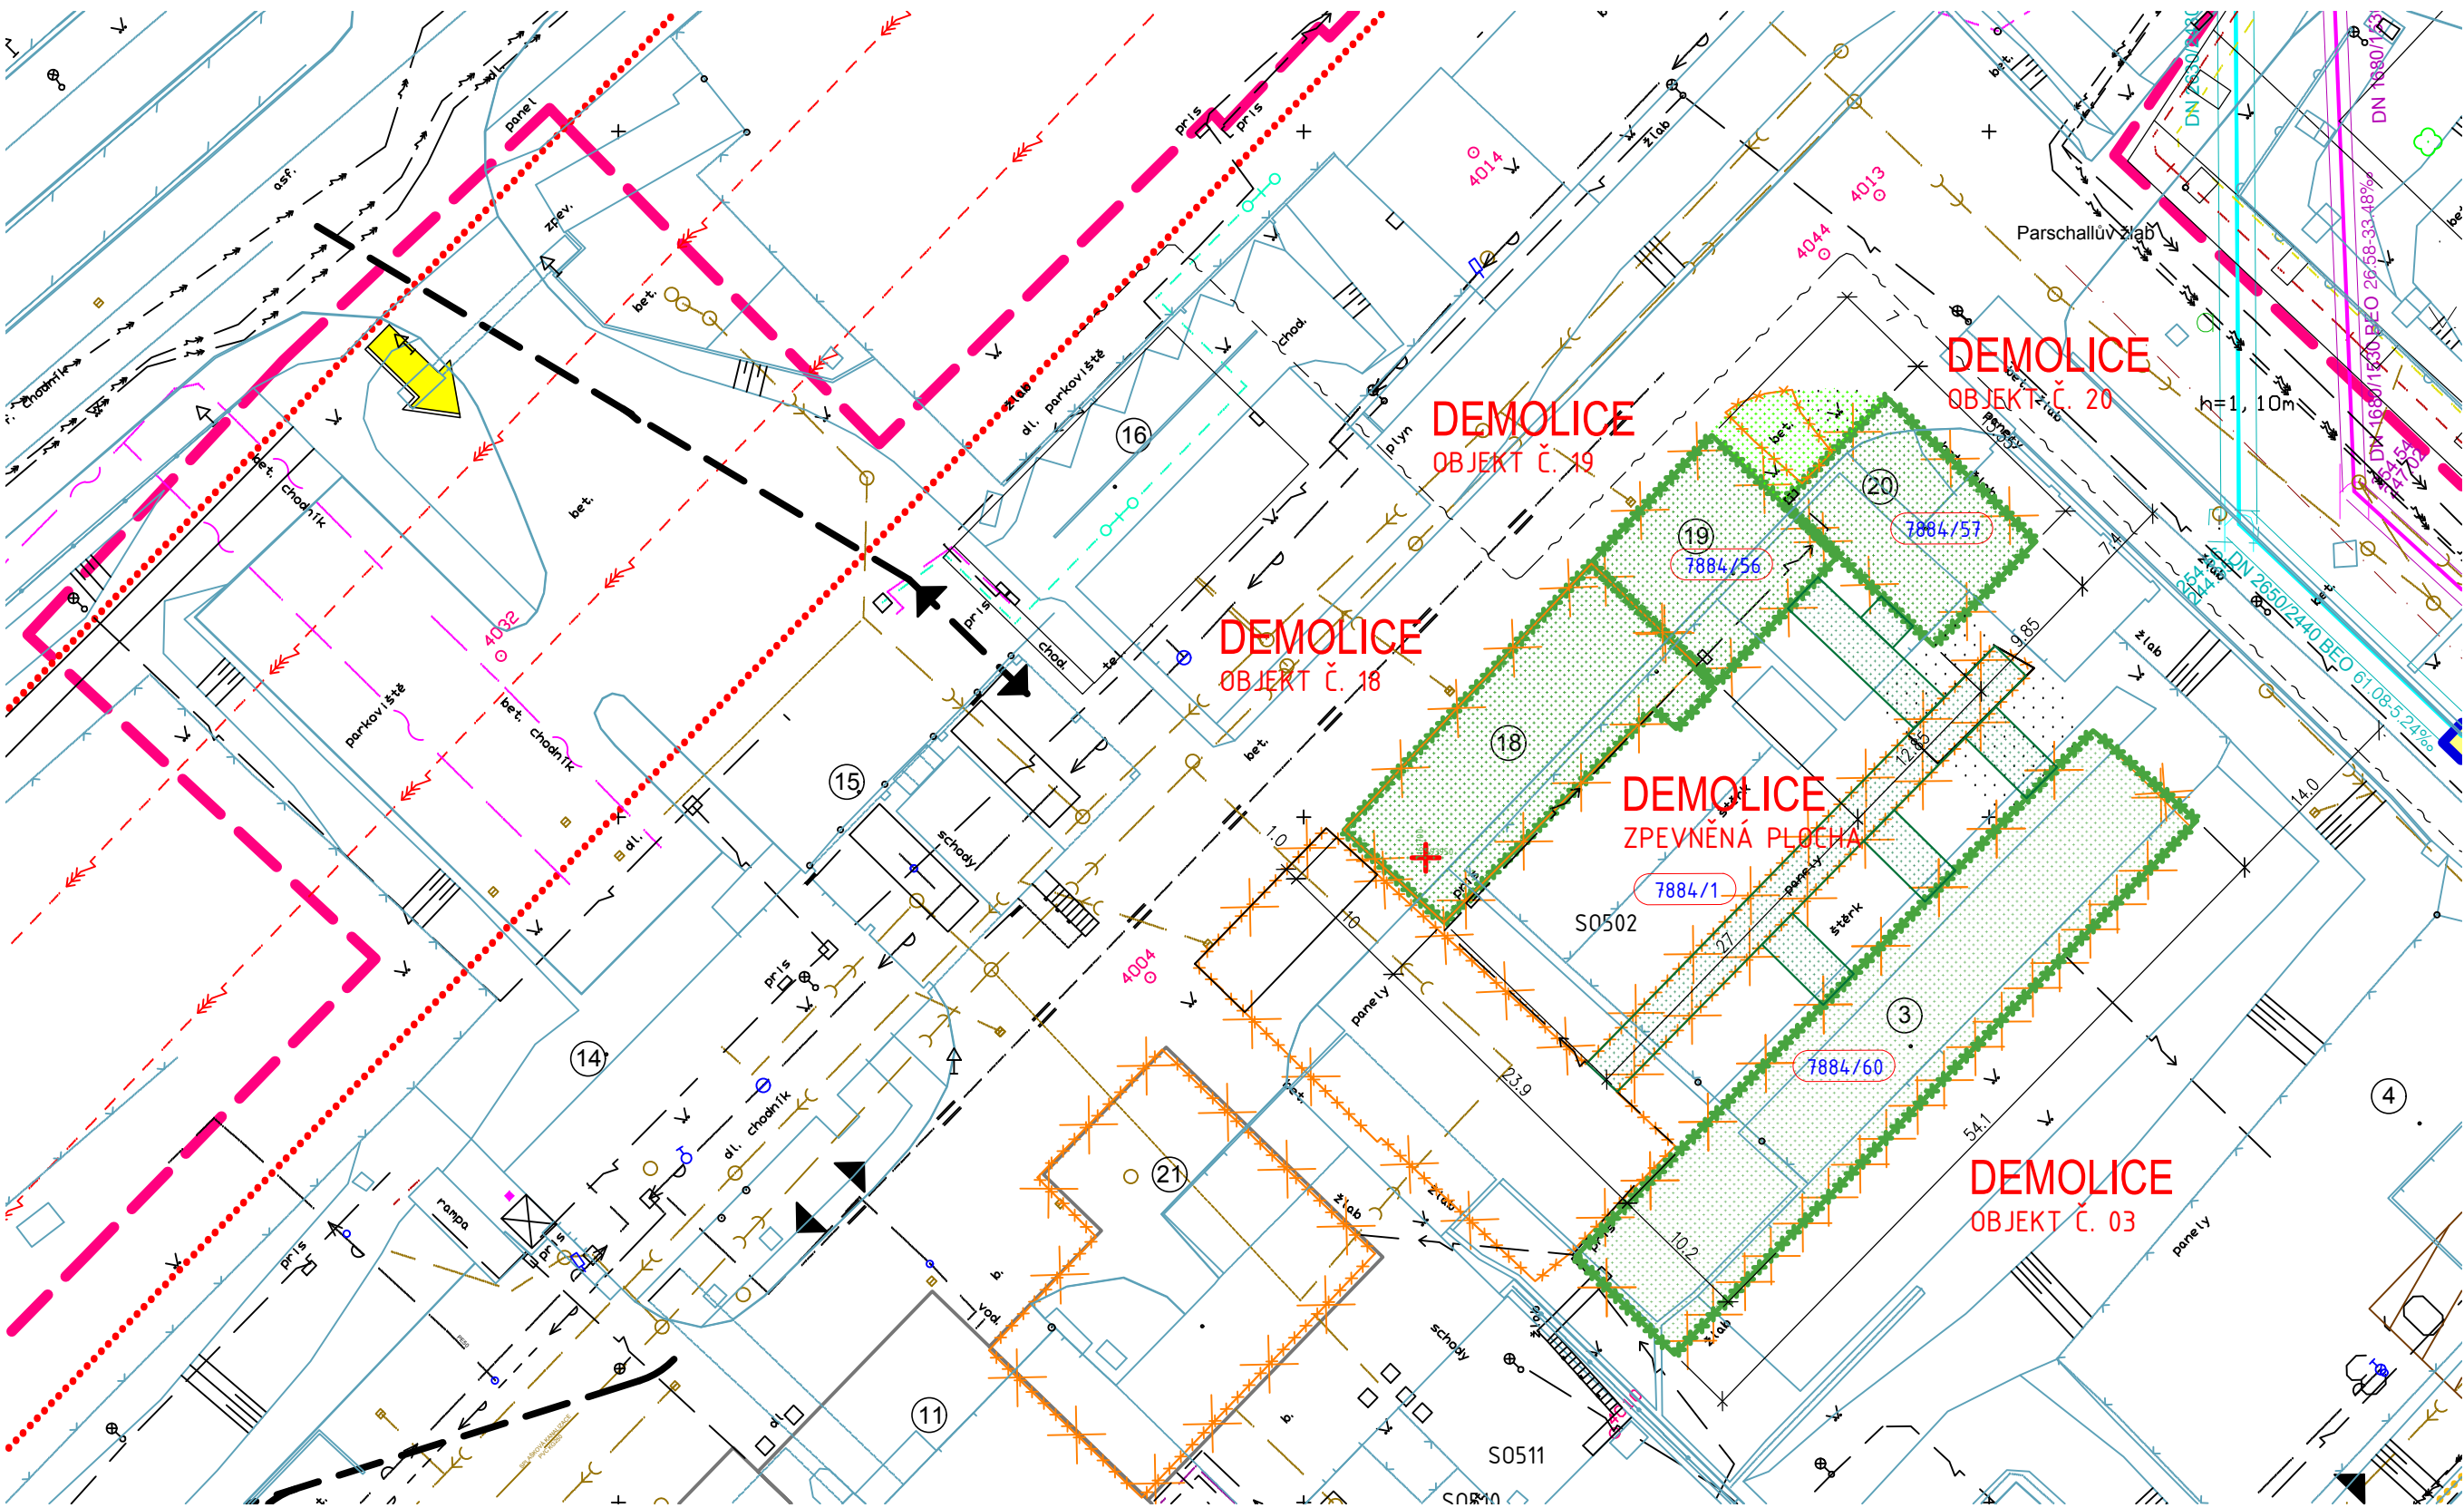

LEGENDA ZNAČENÍ


- DEMOLOVANÉ OBJEKTY
- DEMOLICE SILNIČNÍCH PANELŮ
- DEMOLICE BETONOVÉHO POVRCHU
- 01 OZNAČENÍ DEMOLOVANÉHO OBJEKTU
- HRANICE PARCEL
- 7884/1 DOTČENÁ PARCELA
- HRANICE AREÁLU
- HRANICE ŘEŠENÉHO ÚZEMÍ V DUR
- AREÁLOVÝ VJEZD
- RUŠENÉ INŽENÝRSKÉ SÍTĚ
- PŘELOŽKA SUROVÉ VODY
- PŘELOŽKA DEŠŤOVÉ KANALIZACE
- PŘELOŽKA SPLAŠKOVÉ A TECHNOLOGICKÉ KANALIZACE
- PŘELOŽKA VO

INŽENÝRSKÉ SÍTĚ - STÁVAJÍCÍ

- TEPLOVOD NADZEMNÍ
- PODZEMNÍ VEDENÍ VN
- PŘÍPOJKA NN
- VENKOVNÍ OSVĚTLENÍ
- VODOVODNÍ POTRUBÍ PITNÉ VODY
- POŽÁRNÍ A UŽITKOVÝ VODOVOD
- DEŠŤOVÁ KANALIZACE
- SPLAŠKOVÁ KANALIZACE
- VÝTLAČNÉ POTRUBÍ Z RET. NÁDRŽE
- OSA KOLEJE VLEČKY
- OCHRANNÉ PÁSMO VLEČKY
- OCHRANNÉ PÁSMO EL. VEDENÍ
- OCHRANNÉ PÁSMO TEPLOVODU
- OPTICKÝ KABEL TSB SINGLE MODE 24 (PRŮBĚH NUTNO OVĚŘIT)

POZNÁMKY


- PŘED ZAHÁJENÍM BOURACÍCH PRACÍ MUSÍ ZHOTOTVITEL ZAJISTIT VYTÝČENÍ INŽENÝRSKÝCH SÍTÍ A JEJICH OZNAČENÍ. V MÍSTĚ PŘEDPOKLÁDANÝCH SÍTÍ MUSÍ BÝT PROVÁDĚN POUZE RUČNÍ ODKOP

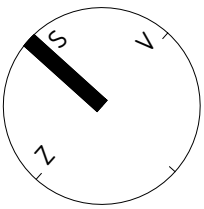

C1. SITUAČNÍ VÝKRES ŠIRŠÍCH VZTAHŮ - DETAIL



C1. SITUAČNÍ VÝKRES ŠIRŠÍCH VZTAHŮ

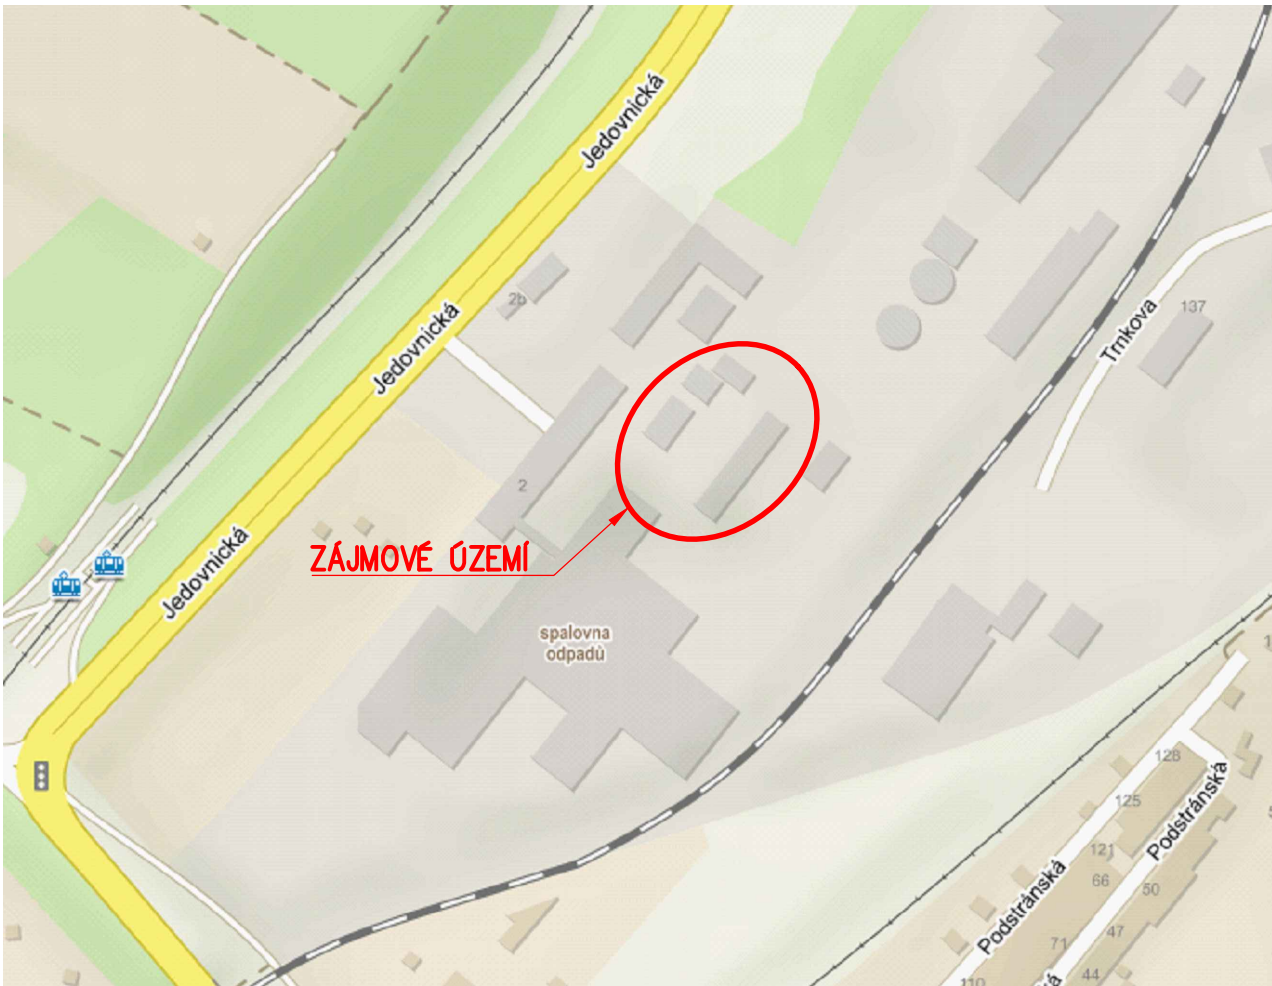

AREÁLOVÁ ±0,000 = 248,150 m n. m. (Bpv)

REVIZE				
ČÍSLO	DATUM	POPIS ZMĚNY	JMÉNO	PODPIS
1.				
2.				
3.				
4.				
INVESTOR			<div>SAKO Brno, a.s. Jedovnická 4247/2, 628 00 Brno</div> <div>SAKO</div>	
GENERÁLNÍ PROJEKTANT			<div>TENZA, a.s. Svatopetrská 35/7, 617 00 Brno</div> <div>Tenza</div>	
STAVBA			<div>Odpadové hospodářství Brno II – Linka K1</div> <div>HIP Ing. Přemysl Kól, Ph.D.</div> <div>VYPRACOVAL Milena Venglářová</div> <div>KONTROLOVAL Ing. Josef Košťoval</div>	
ČÁST			<div>C. SITUAČNÍ VÝKRESY</div> <div>DATUM 02/2020</div> <div>ČÍSLO PARÉ</div>	
NÁZEV VÝKRESU			<div>C.1 SITUAČNÍ VÝKRES ŠIRŠÍCH VZTAHŮ – DEMOLICE</div> <div>KÓD ČÁSTI PD</div>	
			<div>MĚŘÍTKO 1:500</div>	
ZAKÁZKOVÉ ČÍSLO		STUPEŇ	REVIZE	
Z19113		DBP	-	
TENTO VÝKRES JE VLASTNÍCVÍM fy. TENZA, a.s. A NESMÍ BÝT POSKYTNUT TŘETÍM STRANÁM BEZ PÍSEMNÉHO SOUHLASU MAJITELE NEBO ZNEUŽIT JINÝM ZPŮSOBEM			<div>Č. VÝKRESU Z19113-DBP-C-001</div>	