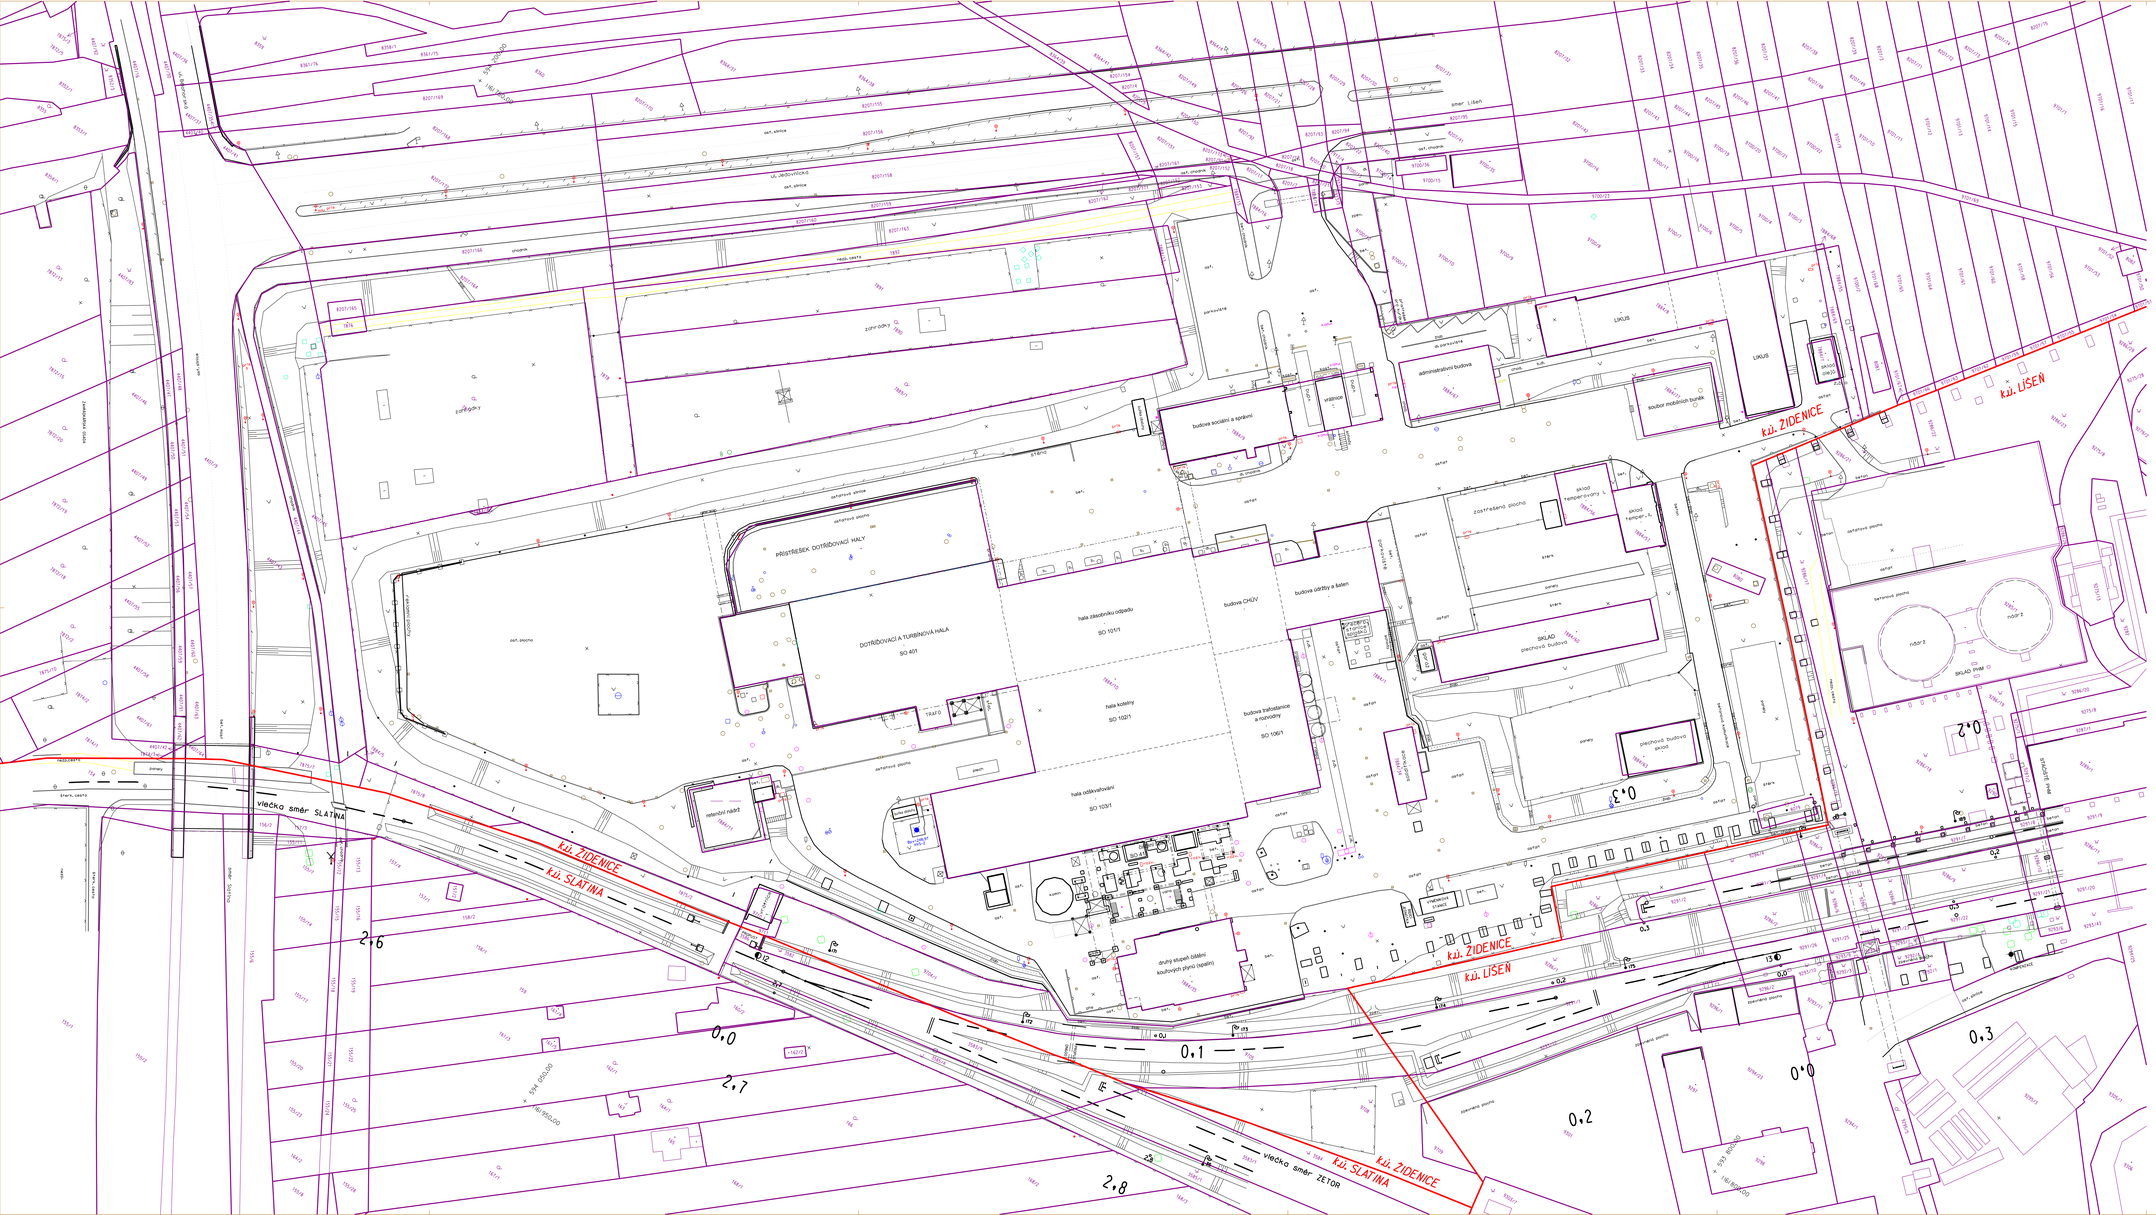

AKTUALIZACE KE DNI 7. 10. 2019

geodetická kancelář
ing. radek merta
Asistent: tel. 628 00 Brno-
fax: 541 246 460, email: merta@geodezie-merta.cz
tel. 608 67 30

SAKO

Vypracoval:	Zaměřil:	Ověřil:	ING. JAN ŠNAJDAR Geodetické práce Zemědělská 48, Brno 613 00
Ing. Jan Šnajdar	Ing. Pavel Stejskal	Ing. Jan Šnajdar	
jan.snajdar@tiscali.cz		Č.ov. 1106	
			Tel. 602702258
		Datum	10.4.2013
Zadavatel: Společnost s komunální odpady Brno, a.s., Jedovnická 2, 628 00 Brno		Katastrální území	Židenice, Líšeň, Slatina
NÁZEV AKCE		Souřadnicový s.	S - JTSK
Areál SAKO Brno, a.s., Jedovnická 2, divize ZEVO ZÁKLADNÍ MAPA ZÁVODU		Výškový systém	Bpv
		Č. výkresu 02	Č. soupisnry
CELKOVÁ SITUACE A MAPA KN		MĚŘÍTKO 1 : 500	