


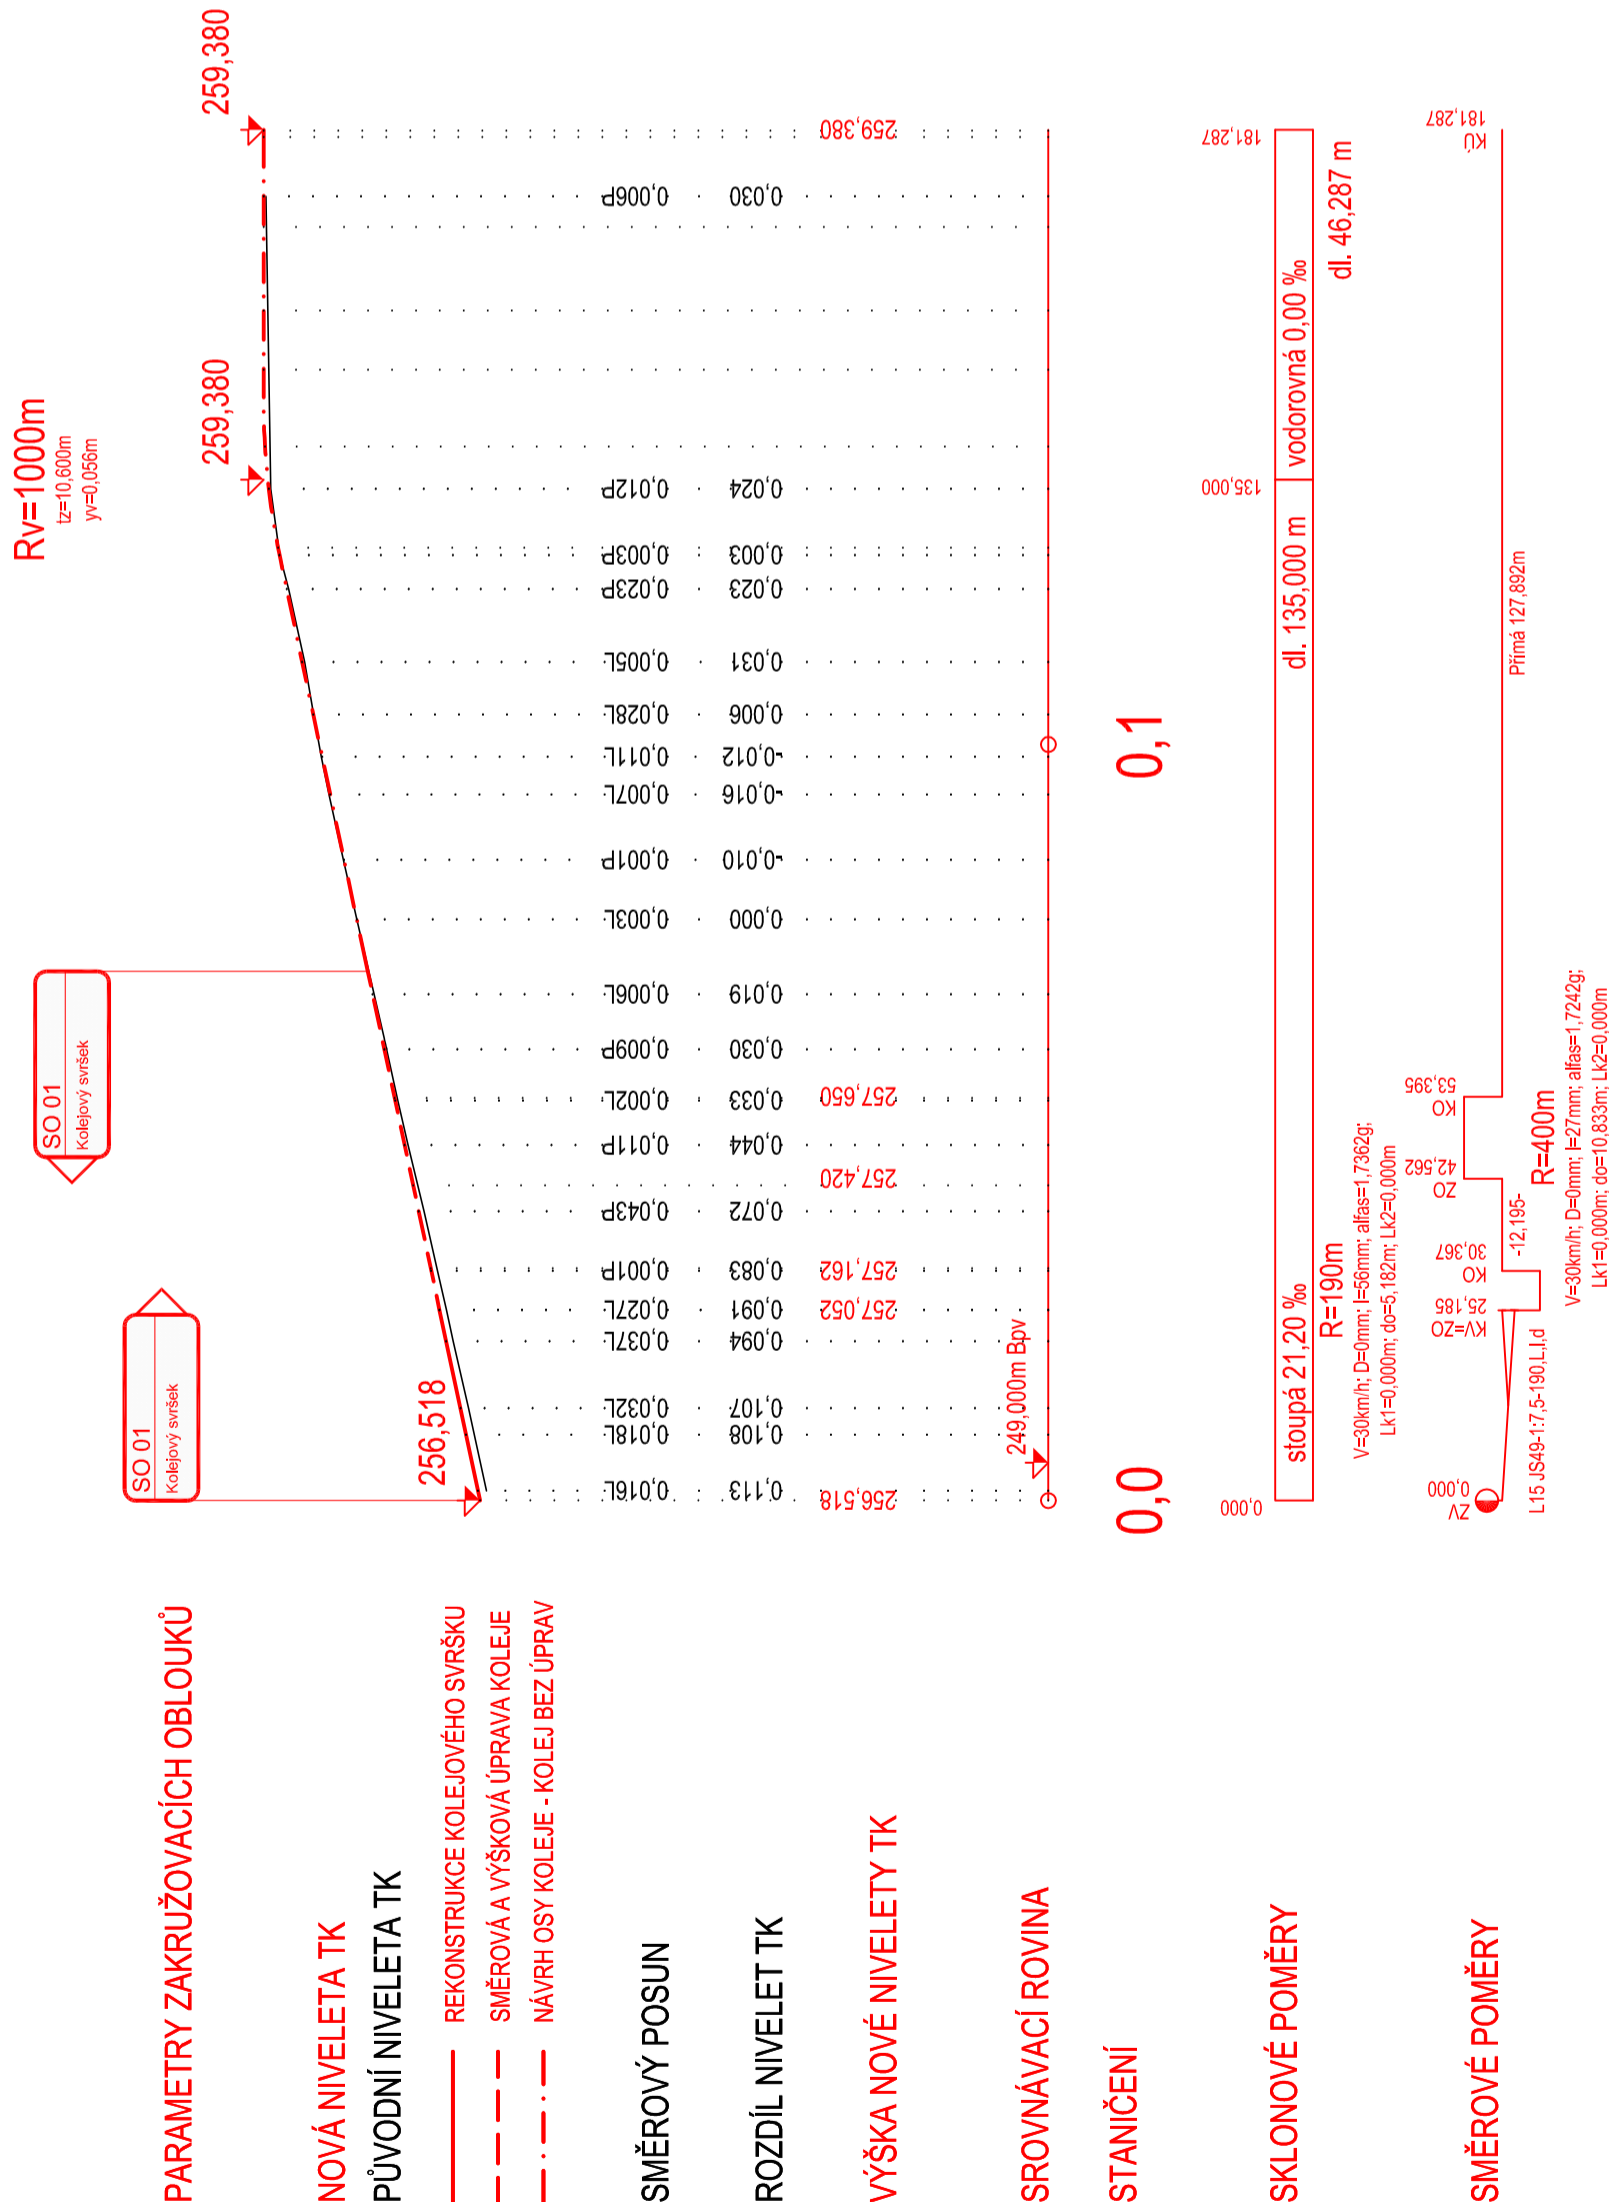

PODÉLNÝ PROFIL, KOLEJ Č. 103
M 1:1000/100



					ZHOTOVITEL
HIP	JMÉNO	PODPIS			
ZODP. PROJEKTANT	Ing. Zdeněk Oulehla		ŽE-STAV s.r.o.		
KRESLIL	Ing. Tomáš Vachutka		Vímecměřice č.ev.13, 798 26 Vícmecměřice		
KONTROLOVAL	Ing. Zdeněk Oulehla				
ÚPRAVA VLEČKY SAKO BRNO, A.S. PODÉLNÝ PROFIL KOLEJ č. 103			STUPEŇ	TES	
			DATUM	08/2023	
			FORMÁT	3xA4	
			MĚŘÍTKO	1:1000/100	
			ČÍSLO ZAKÁZKY		
			ARCHIVNÍ ČÍSLO		
INVESTOR	SAKO Brno, a.s. Jedovnická 2, 628 00 Brno		ČÁST DOKUMENTACE	ČÍSLO PŘÍLOHY	ČÍSLO VÝTIKU
				3.3	