



POHLED SEVEROZÁPADNÍ / NORTHWEST VIEW

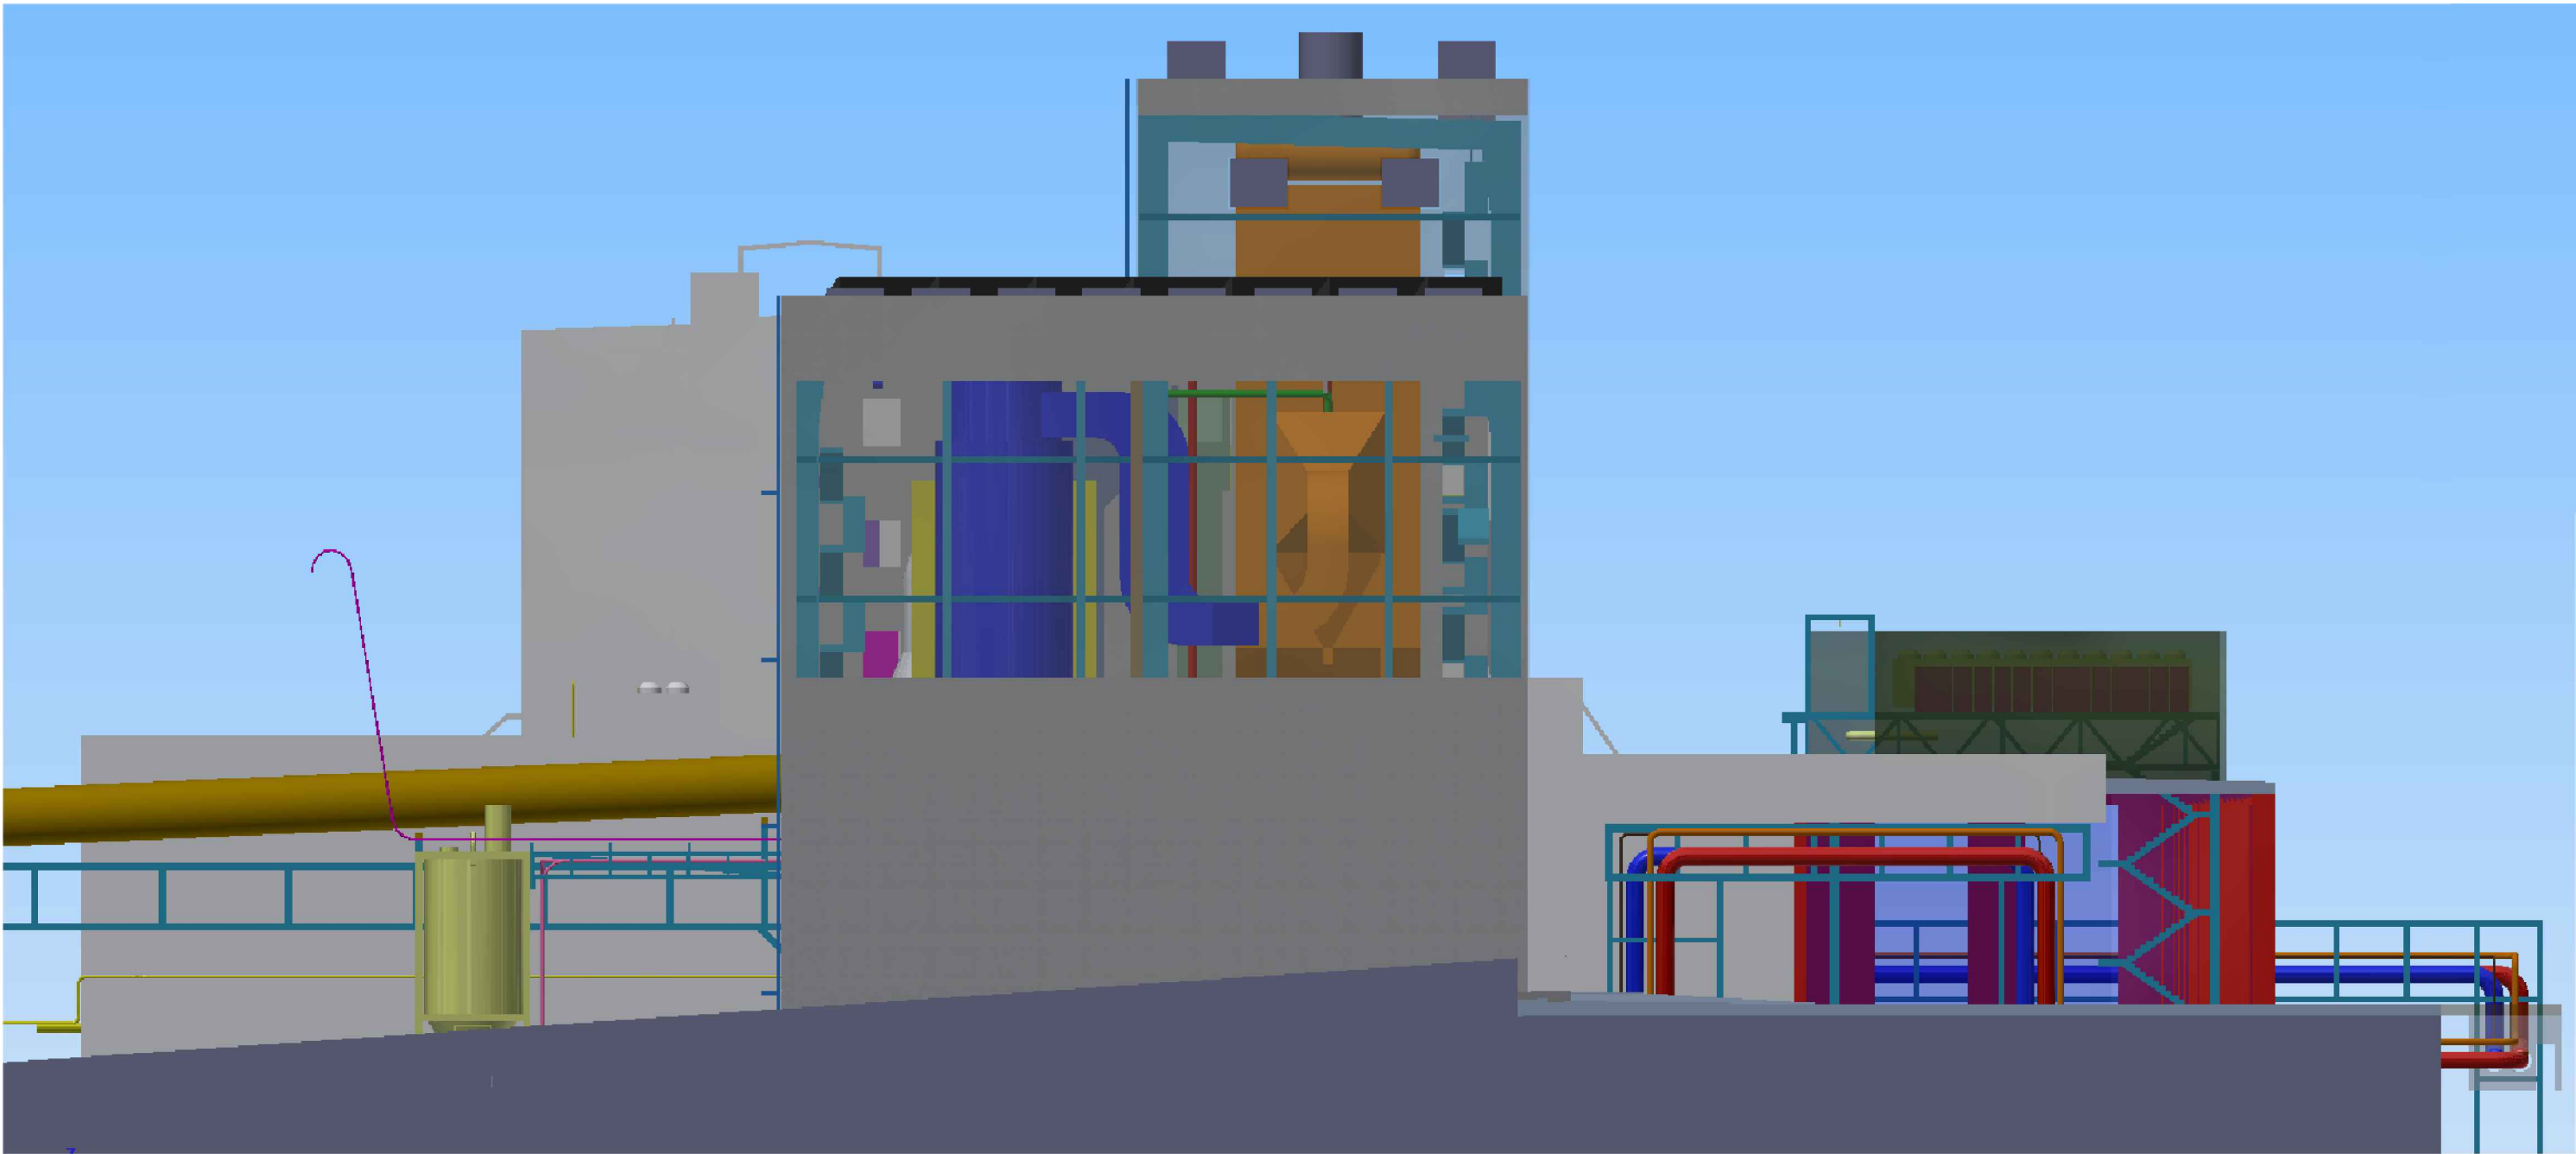


POHLED SEVEROVÝCHODNÍ / NORTHEAST VIEW




POHLED JIHOVÝCHODNÍ / SOUTHEAST VIEW

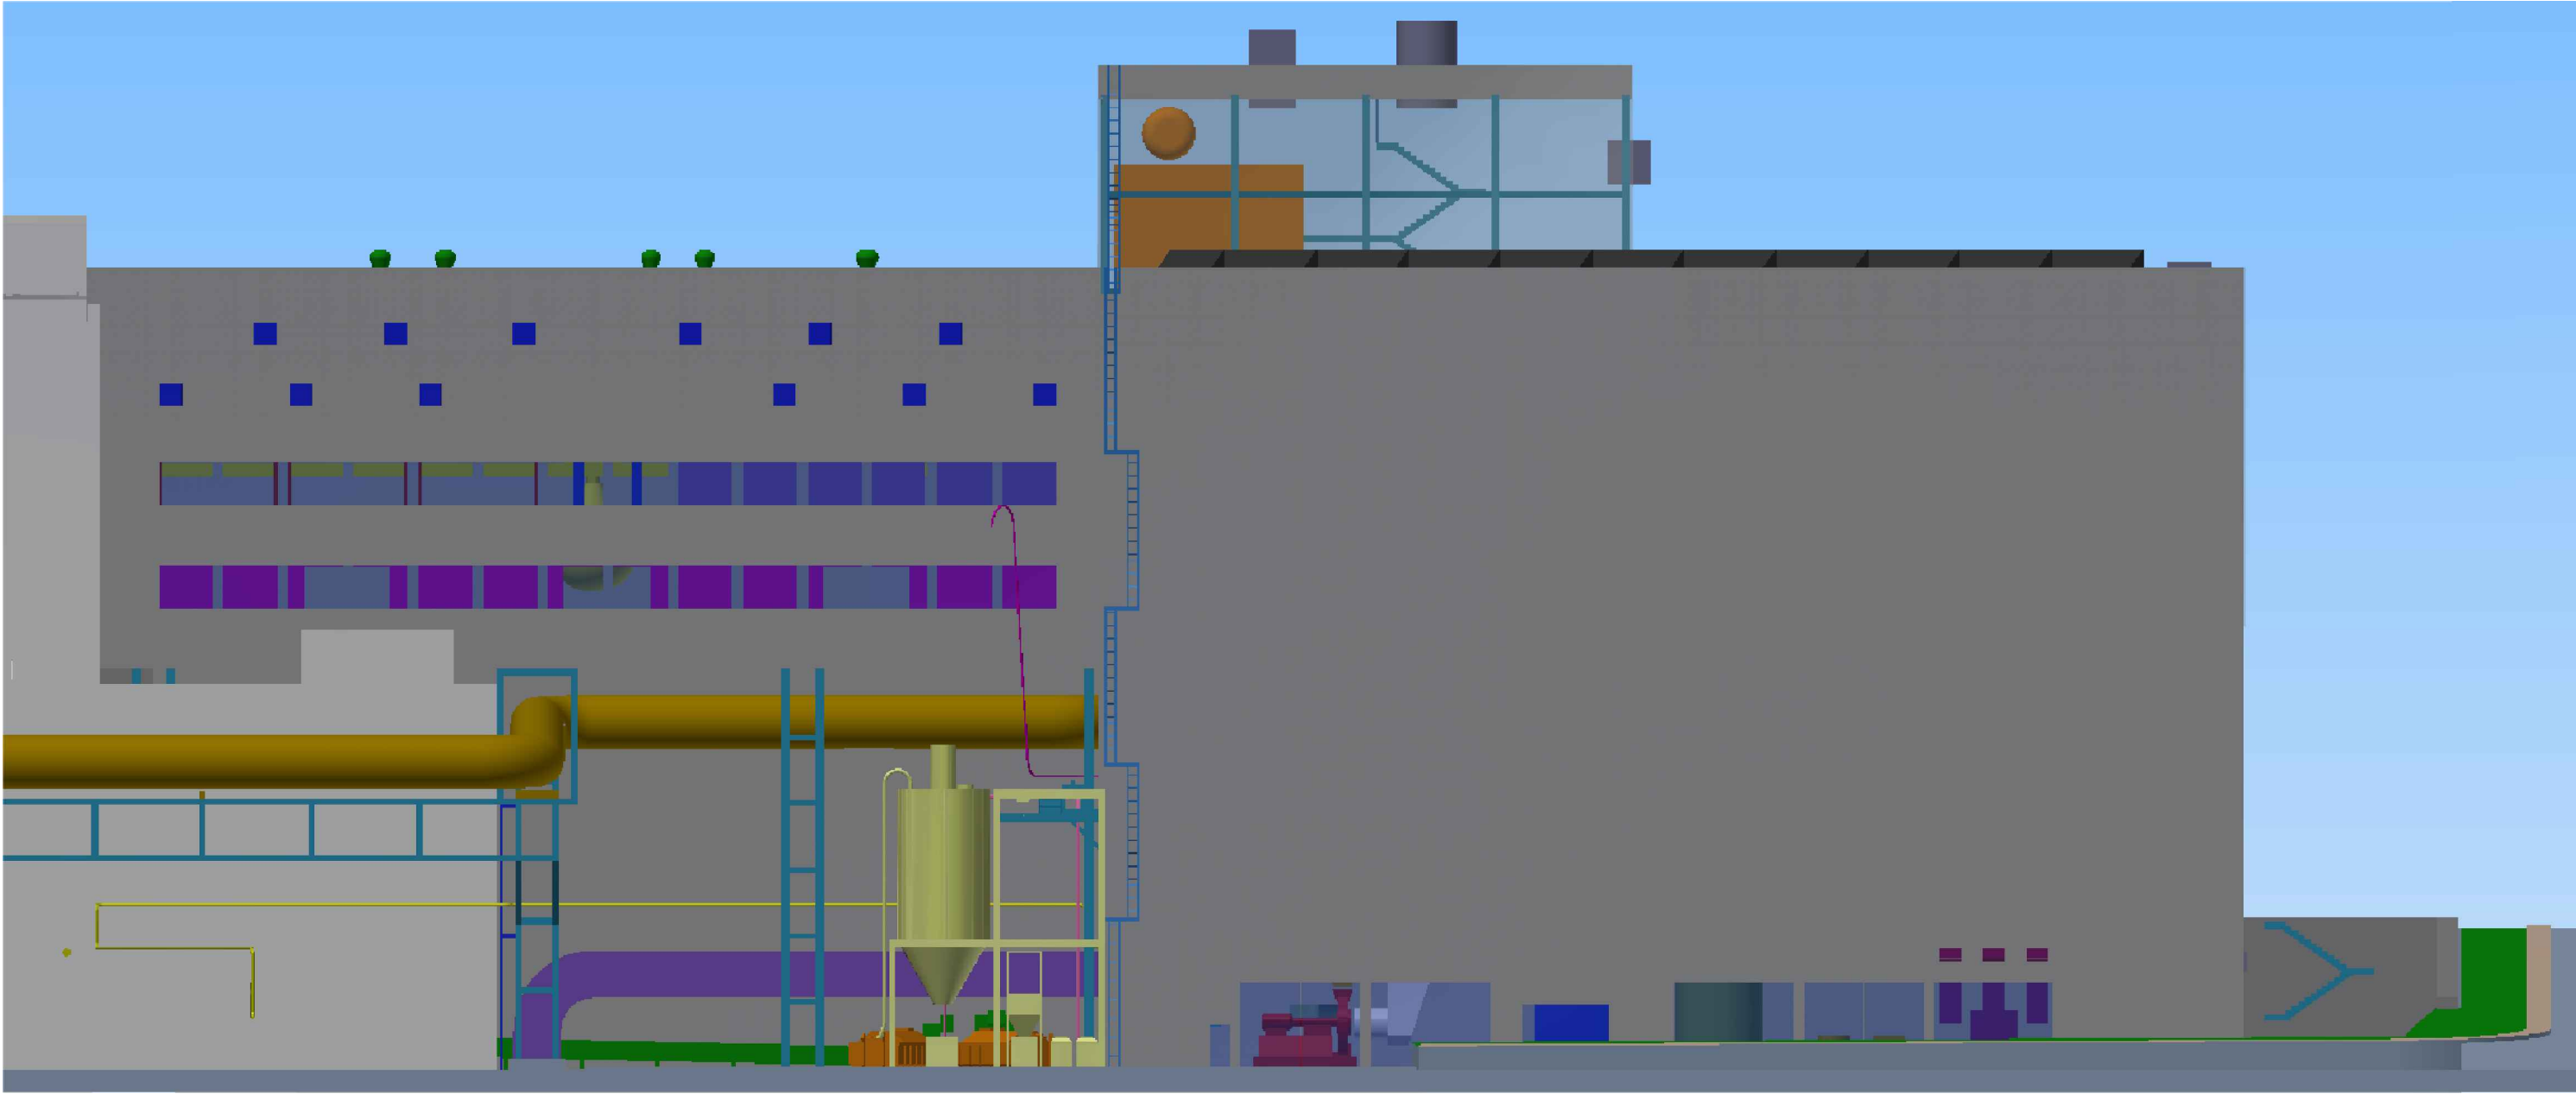


AXONOMETRICKÝ POHLED VÝCHODNÍ / AXONOMETRIC EASTERN VIEW

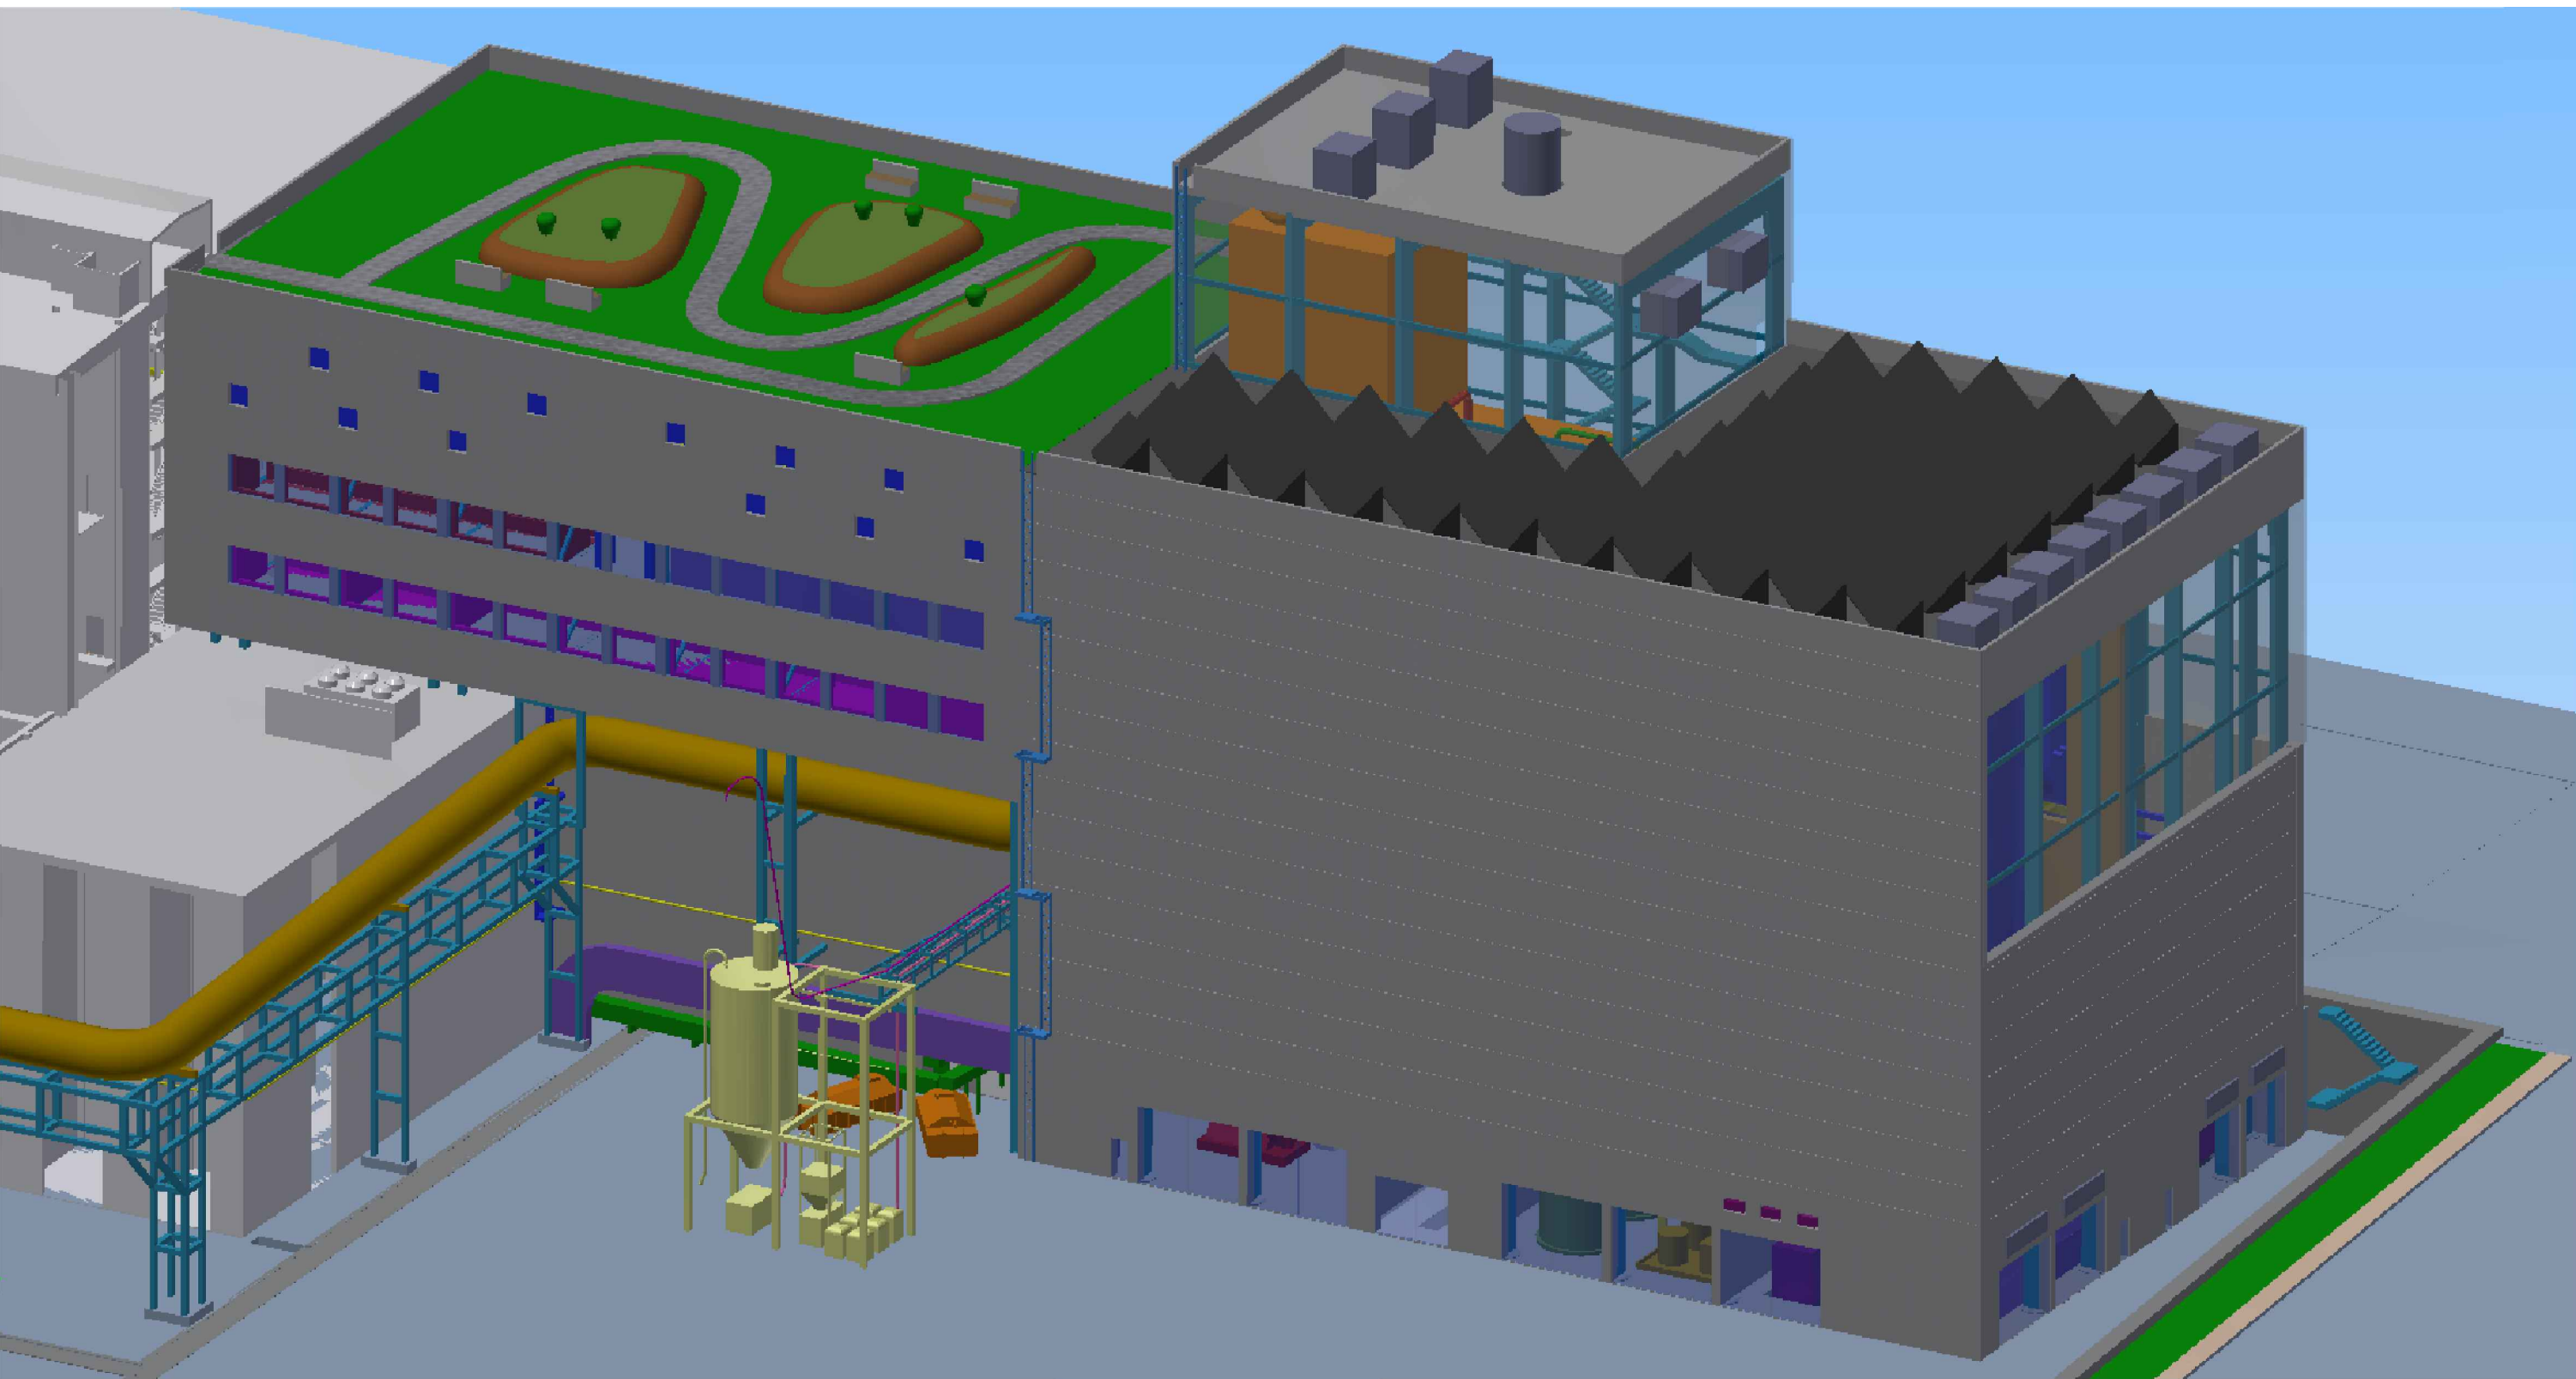

AXONOMETRICKÝ POHLED SEVERNÍ / AXONOMETRIC NORTH VIEW

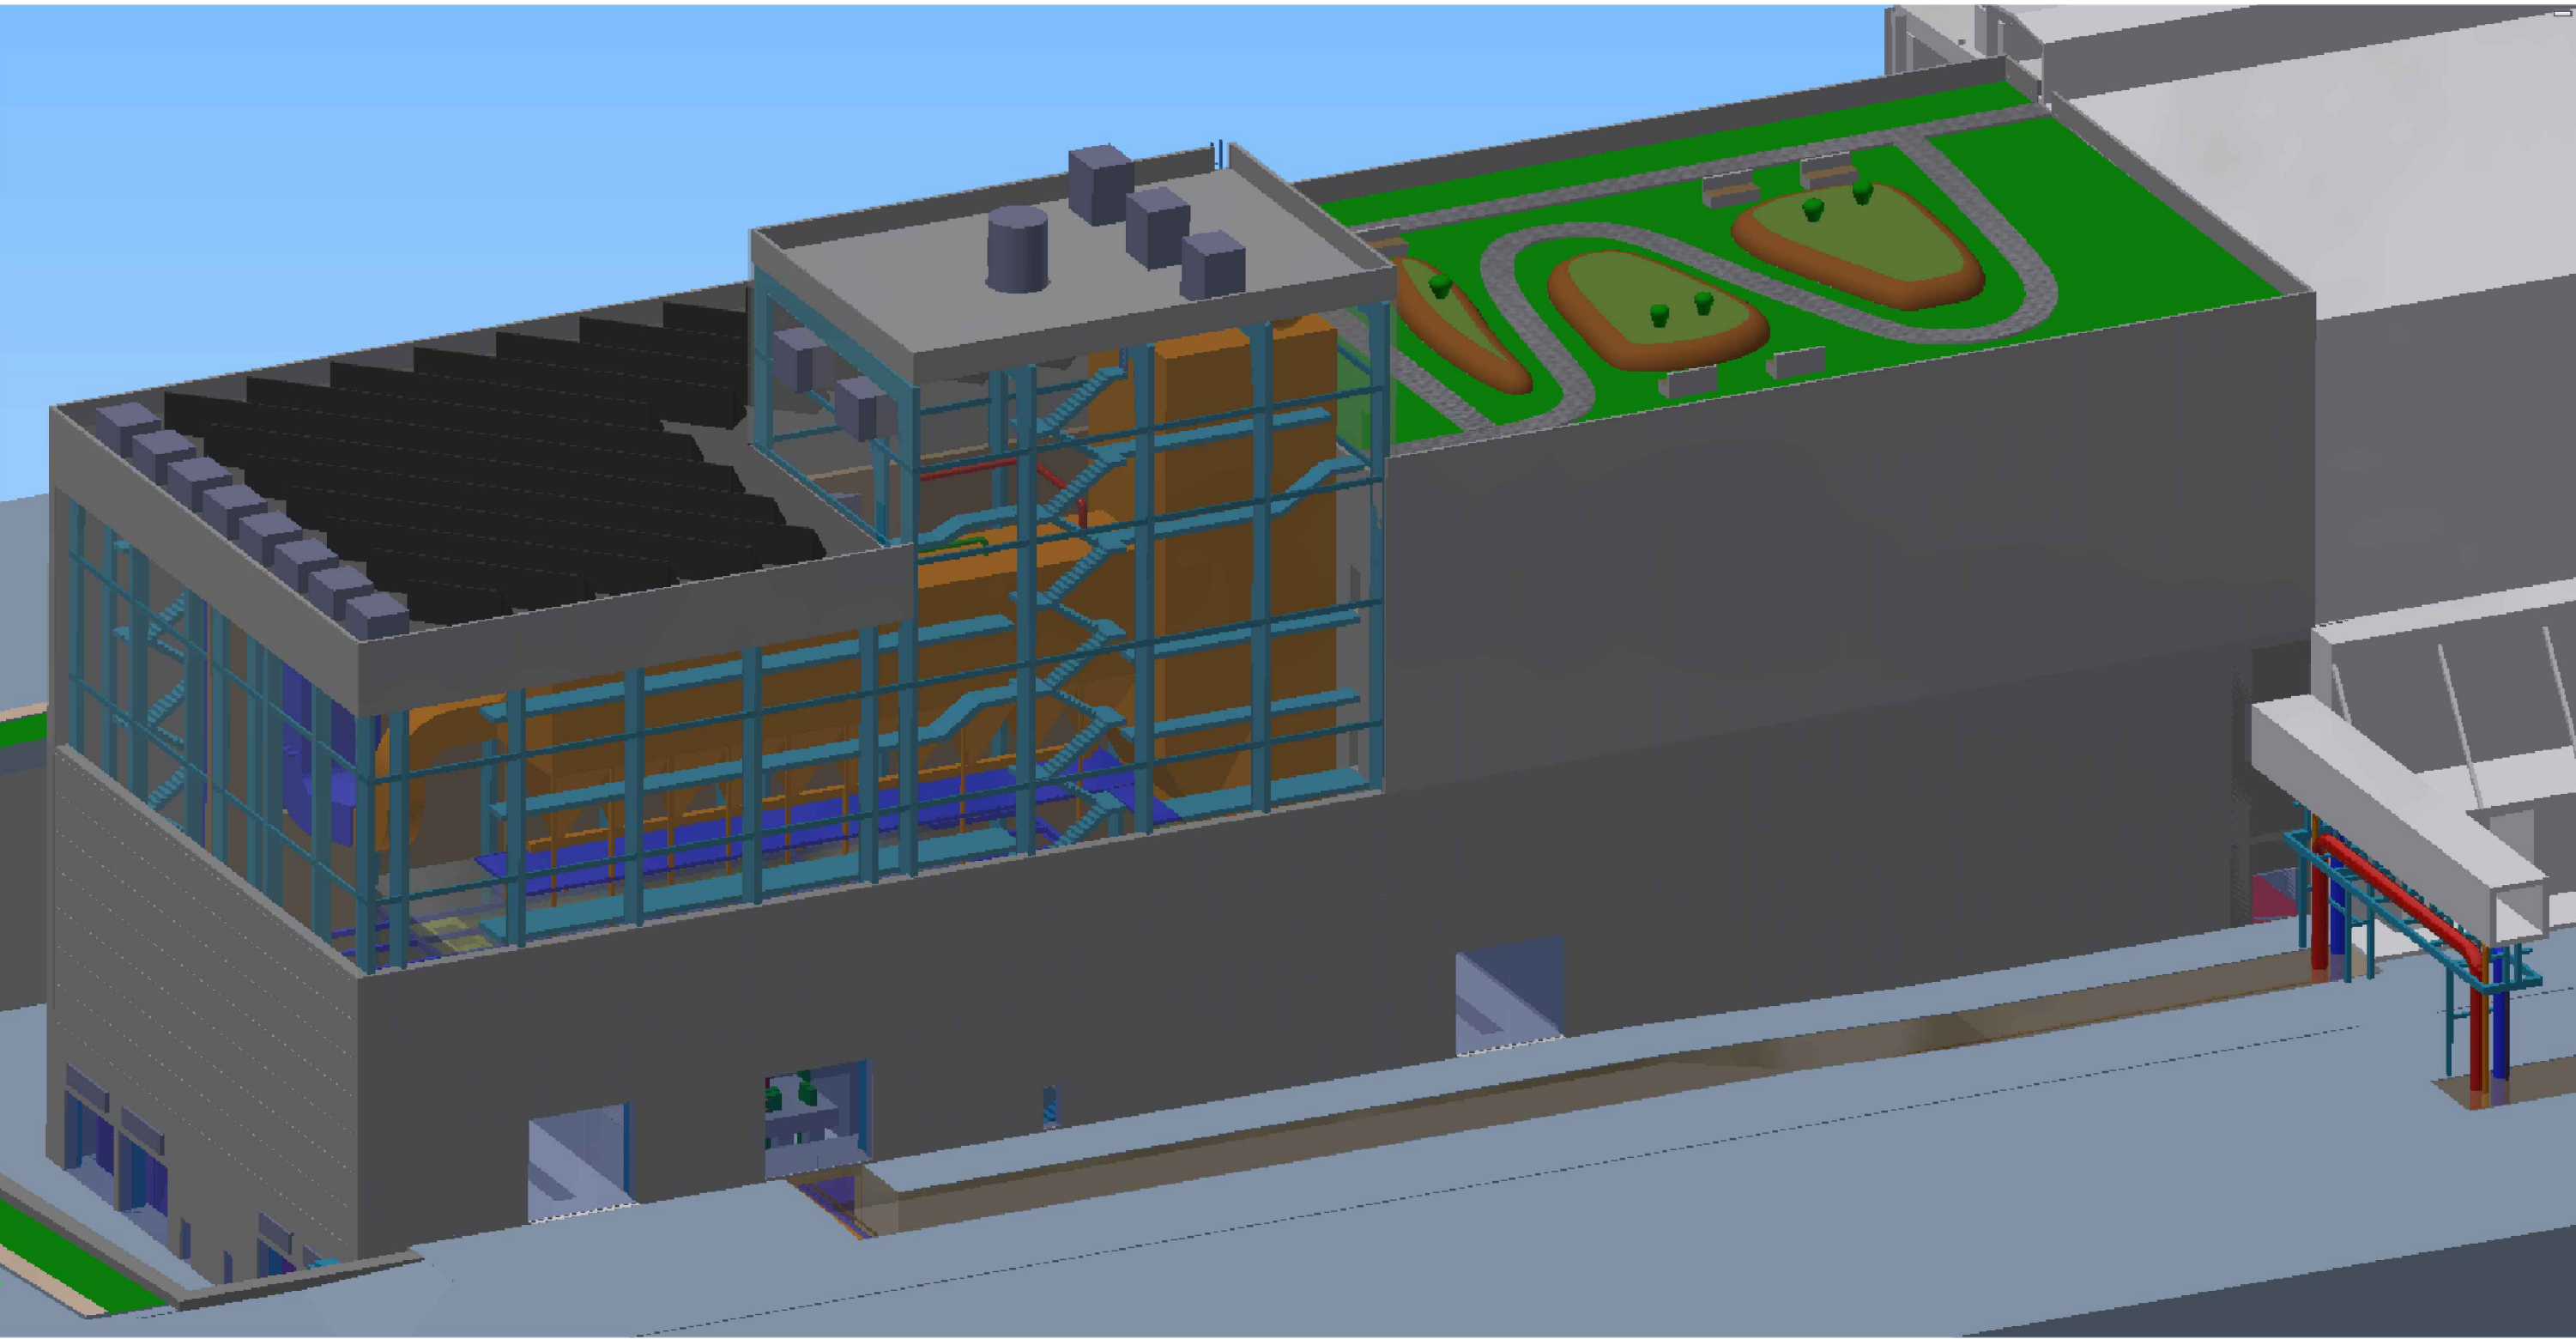

Stavba/ Job: Odpadové hospodářství Brno II – Linka K1		Měřítko/Scale: -		Datum/Date: 01/2021	
0,000 = 248,15 m n. m. (Bpv)					
Investor/ SAKO Brno, a.s., Investor: Jedovnická 4247/2, 628 00 Brno		Zhotovitel/ Complex Project, s.r.o., Contractor: Svatopetrská 35/7, 617 00 Brno		 	
Název/ Title: POHLEDY A AXONOMETRIE / VIEWS AND AXONOMETRY		Č. dokumentu/ No.: CPX-42-2020-TP-014-		Rev.: 0	