
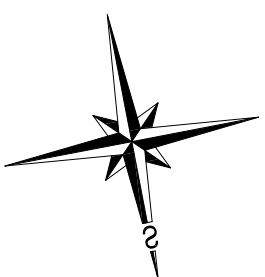
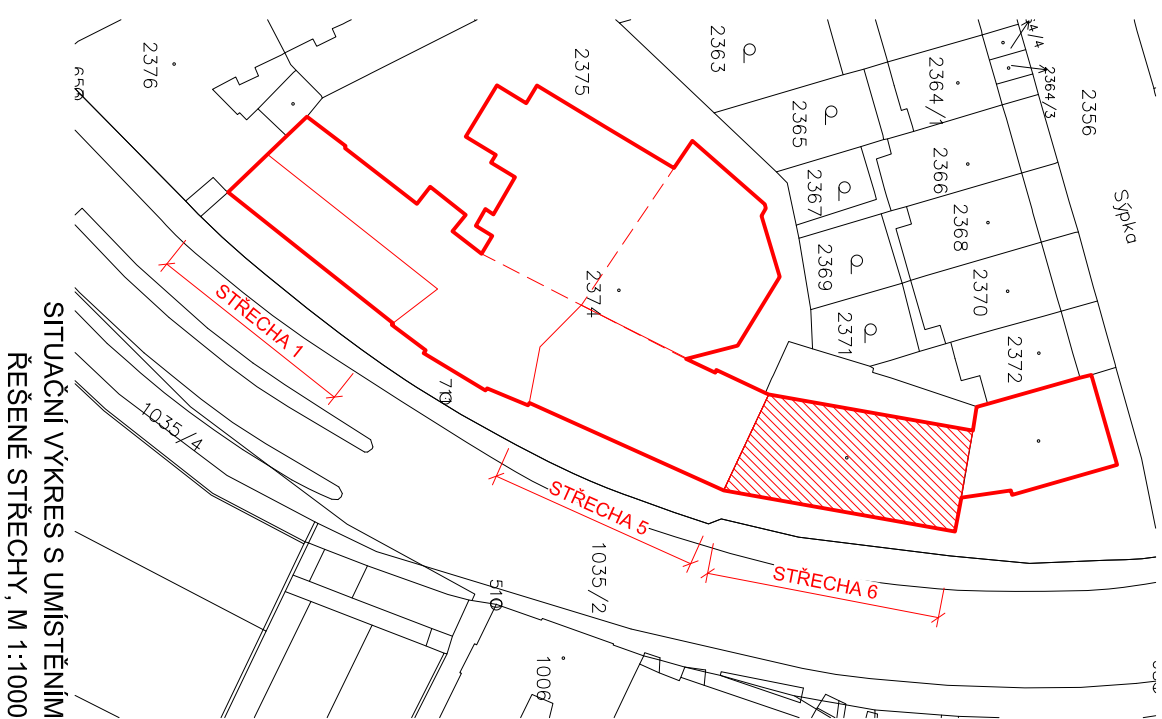



STŘECHA 6

CELKEM 104 KS PANELŮ
O VÝKONU 48,88kW

ochranné pásmo 1,0m
od okraje střechy

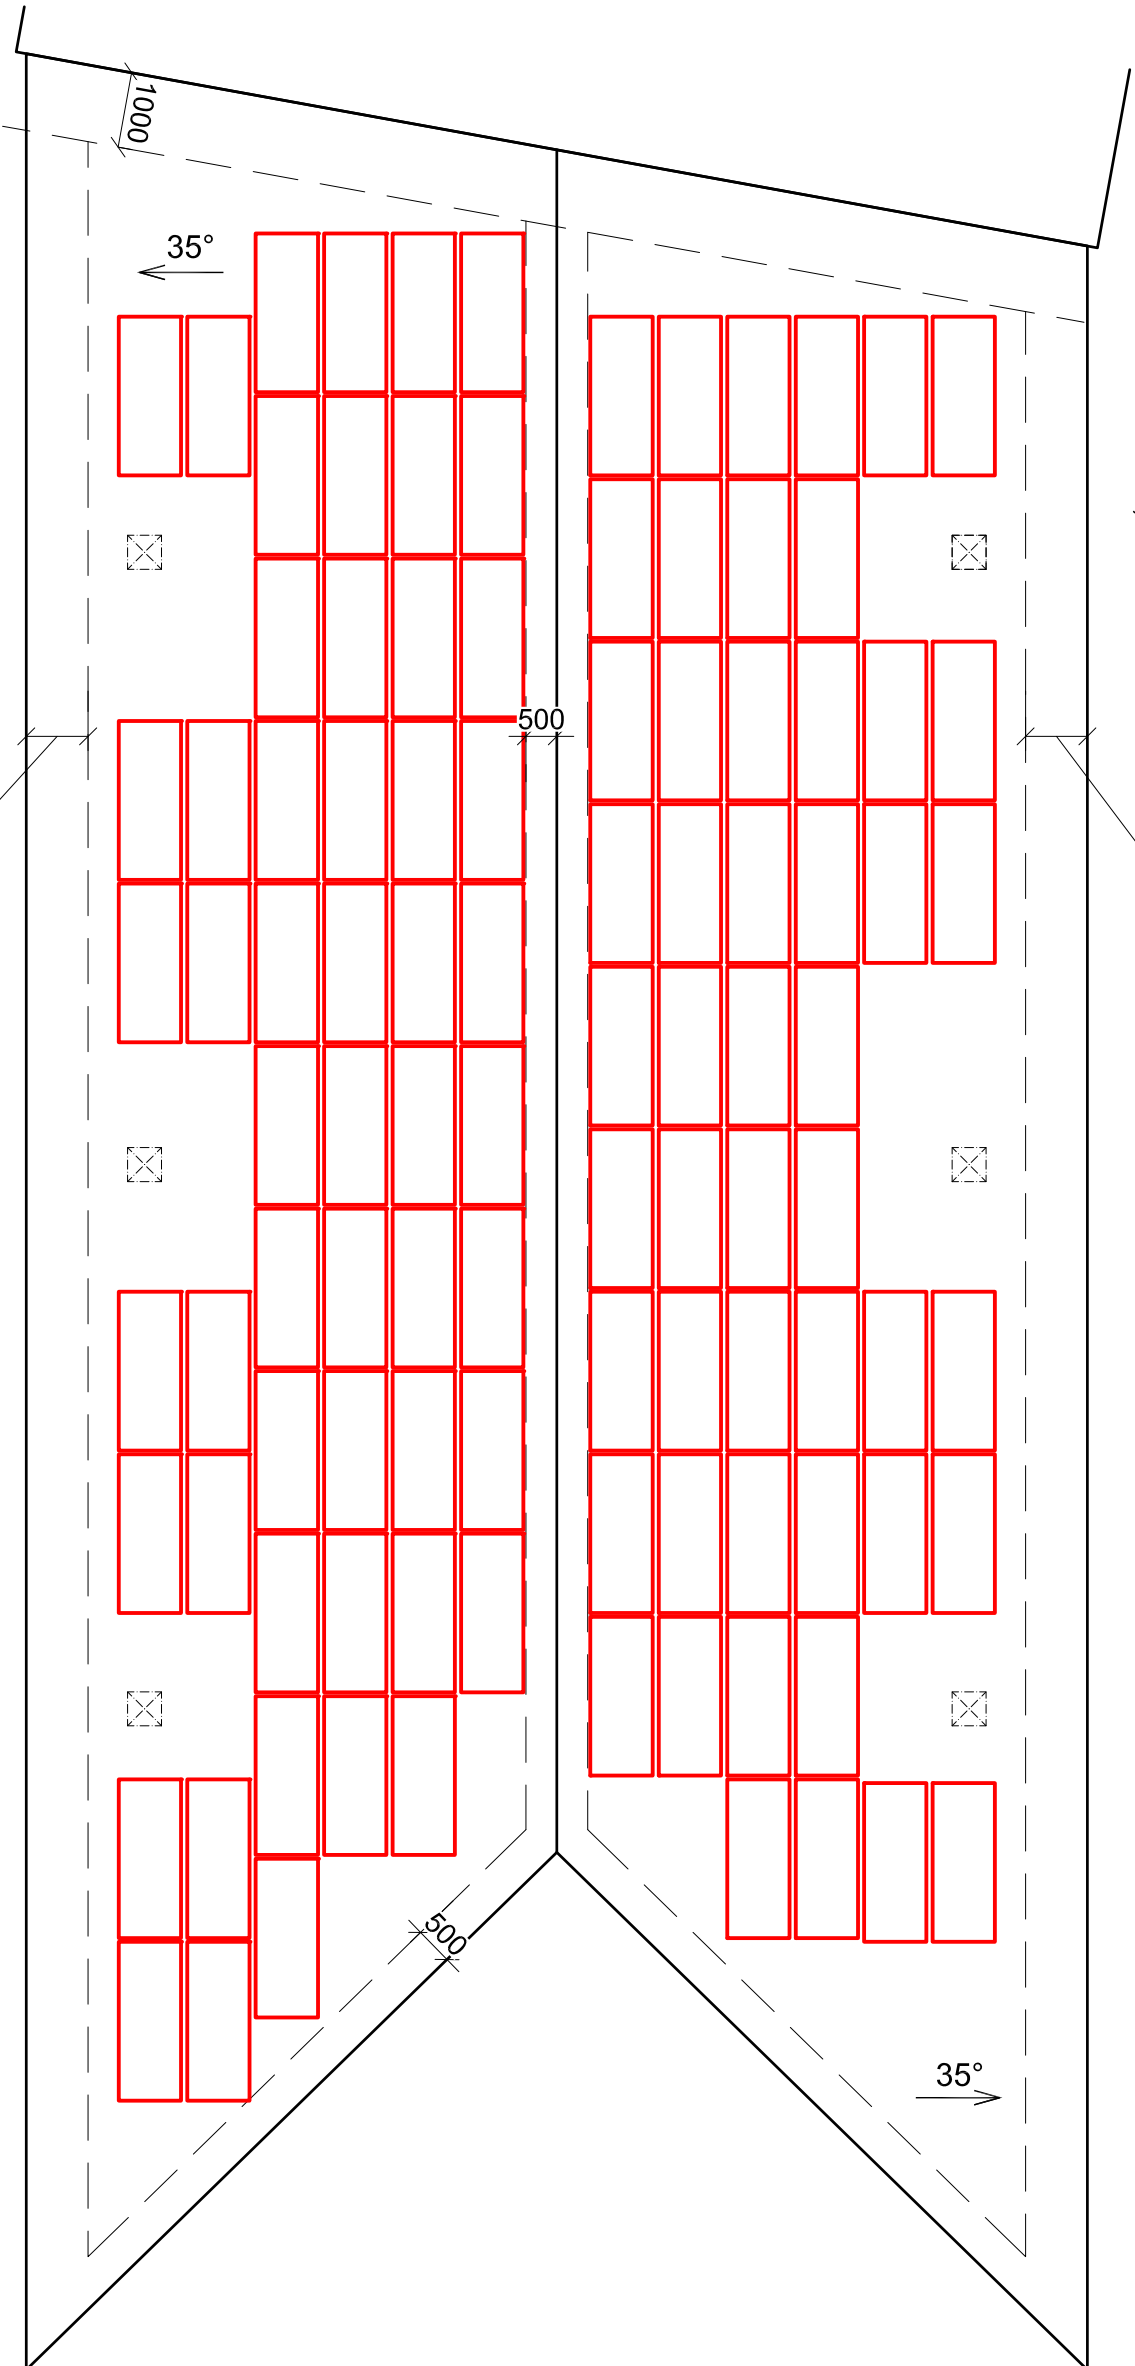

ZODP. PROJEKTANT		VYPRACOVAL	
Ing. Rudolf Císař		Ing. arch. Hana Rubešová	
INVESTOR: Základní škola a Mateřská škola Brno, Merhautova 932/37, 613 00 Brno			
NÁZEV AKCE:			
Základní škola a Mateřská škola Brno, Merhautova 932/37, INSTALACE FVE			
VÝKRES:			
PŮDORYS STŘECHY - STŘECHA 6			
		 Údolní 599/37 602 00 Brno IČ: 282 88 165	
DATUM		12/21	
STUPEŇ		DSP	
ZAK. ČÍSLO		21-300-004	
MĚŘÍTKO		Č. VÝKRESU	
1:100		D1.01-03	