
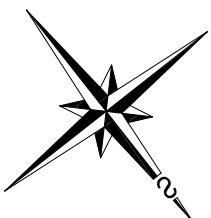
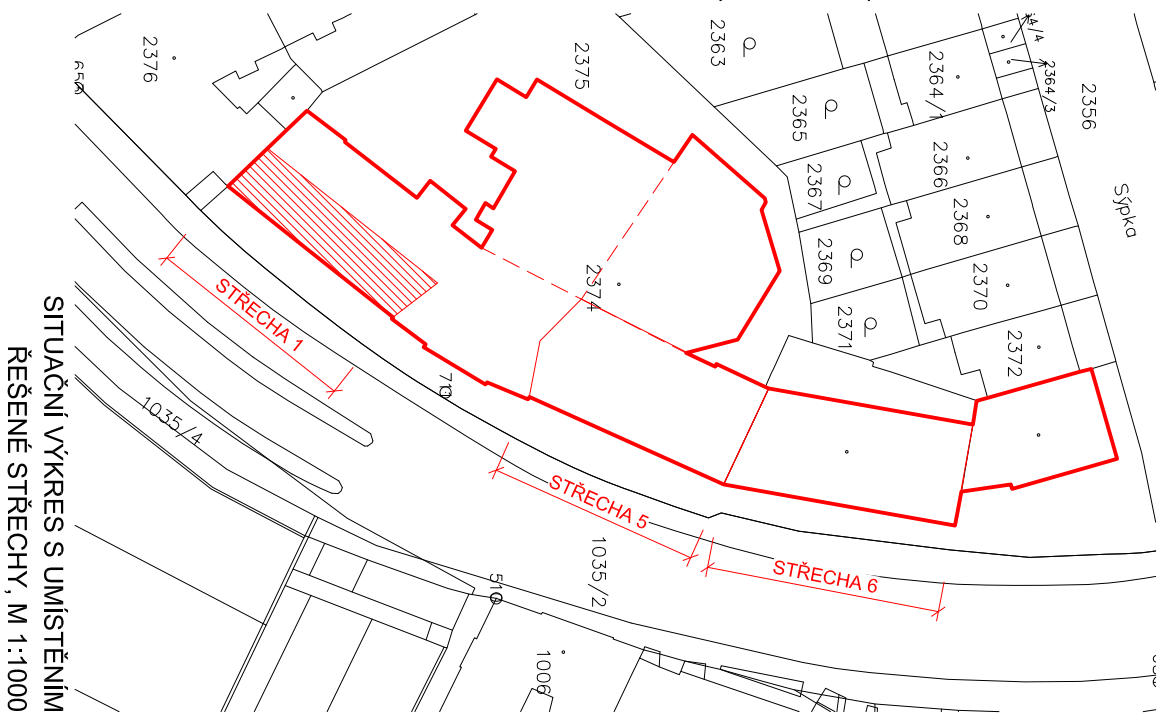



STŘECHA 1  
CELKEM 58 KS PANELŮ  
O VÝKONU 27,26kW

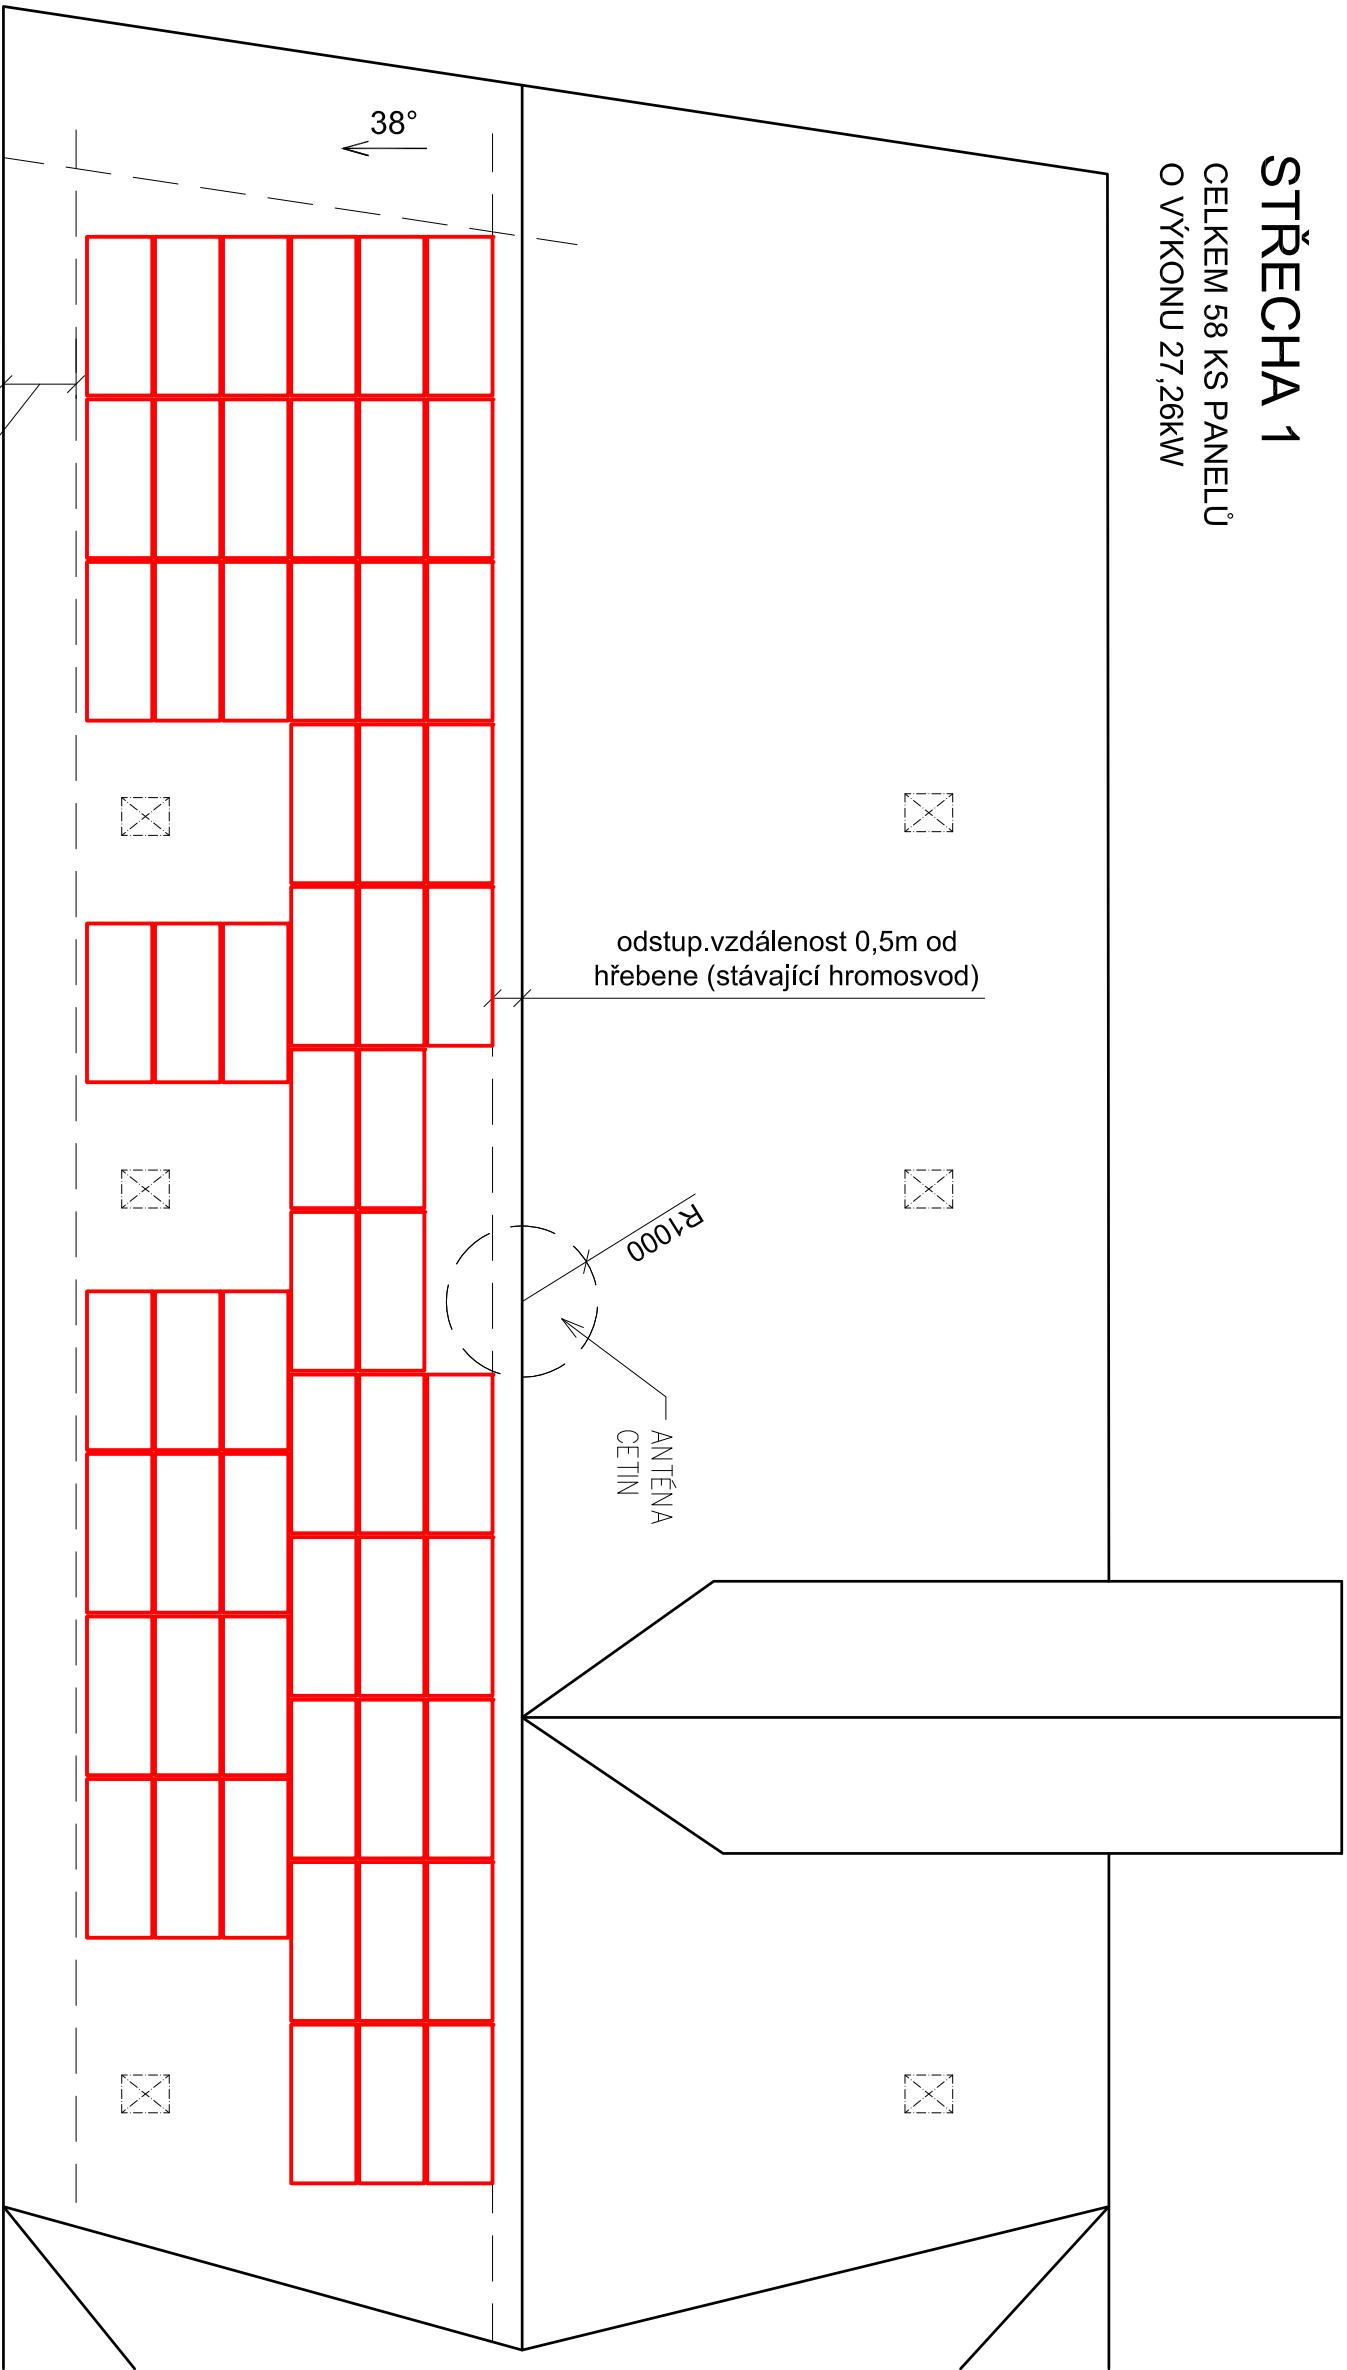

|   |  |                          |  |
|---|--|--------------------------|--|
| ZODP. PROJEKTANT  |  | VYPRACOVAL               |  |
| Ing. Rudolf Císař   |  | Ing. arch. Hana Rubešová |  |
| INVESTOR: Základní škola a Mateřská škola Brno,<br>Merhautova 932/37, 613 00 Brno |  |                          |  |
| NÁZEV AKCE:   |  |                          |  |
| Základní škola a Mateřská škola Brno, Merhautova 932/37,<br><br>INSTALACE FVE     |  |                          |  |
| VÝKRES:   |  |                          |  |
| PŮDORYS STŘECHY - STŘECHA 1   |  |                          |  |

|   |            |
|---|------------|
| <br>Údolní 599/37<br>602 00 Brno<br>IČ: 282 88 165 |            |
| DATUM   | 12/21      |
| STUPEŇ  | DSP        |
| ZAK. ČÍSLO  | 21-300-004 |
| MĚŘÍTKO   | Č. VÝKRESU |
| 1:100   | D1.01-01   |