

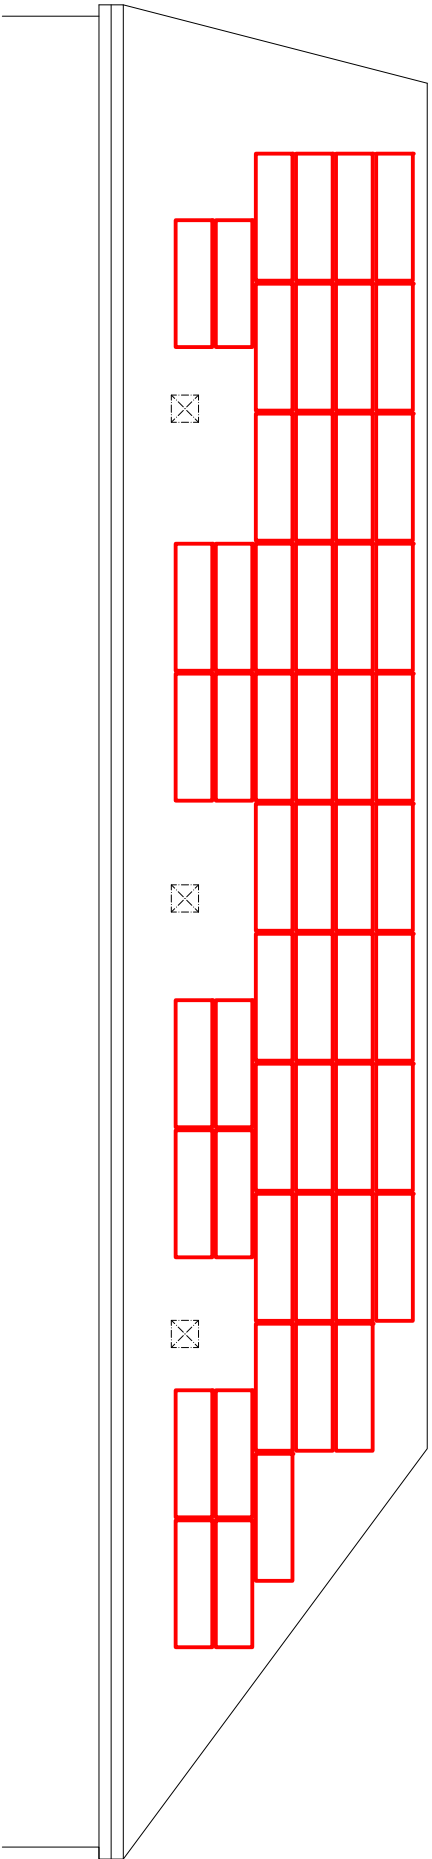



VÝCHODNÍ POHLED
STŘECHA 6

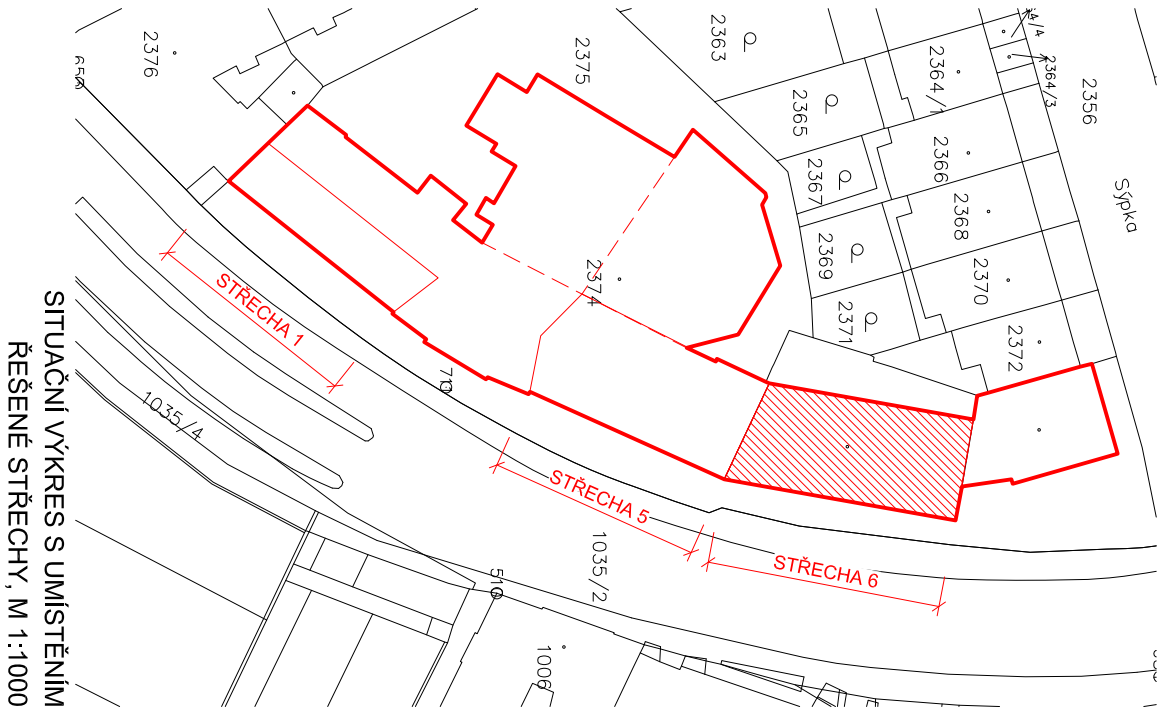

ZÁPADNÍ POHLED
STŘECHA 6

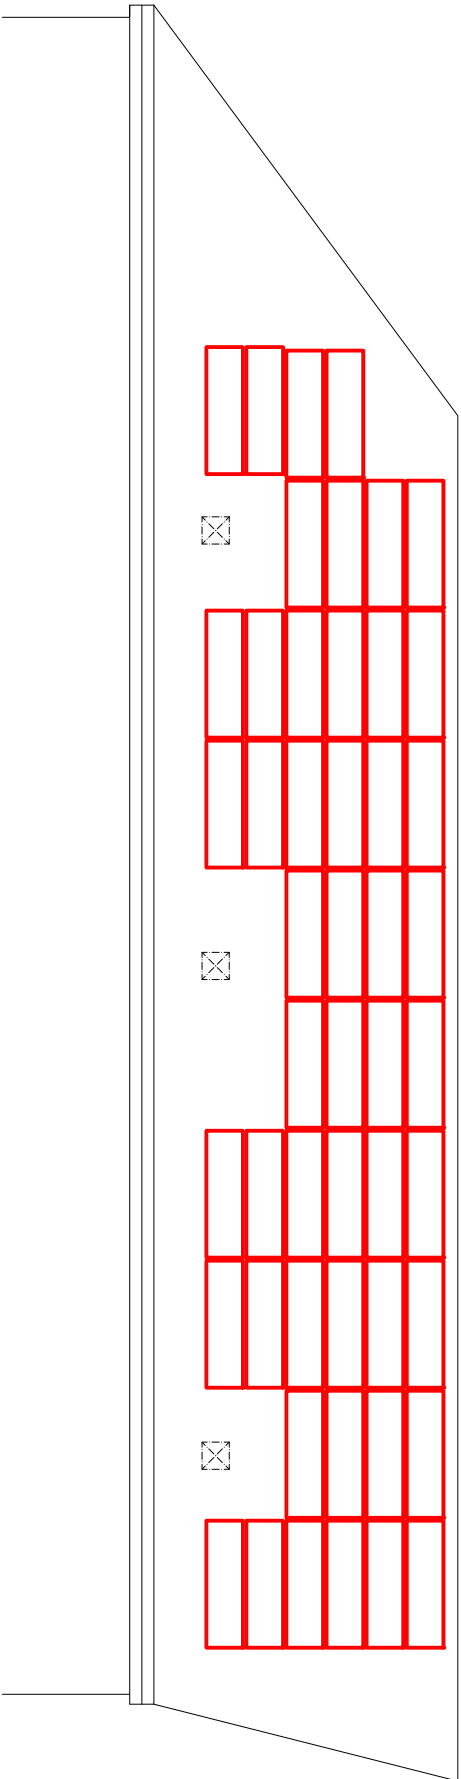

SITUAČNÍ VÝKRES S UMÍSTĚNÍM
ŘEŠENÉ STŘECHY, M 1:1000

ZODP. PROJEKTANT		VYPRACOVAL	
Ing. Rudolf Císař		Ing. arch. Hana Rubešová	
INVESTOR: Základní škola a Mateřská škola Brno, Merhautova 932/37, 613 00 Brno			
NÁZEV AKCE:			
Základní škola a Mateřská škola Brno, Merhautova 932/37, INSTALACE FVE			
VÝKRES:			
POHLEDY - STŘECHA 6			
..		<div></div> <div>Údolní 599/37 602 00 Brno IČ: 282 88 165</div>	
DATUM	12/21		
STUPEŇ	DSP		
ZAK. ČÍSLO	21-300-004		
MĚŘÍTKO	Č. VÝKRESU		
	D1.01-08		