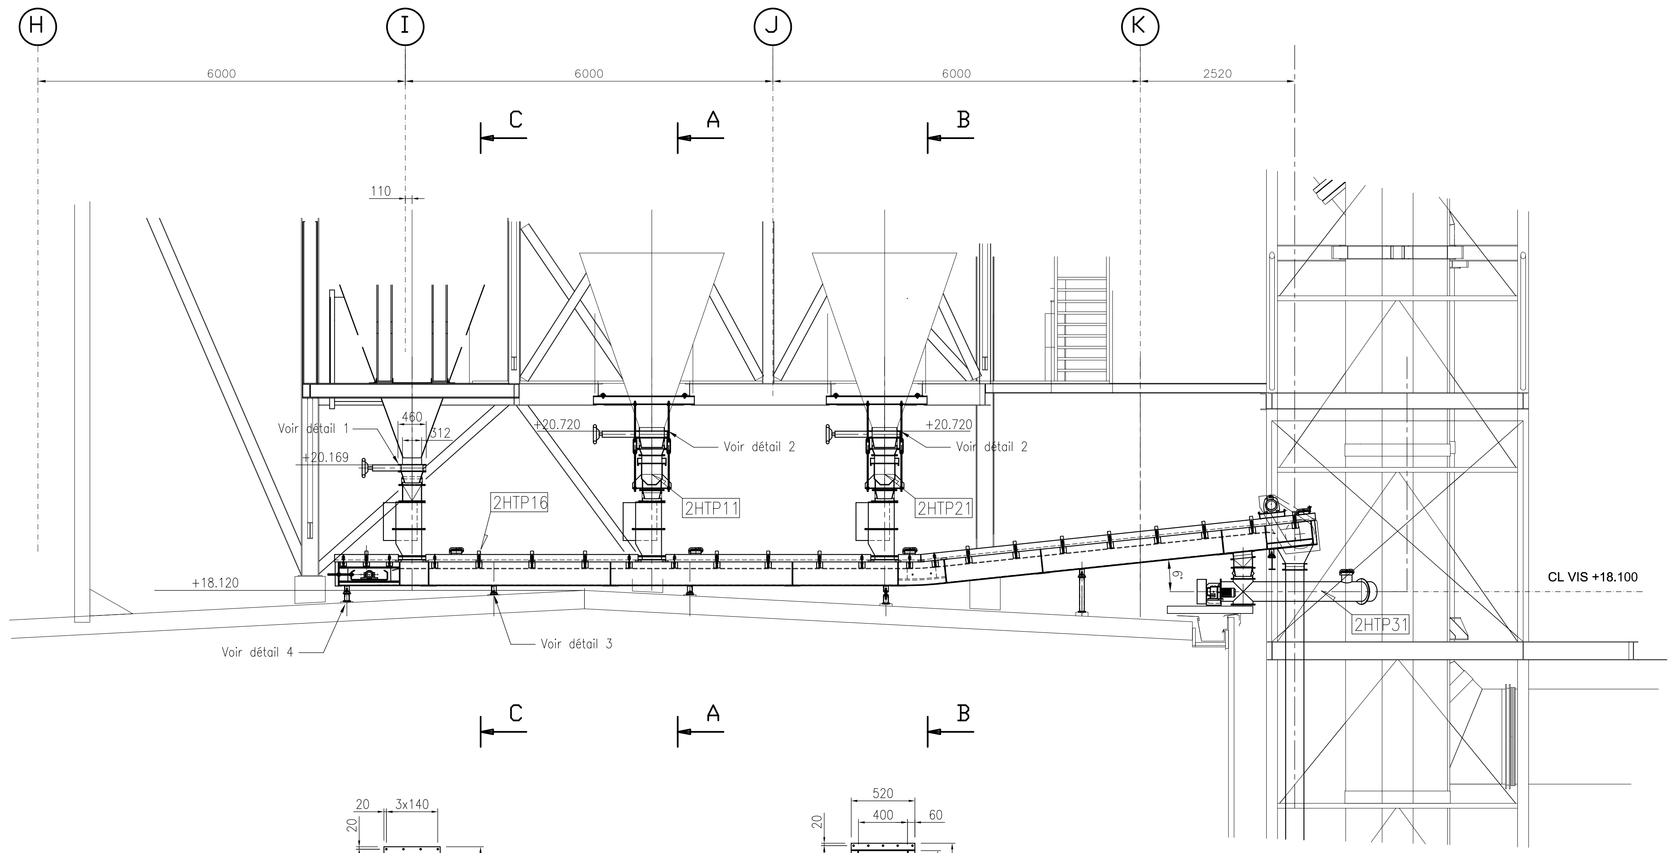

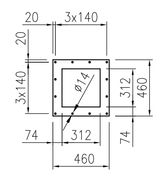

DETAIL 1

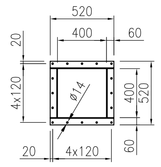

DETAIL 2

SECTION A-A

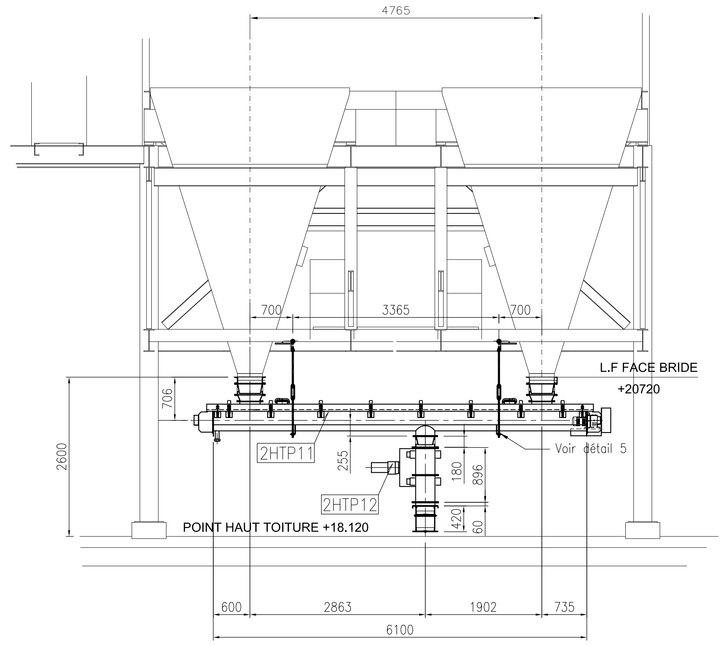

SECTION B-B

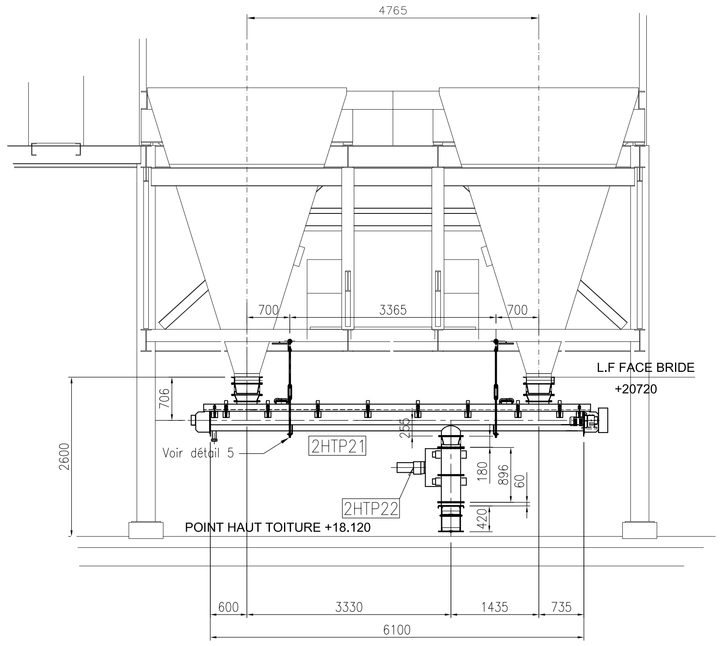

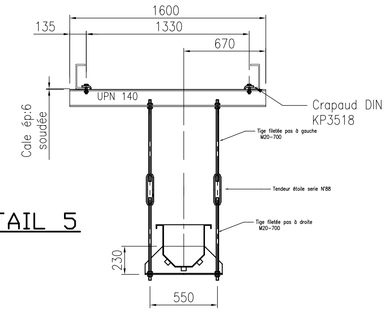

DETAIL 5

DETAIL 4

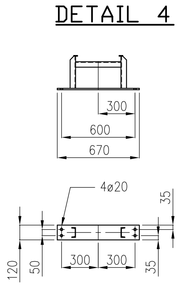

DETAIL 3

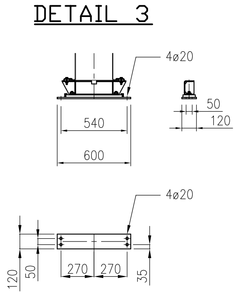

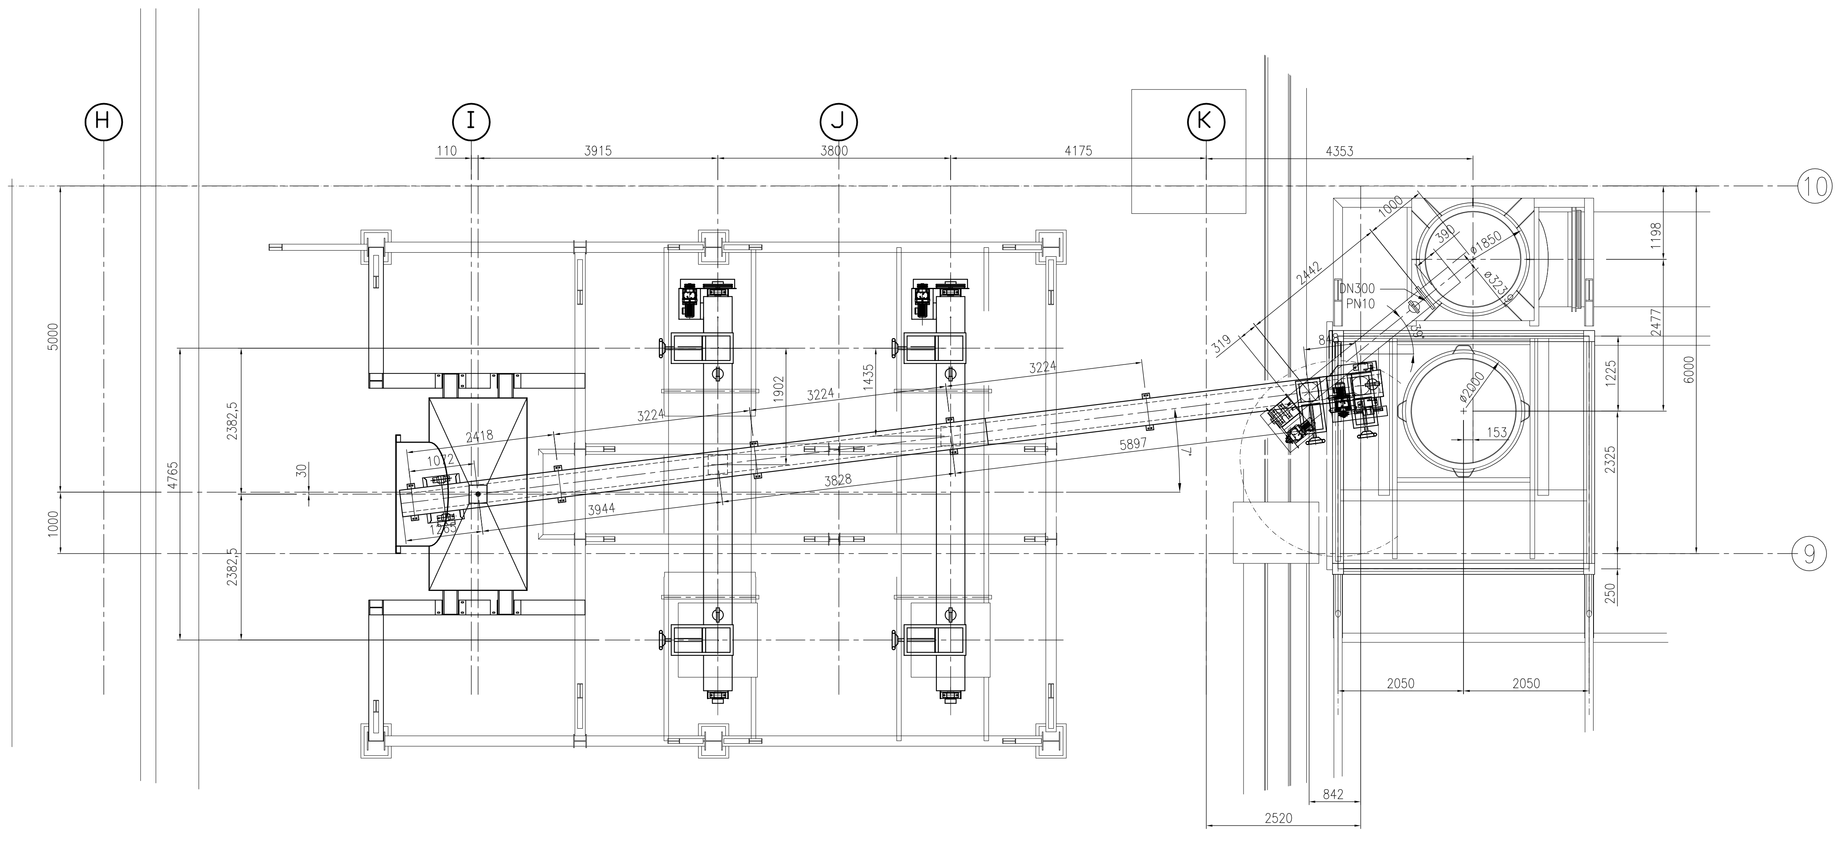

SECTION C-C

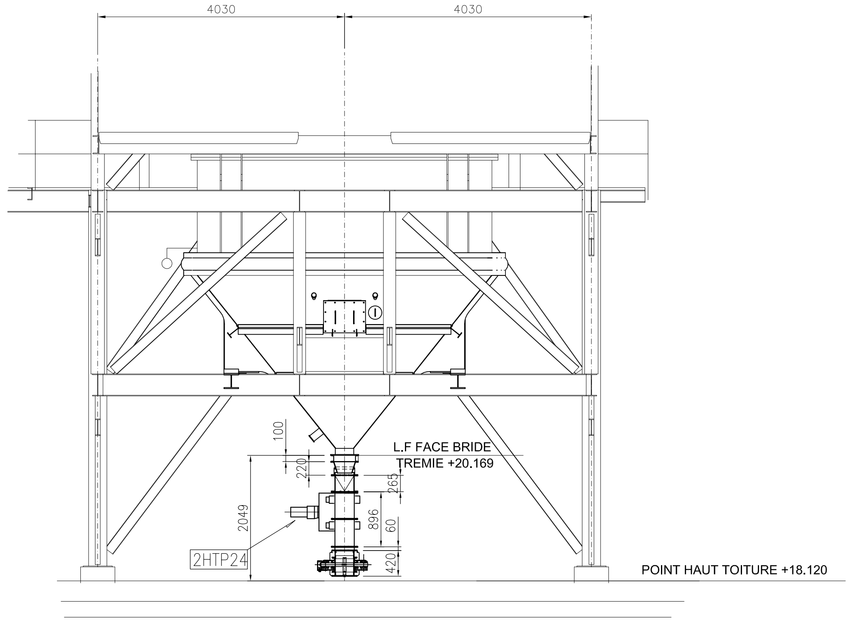

Revize / Rev.	Datum / Date	Změny / Modifications	Created / Created	Kontrola / Checked	Schváleno / Approved
B	06:02:09.	Aktualizováno / Setting to day	Y.D.		
A	22:01:09.	Vydání první / First issue	Y.D.		

Uživatel / Employer
SAKO Brno, a.s.
Jedovnická 2
628 00 BRNO
Česká republika

STAVBA / PROJEKT : PROJEKT ODPADOVÉ HOSPODÁŘSTVÍ BRNO
CONSTRUCTION SITE / PROJECT : WASTE MANAGEMENT BRNO PROJECT

PROJEKTOVÁ DOKUMENTACE : . PRO REALIZAČNÍ
DESIGN STAGE : . FOR CONSTRUCTION

Provozní soubor / Operating unit
- **PS 411 CISTENI SPALIN**
- **PS 411 FLUE GAS CLEANING**

Profesní část / Discipline
- .
- .

Název dokumentu / Title of document
- INSTALLATION GUIDE DRAWING
- ASH EVACUATION LINE 2

Vydavatel / Issuer

CNIM
18, rue Grange Dame Rose
78457 VELIZY VILLACOUBLAY Cedex
FRANCE

Správce stavby/ Engineer
TENZA, a.s.
Svatopetrská 7
617 00 BRNO
Česká Republika

Konsorcium / Consortium
CNIM
18, rue Grange Dame Rose
78457 VELIZY VILLACOUBLAY Cedex
France
SIEMENS S.R.O.
Evropská 33q
160 00 PRAHA 6
Česká Republika

Vydavatel (Subdodavatel) / Issuer (Sub-supplier)

LES FILS DE LOUIS SAMAT
ATELIERS DE CONSTRUCTIONS MECANIQUES
10 bd des fr. Godinet 13392 MARSEILLE CEDEX 5
04.91.48.09.20 . 04.91.42.79.81 (fax)
Boîte e-mail : Samat.CM@wanadoo.fr

Interní ref. č. / Internal ref. plan n°24662

Tento dokument je vlastnictvím společnosti CNIM. Nesmí být rozmnožován, šířen anebo zveřejňován bez předchozího písemného souhlasu CNIM.
This document is property of CNIM It cannot be used reproduced transmitted and / or disclosed without the prior written permission of CNIM.

Ke schválení / For approval ☐ | Realizační/ For construction ☐ | Skutečné provedení / As built ☐

Formát / Format: A.0 | Měřítko / Scale: 1/.50

Strana / Page: 1/1

Dokument č. / N° document: **4048 15 61 01 02 / FF G 1320**

Revize / Revision: **B**

Statut/ Statute **BPO**

Format : A0