POHLED V ŘADĚ E
VIEW OF AXIS E
M 1:100

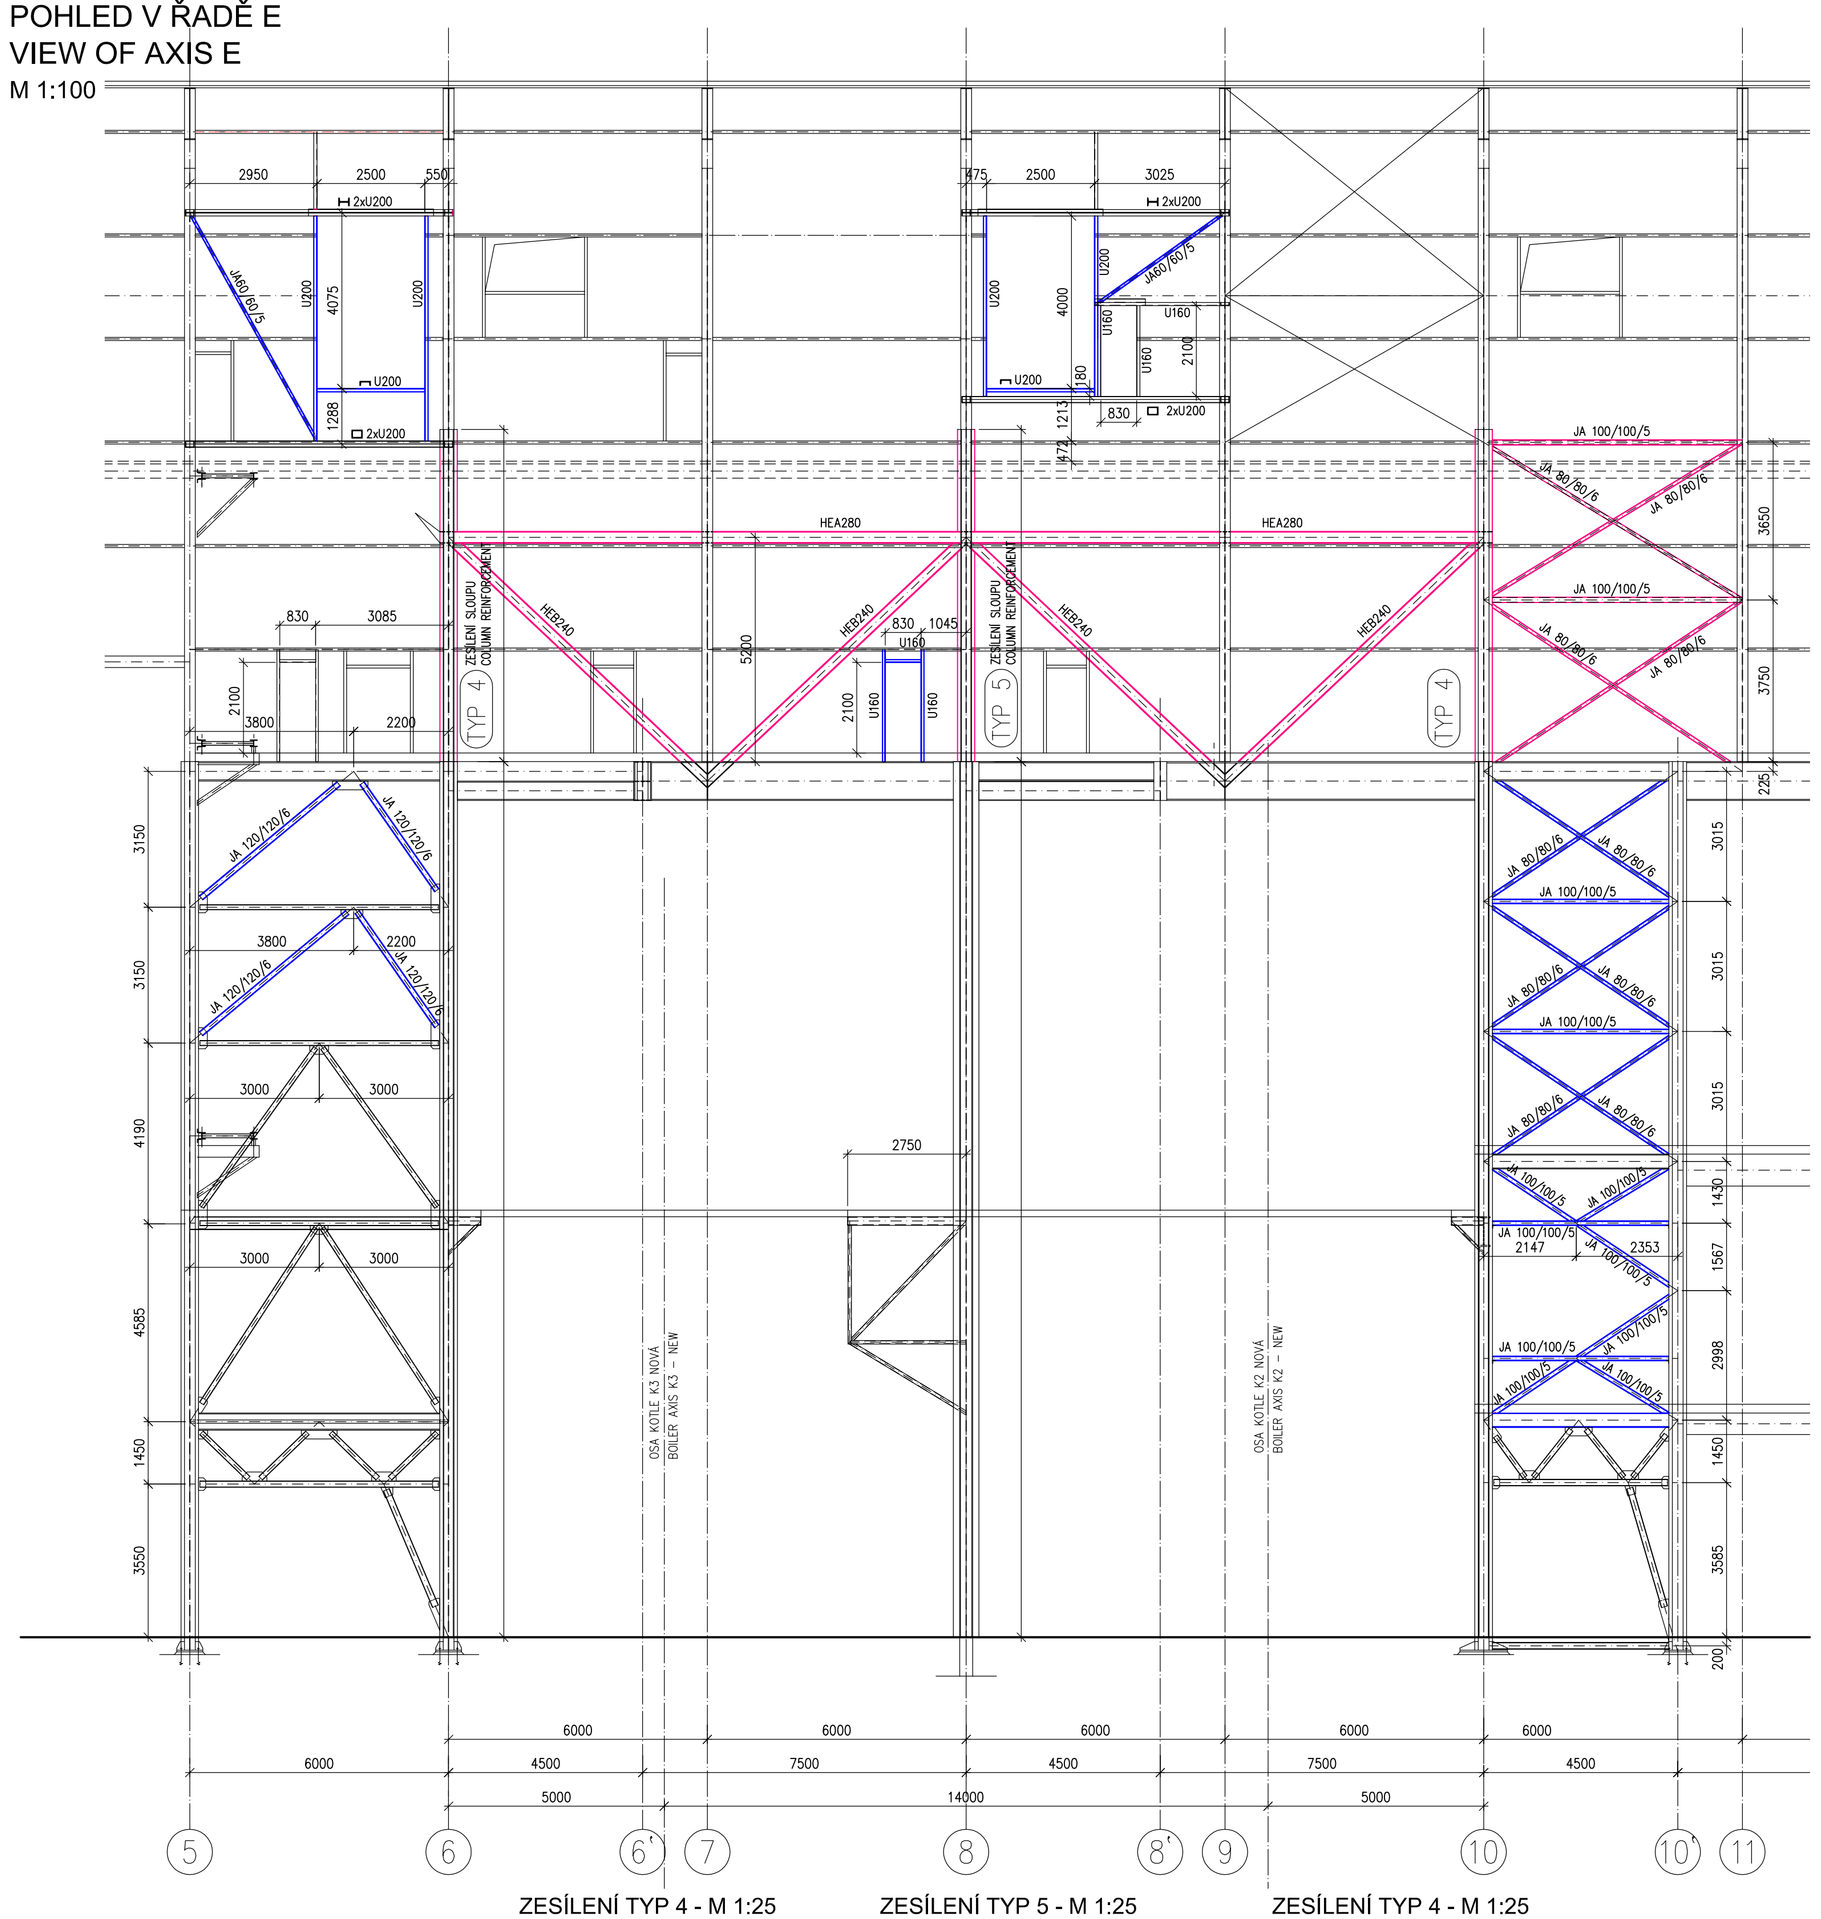

PŮDORYS +9,900
GROUND PLAN +9,900
M 1:100

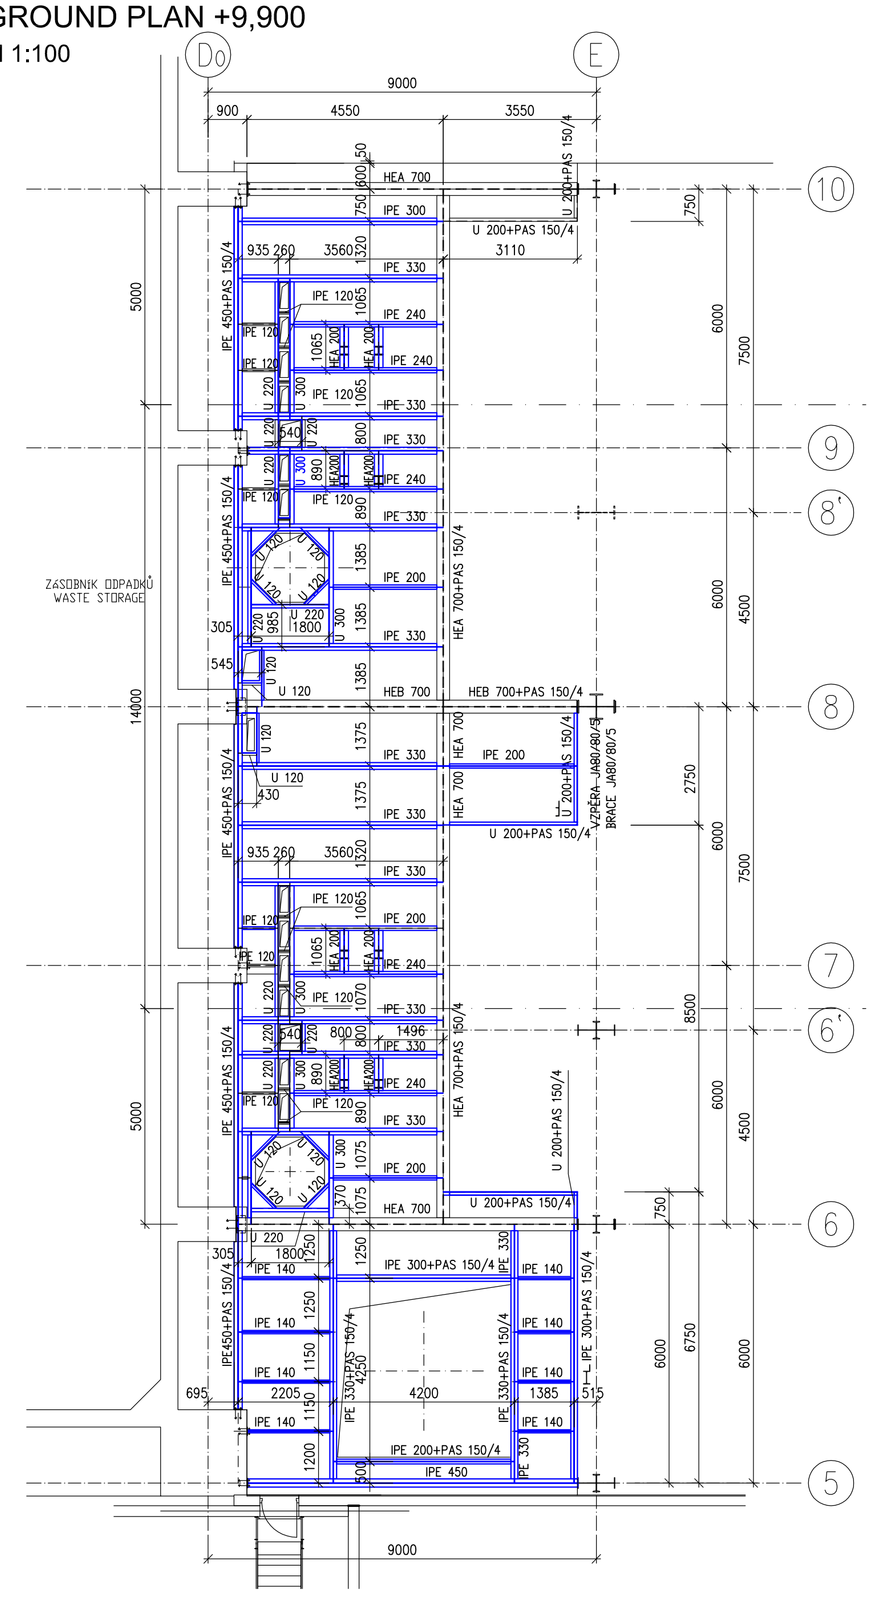

PŮDORYS +20,500
GROUND PLAN +20,500
M 1:100

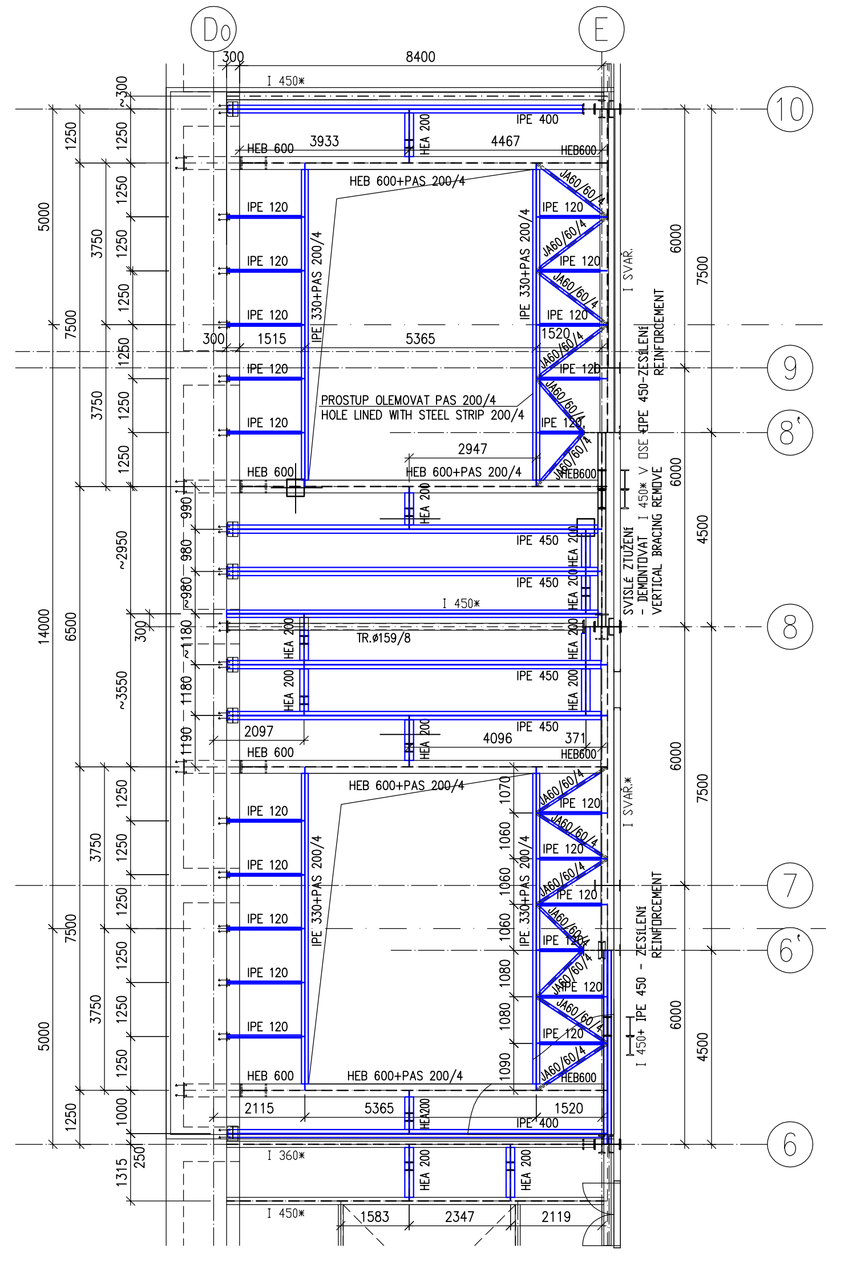

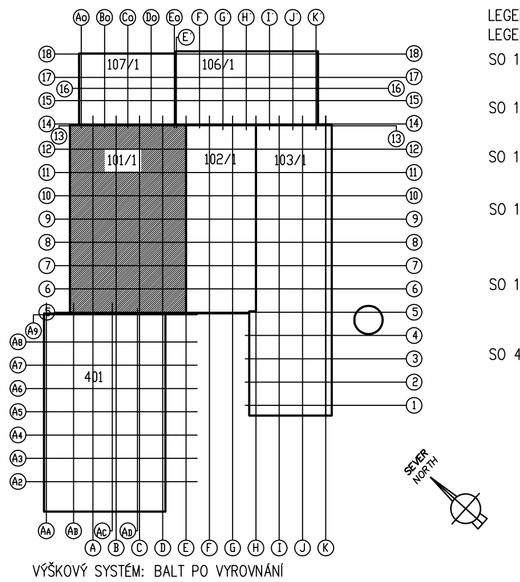

LEGENDA OBJEKTŮ
LEGEND OF SUBJECTS

SO 101–HALA ZÁSOBNÍKŮ ODPADKŮ
–WASTE CONTAINER HALL–RECONSTRUCTION

SO 102–KOTELNA
–BOILER ROOM HALL–RECONSTRUCTION

SO 103–HALA ODŠKVÁROVANÍ
–SLAG SEPARATION HALL–RECONSTRUCTION

SO 106–TRAFOSTANICE
–TRANSFORMER STATION AND SWITCHBOARD ROOM–RECONSTRUCTION

SO 107–CHEM.ÚPRAVNA VODY
–BUILDING OF CHEMICAL WATER TREATMENT PLANT–RECONSTRUCTION

SO 401–DOTŘÍŠOVACÍ A TURBÍNOVÁ HALA
SORTING AND TURBINE HALL

VÝŠKOVÝ SYSTÉM: BALT PO VYROVNÁNÍ
ELEVATION SYSTEM:BALTIC AFTER COMPENSATION

SOUŘADNICOVÝ SYSTÉM:JTSK
COORDINATE SYSTEM:JTSK

±0,000=248,15 m.n.m. BPV
±0,000=248,15 METRS ABOVE SEA LEVEL

POZNÁMKA:
NOTE:

NENÍ URČEN KONKRÉTNÍ TYP OCHRANY KONSTRUKCE PROTI POŽÁRU
PARTICILAR TYPE OF FIRE PROTECTION IS NOT SPECIFIED

NEAPLIKOVAT PROTIPOŽÁRNÍ OCHRANU NA LEMOVÁNÍ BETONOVÝCH DESEK 150/4 A 200/4

DON´T APLICATE FIRE PROTECTION TO CONCRETE SLAB BORDERING PAS 150/4 AMD 200/4

OTEVŘENÉ KONCE PROFILŮ ZAVÍČKOVAT
OPENED STEEL SECTION-ENDS ENCLOSED

LEGENDA ČAR:
LEGEND OF LINES:

např. IPE 500
for example IPE 500

OCELOVÉ KONSTRUKCE BEZ NOVÉHO POŽADAVKU NA P.O.
STEEL STRUCTURES WITHOUT NEW FIRE PROTECTION REQUIEREMENT

OCELOVÉ KONSTRUKCE S PROTIPOŽÁRNÍ OCHRANOU MIN 15 min
STEEL STRUCTURES WITH FIRE PROTECTION MIN 15 min

OCELOVÉ KONSTRUKCE S PROTIPOŽÁRNÍ OCHRANOU MIN 45 min
STEEL STRUCTURES WITH FIRE PROTECTION MIN 45 min

ZESÍLENÍ TYP 4 - M 1:25
REINFORCING TYPE 4 - S 1:25

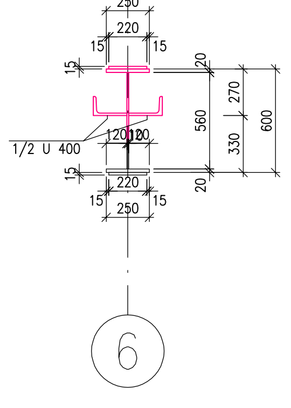

ZESÍLENÍ TYP 5 - M 1:25
REINFORCING TYPE 5 - S 1:25

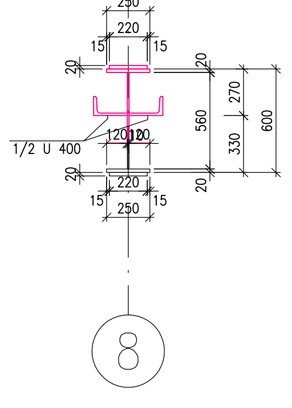

ZESÍLENÍ TYP 4 - M 1:25
REINFORCING TYPE 4 - S 1:25

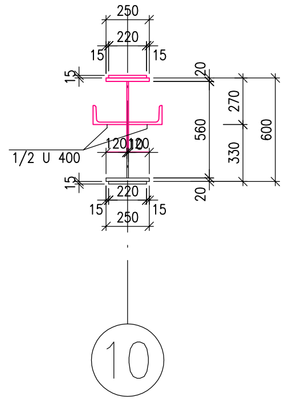

Revize / Rev.	Datum / Date	Změny / Modifications	Vypracoval / Created	Kontroloval / Checked	Schválil / Approved
F					
E					
D					
C					
B					
A	12.9.2008	Vydání první / First issue	ING. KLÍMA	ING. VESELÝ	ING.VESELÝ

Uživatel / Employer
SAKO Brno, a.s.
Jedovnická 2
628 00 BRNO
Česká Republika

STAVBA / PROJEKT : ODPADOVÉ HOSPODÁŘSTVÍ BRNO
CONSTRUCTION SITE / PROJECT : WASTE MANAGEMENT BRNO

PROJEKTOVÁ DOKUMENTACE : PRO PROVEDENÍ STAVBY
DESIGN STAGE : FOR CONSTRUCTION

Stavební objekt / Civil unit
SO 101/1- Hala zásobníku odpadků - úpravy
SO 101/1 - Waste container hall - - reconstruction

Profesní část / Discipline
1.2.2 Ocelové konstrukce
1.2.2 Steel structures

Název dokumentu / Title of document
Požární odolnost konstrukcí
Fire protection of structures

Vydavatel / Issuer
ČNIM
18, rue Grange Dame Rose
78457 VELIZY VILLACOUBLAY Cedex
FRANCE

Inženýr / Engineer
TENZA, a.s.
Svatopetrská 7
617 00 BRNO
Česká republika

Dodavatel stavební části / Civil part supplier
PSSB
Průmyslové stavitelství Brno, a.s.
Čechyňská 14a
602 00 Brno
Česká republika

Konsorcium / Consortium
ČNIM
18, rue Grange Dame Rose
78457 VELIZY VILLACOUBLAY Cedex
France
SIEMENS S.R.O.
Evropská 33q
160 00 PRAHA 6
Česká republika

Zpracovatel dokumentace / Author of documentation
TKB ingenieurbüro
KOVOPROJEKTA BRNO a.s.
Šumavská 416/15
602 00 Brno
Česká republika

Tento dokument je vlastnictvím společnosti ČNIM. Nesmí být rozmnožován, šířen anebo zveřejňován bez předchozího písemného souhlasu ČNIM.
This document is property of ČNIM it cannot be used reproduced transmitted and / or disclosed without the prior written permission of ČNIM.

Ke schválení / For approval ☐ K vytvoření / For construction ☒ K provedení / As built ☐

Formát / Format: A1 Měřítko / Scale: 1:25, 1:100

Strana / Page: 1/12
Dokument č. / N° document: 4048, 20.02, 12, / KO G, 1.107,
Revize / Revision: A
Statut / Statute: BPE