



ŘEZ 1-1

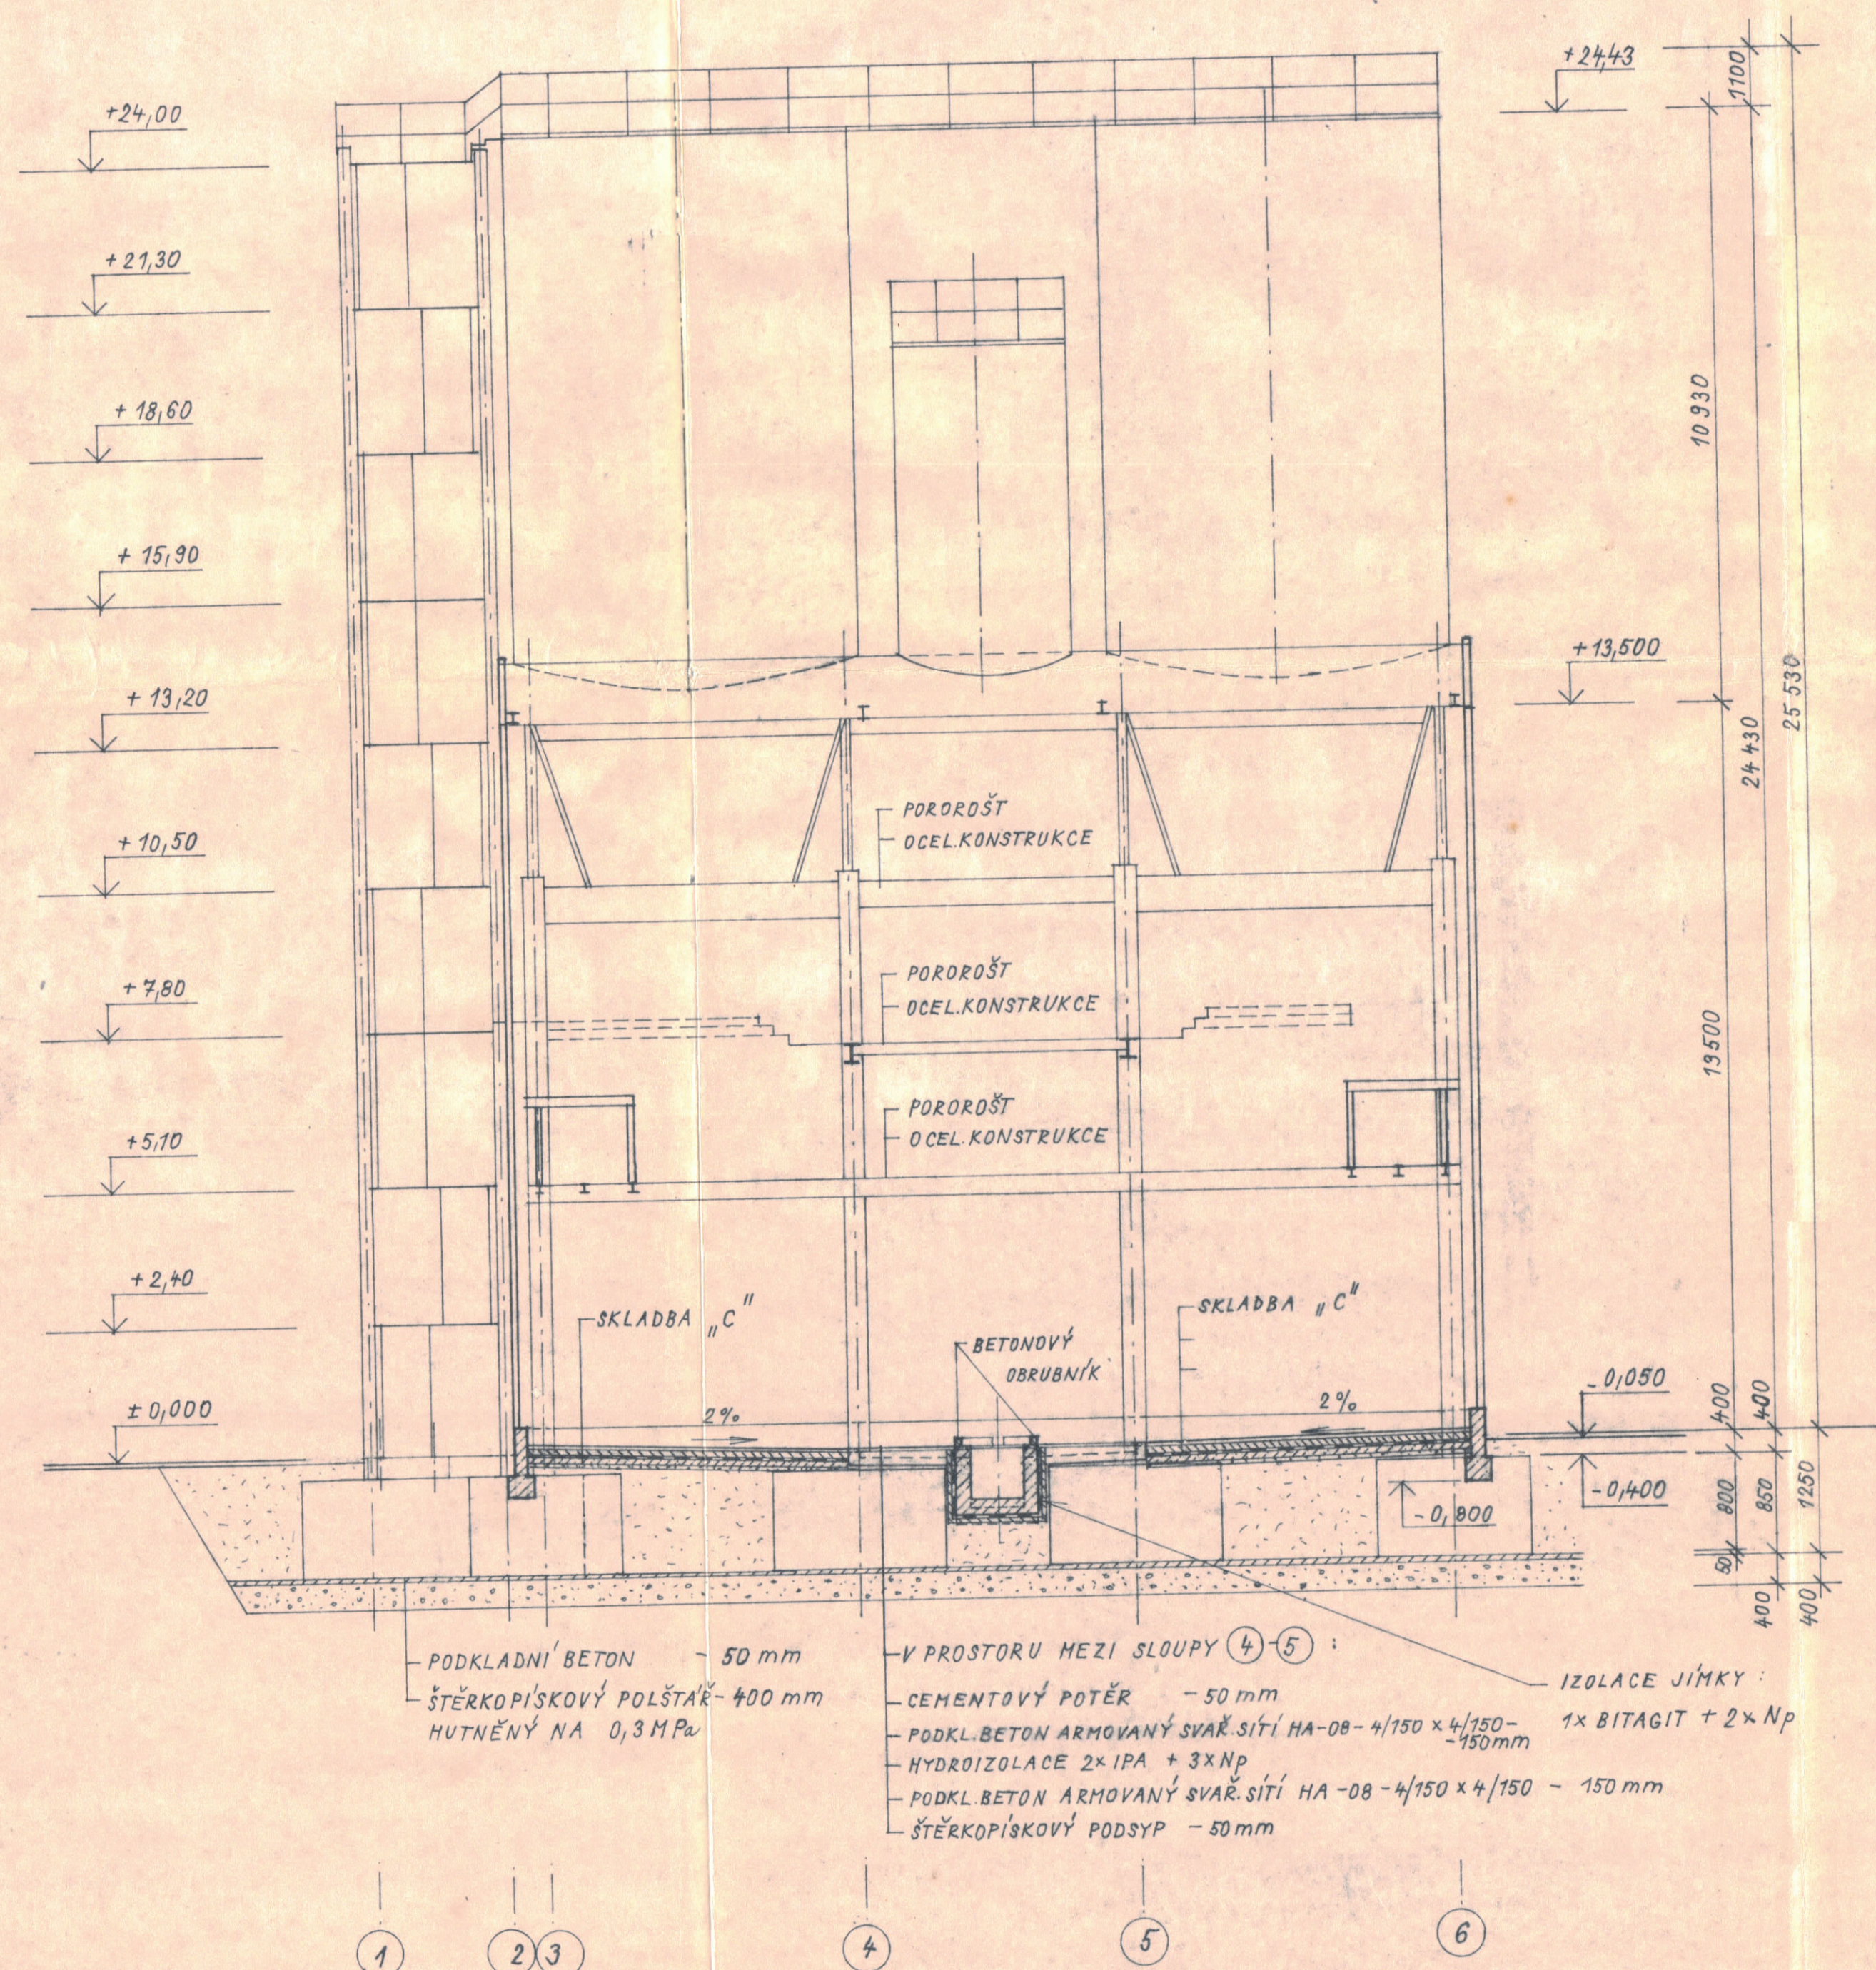

ŘEZ 11 - 11

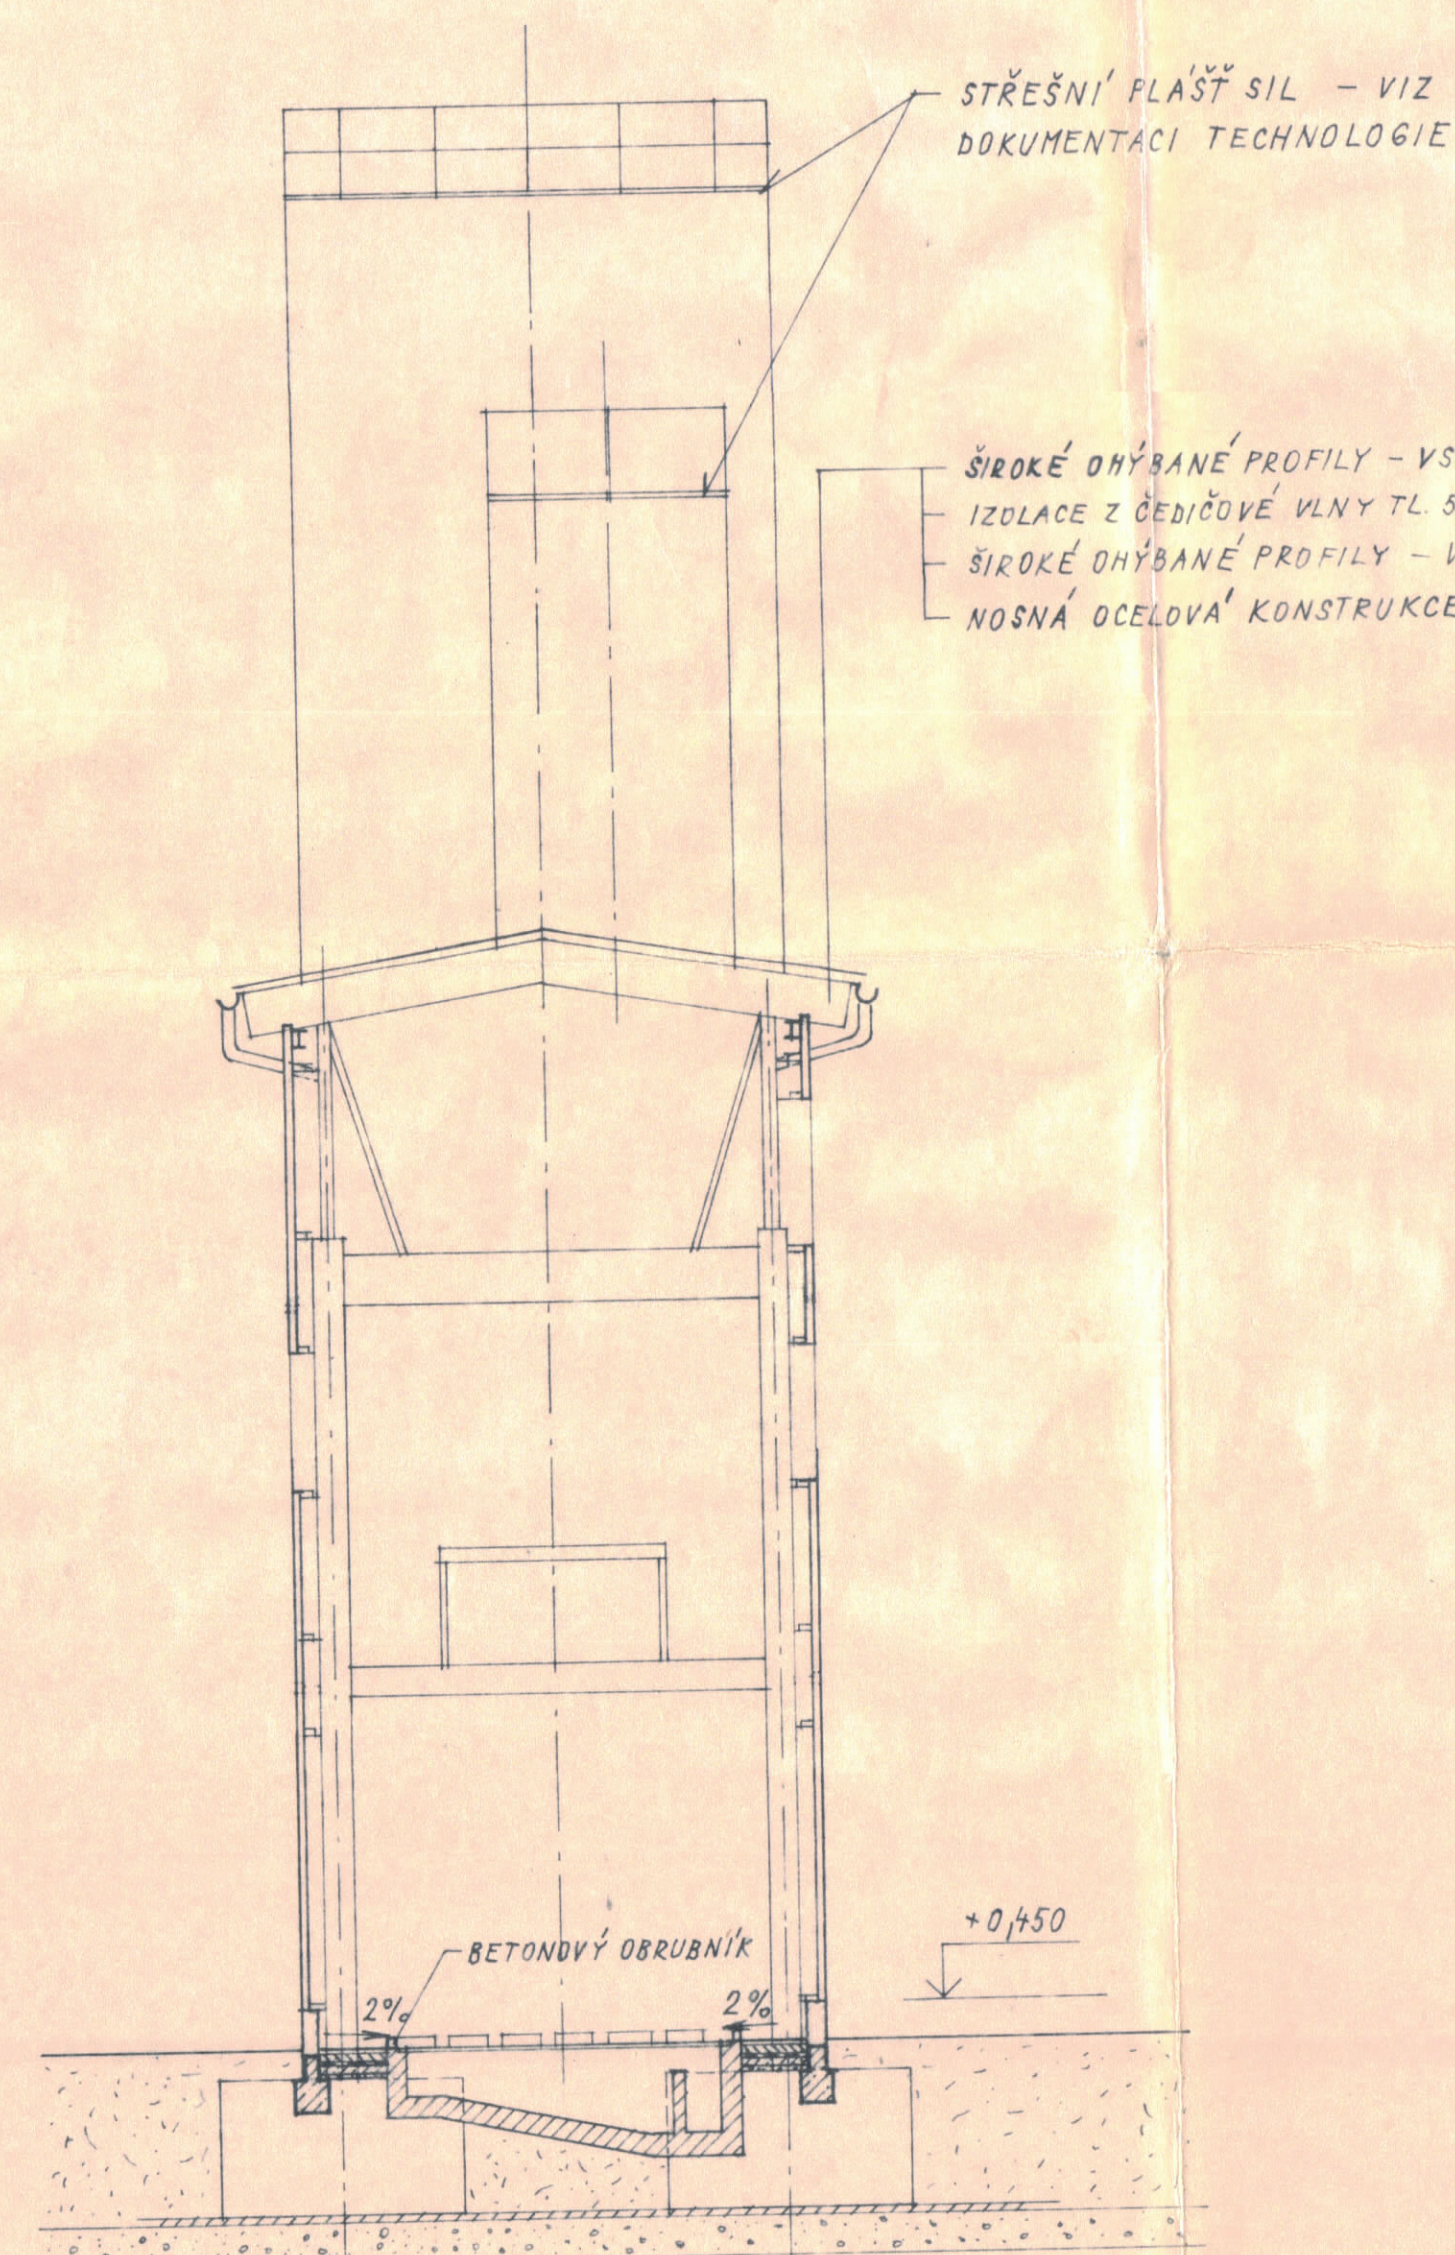

SKLADBA PODLAH "C" :

- CEMENTOVÝ POTĚR - 50mm
- PODKLADNÍ BETON ARMOVANÝ SVAŘ. SÍŤÍ HA - DB - 4/150 x 4/150 - 150mm
- HYDROIZOLACE 2x IPA + 3x NP
- PODKLADNÍ BETON - 150mm
- ŠTĚRKOPÍSKOVÝ PODSYP - 50mm