




ŘEZ MOSTEM

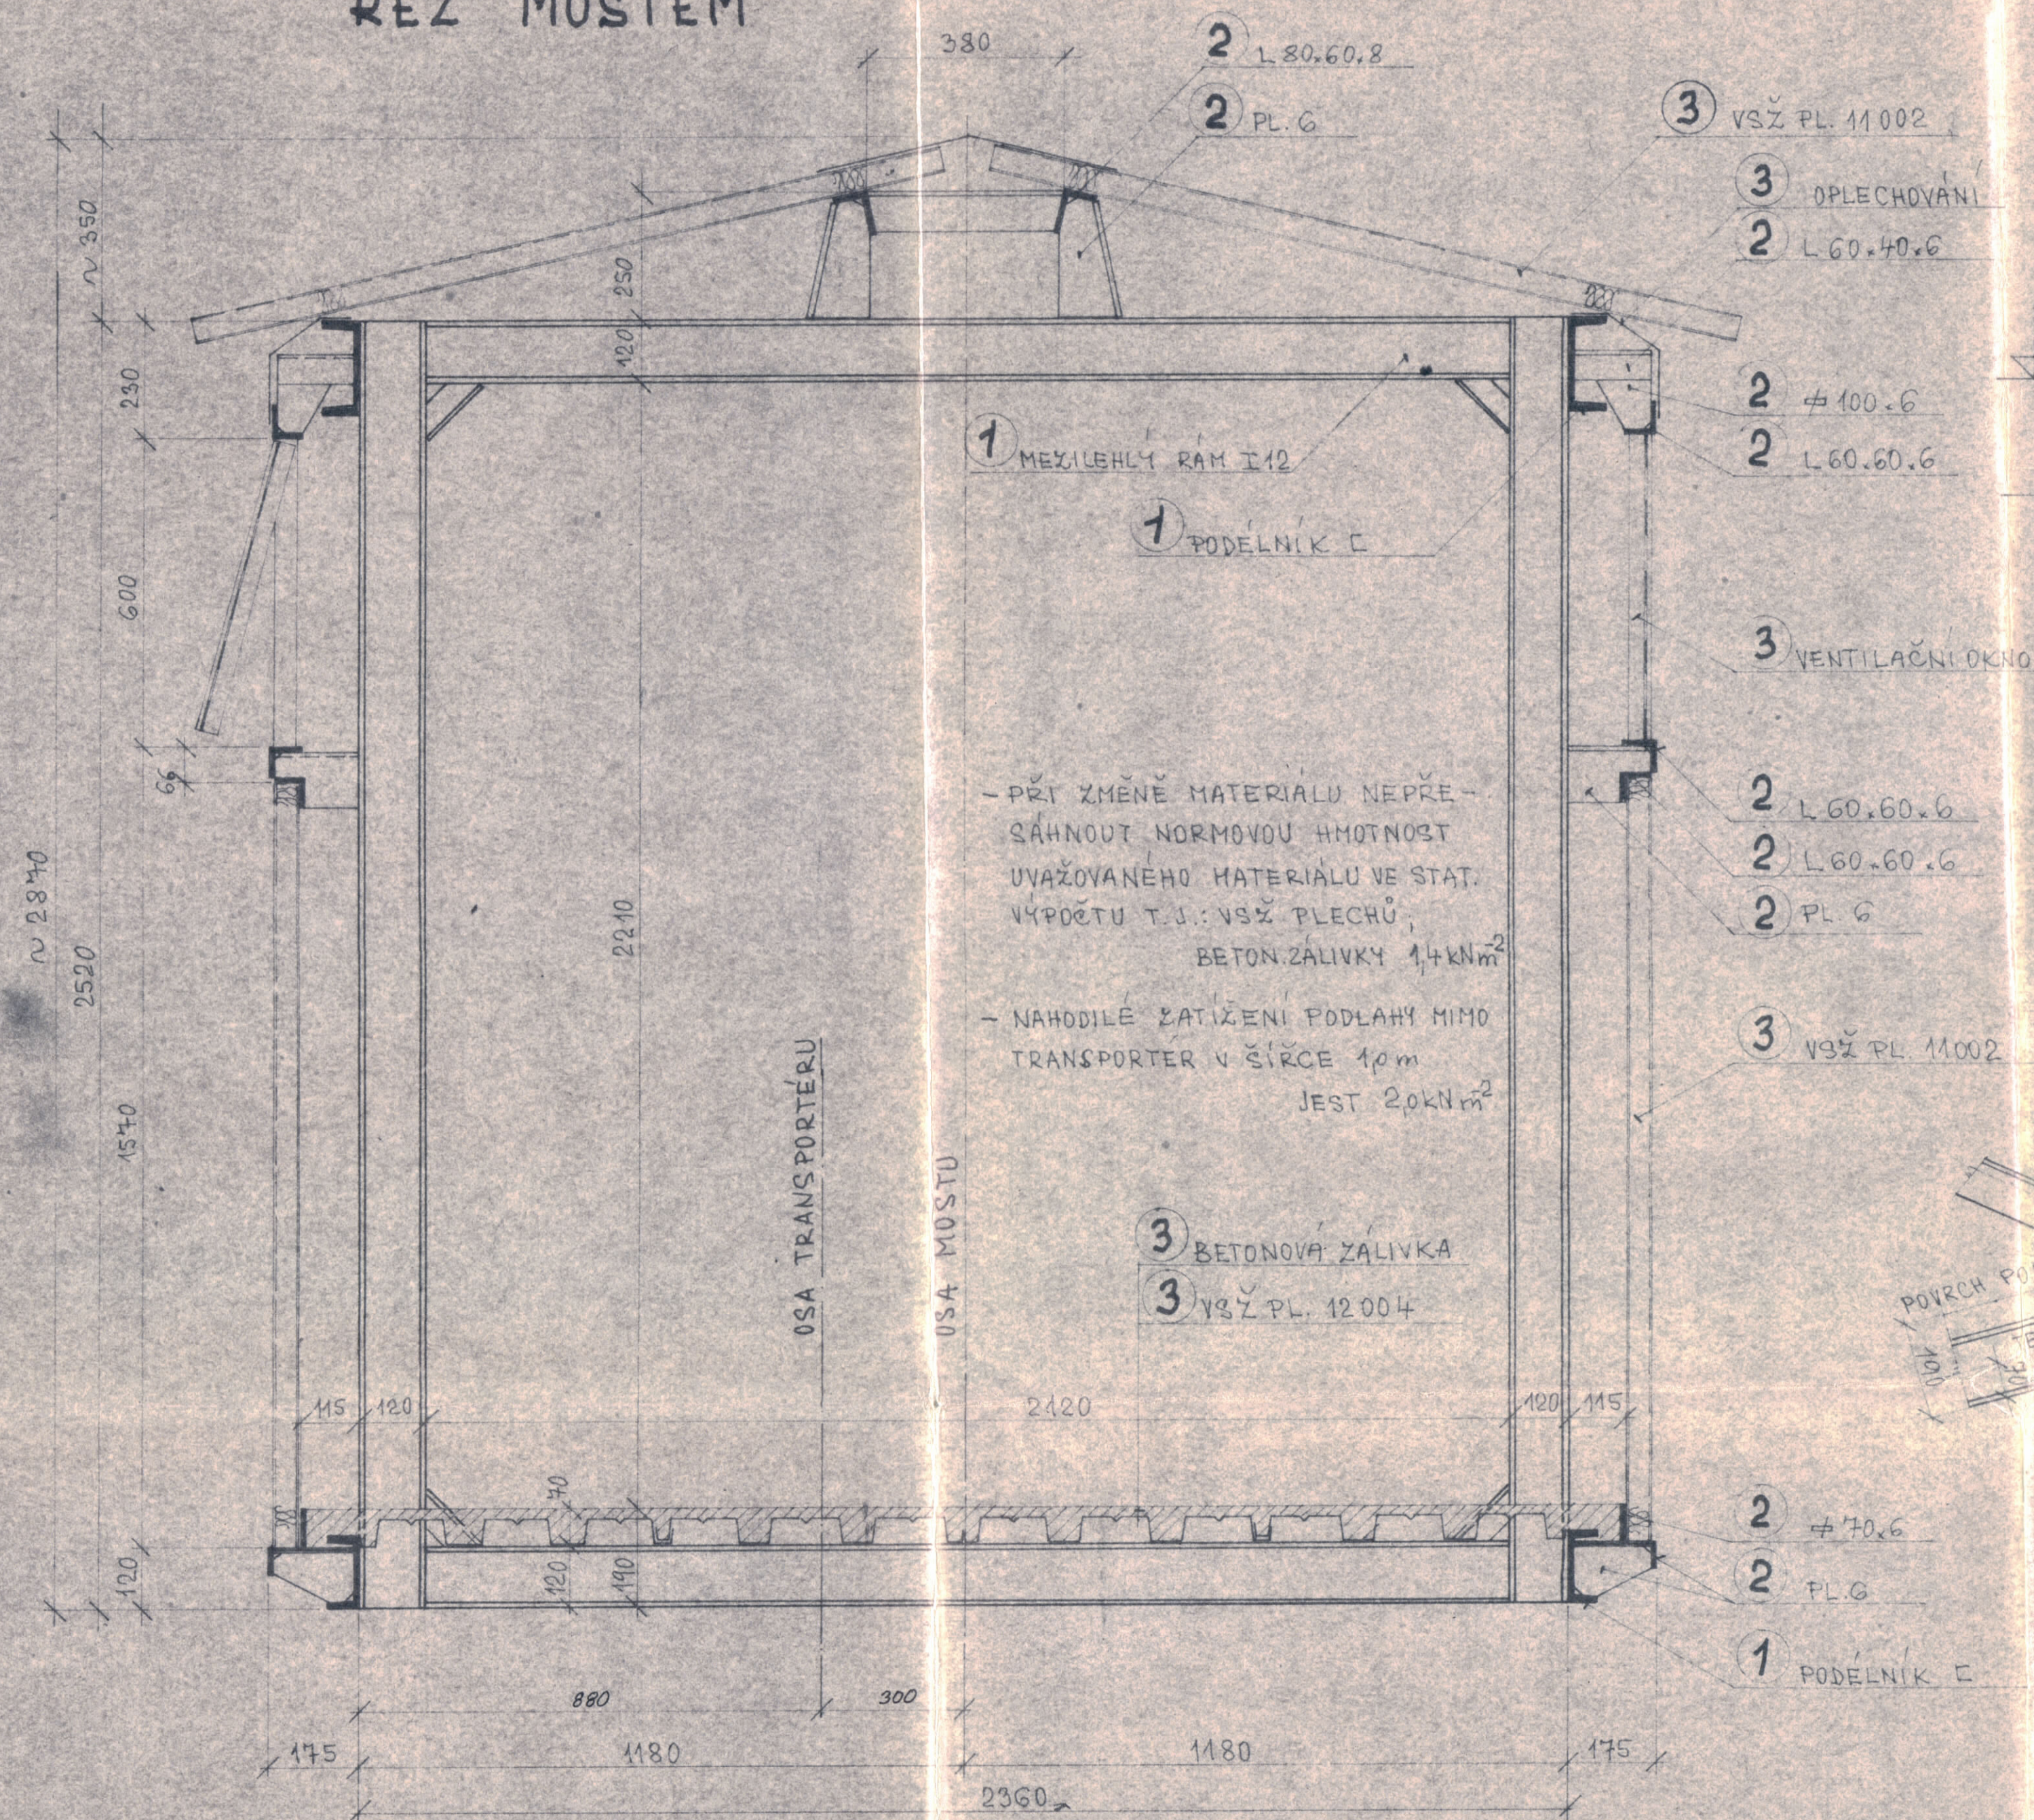


DETAIL A1

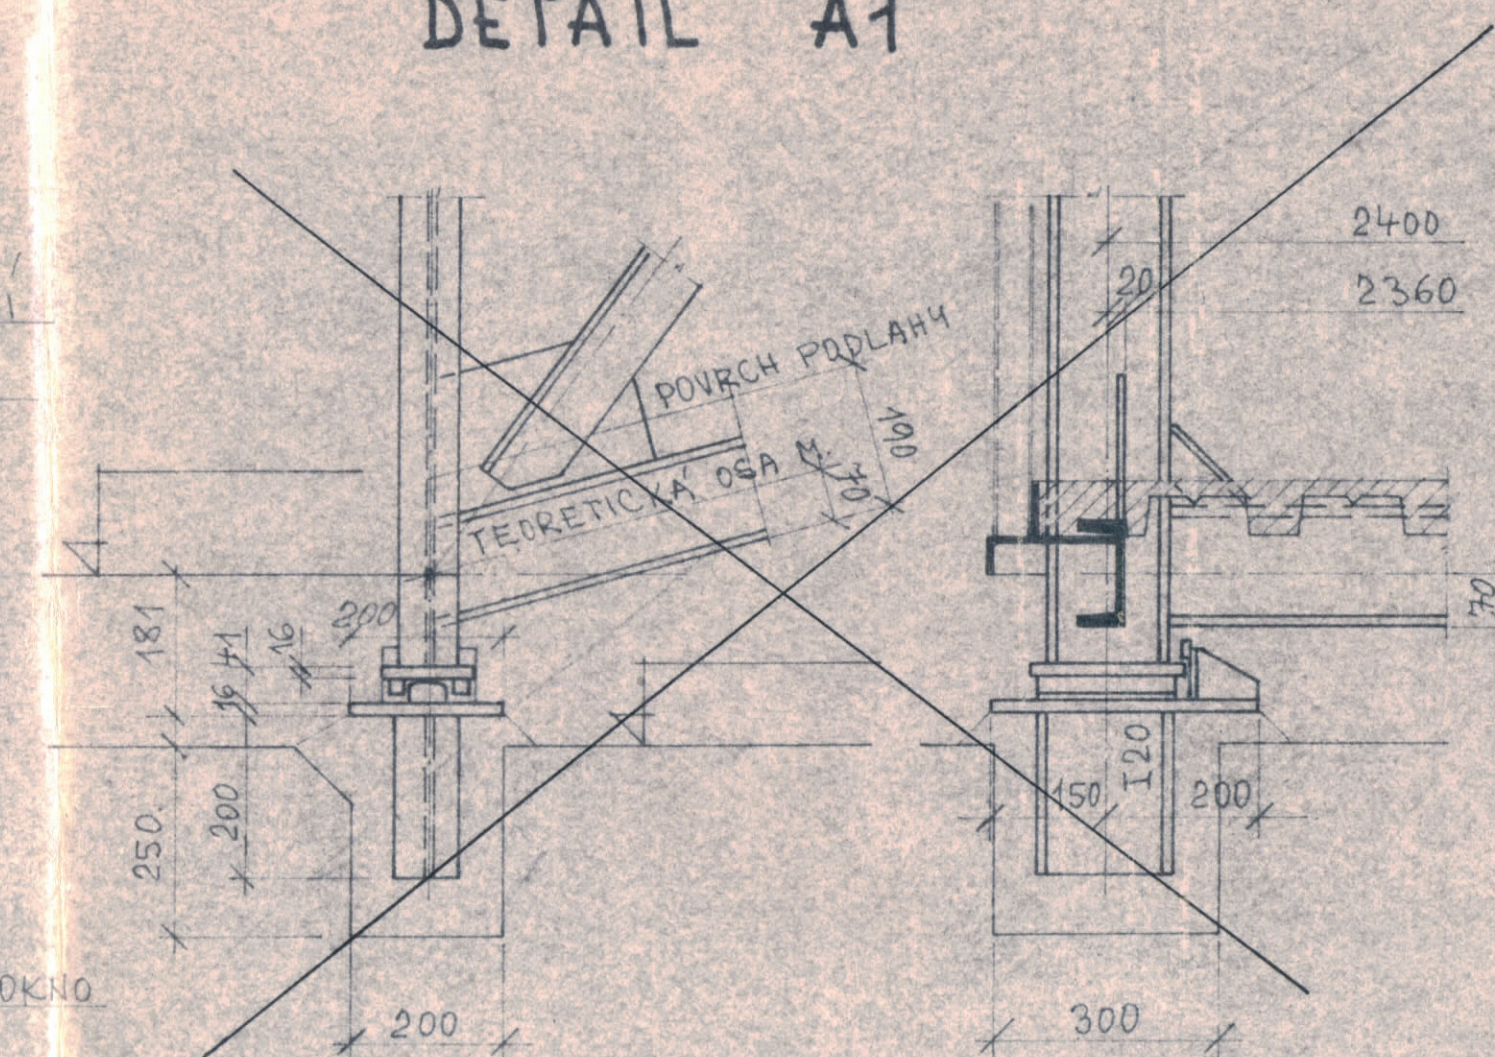


DETAIL A2

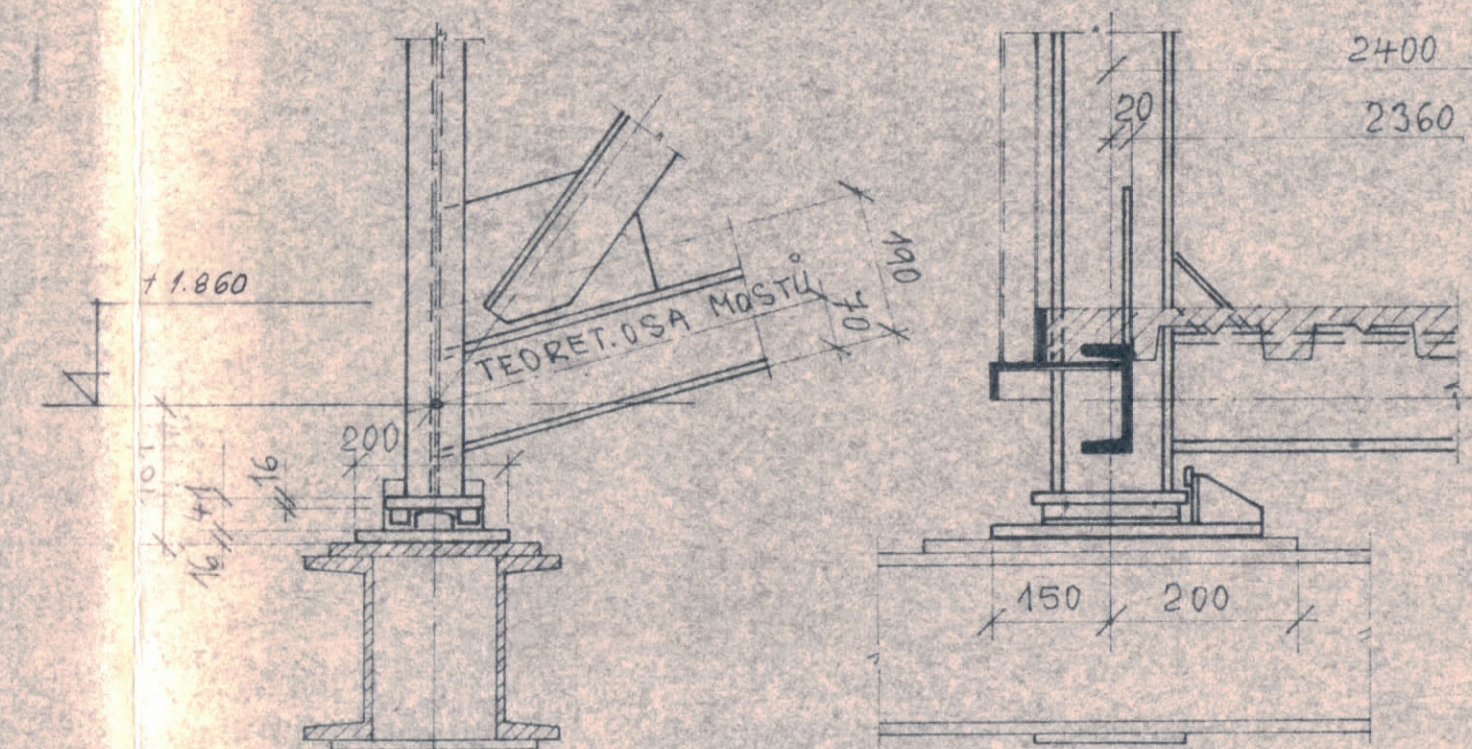


DETAIL D

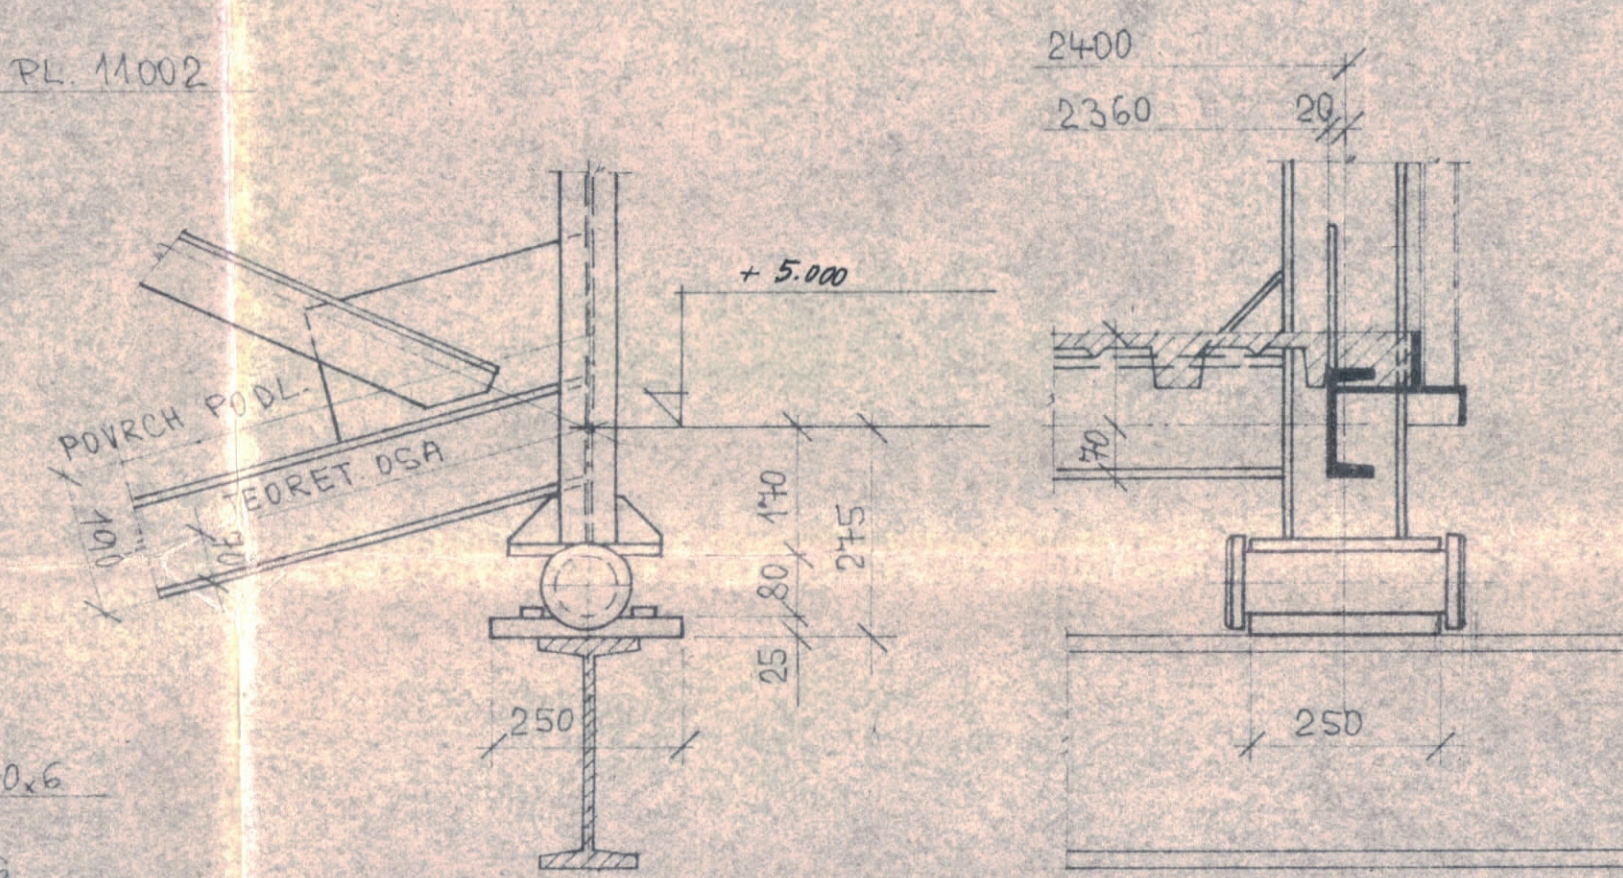

DETAIL B - KOTVENÍ K4

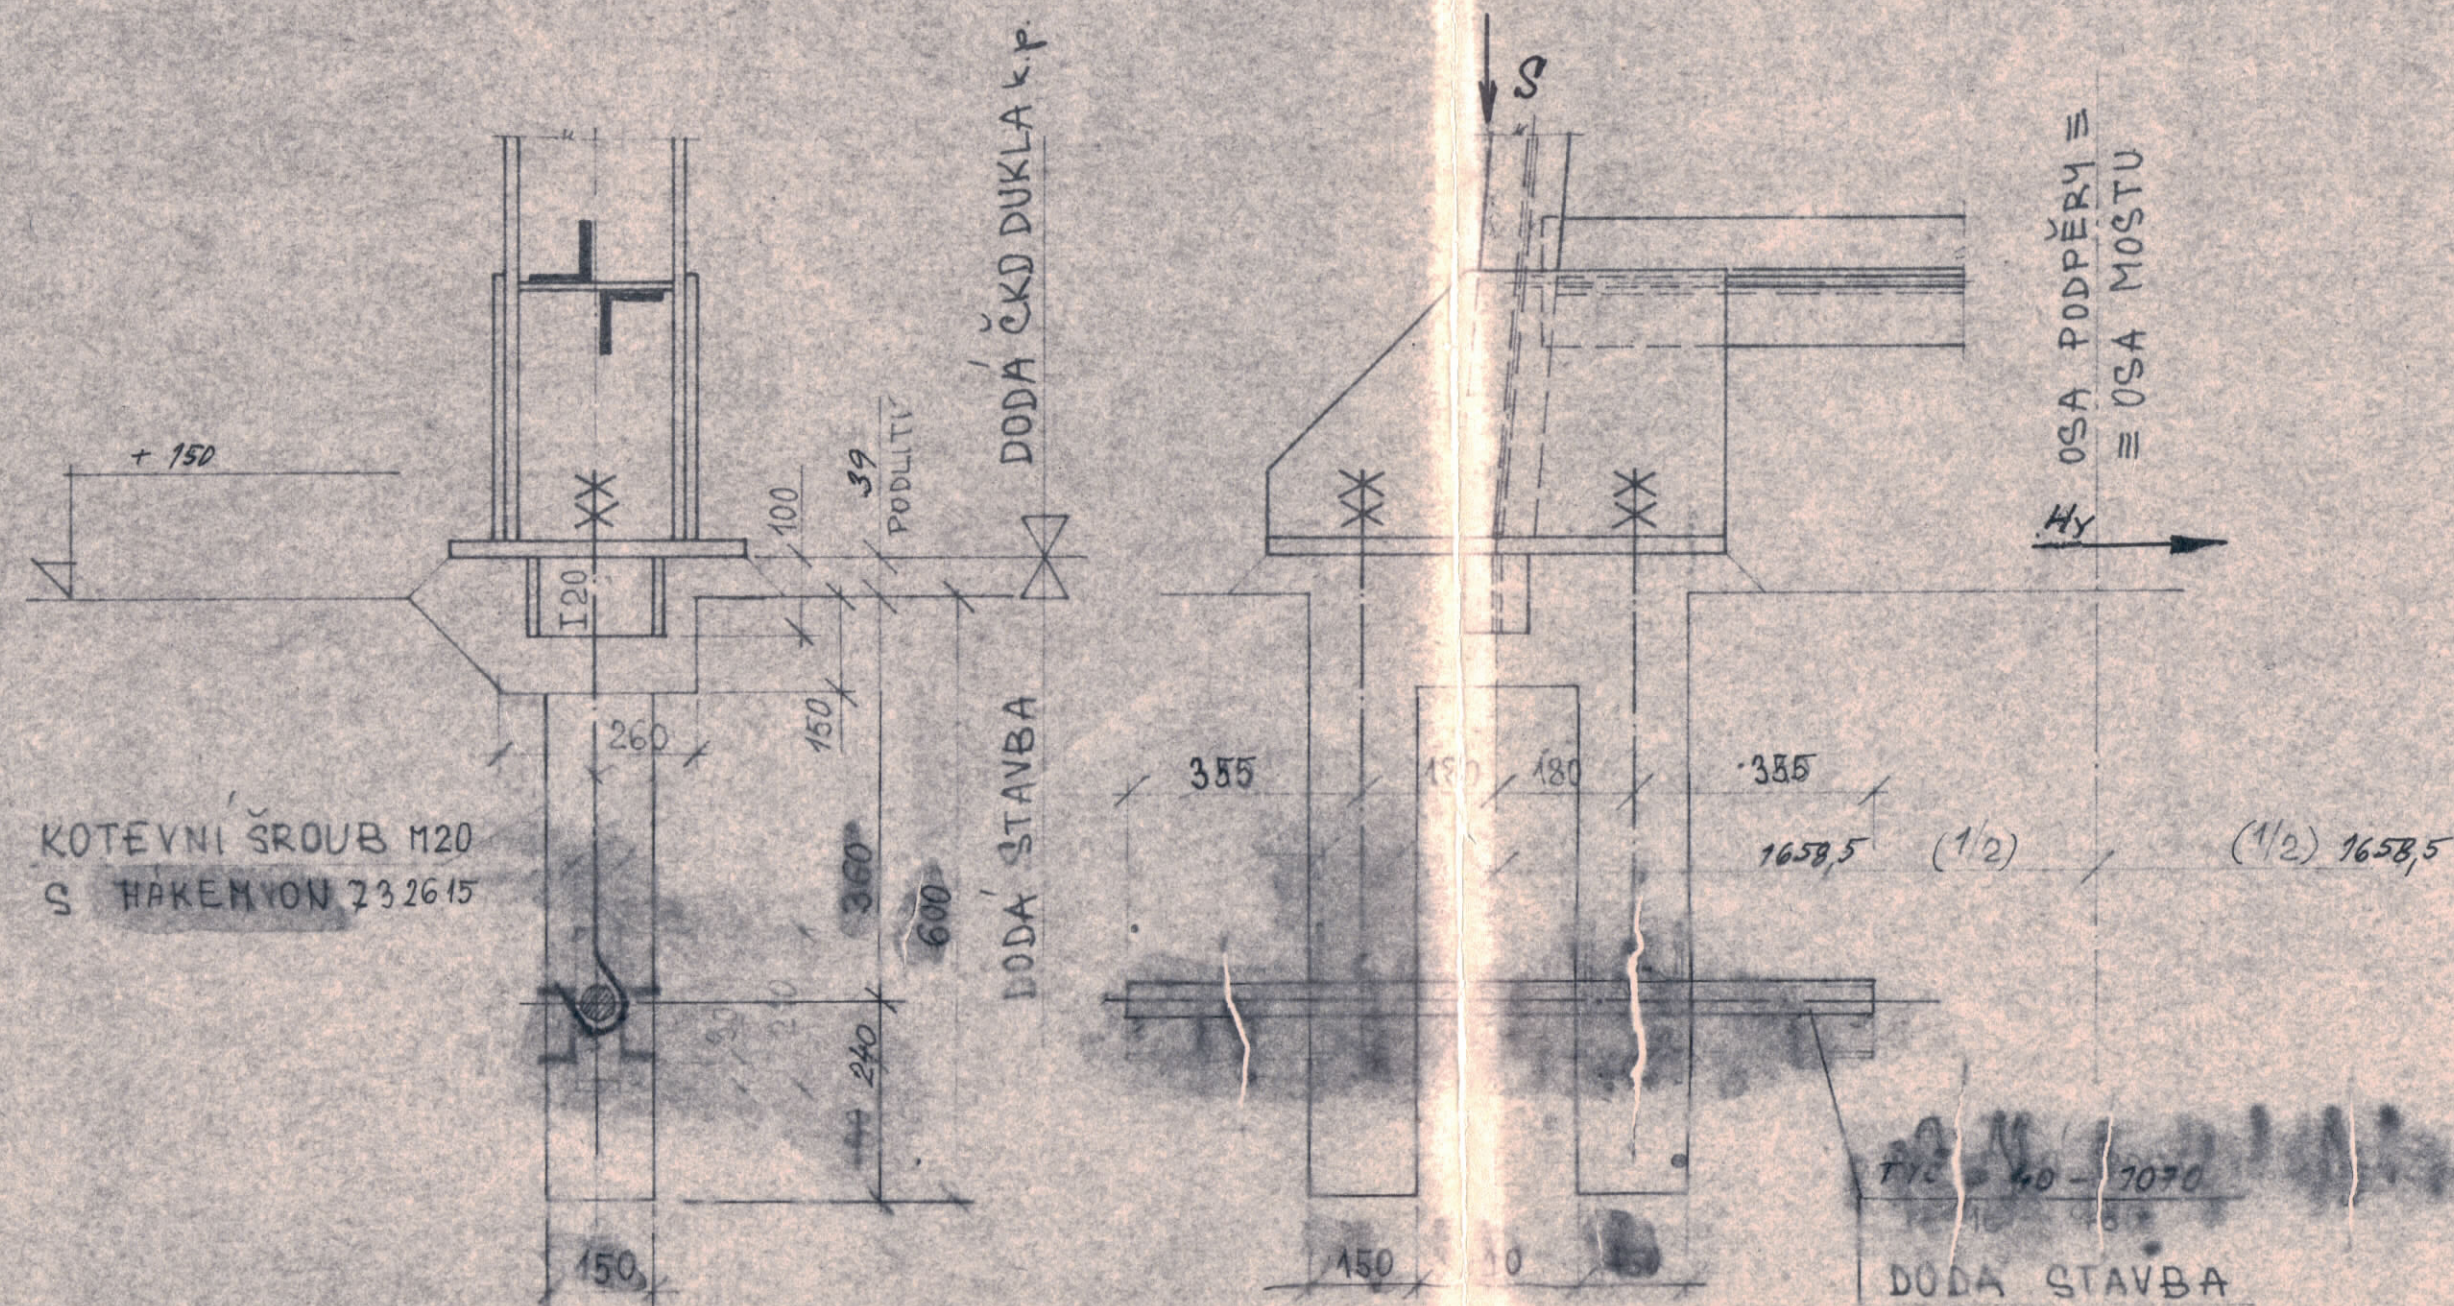

DETAIL C

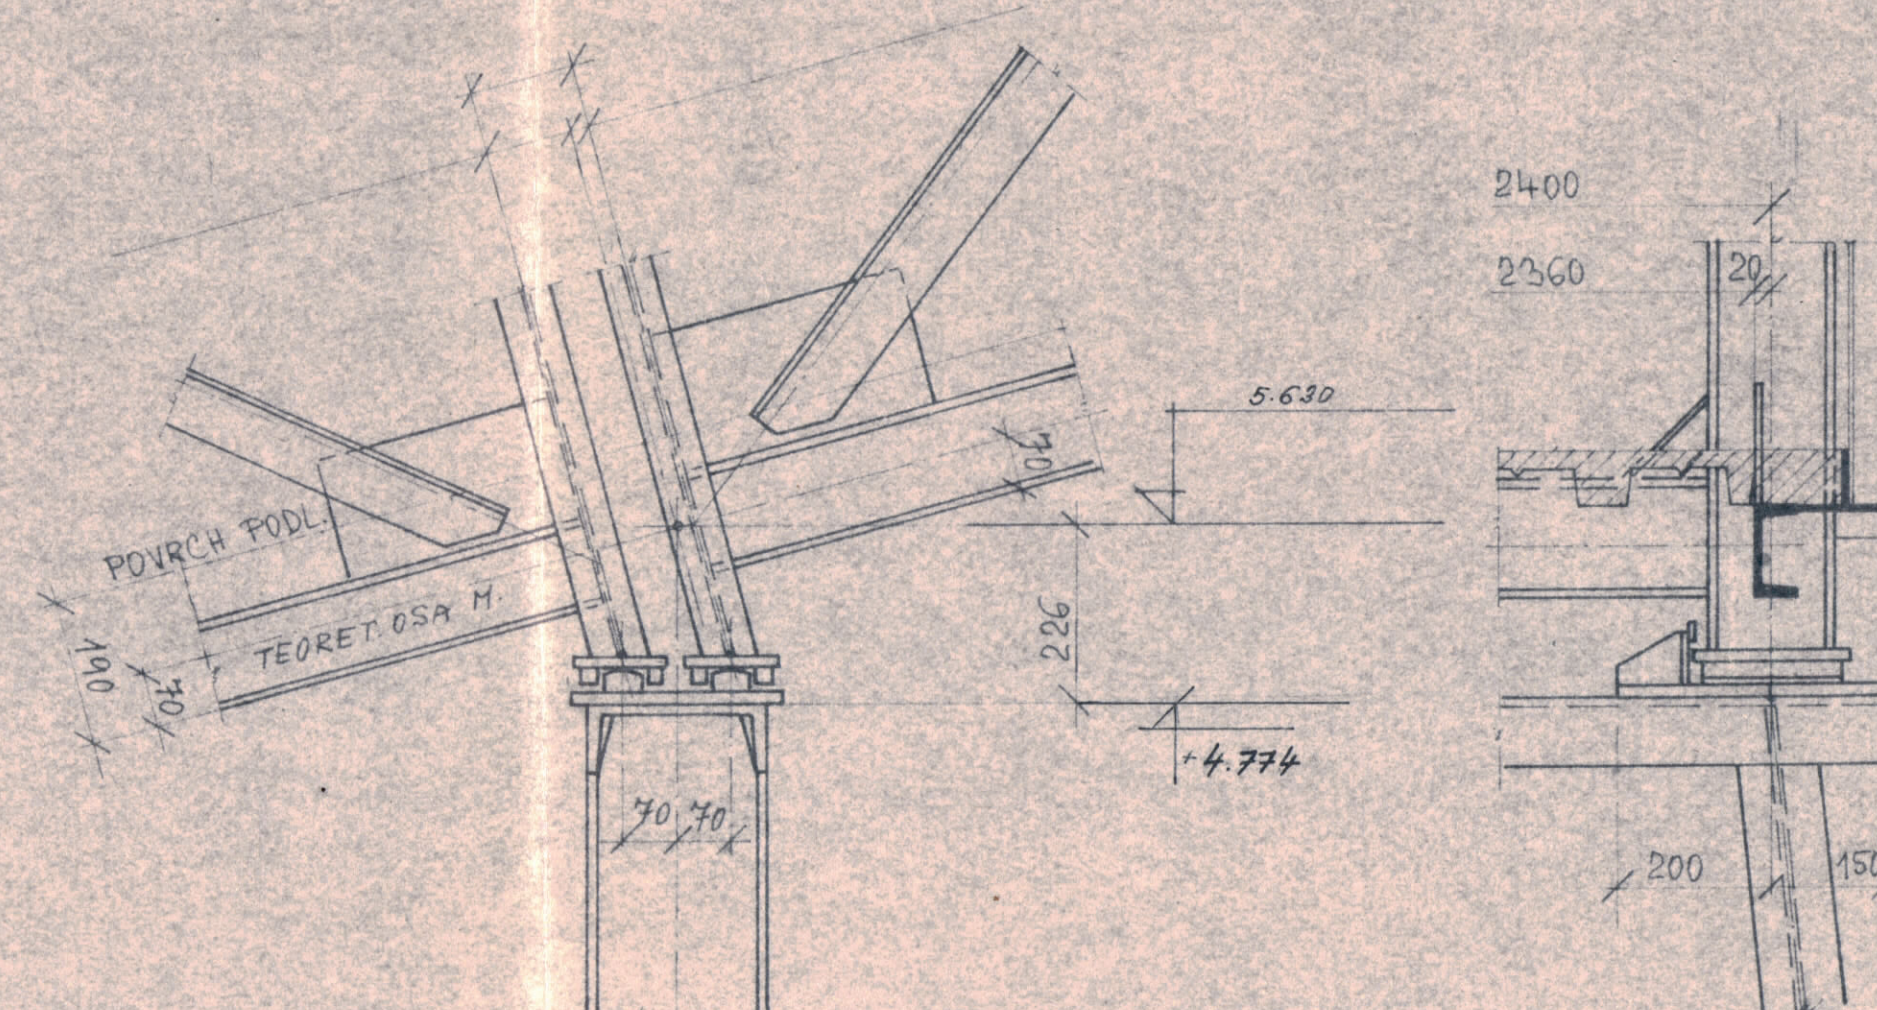

- 1 NOSNÁ OCELOVÁ KONSTRUKCE - DODÁVKA ČKD DUKLA k.p.
- 2 KONSTRUKCE PRO OPLÁŠTĚNÍ - DODÁVKA ČKD DUKLA k.p.
- 3 OPLÁŠTĚNÍ - DODÁVKA STAVBY

PATŘÍ K VÝKRESU Č.

BRNOINVESTA
Investorská inženýrská organizace v Brně
601 10 Brno, Brandlova 1

[illegible]