




REZ A - A

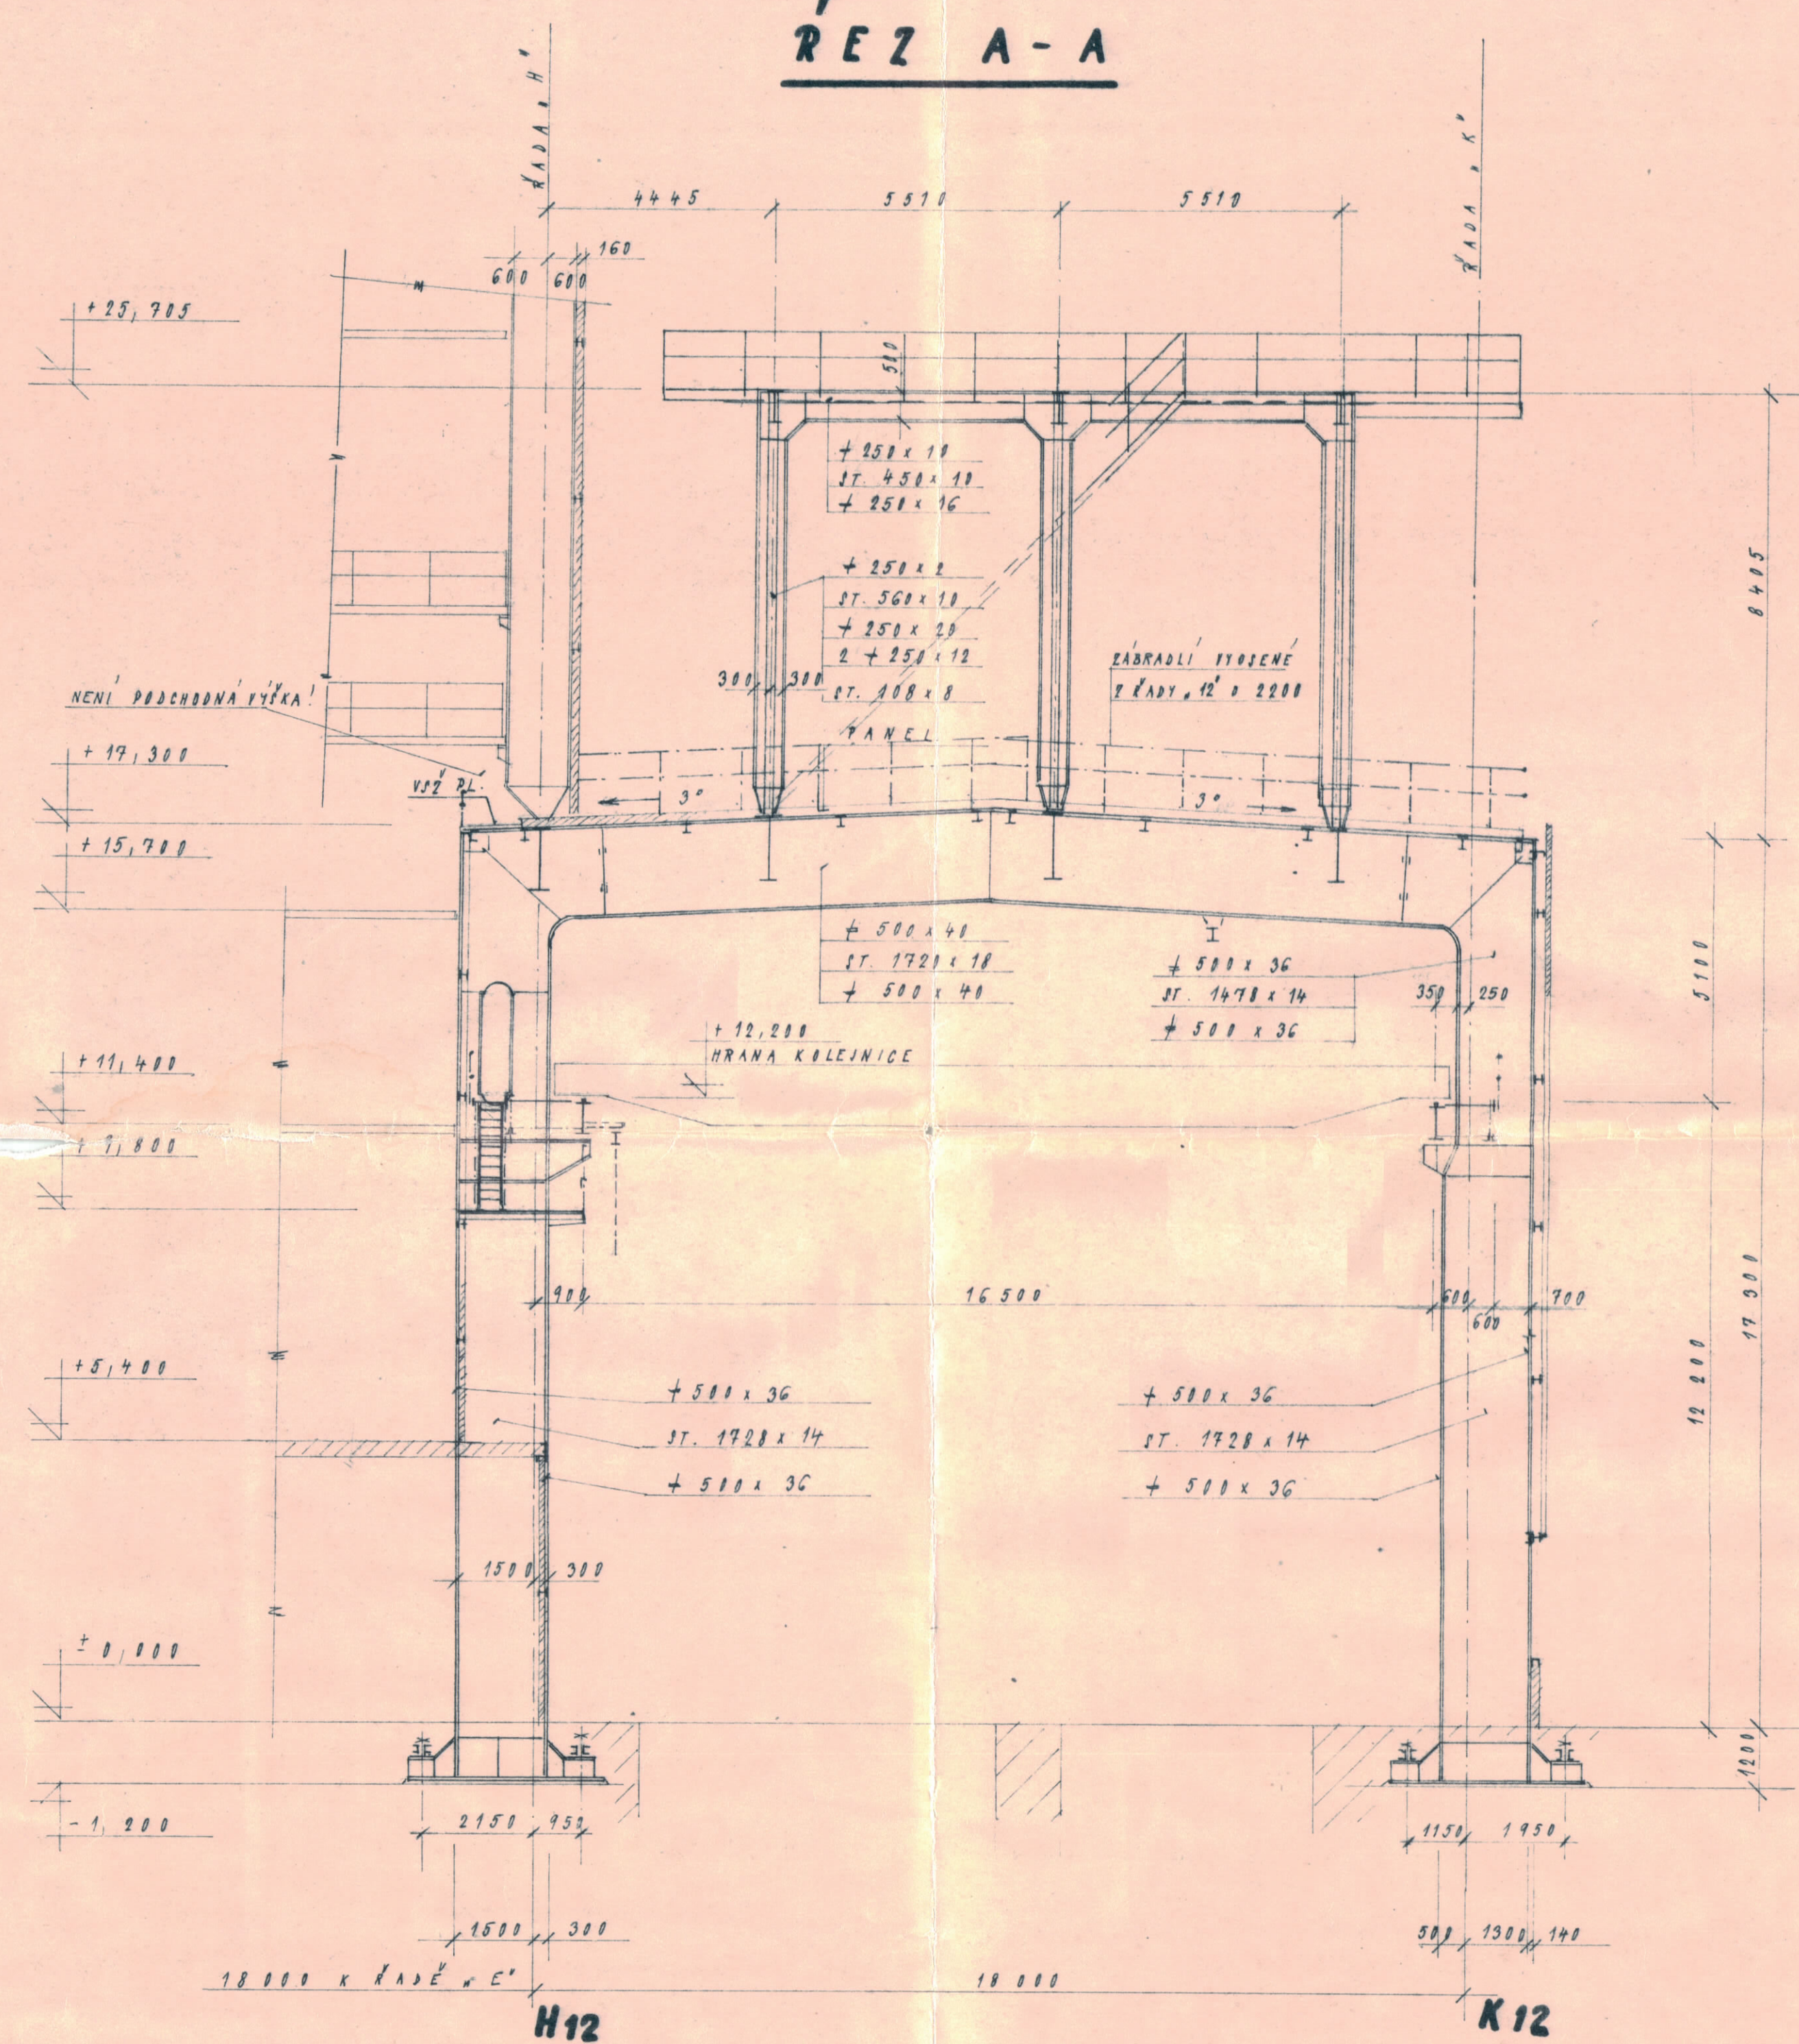


REZ B - B

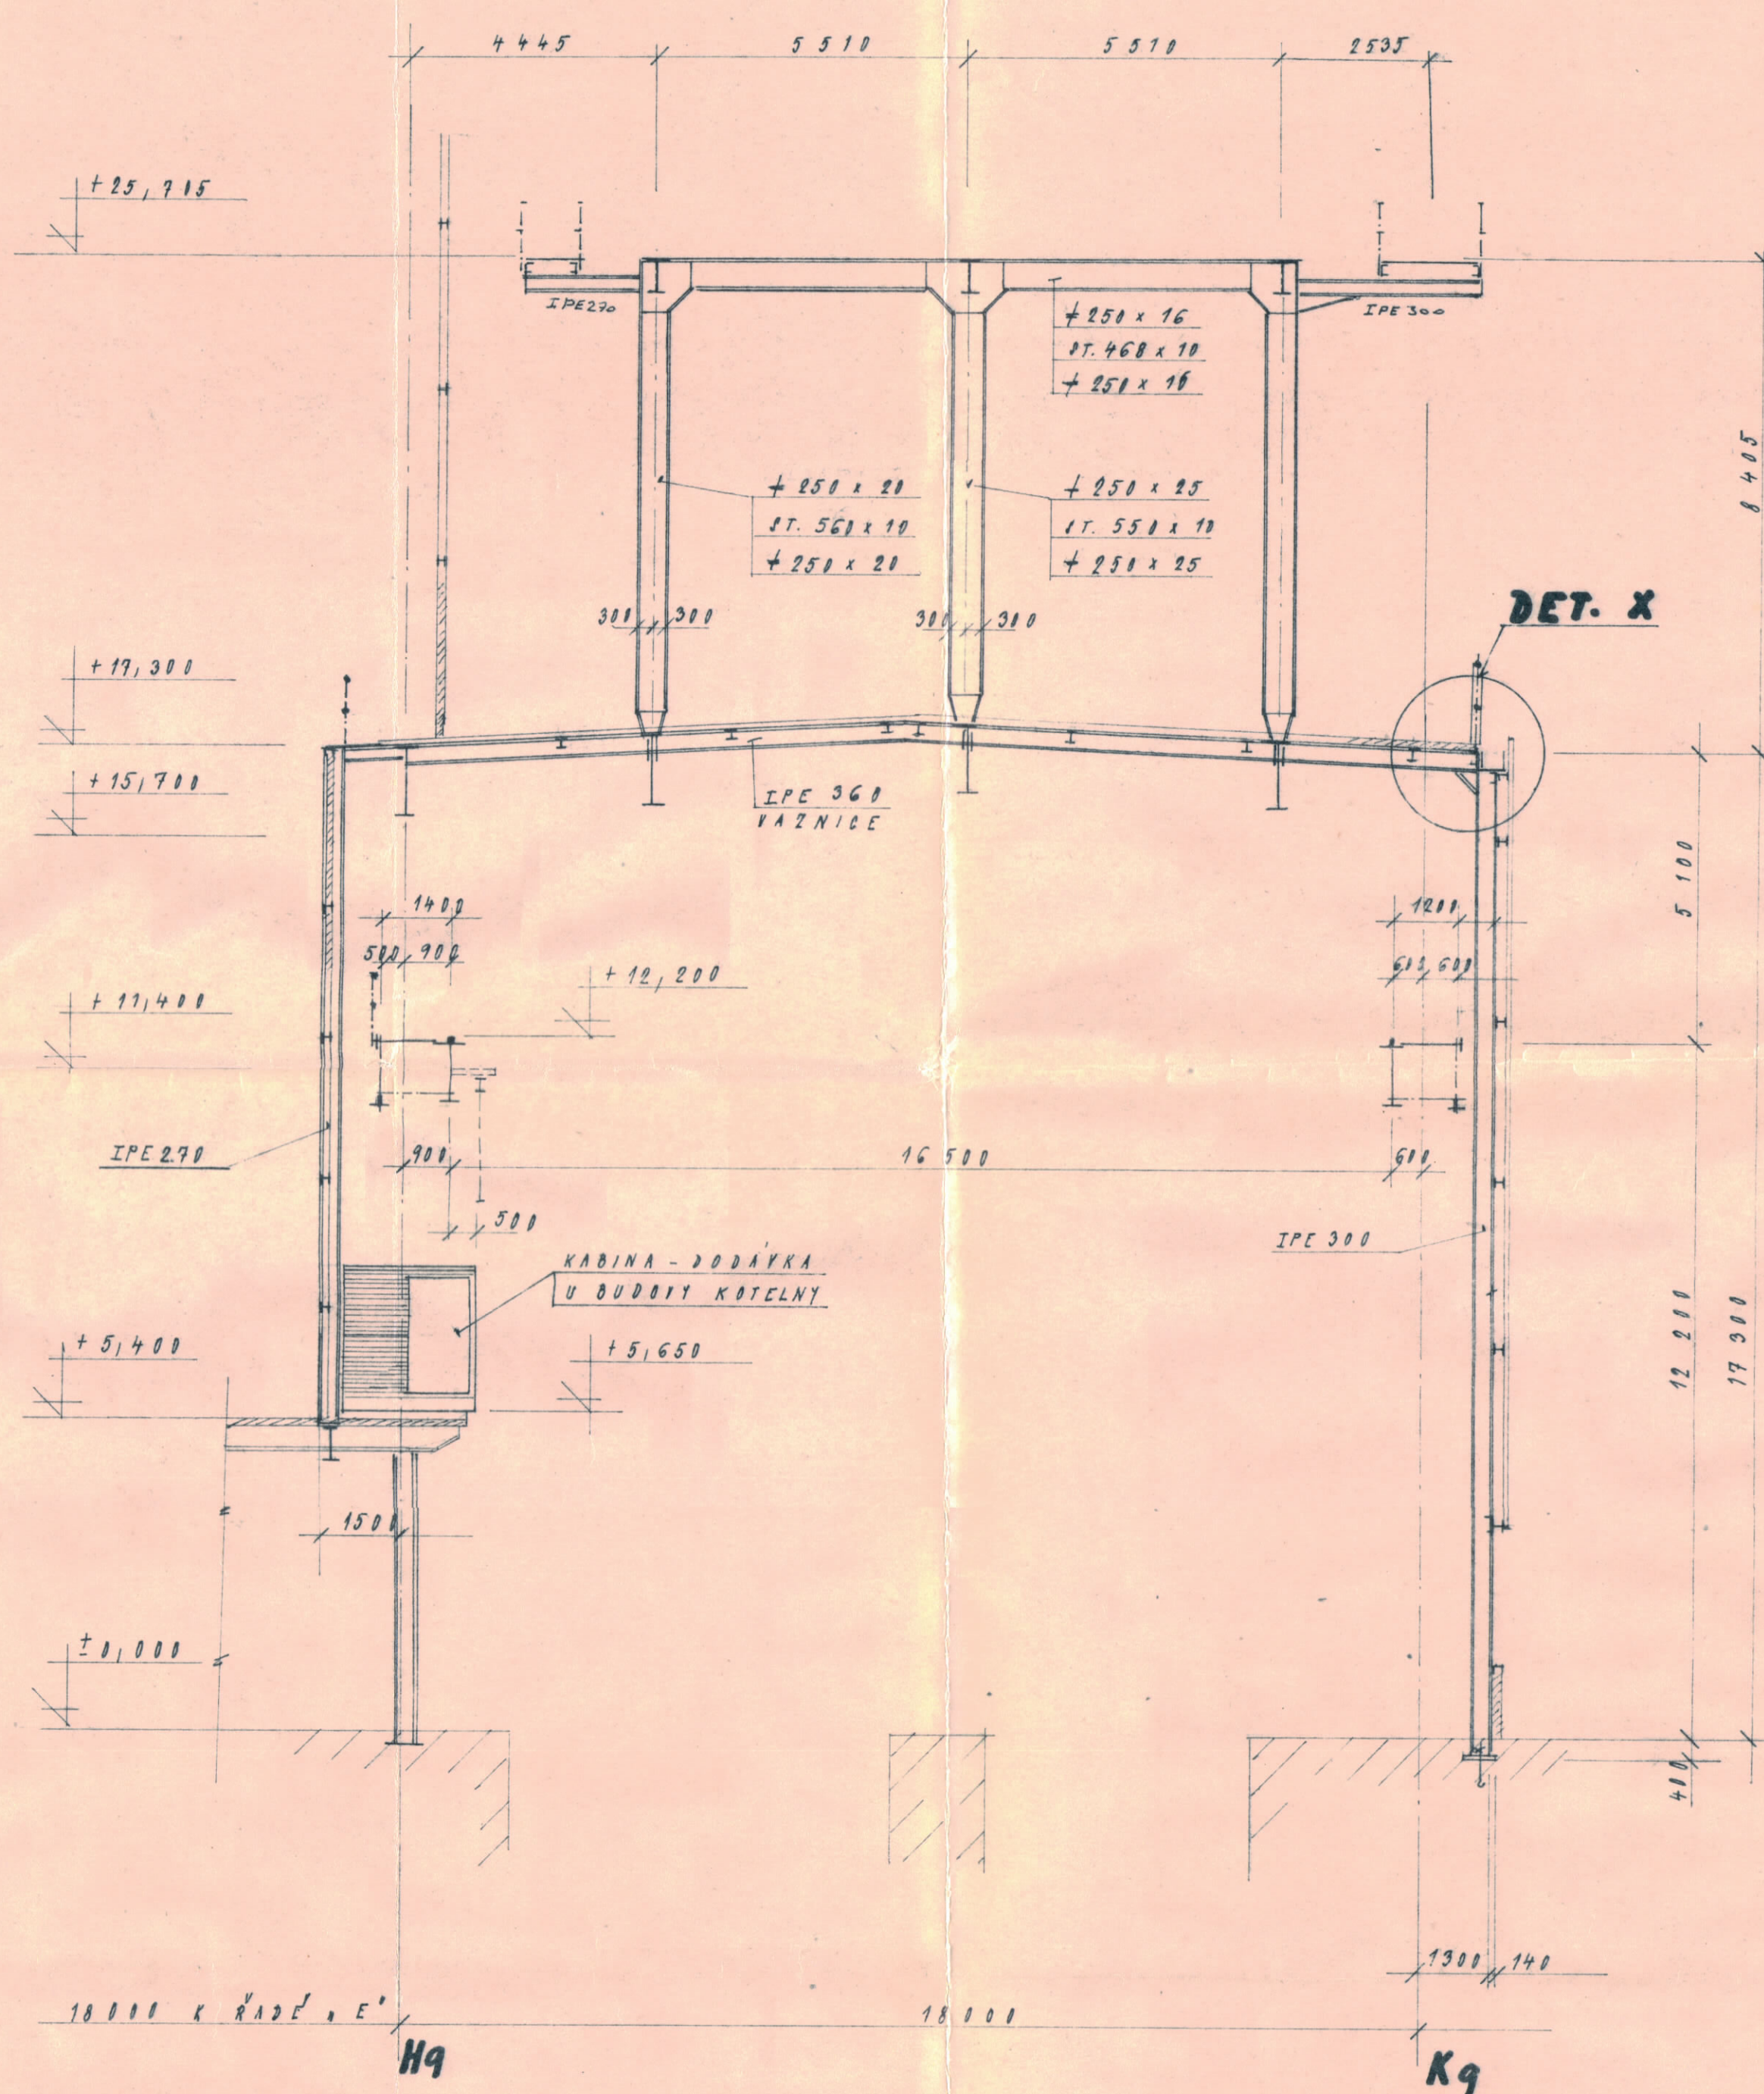


REZ C - C

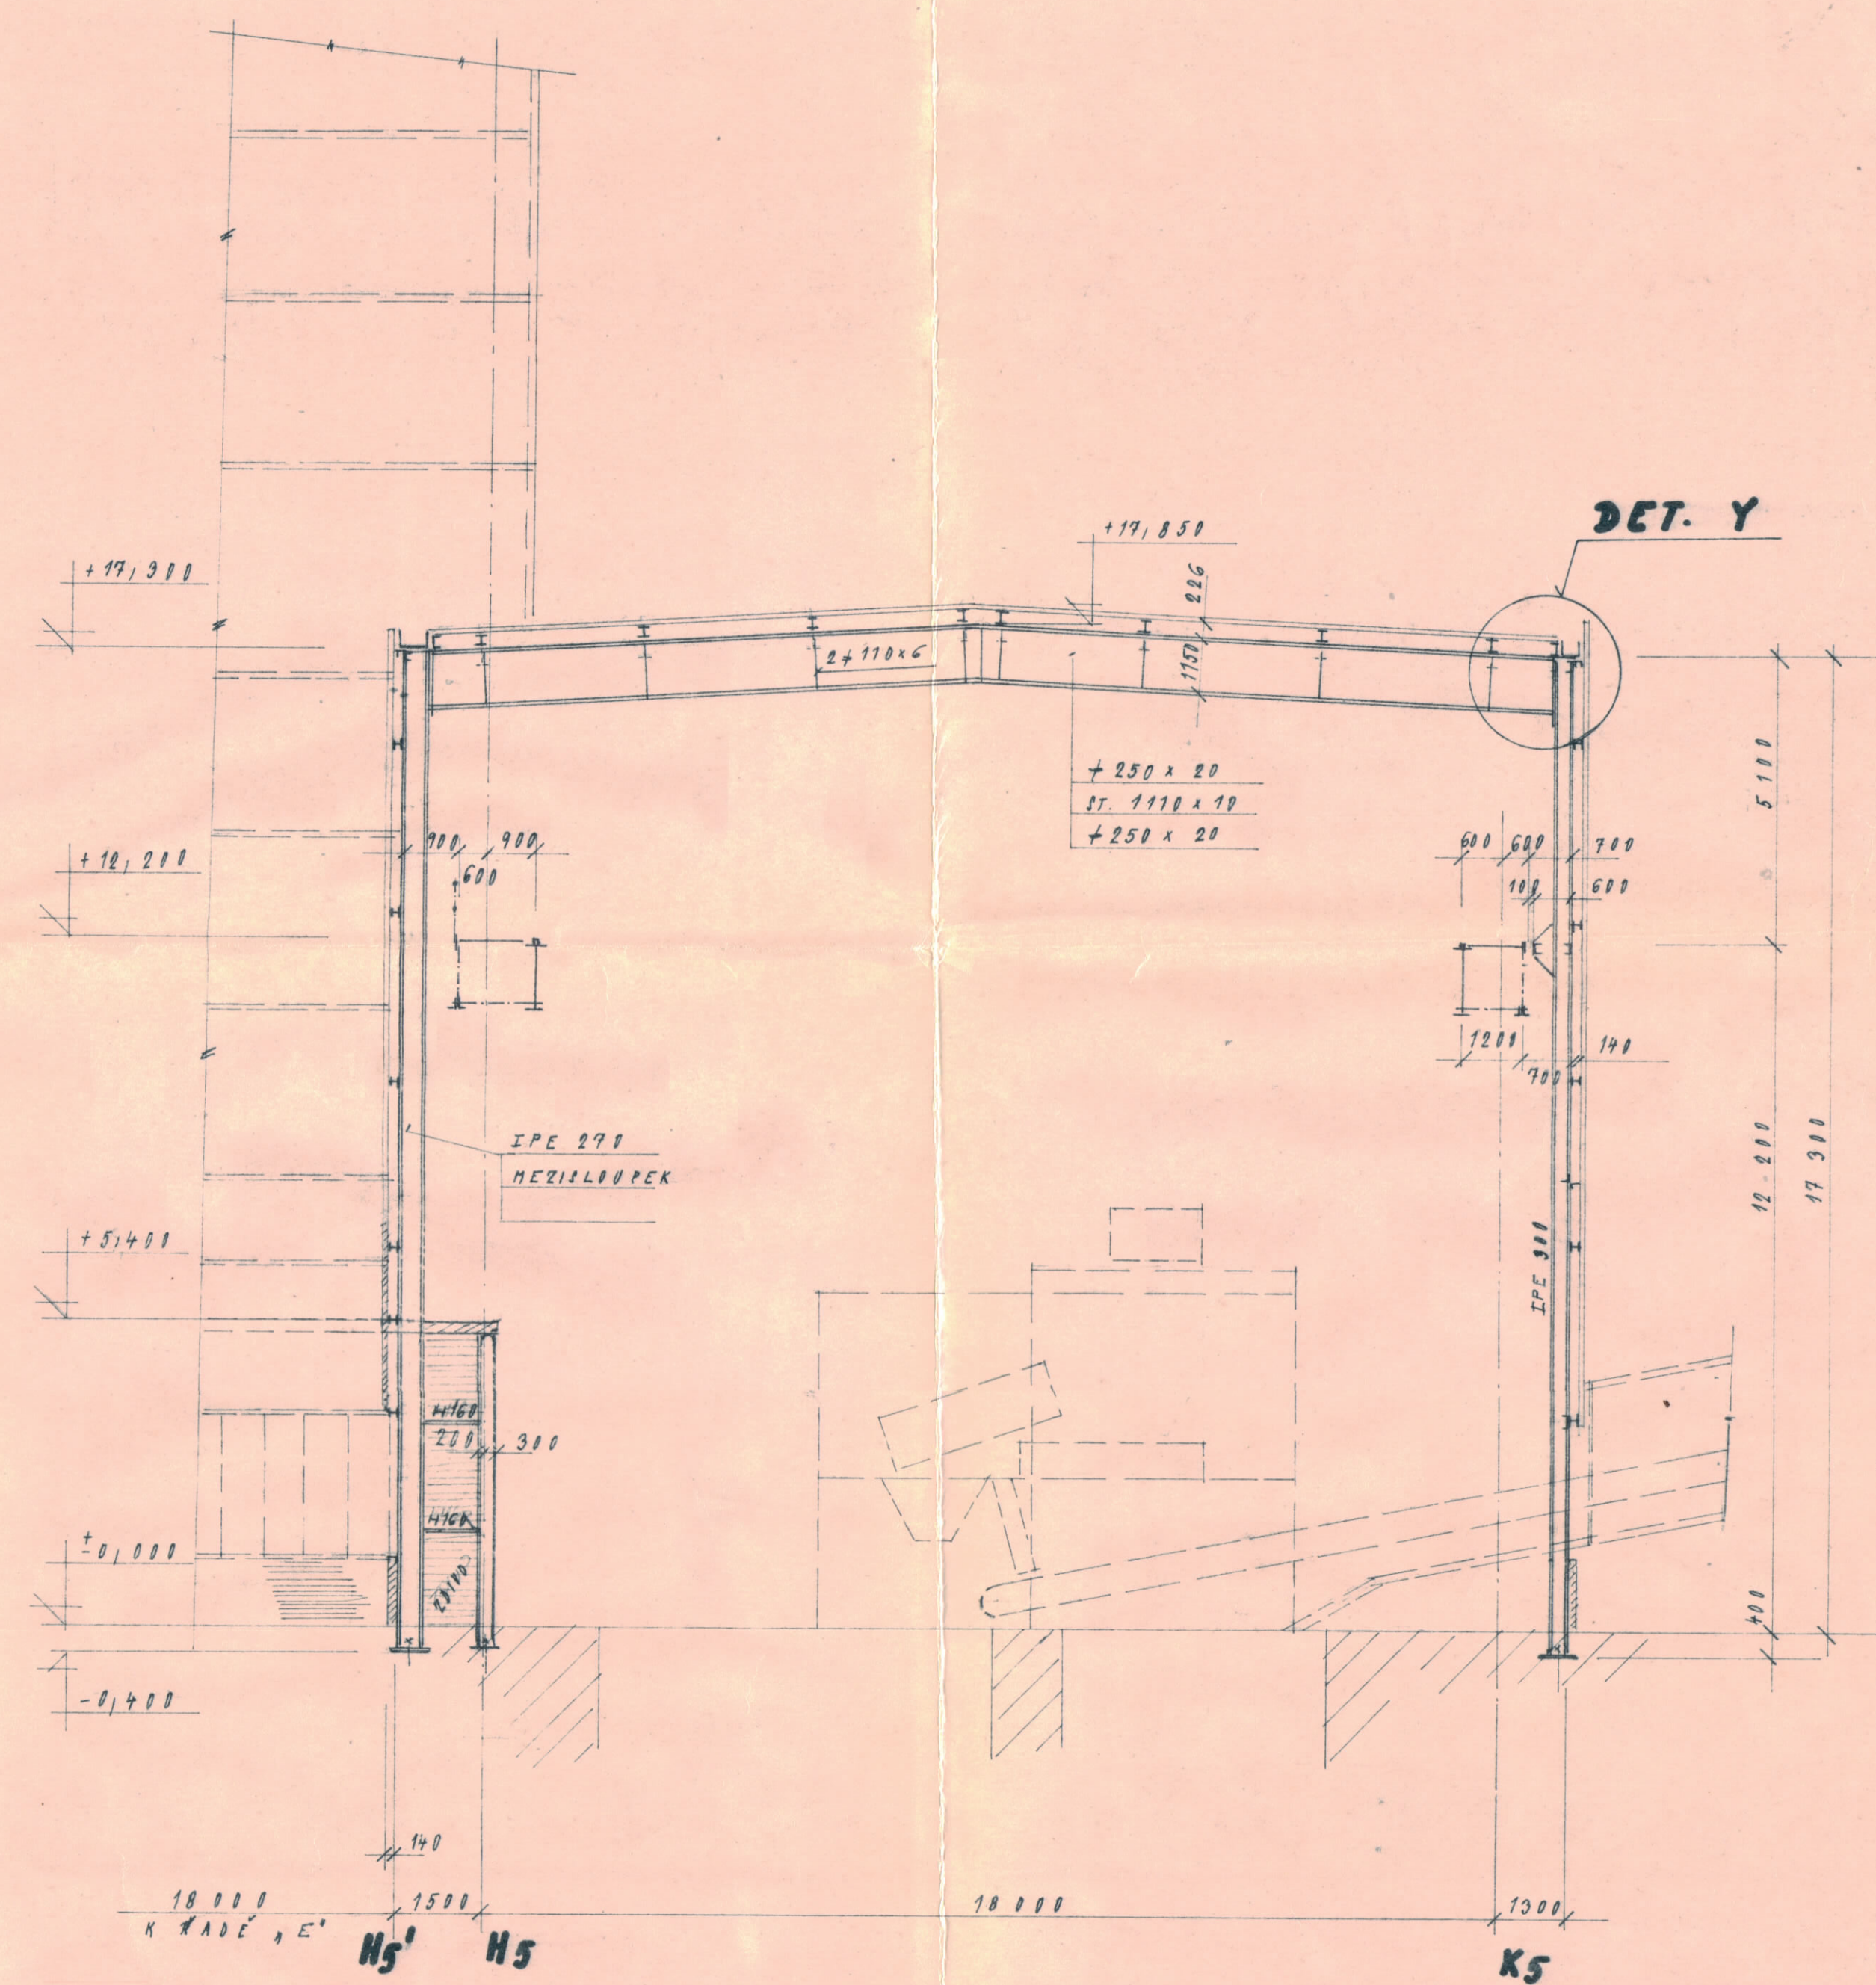


1  
R E Z      D - D

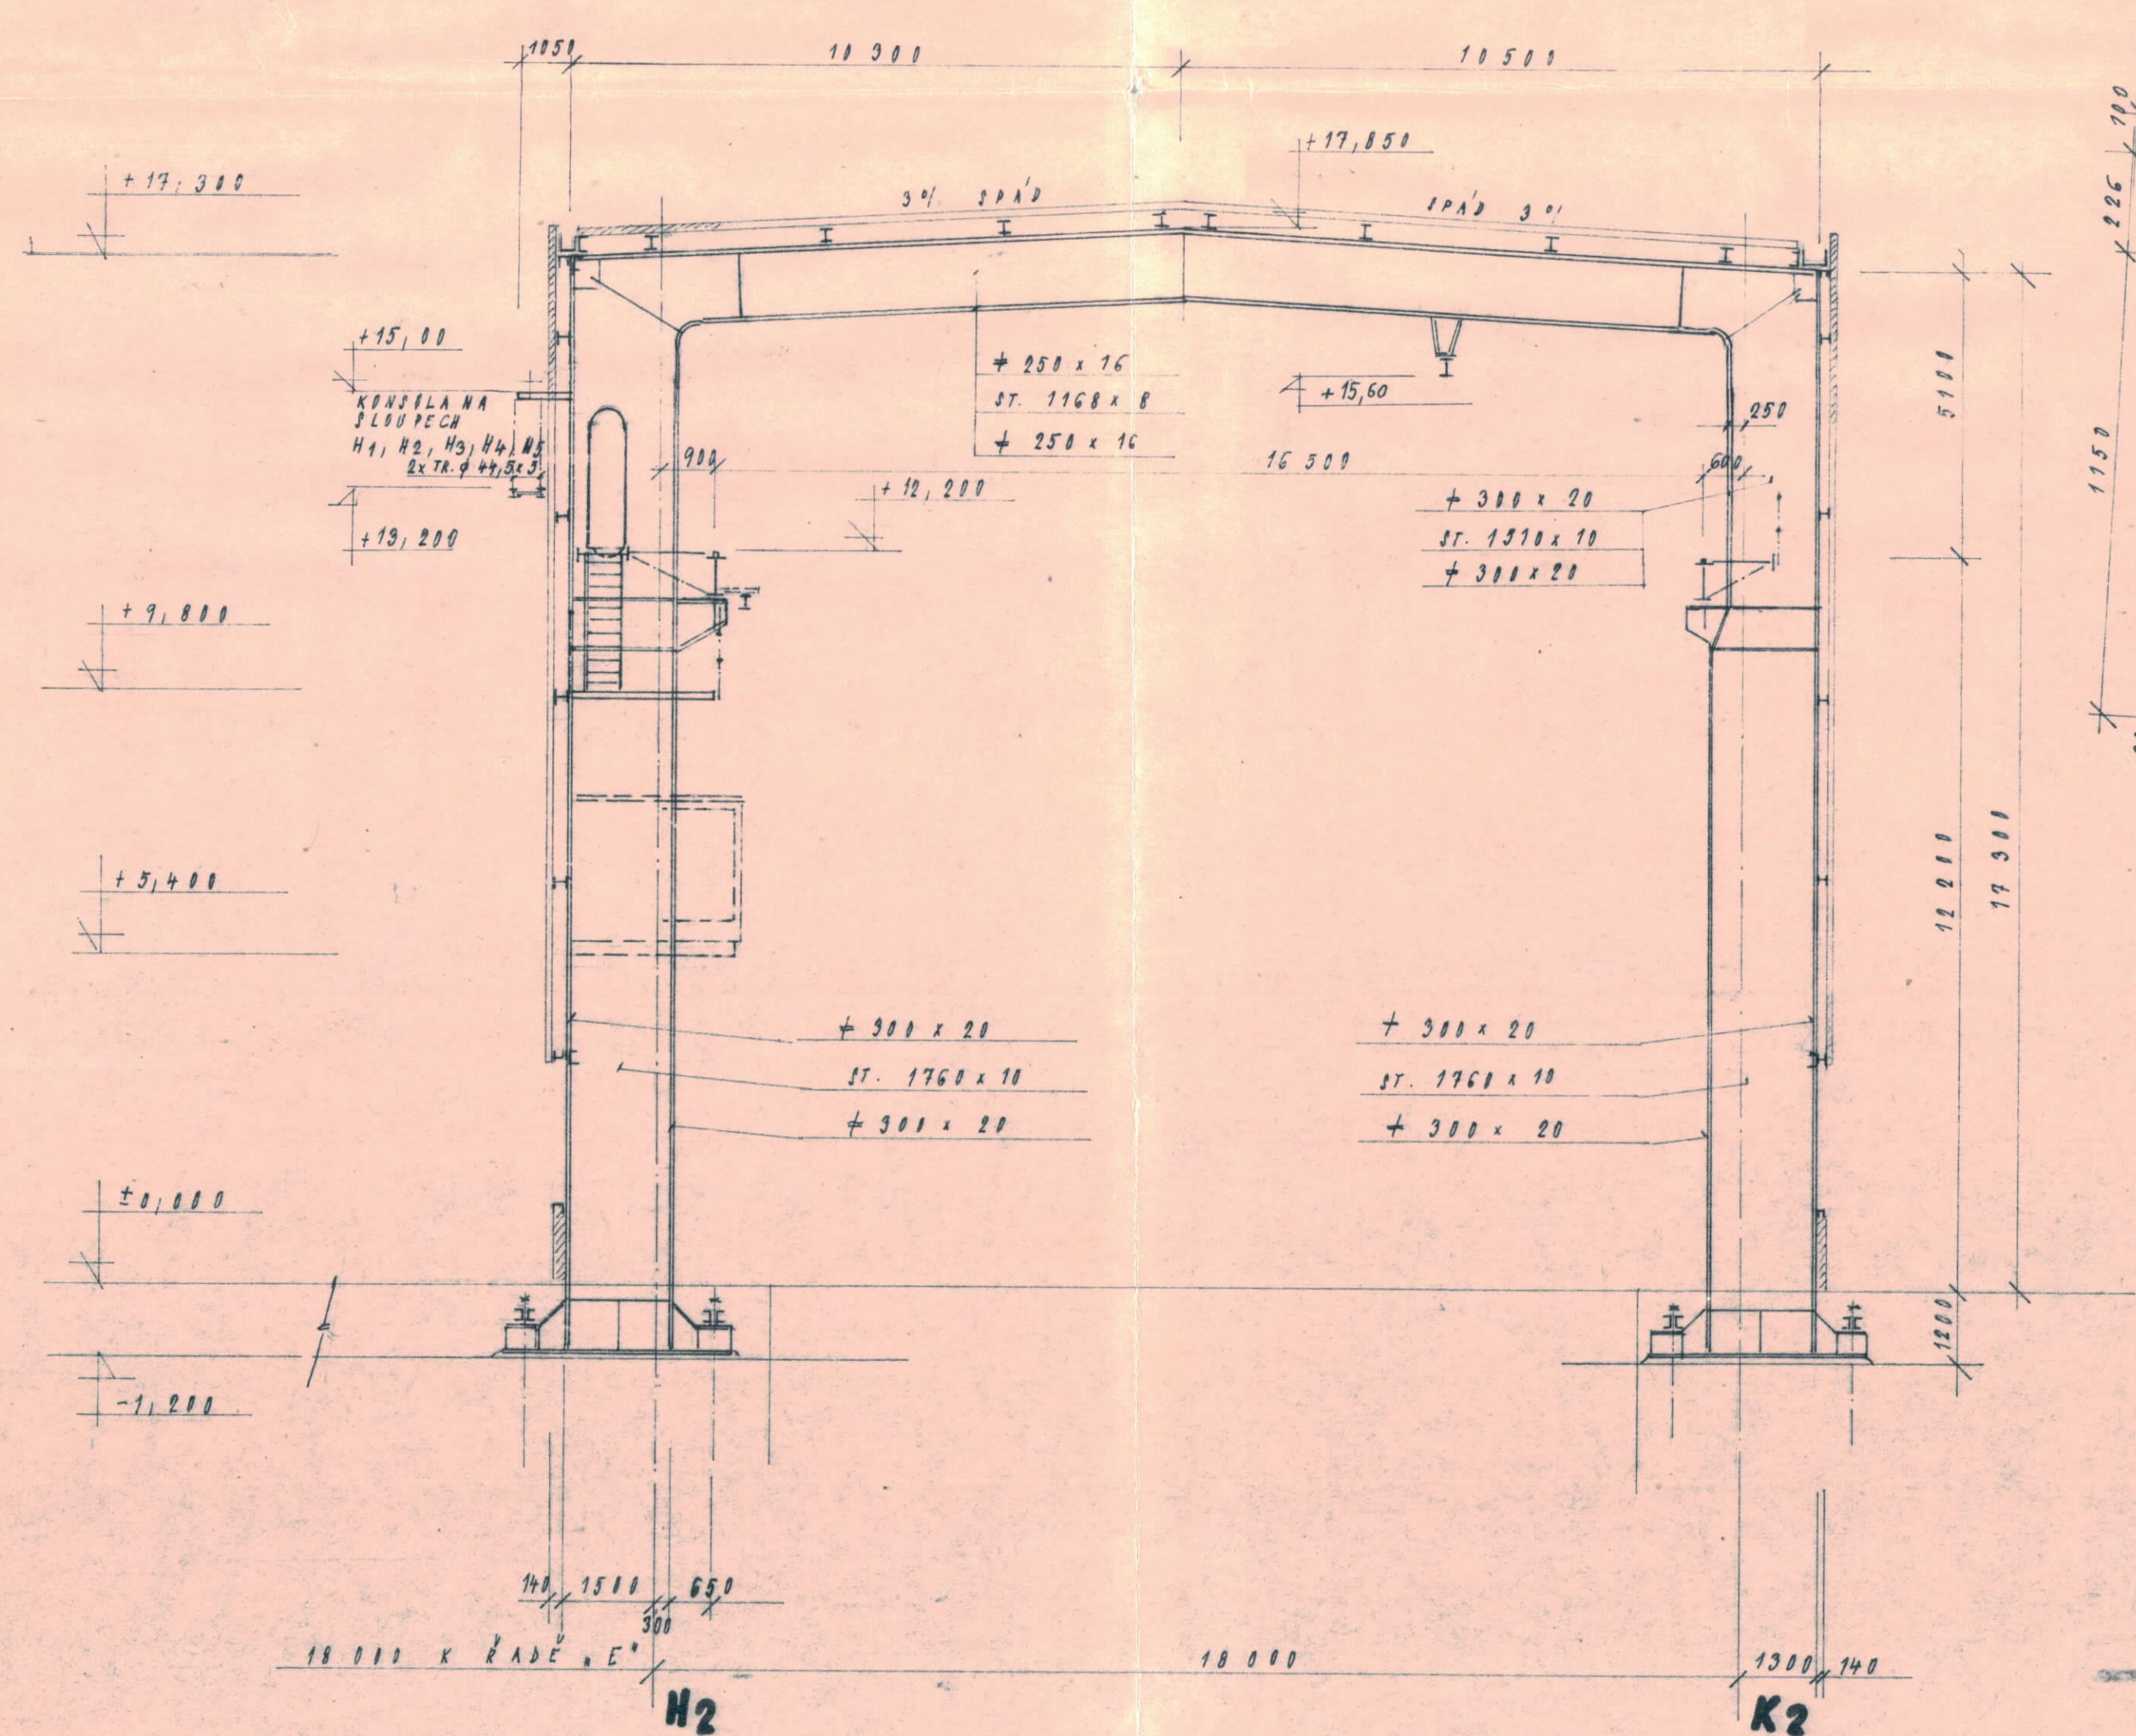


DETAIL : Y

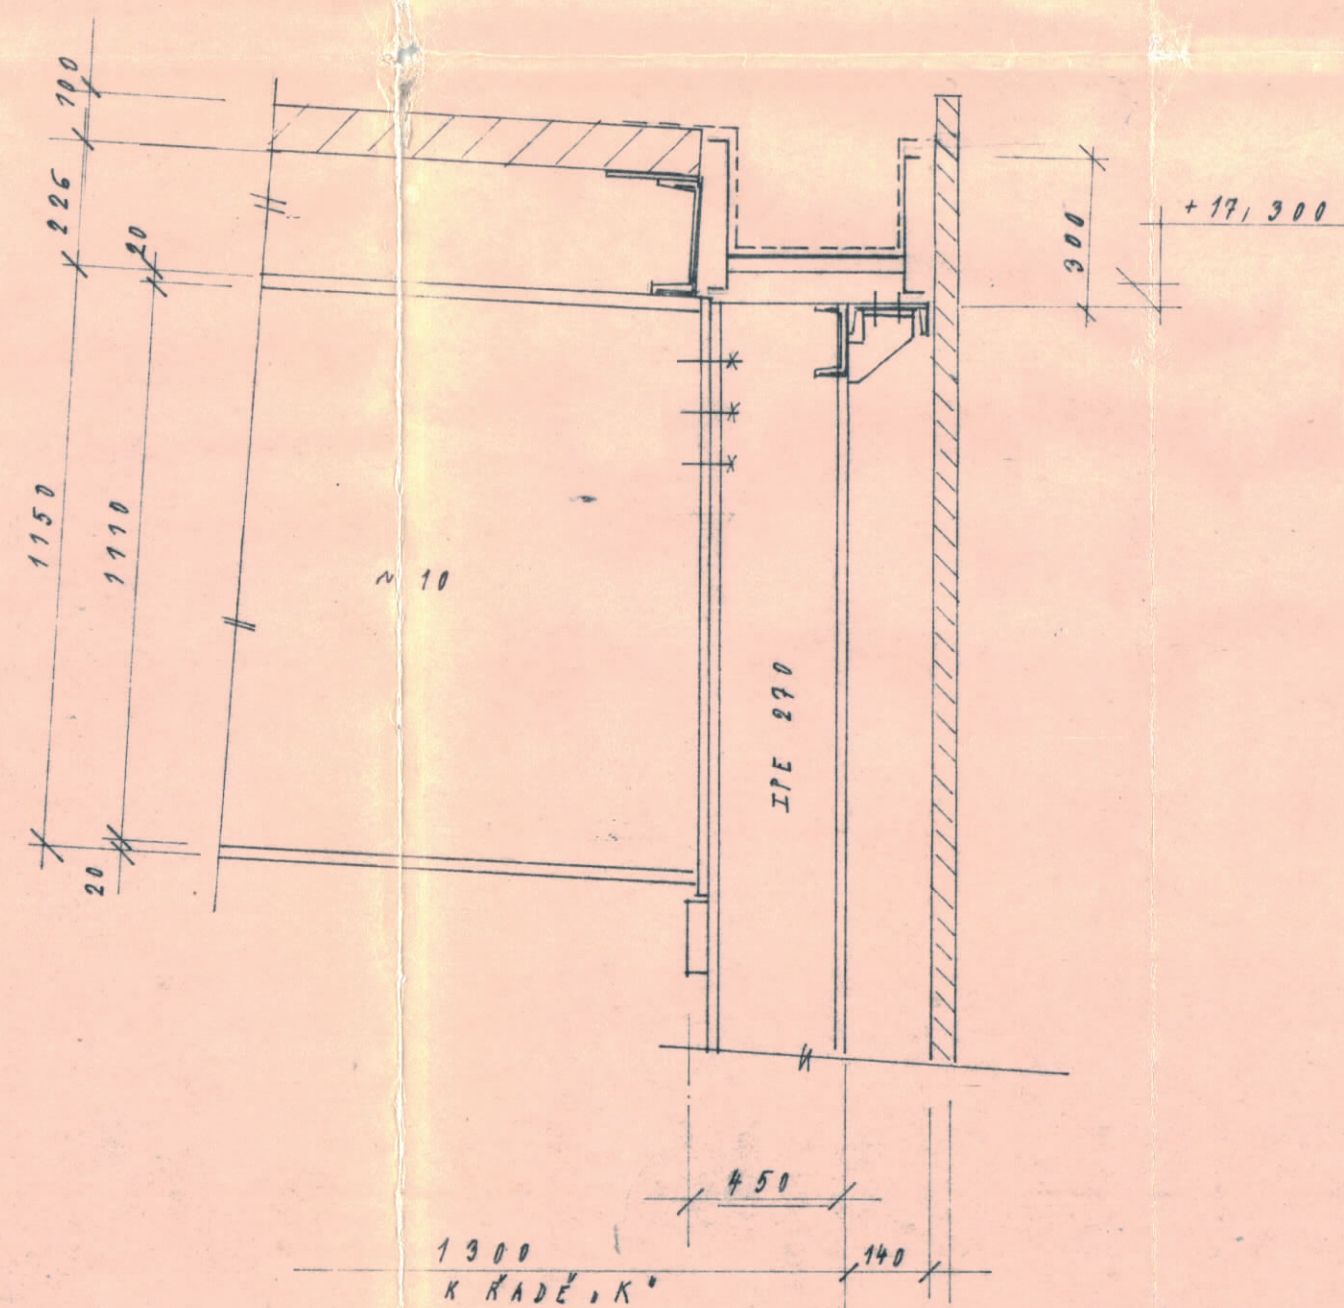


DETAIL : X

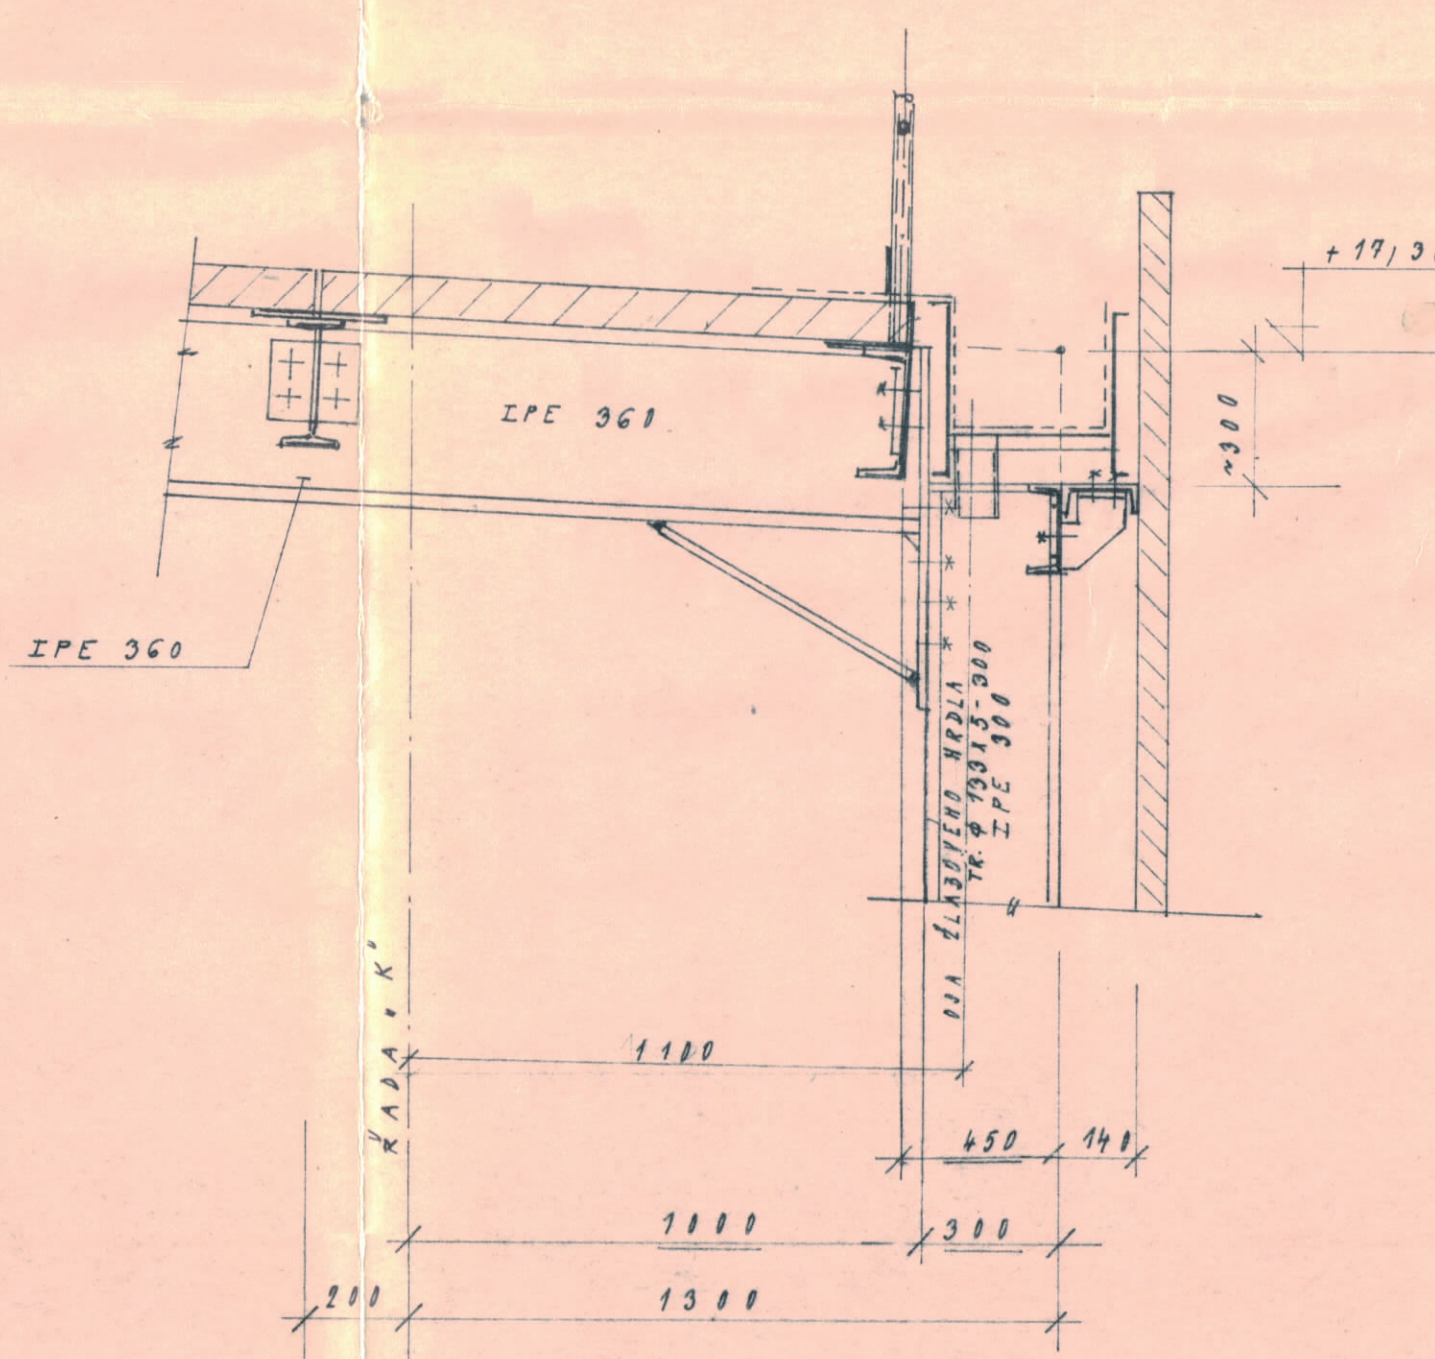

DETAIL Z LABU

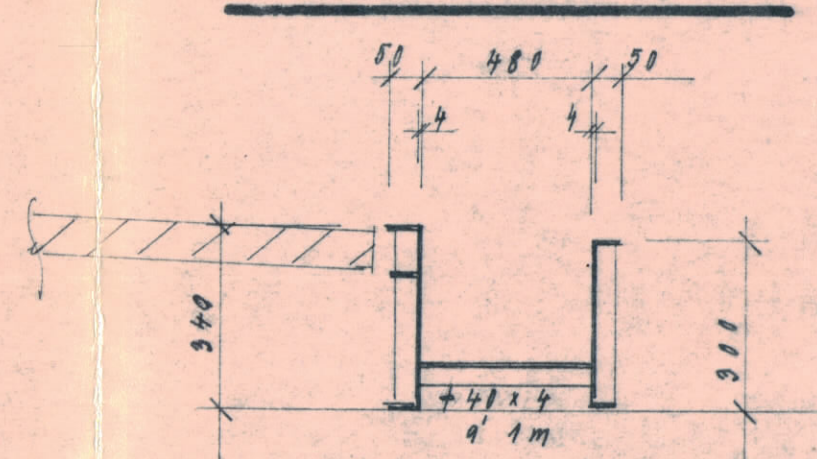

PŪDORYS OBJEKTŲ 101, 102, 103

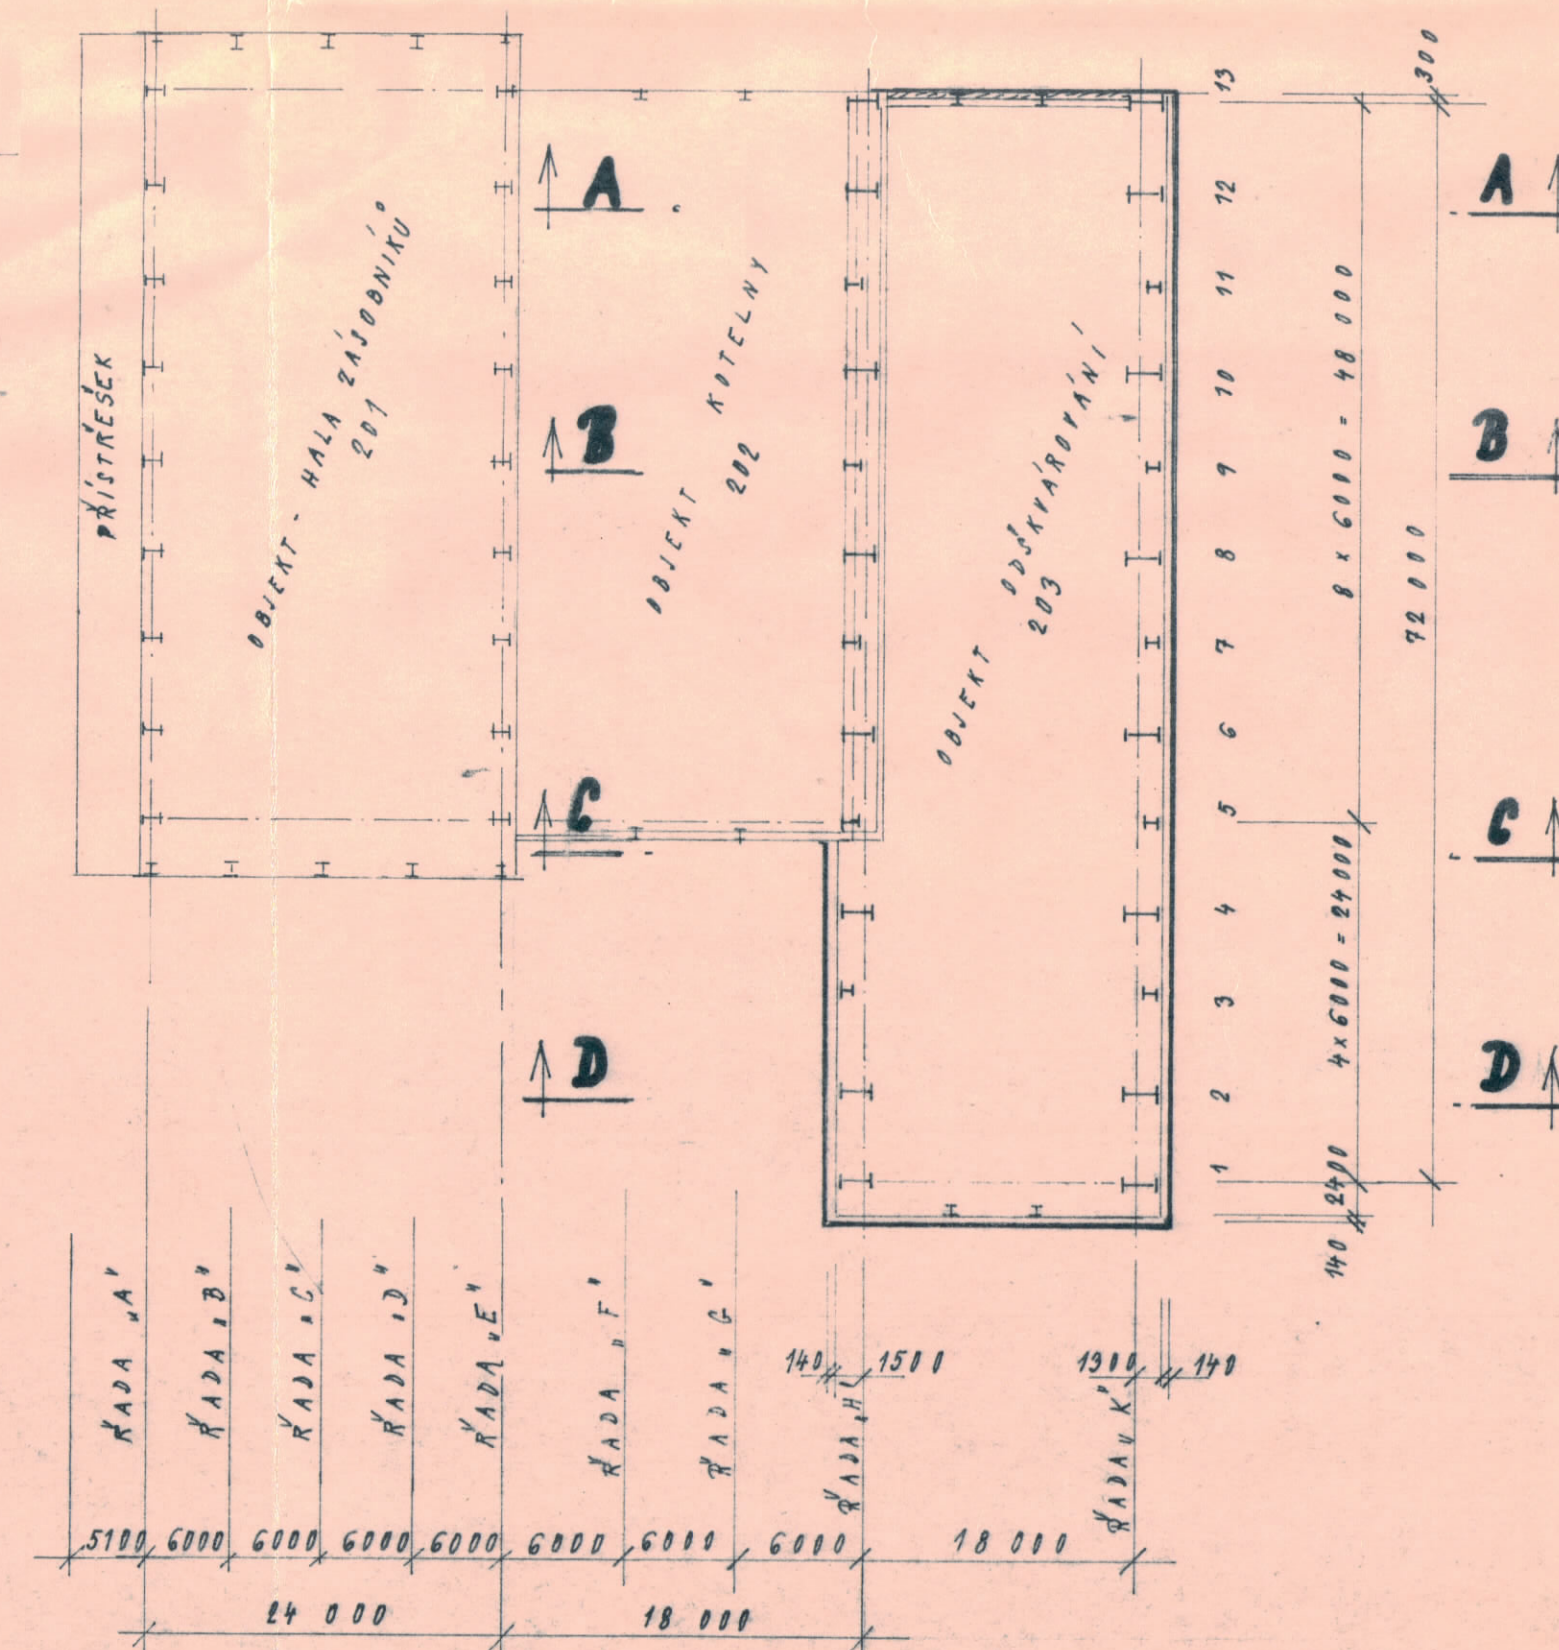

PROJEKČNÁ DOKUMENTACE  
odbor plán. ú. a. prípravy  
PSR

BRNOINVESTA  
investiční inženýrská organizace v  
601 10 Brno and o.s.

[illegible]