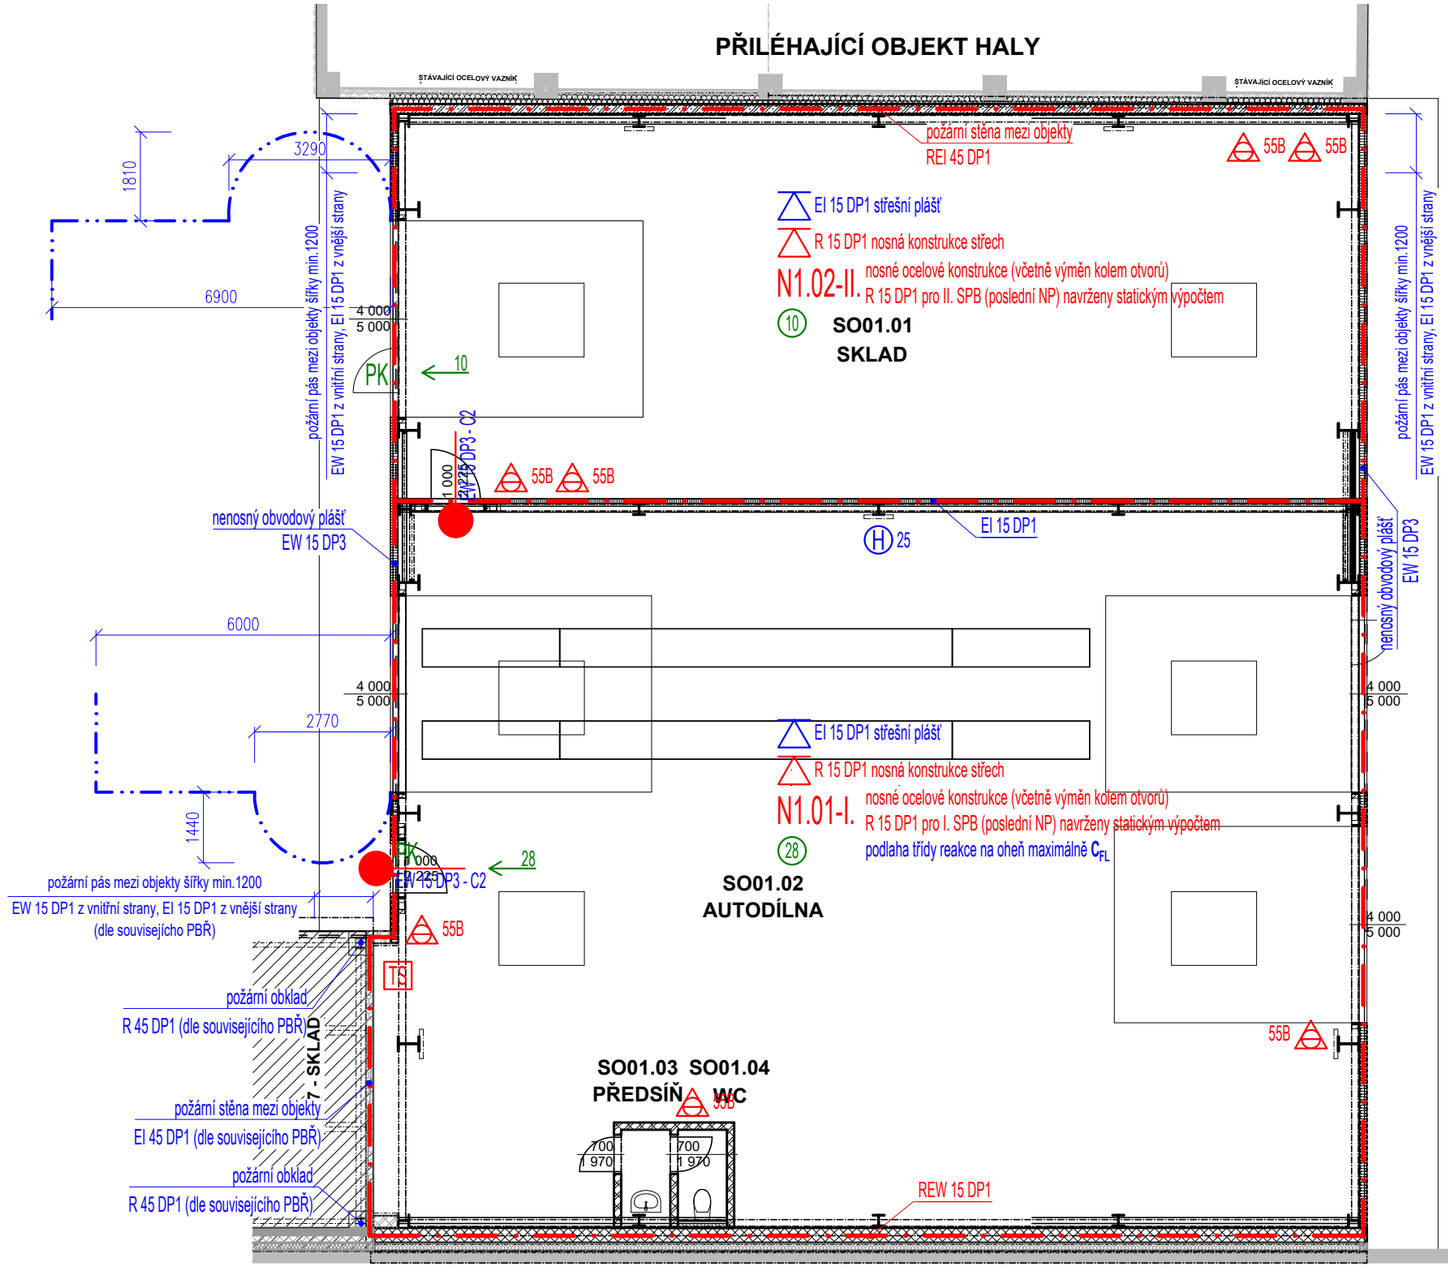

Legenda standardizovaných značek používaných na výkresech PO

333	- počet osob v prostoru
333 →	- označení směru úniku s počtem unikajících osob
PK	- dveřní křídlo bez zámku nebo s kováním dle EN 179
EI 15 DP1	- požadovaná požární odolnost stropu (střešního pláště)
55B	- hasicí přístroj CO_2
N1.01-II.	- označení požárního úseku a stupeň požární bezpečnosti
	- hranice požárního úseku
	- vyznačení požárně nebezpečného prostoru
H 25	- nástěnný hydrant s hadicí DN 25
TS	- hlavní vypínač elektrické energie - TOTAL STOP
EW 15 DP3 - C2	- požární uzávěr

Barevné schéma označování požární odolnosti stavebních konstrukcí

MODRÁ

stavební konstrukce a prvky, u kterých je nutno doložit požadovanou požární odolnost doklady dle vyhl. 246/2001 Sb.,
např.: SDK konstrukce, požární prosklení, požární uzávěry, konstrukce opatřené požárními nátěry, obklady apod.

EI 30 DP1 — EI 30 DP1

ČERVENÁ

konstrukce, jejichž požární odolnost je prokázána normativní hodnotou nebo výpočtem,
např.: monolitické ŽB konstrukce, zdivo ze silikátových a keramických tvárnic apod.

EI 30 DP1 — EI 30 DP1

ZODPOVĚDNÝ PROJEKTANT	RADIM STAVIAŘ autorizovaný technik ČKAIT 1007258	STAVIAŘ POŽÁRNÍ BEZPEČNOST STAVEB	
AUTOR	RADIM STAVIAŘ		
SPOLUPRÁCE	Ing. Ondřej Hruboň		
INVESTOR	SAKO Brno, a.s., Jedovnická 4247/2, 628 00 Brno	MĚŘÍTKO	1:125
MÍSTO	Černovická 454/15, 617 00 Brno, p. č. 158/1, k.ú. Komárov	STUPEŇ	DSP
AKCE	Autodílna – SAKO Brno, a.s., Černovická 15	DATUM	ZAKÁZKA
VÝKRES	PŮDORYS 1NP	04/2024	23-03088