




POHLED SEVERNÍ

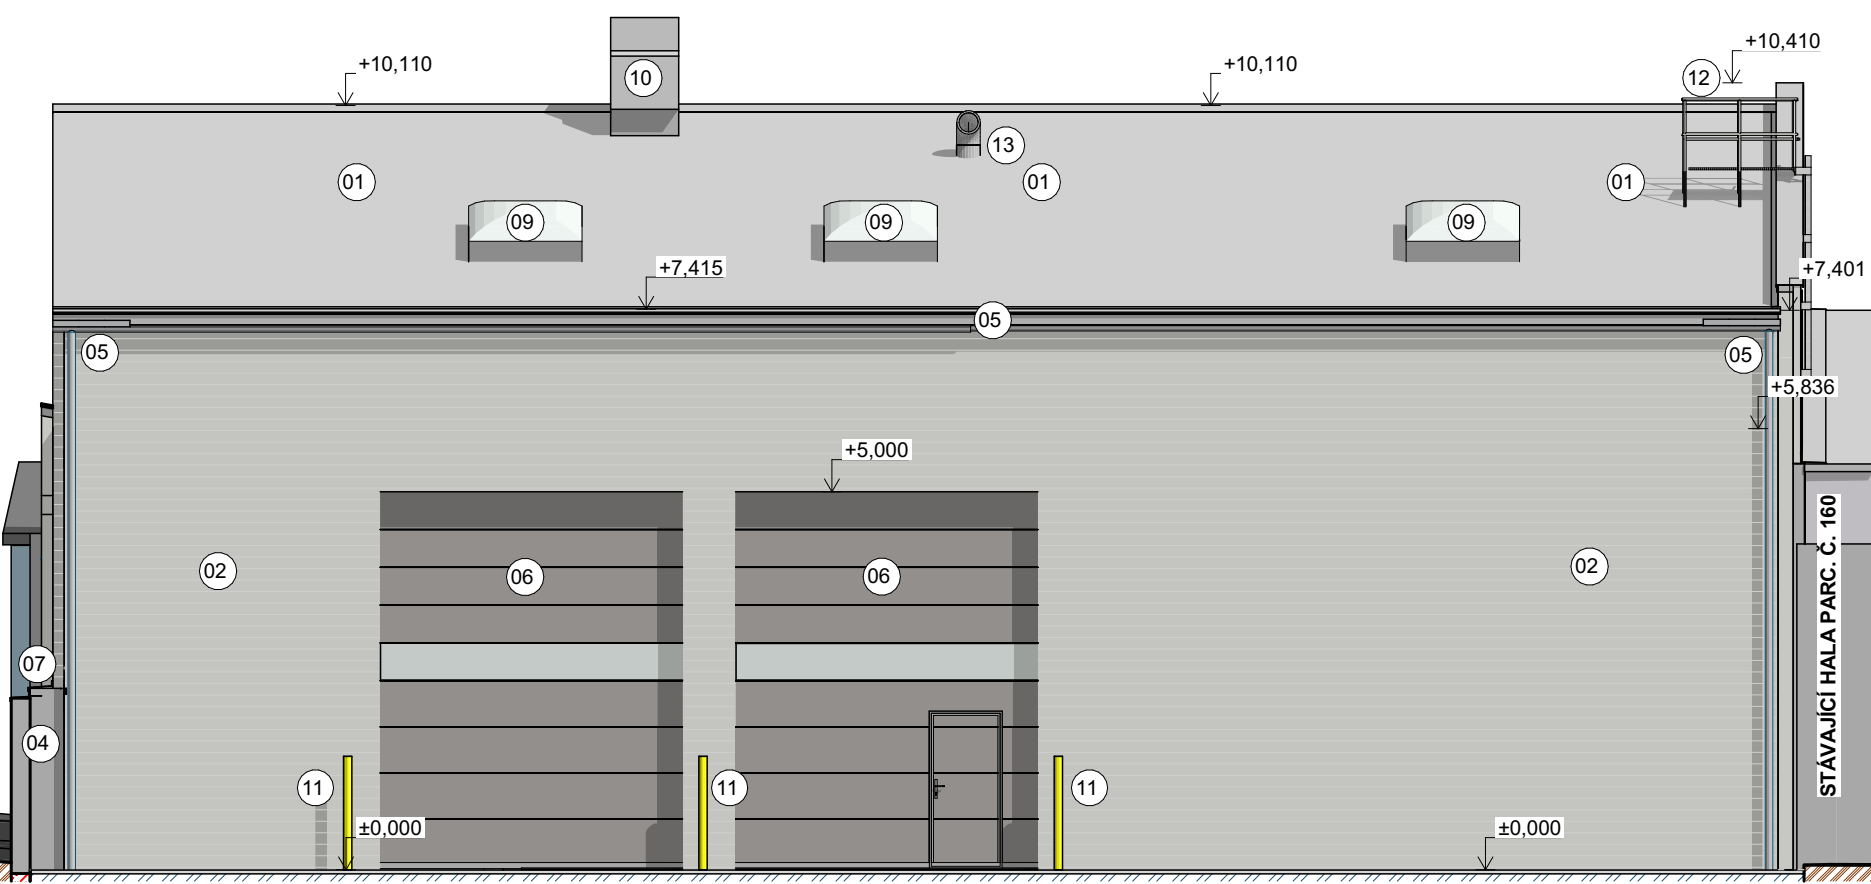


POHLED JIŽNÍ

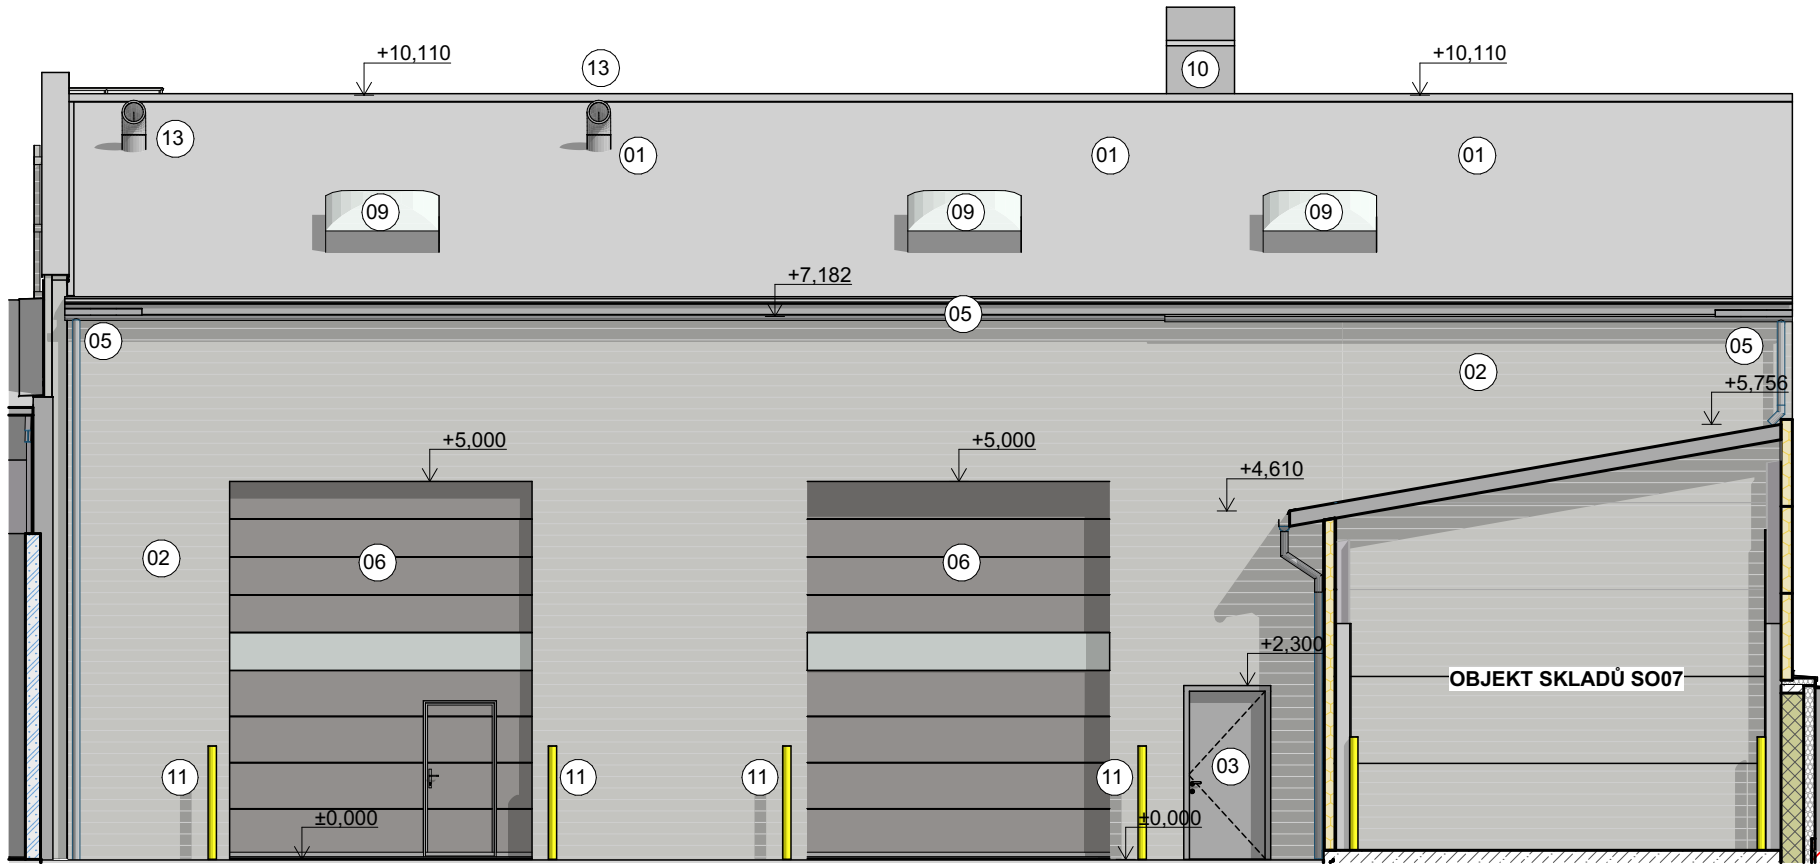

POHLED ZÁPADNÍ

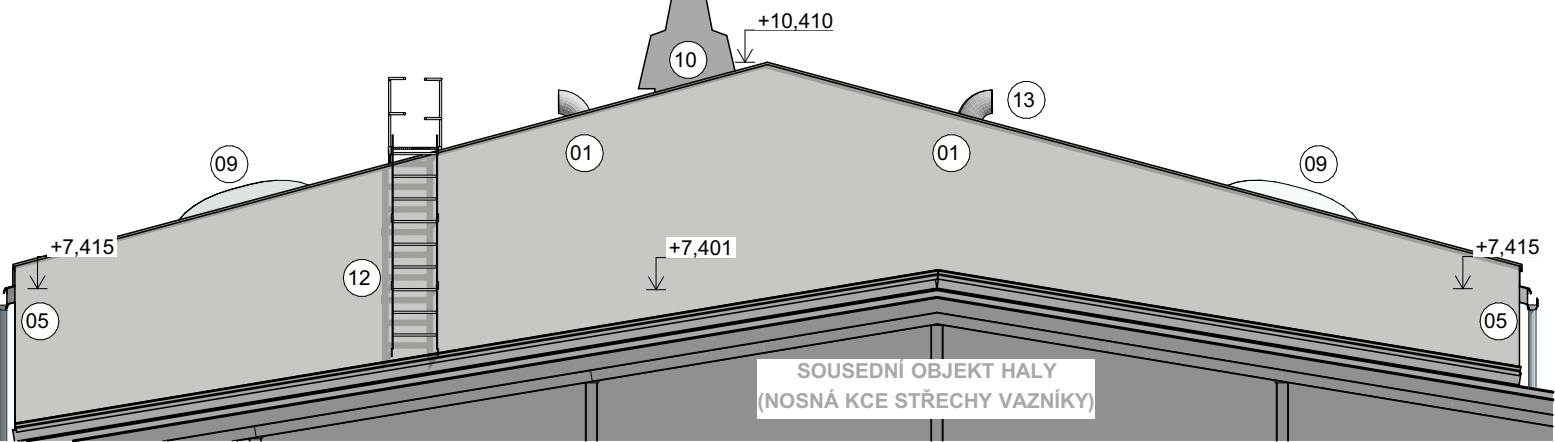

POHLED VÝCHODNÍ

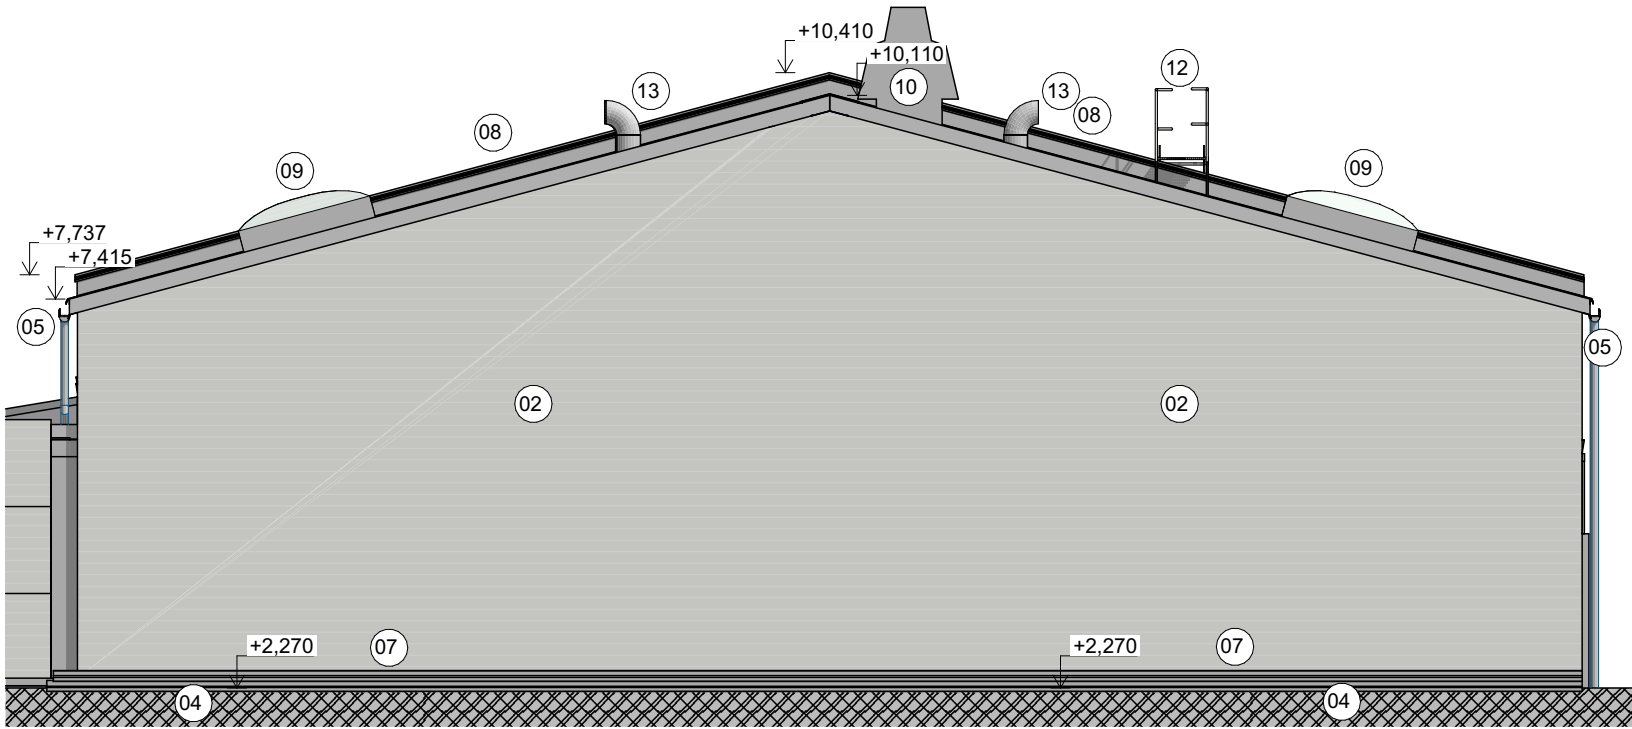

LEGENDA POVRCHŮ

- 01 STŘEŠNÍ SENDVIČOVÝ PANEĽ - ODSŤÍN SVĚTLÉ ŠEDÁ (RAL 9006)
- 02 STĚNOVÝ SENDVIČOVÝ PANEĽ - ODSŤÍN SVĚTLÉ ŠEDÁ (RAL 9006)
- 03 VNĚJŠÍ DVEŘE - ODSŤÍN TMAVĚ ŠEDÁ (RAL 9007)
- 04 STÁVAJÍCÍ OPLOCENÍ (ŽB STĚNA) - ODSŤÍN ŠEDÁ
- 05 OKAP - LAKOVANÝ POZINK - ODSŤÍN TMAVĚ ŠEDÁ (RAL 9007)
- 06 PRŮMYSLOVÁ SEKČNÍ VRATA - ODSŤÍN TMAVĚ ŠEDÁ (RAL 9007)
- 07 OPLECHOVÁNÍ STÁVAJÍCÍHO OPLOCENÍ - ODSŤÍN TMAVĚ ŠEDÁ (RAL 9007)
- 08 NOVÁ ZDĚNÁ STĚNA - MINERÁLNÍ OMÍTKA - BARVA ŠEDÁ
- 09 STŘEŠNÍ SVĚTLÍK - BARVA TMAVĚ ŠEDÁ (RAL 9007)
- 10 REKUPERAČNÍ JEDNOTKA - BARVA SVĚTLÉ ŠEDÁ
- 11 OCHRANNÁ BARIÉRA - BARVA ŽLUTÁ
- 12 POŽÁRNÍ ŽEBŘÍK - BARVA SVĚTLÉ ŠEDÁ
- 13 VYÚSTĚNÍ VZT NAD STŘECHU - BARVA SVĚTLÉ ŠEDÁ

! VEŠKERÁ PRÁVA VYHRAZENA, TATO DOKUMENTACE JE AUTORSKÝM DÍLEM A MŮŽE BYT UŽITA VÝHRADNĚ K ÚČELU NA NÍ UVEDENÉMU A SMLUVNĚ DOHODNUTÉMU MEZI AUTOREM A OBJEDNATELEM

± 0,000 = 198,520 m n. m. BpV

NÁZEV PROJEKTU "AUTODÍLNA - SAKO BRNO, a.s., ČERNOVICKÁ 15"	
MÍSTO STAVBY AREÁL SVOZ TKO SAKO SAKO BRNO, ČERNOVICKÁ 454/15, KOMÁROV, 61700 BRNO JIH PARCELA č. 158/1 ; K.Ú. KOMÁROV	
INVESTOR SAKO BRNO, a.s., JEDOVNICKÁ 4247/2, ŽIDNICE, 62800 BRNO	
OBJEKT S001	
ČÁST PROJEKTU	D.1.1
ARCHITEKTONICKO STAVEBNÍ ŘEŠENÍ	
NÁZEV	ČÍSLO
POHLEDY	07

RAZÍTKO/PODPIS	PARÉ

G P GARANT projekt s.r.o. Staňkova 103/18, 602 00 Brno IČ: 06722865, DIČ: CZ06722865 E-mail: info@garantprojekt.cz mob.: 608 213 528 web: garantprojekt.cz	
AUTORIZOVANÝ PROJEKTANT	ING. STANISLAV SMOLÍK č. autorizace 1006132
HLAVNÍ INŽENÝR PROJEKTU	ING. STANISLAV SMOLÍK
VYPRACOVAL	ING. PETR KOPECKÝ
ČÍSLO ZAKÁZKY	DATUM
202314	08/2024
MĚŘÍTKO	STUPEŇ
1:100	DPS