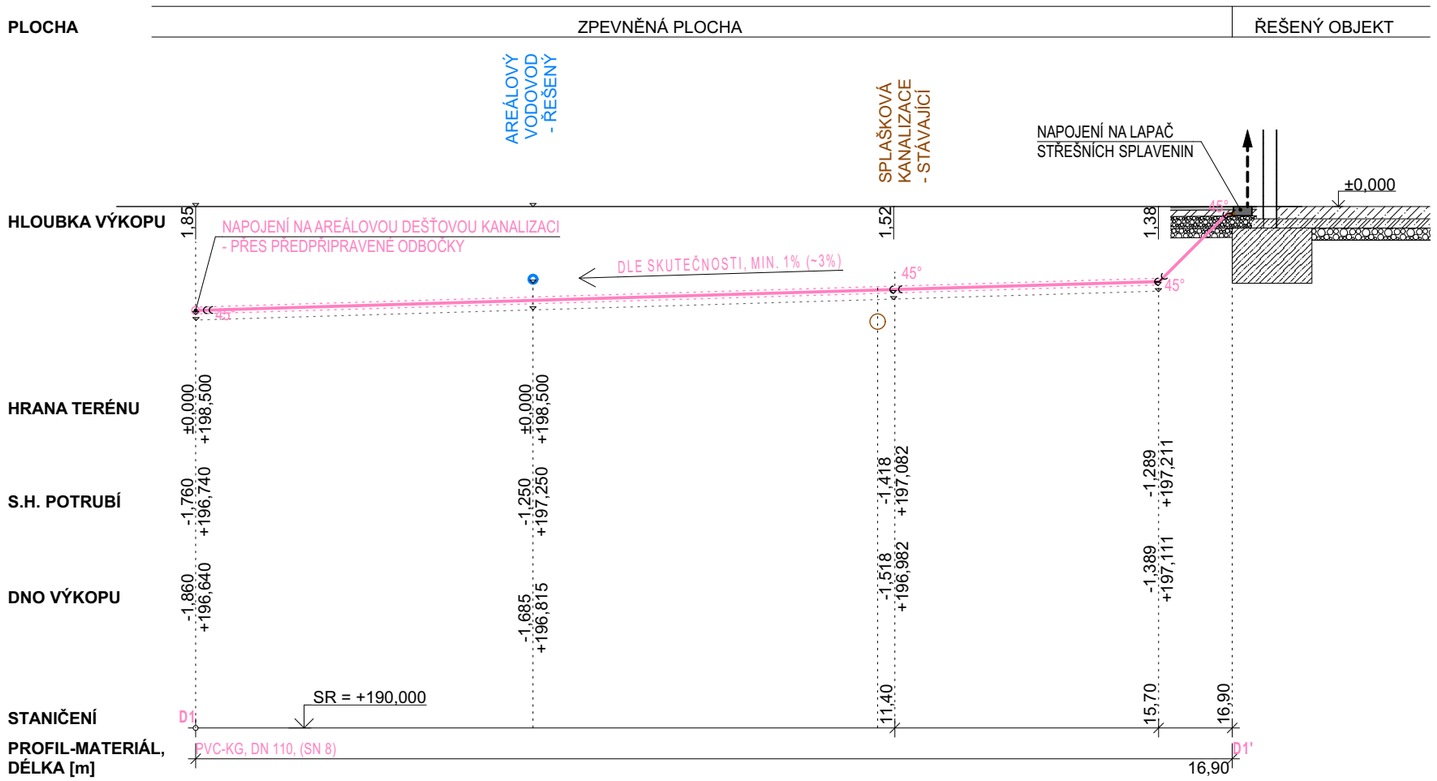

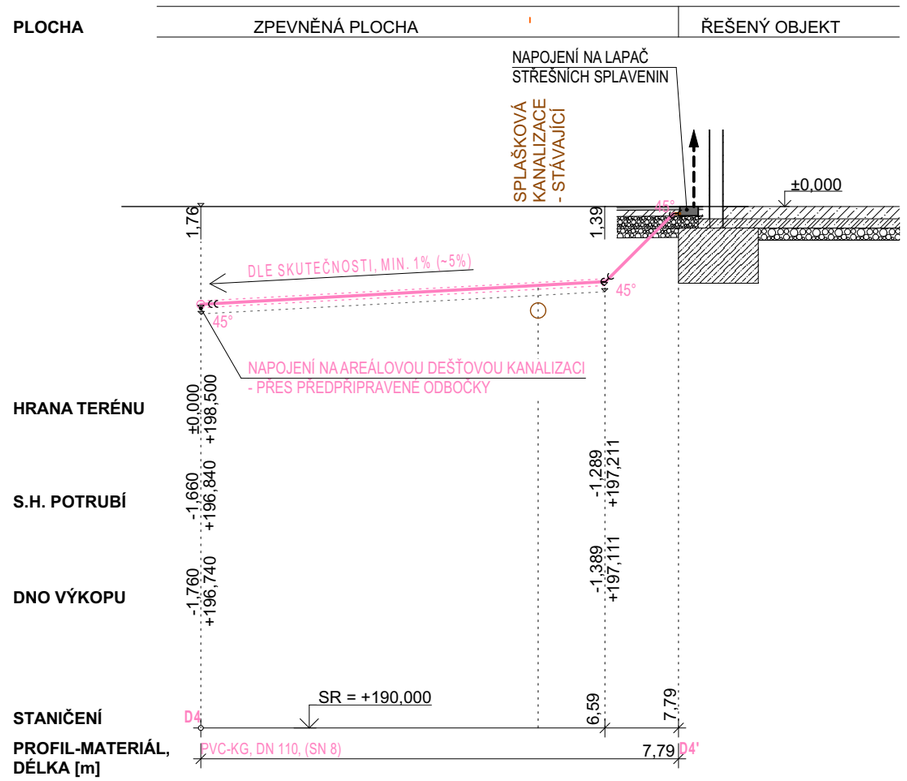

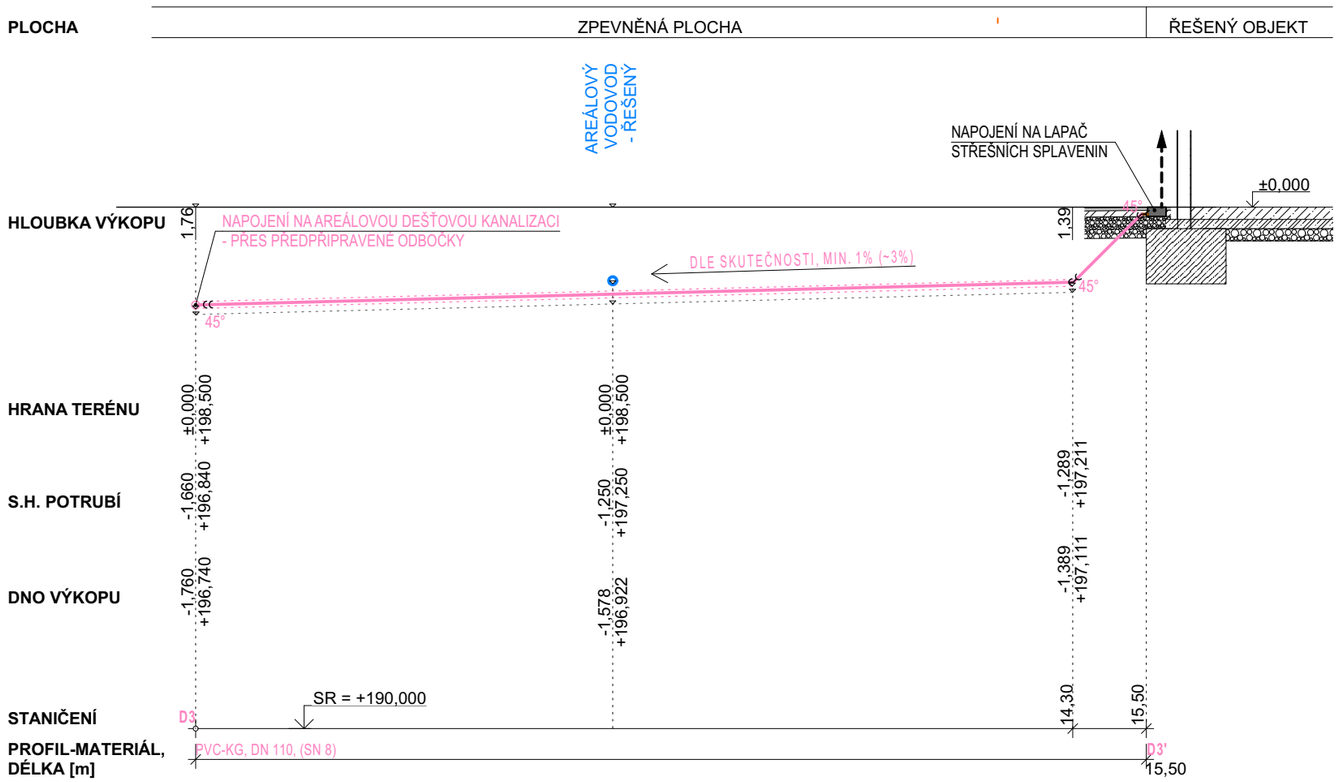

! ***VEŠKERÁ PRÁVA VYHRAZENA**, TATO DOKUMENTACE JE AUTORSKÝM DÍLEM A MŮŽE BÝT UŽITA VÝHRADNĚ K ÚČELU NA NÍ UVEDENÉMU A SMLUVNĚ DOHODNUTÉMU MEZI AUTOREM A OBJEDNATELEM*

± 0,000 = 198,500 m n. m. Bpv

RAZÍTKO/PODPIS	PARÉ

NÁZEV PROJEKTU
"Autodílna - SAKO Brno, a.s., Černovická 15"

MÍSTO STAVBY
Areál Svoz TKO SAKO
SAKO Brno, Černovická 454/15, Komárov, 61700 Brno Jih
Parcela č. 158/1 ; k.ú. Komárov

INVESTOR
SAKO Brno, a.s., Jedovnická 4247/2, Židenice, 62800 Brno

OBJEKT
SO01

ČÁST PROJEKTU
ZDRAVOTECHNICKÉ INSTALACE — **D.1.4.1**

NÁZEV — ČÍSLO
KANALIZACE DEŠŤOVÁ - PODELNÝ ŘEZ — **D.1.4.1_07**

GARANT projekt s.r.o.
Staňkova 103/18, 602 00 Brno
IČ: 06722865, DIČ: CZ06722865
E-mail: info@garantprojekt.cz
mob.: 608 213 528
web: garantprojekt.cz

AUTORIZOVANÝ PROJEKTANT	**Ing. Stanislav Smolík** č. autorizace 1006132
HLAVNÍ INŽENÝR PROJEKTU	**Ing. Stanislav Smolík**
VYPRACOVAL	**Ing. Vojtěch Bartek**

ČÍSLO ZAKÁZKY	DATUM
202314	**03/2024**
MĚŘÍTKO	STUPEŇ
1:100	**DPS**