VÝKRES TVARU +13,300

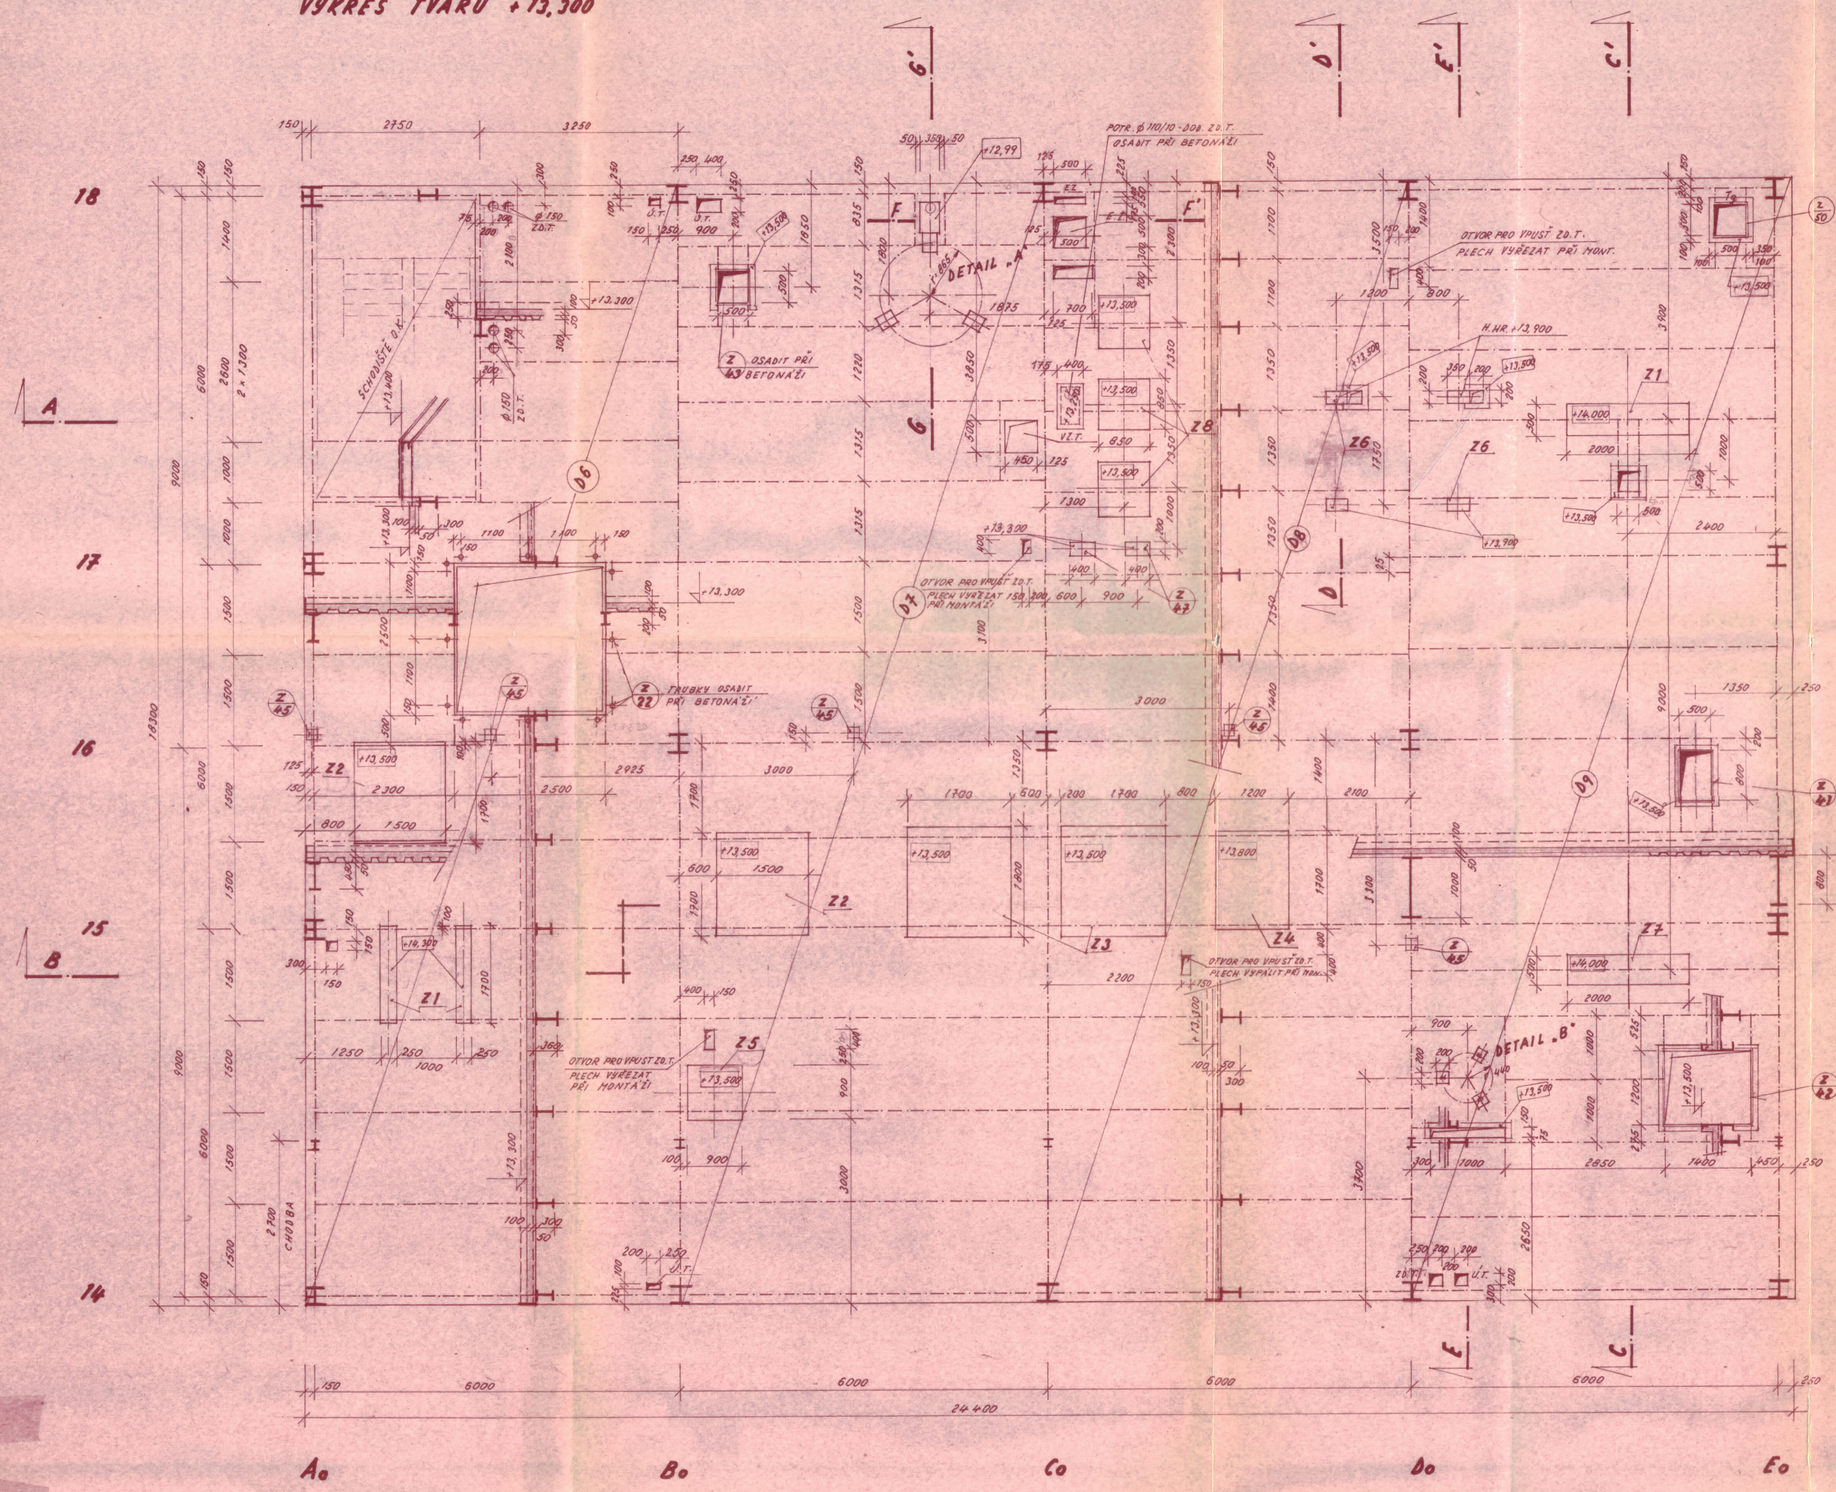

ŘEZ A-A'

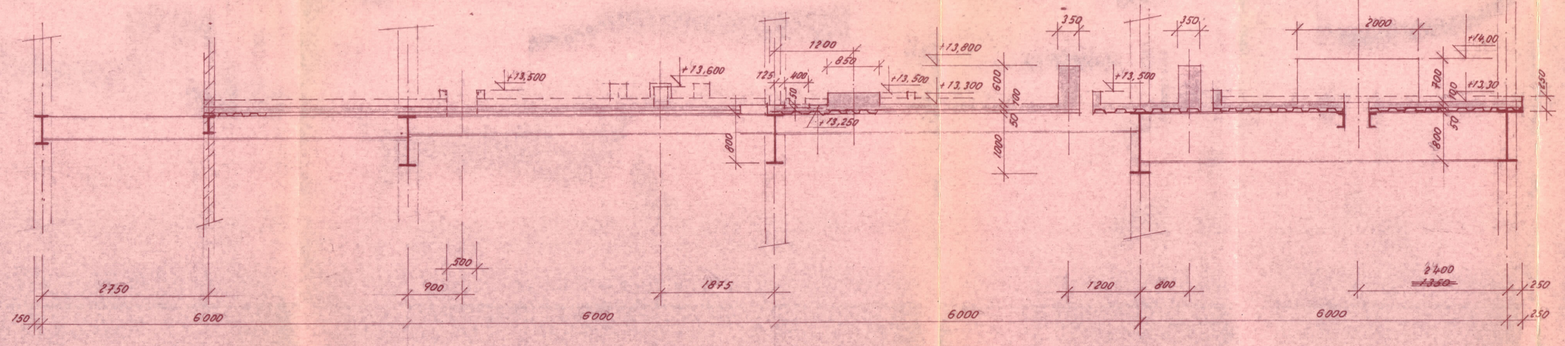

ŘEZ B-B'

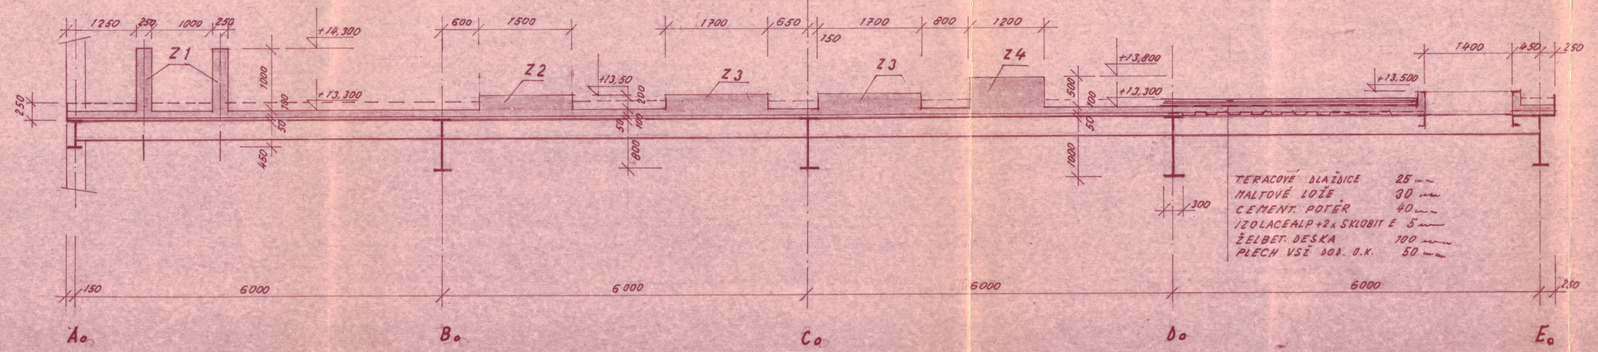

ŘEZ C-C'

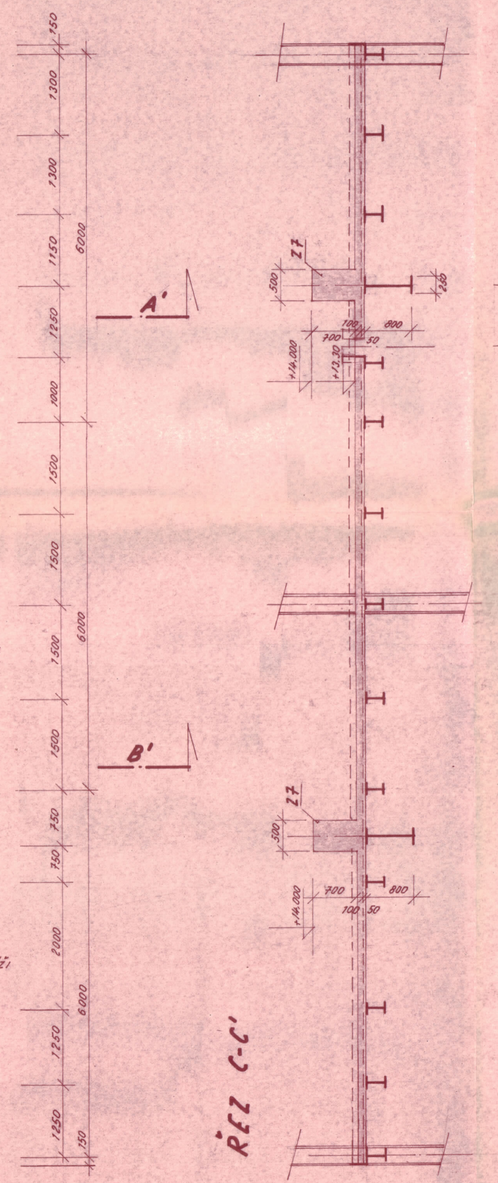

ŘEZ D-D'

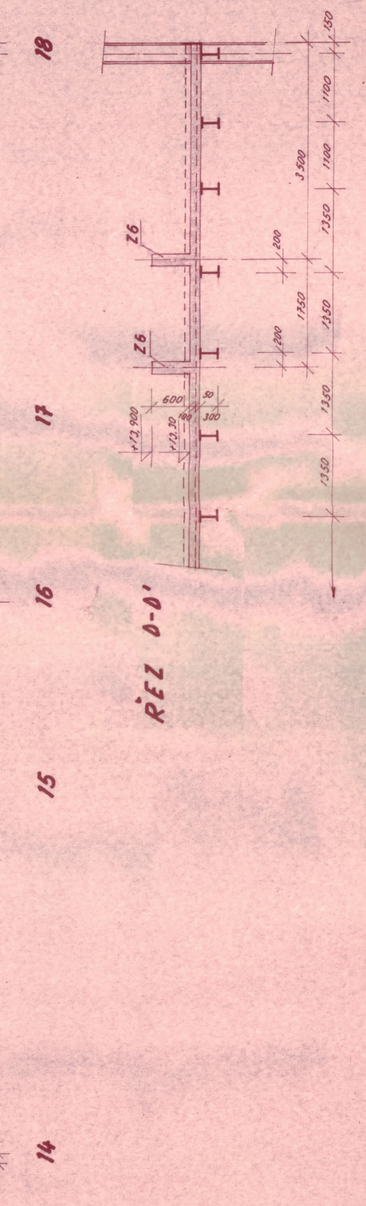

ŘEZ E-E'

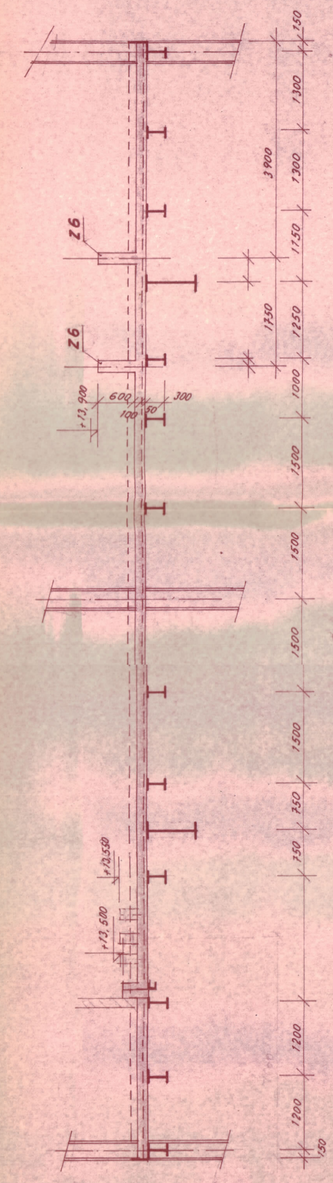

ŘEZ F-F' M-1:20

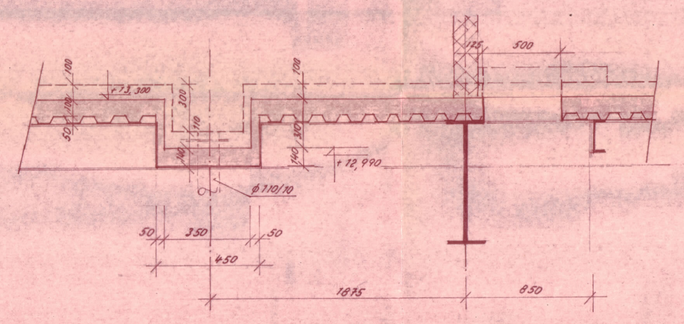

DETAIL „A" M-1:20

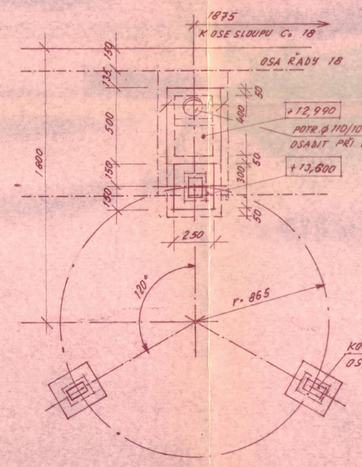

DETAIL „B" M-1:20

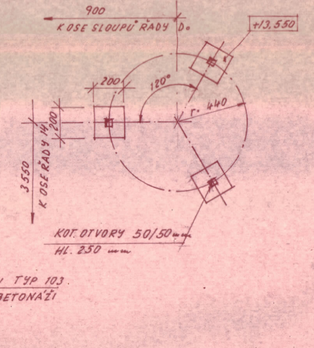

ŘEZ G-G' M-1:20

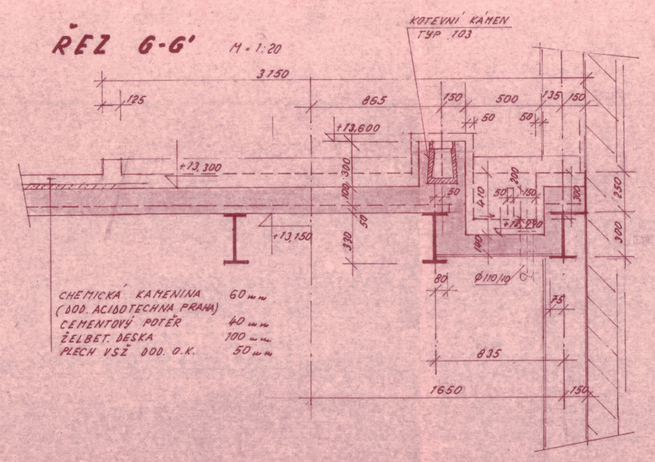

POZNÁMKA

POTRUBÍ ZDRAVOTECHNIKY OSADIT PŘI BETONÁŽI ODVOD. JÍMEK DLE PROJEKTU A POKRYNÍ ACIDOTECHNY PRAHA.

BRNOINVESTA
investiční inženýrská organizace v Brně
601 10 Brno, Brandlova 1
67

a) DOPLNĚNY OTV. 500/100; 300/300 KOLEM OTV.	OPRAVA DVOU	V. 1986			