VÝKRES TVARU +6,300

M. 1:50

DETAIL „C"

M. 1:20

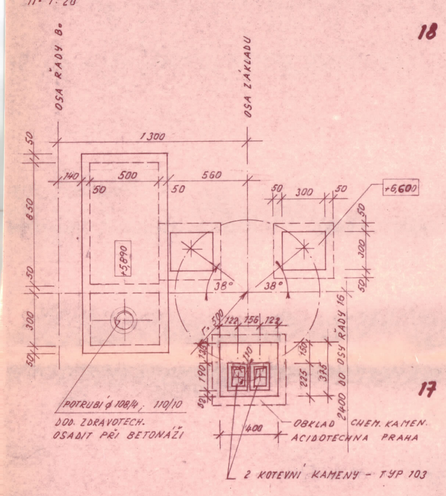

DETAIL „A"

M. 1:20

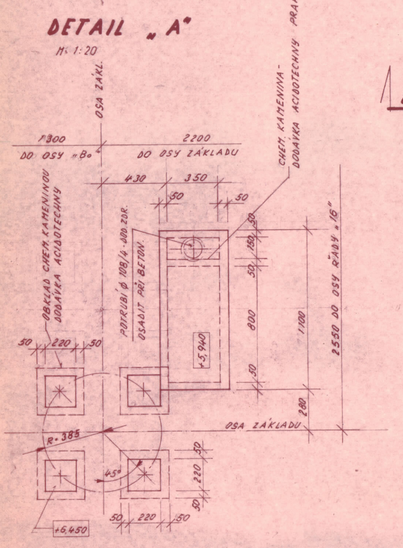

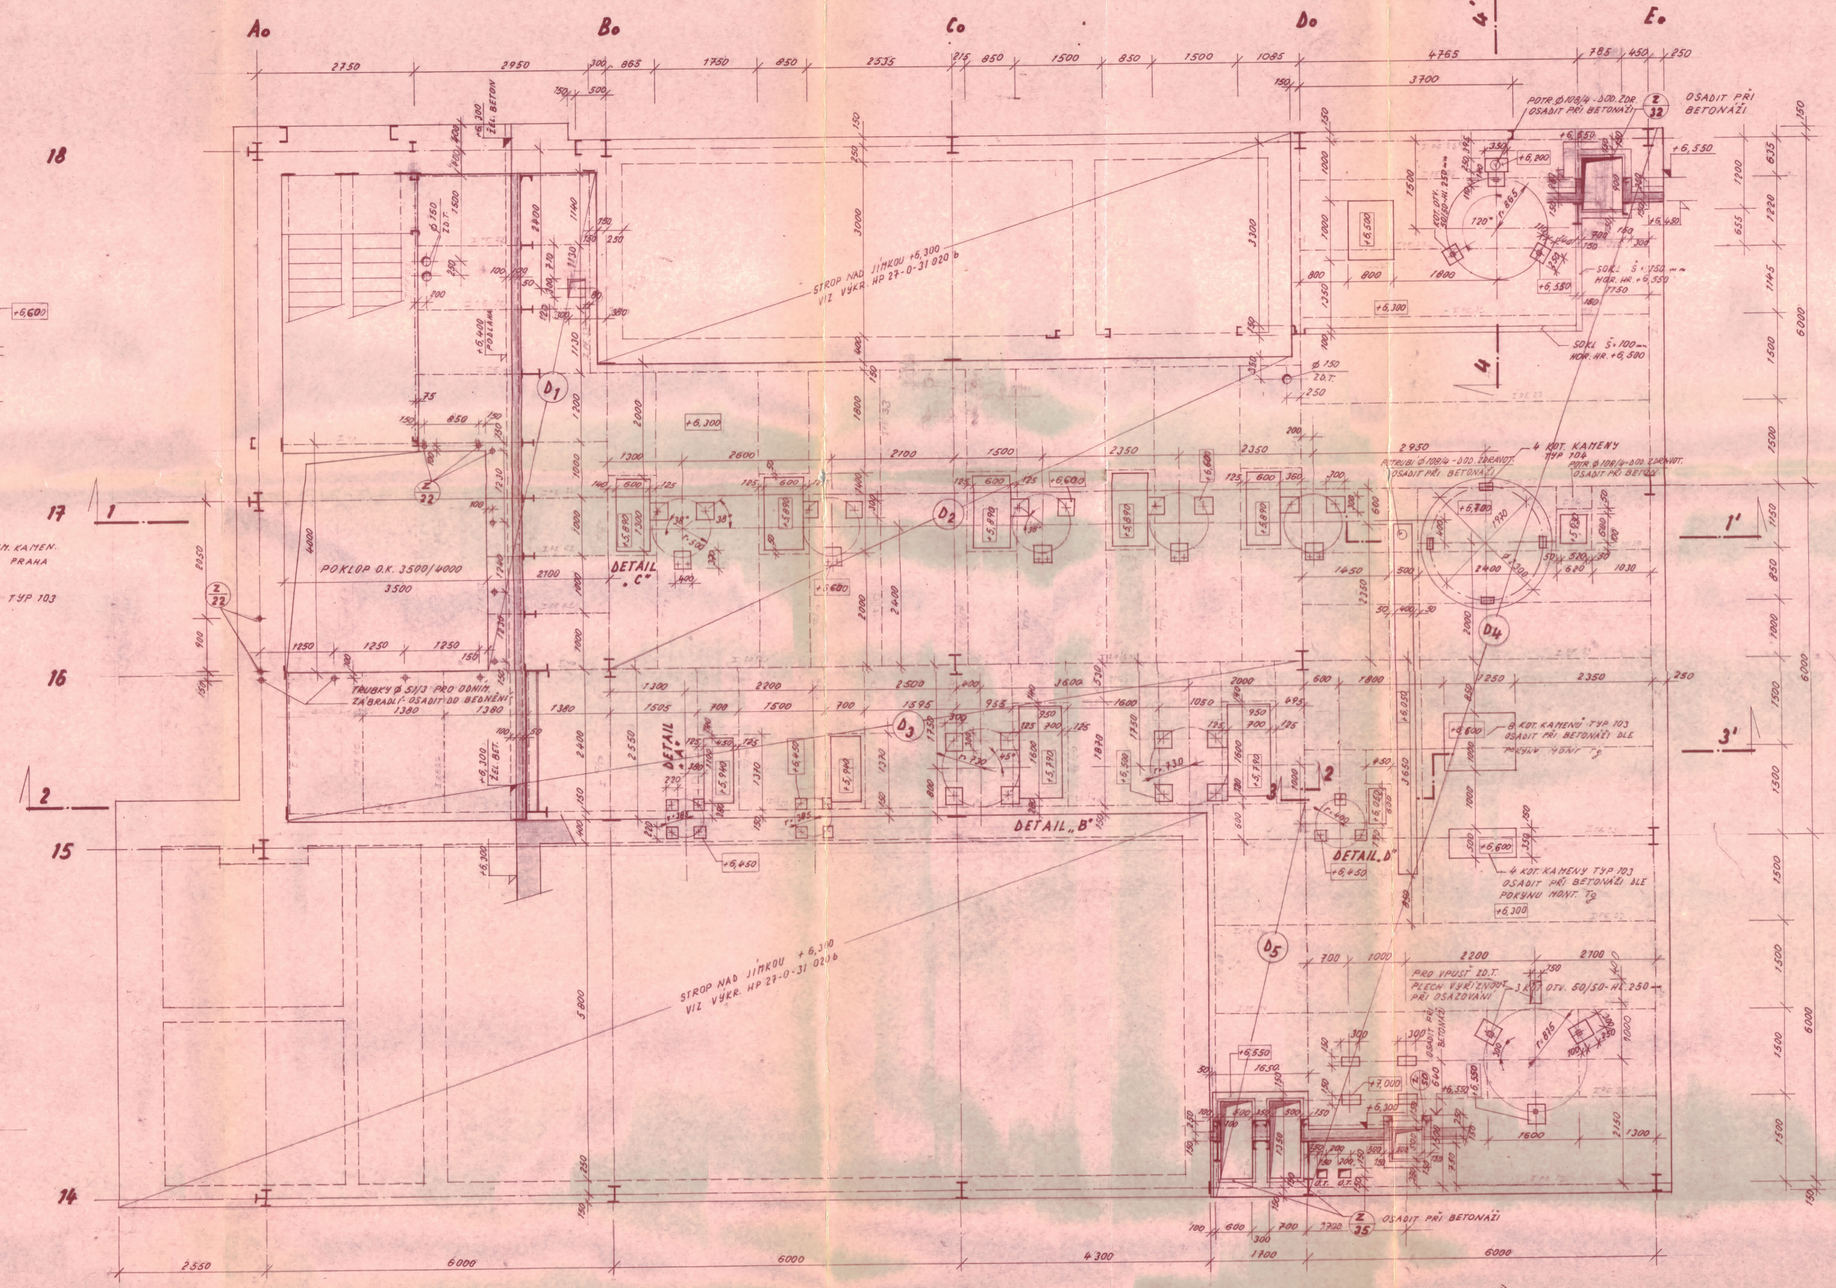

ŘEZ 3-3'

M. 1:20

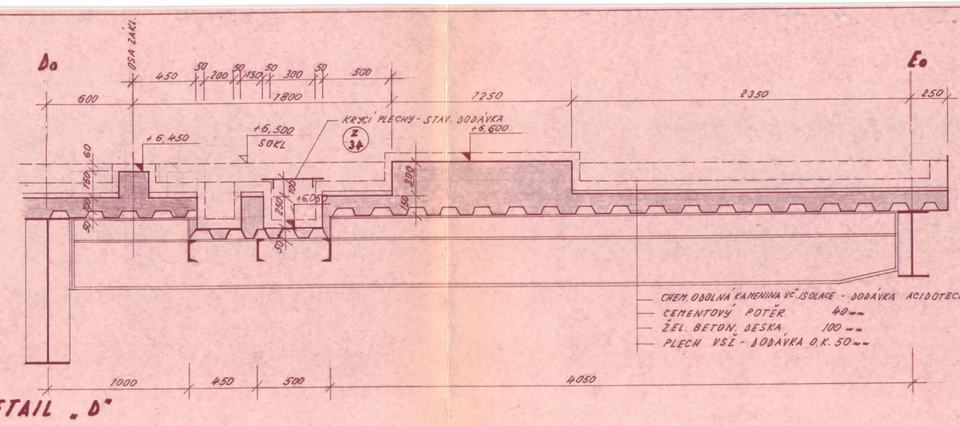

DETAIL „D"

M. 1:20

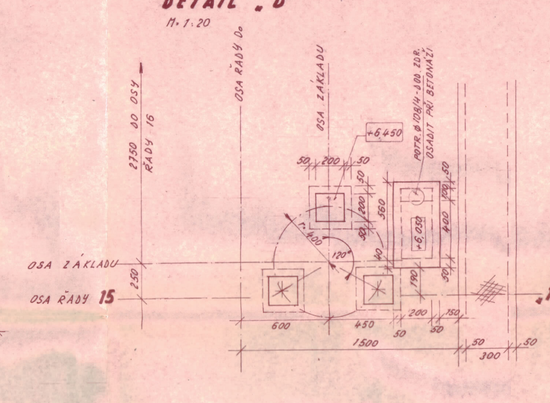

ŘEZ 4-4'

M. 1:20

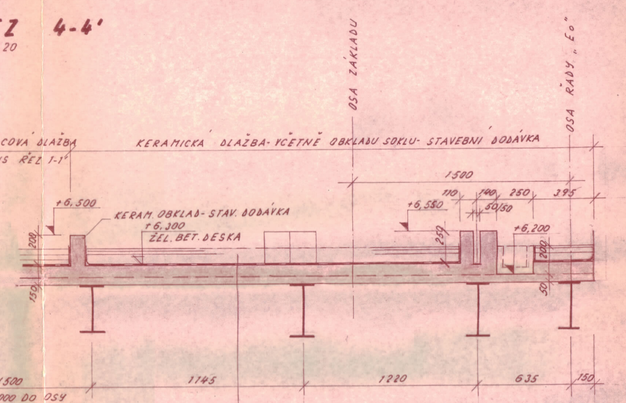

DETAIL „B"

M. 1:20

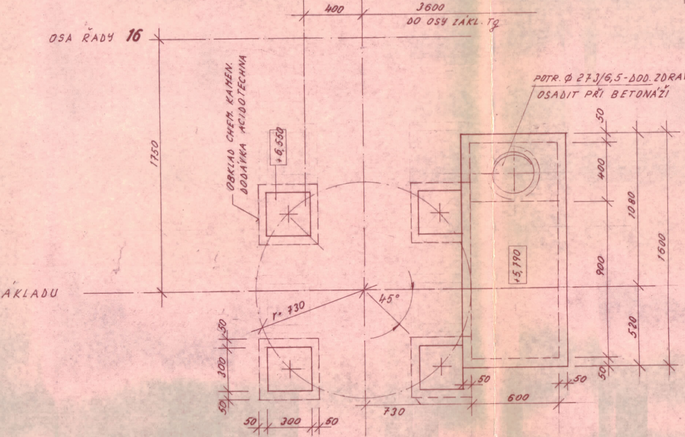

KERAMICKÉ DLAŽDICE 8 mm
MALTOVÉ LOŽE 25 mm
BETON HAZANINA 65 mm
ALP. SKLOBIT S 2x 5 mm
ŽEL. BETON. DESKA 100 mm
PLECH VSŽ - DODÁVKA O.K. 50 mm
} STAVEBNÍ DODÁVKA

ŘEZ 1-1'

M. 1:20

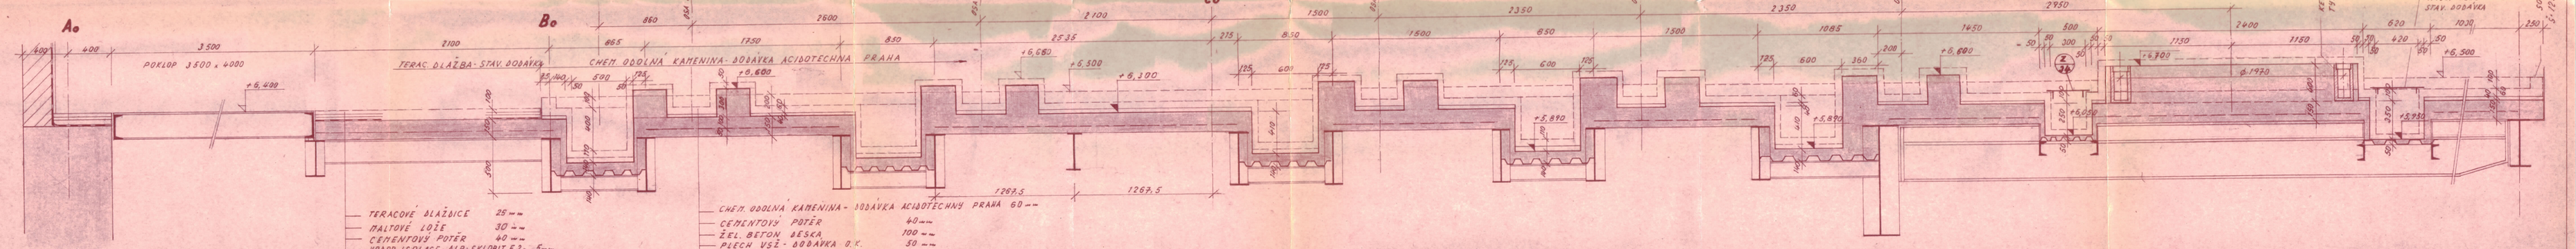

- TERACOVÉ DLAŽDICE 25 mm
- MALTOVÉ LOŽE 30 mm
- CEMENTOVÝ POTĚR 40 mm
- VRSVA IZOLACE - ALP + SKLOBIT E 2, 5 mm
- ŽEL. BETON. DESKA 100 mm
- PLECH VSŽ - DODÁVKA O.K. 50 mm

- CHEM. ODOLNÁ KAMENINA - DODÁVKA ACIDOTECHNY PRAHA 60 mm
- CEMENTOVÝ POTĚR 40 mm
- ŽEL. BETON DESKA 100 mm
- PLECH VSŽ - DODÁVKA O.K. 50 mm

ŘEZ 2-2'

M. 1:20

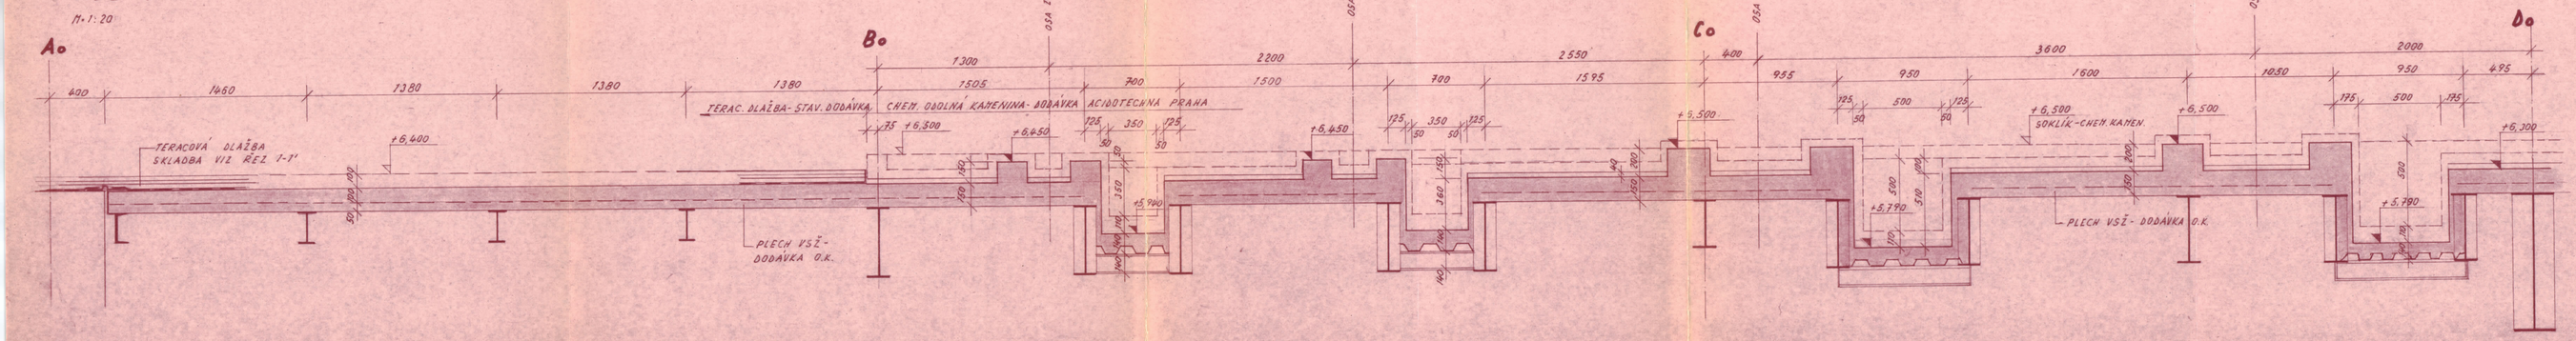

POZNÁMKA:

POTRUBÍ ZDRAVOTECHNIKY - OSADIT PŘI BETONÁŽI OBVOD. JÍMEK DLE PROJEKTU A POKYNŮ ACIDOTECHNY PRAHA

BRNOINVESTA
Investiční stavební organizace v Brně
601 19 Brno, Brandlova 1
67

Q) DOM. OTVORU PRO TY	ZMĚNA	OPRAVOVÁ	V. 1986

OPRAVOVÁ		ING. PRAŽOVÁ			
ING. NEKVASILOVÁ		ING. PILAŘ			
		TECHN. VEDOUCÍ	ING. BEJSA		
SPOLUPRACOVALI		BRNO		10	PP
TECHNICKÉ A ZAHRADNÍ SLUŽBY MĚSTA BRNA				6/1985	

SPALOVNA BRNO

OBJ. 107 BUDOVA CHEMICKÉ ÚPRAVNY VODY — 27-0-31.590a

PODLAŽÍ +6,400 - VÝKRES TVARU — 9446 - 11 - 8/237

M 1:50 | 1:20 | — | ČÍSLO 13