ŘEZ A–A, M1:25

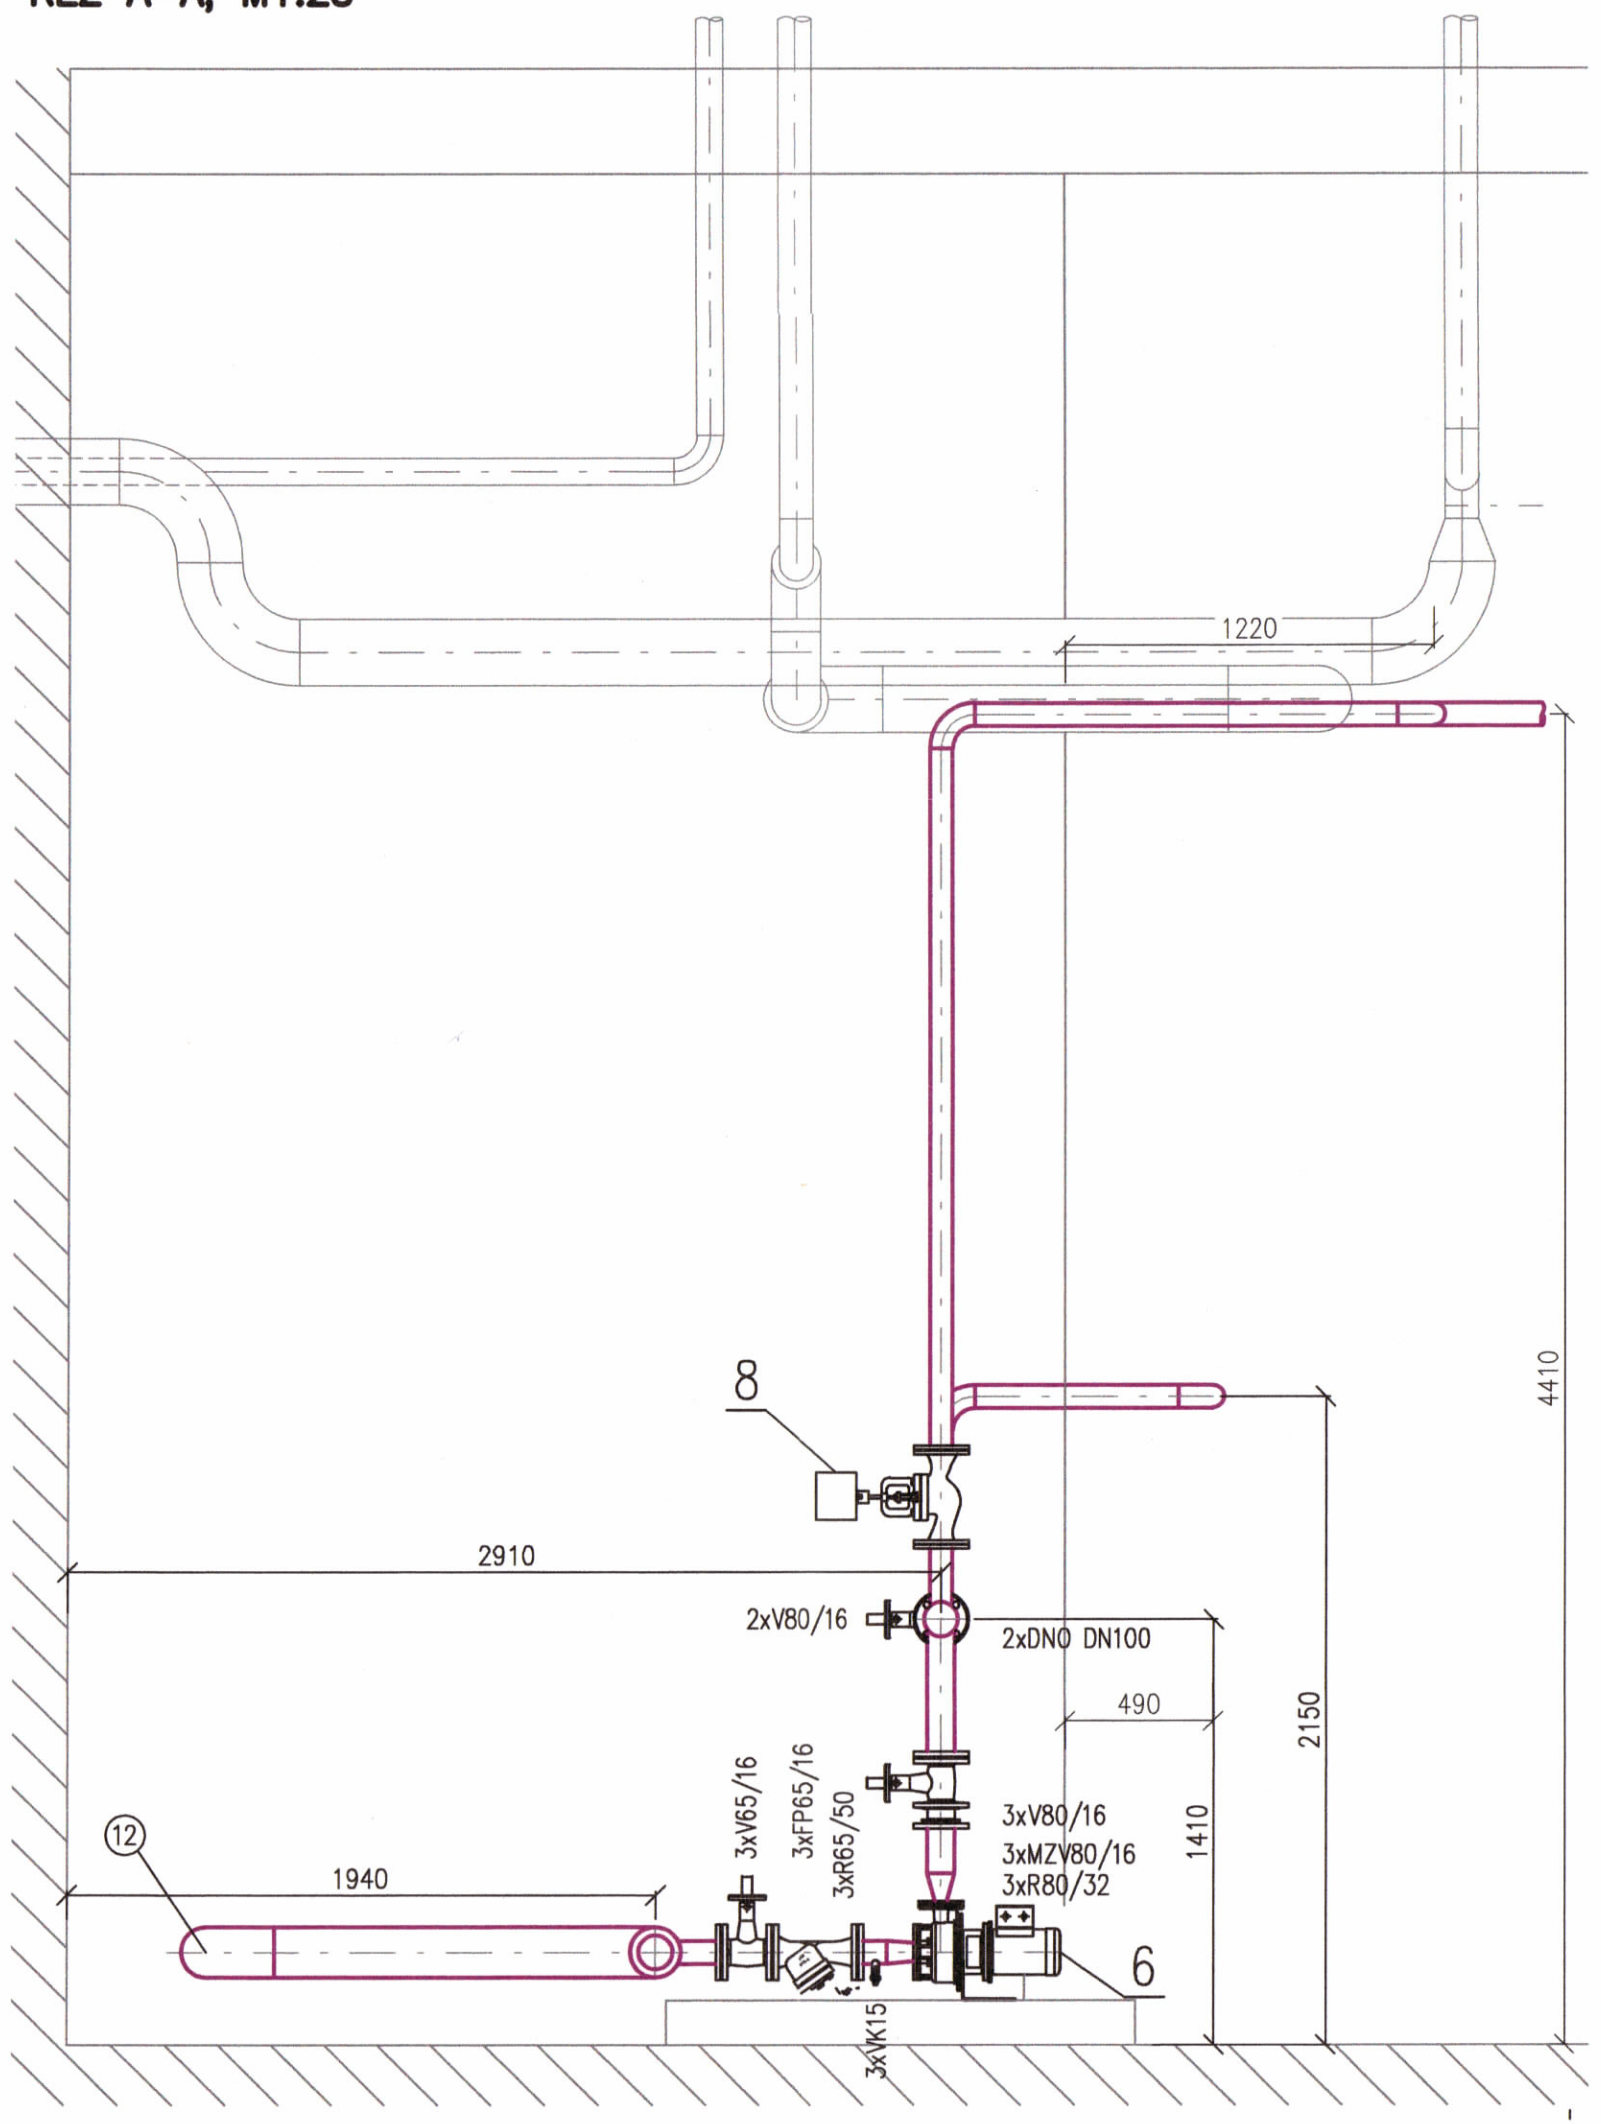

POHLED P, M1:25

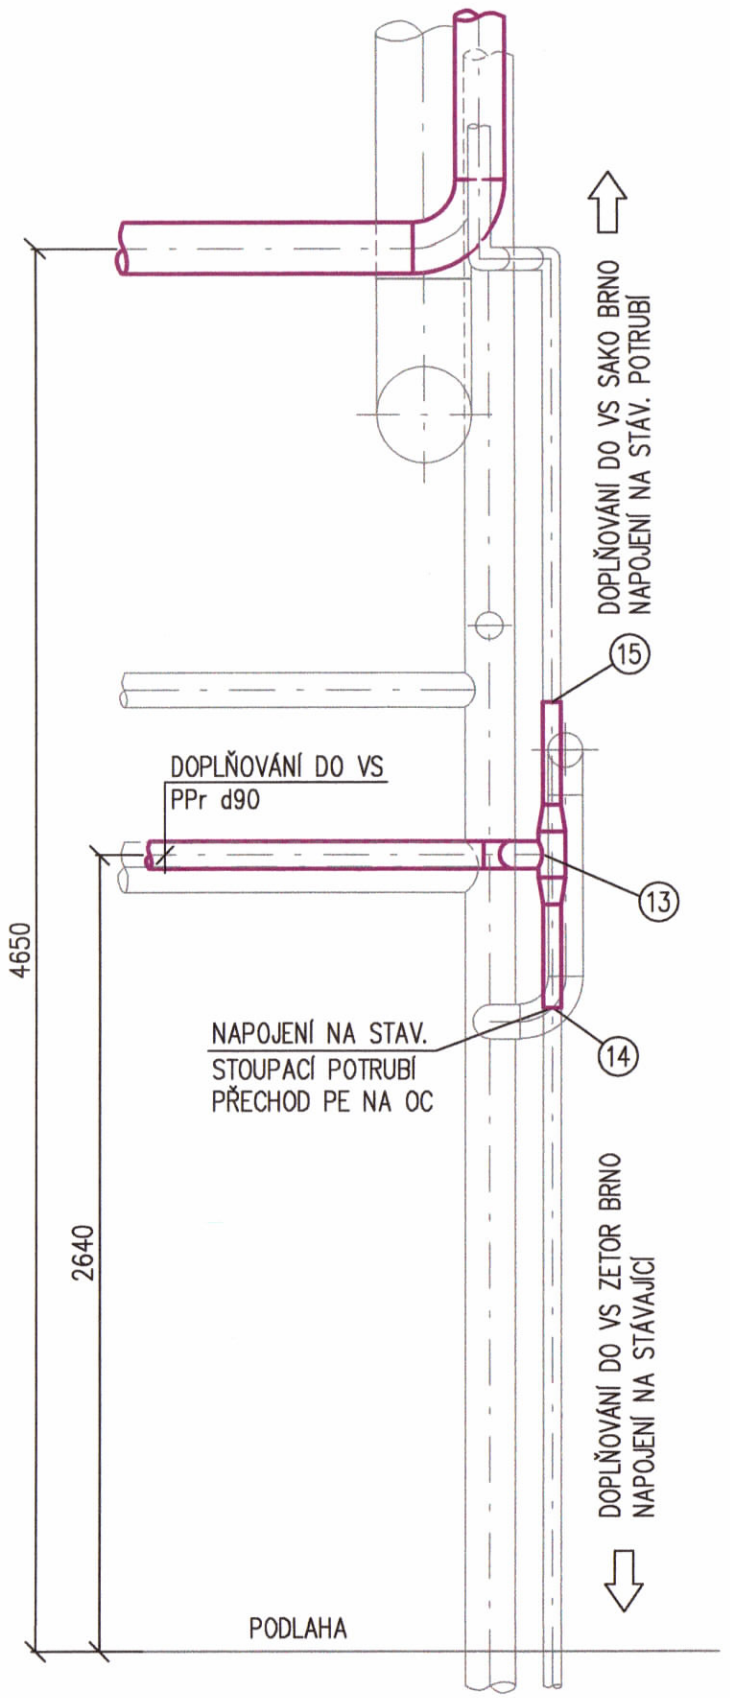

ŘEZ B–B, 1:25

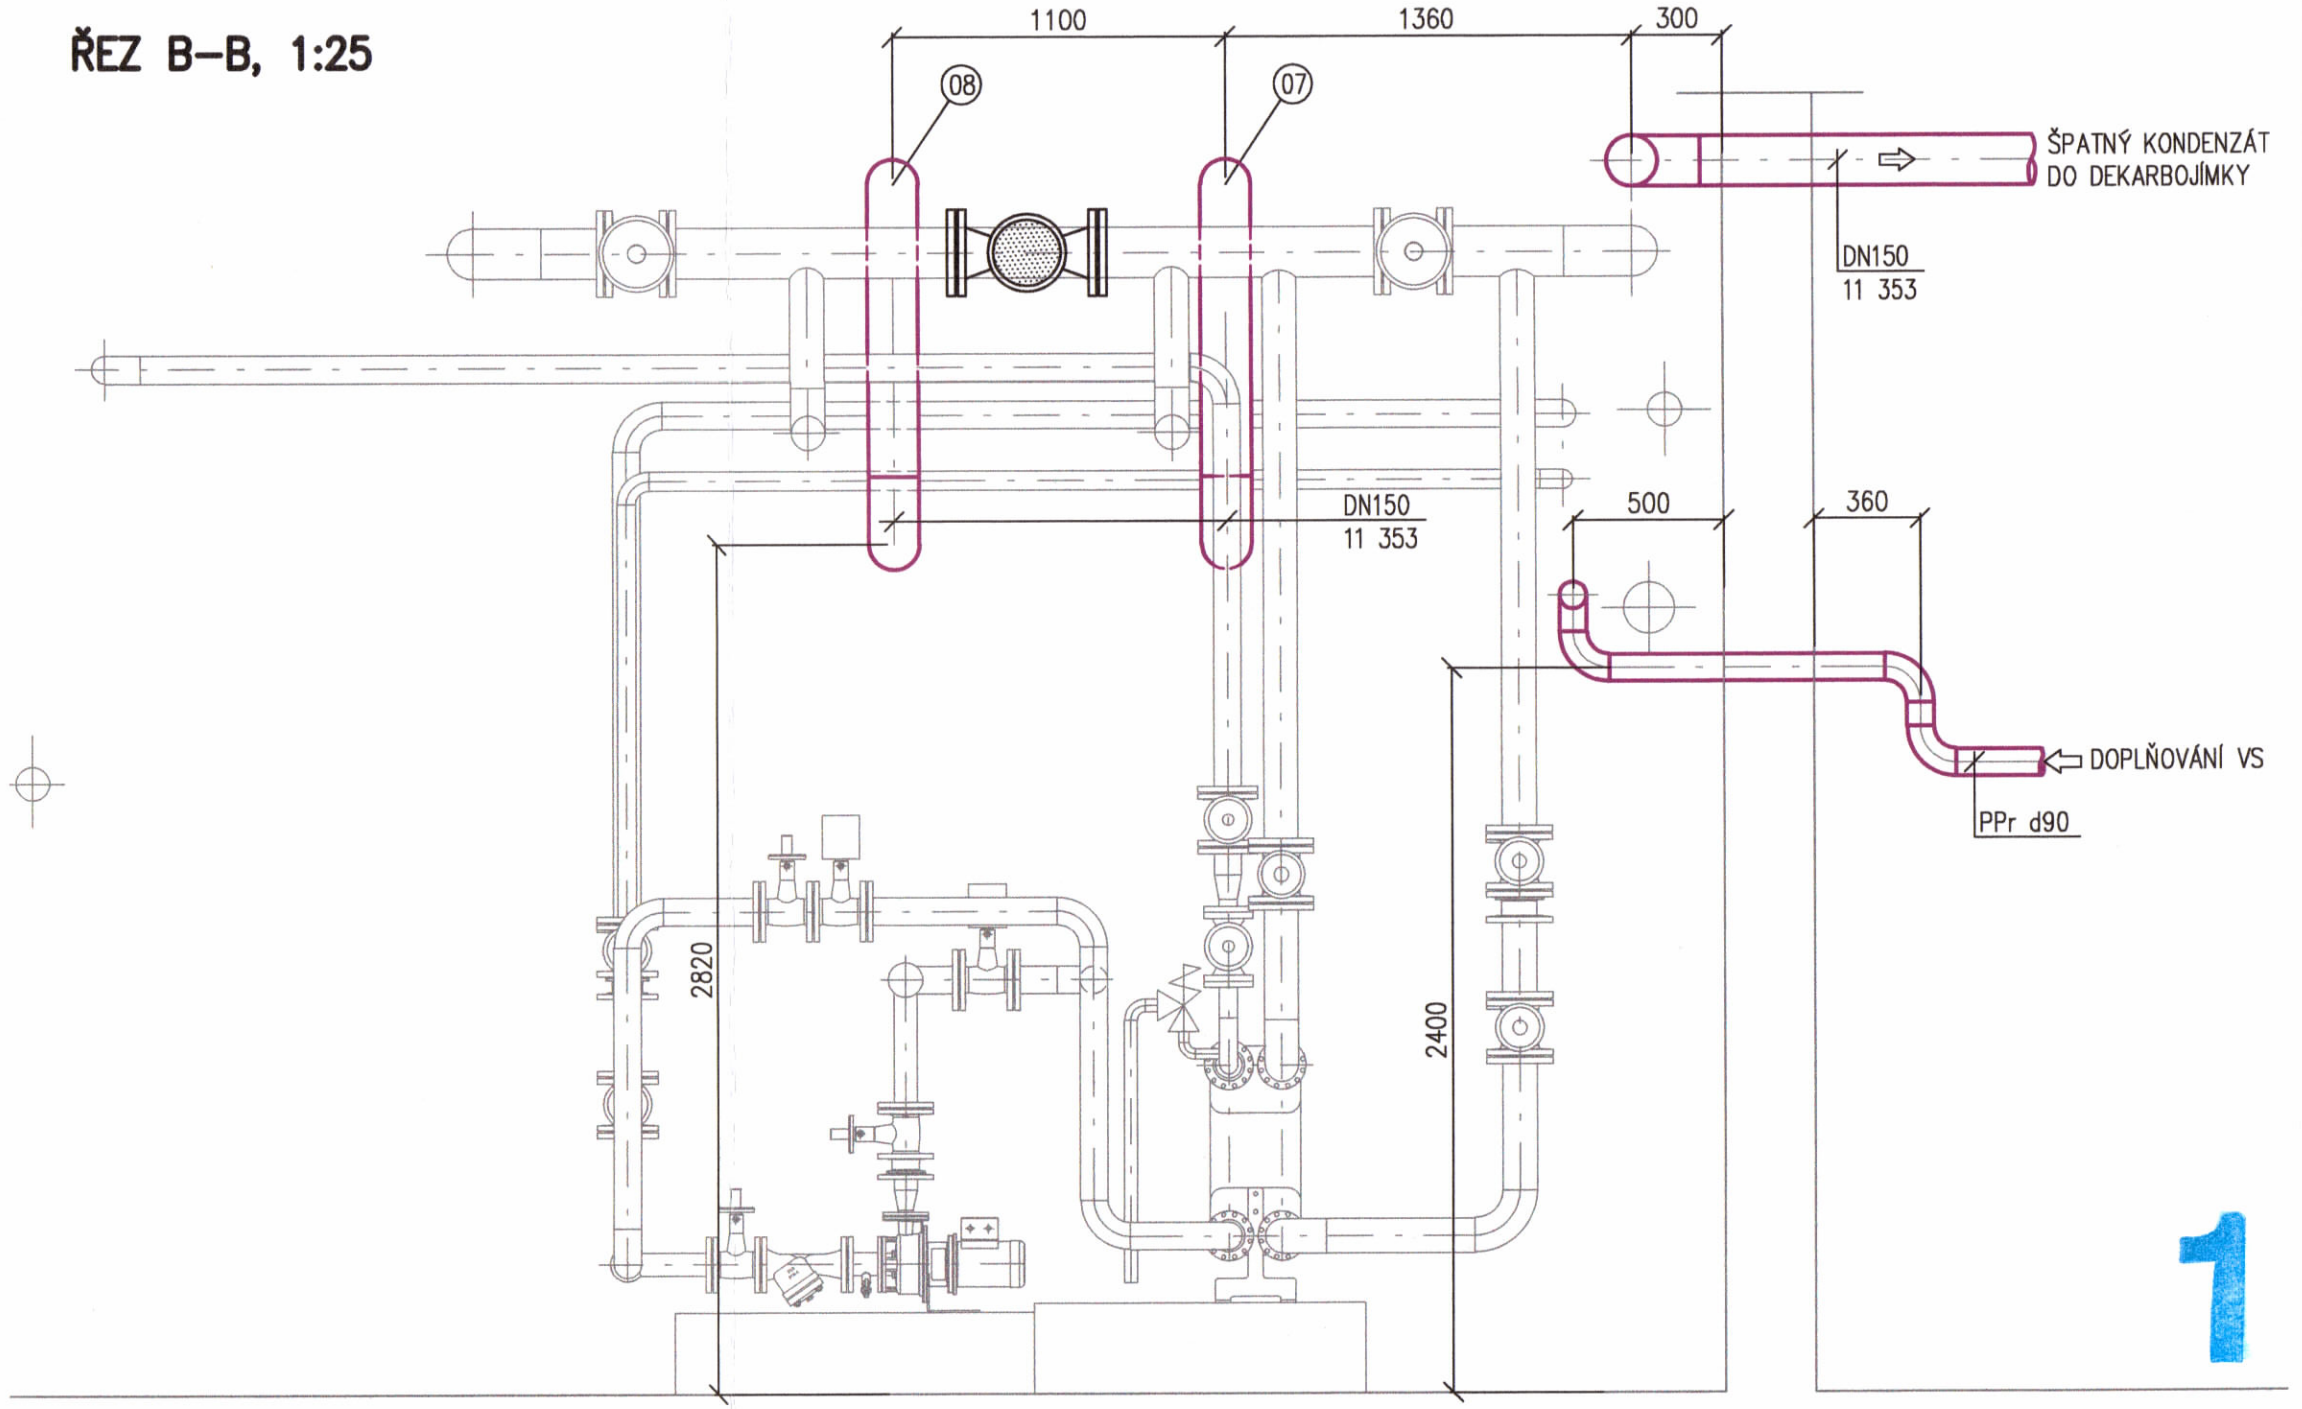

1

LEGENDA ARMATUR:

FP	FILTR PŘÍRUBOVÝ
MZV	MEZIPŘÍRUBOVÝ ZPĚTNÝ VENTIL
V	VENTIL UZAVÍRACÍ
VK	VYPOUŠTĚCÍ KOHOUT
R	REDUKCE

LEGENDA POTRUBÍ:

POTRUBÍ KONDENZÁTU – nátěr 5080 (hrášková zeleň)

LEGENDA NOVÉHO ZAŘÍZENÍ:

POZICE	NÁZEV	POČET
6	ČERPADLO NA KONDENZÁT HENNLICH IR40–250 NE Q=20m3/h, H=60m	3
8	UZAVÍRACÍ VENTIL RV 113L DN80 S POHONEM DOD MaR	2

Rev.	Datum	Popis	Navrhl	Schválil	Podpis

Vypracoval	Schválil	Ved. inž. projektu
Ing. Kateřina Konečná	Ing. Marek Šulák	Ing. Ladislav Kršák
Kraj : Jihomoravský	Místo : Brno	

TENZA, a.s. Svatopetrská 7, 617 00 Brno

Investor : Sako Brno, a.s., Jedovnická 4247/2, 628 00 Brno–Židenice

Stavba : Rekonstrukce CHÚV SAKO Brno, a.s.

PS/SO

PS 02 TRUBNÍ ČÁST

Název výkresu

ŘEZY A–A, B–B, POHLED P

Formát	3 A4	Měřítko 1:25
Datum	06/2012	
Stupeň	Skut. provedení	
Č. zakázky	Z11377	
Arch. č.	Rev.	Poř. č.
0-TE-Z-43983	0	07