PŮDORYS STŘECHY

1 : 50

ŘEZ 3-3

1:20

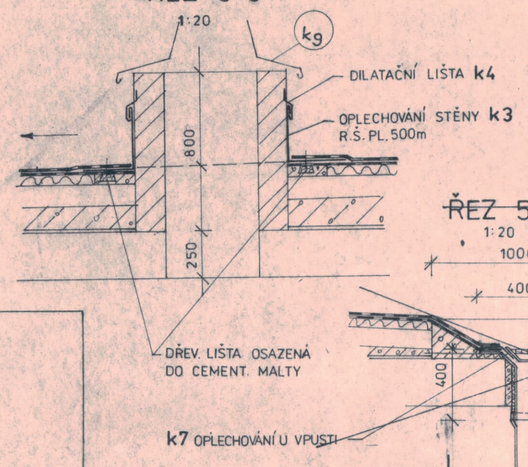

ŘEZ 4-4

1:20

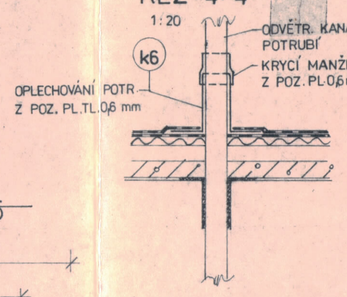

ŘEZ 5-5

1:20

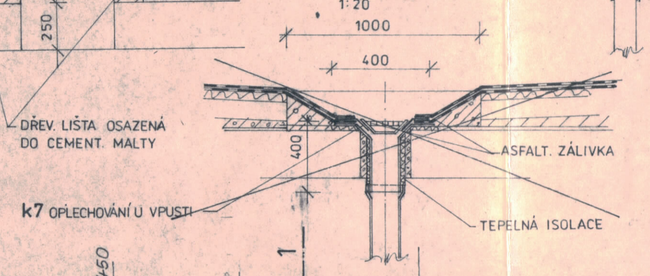

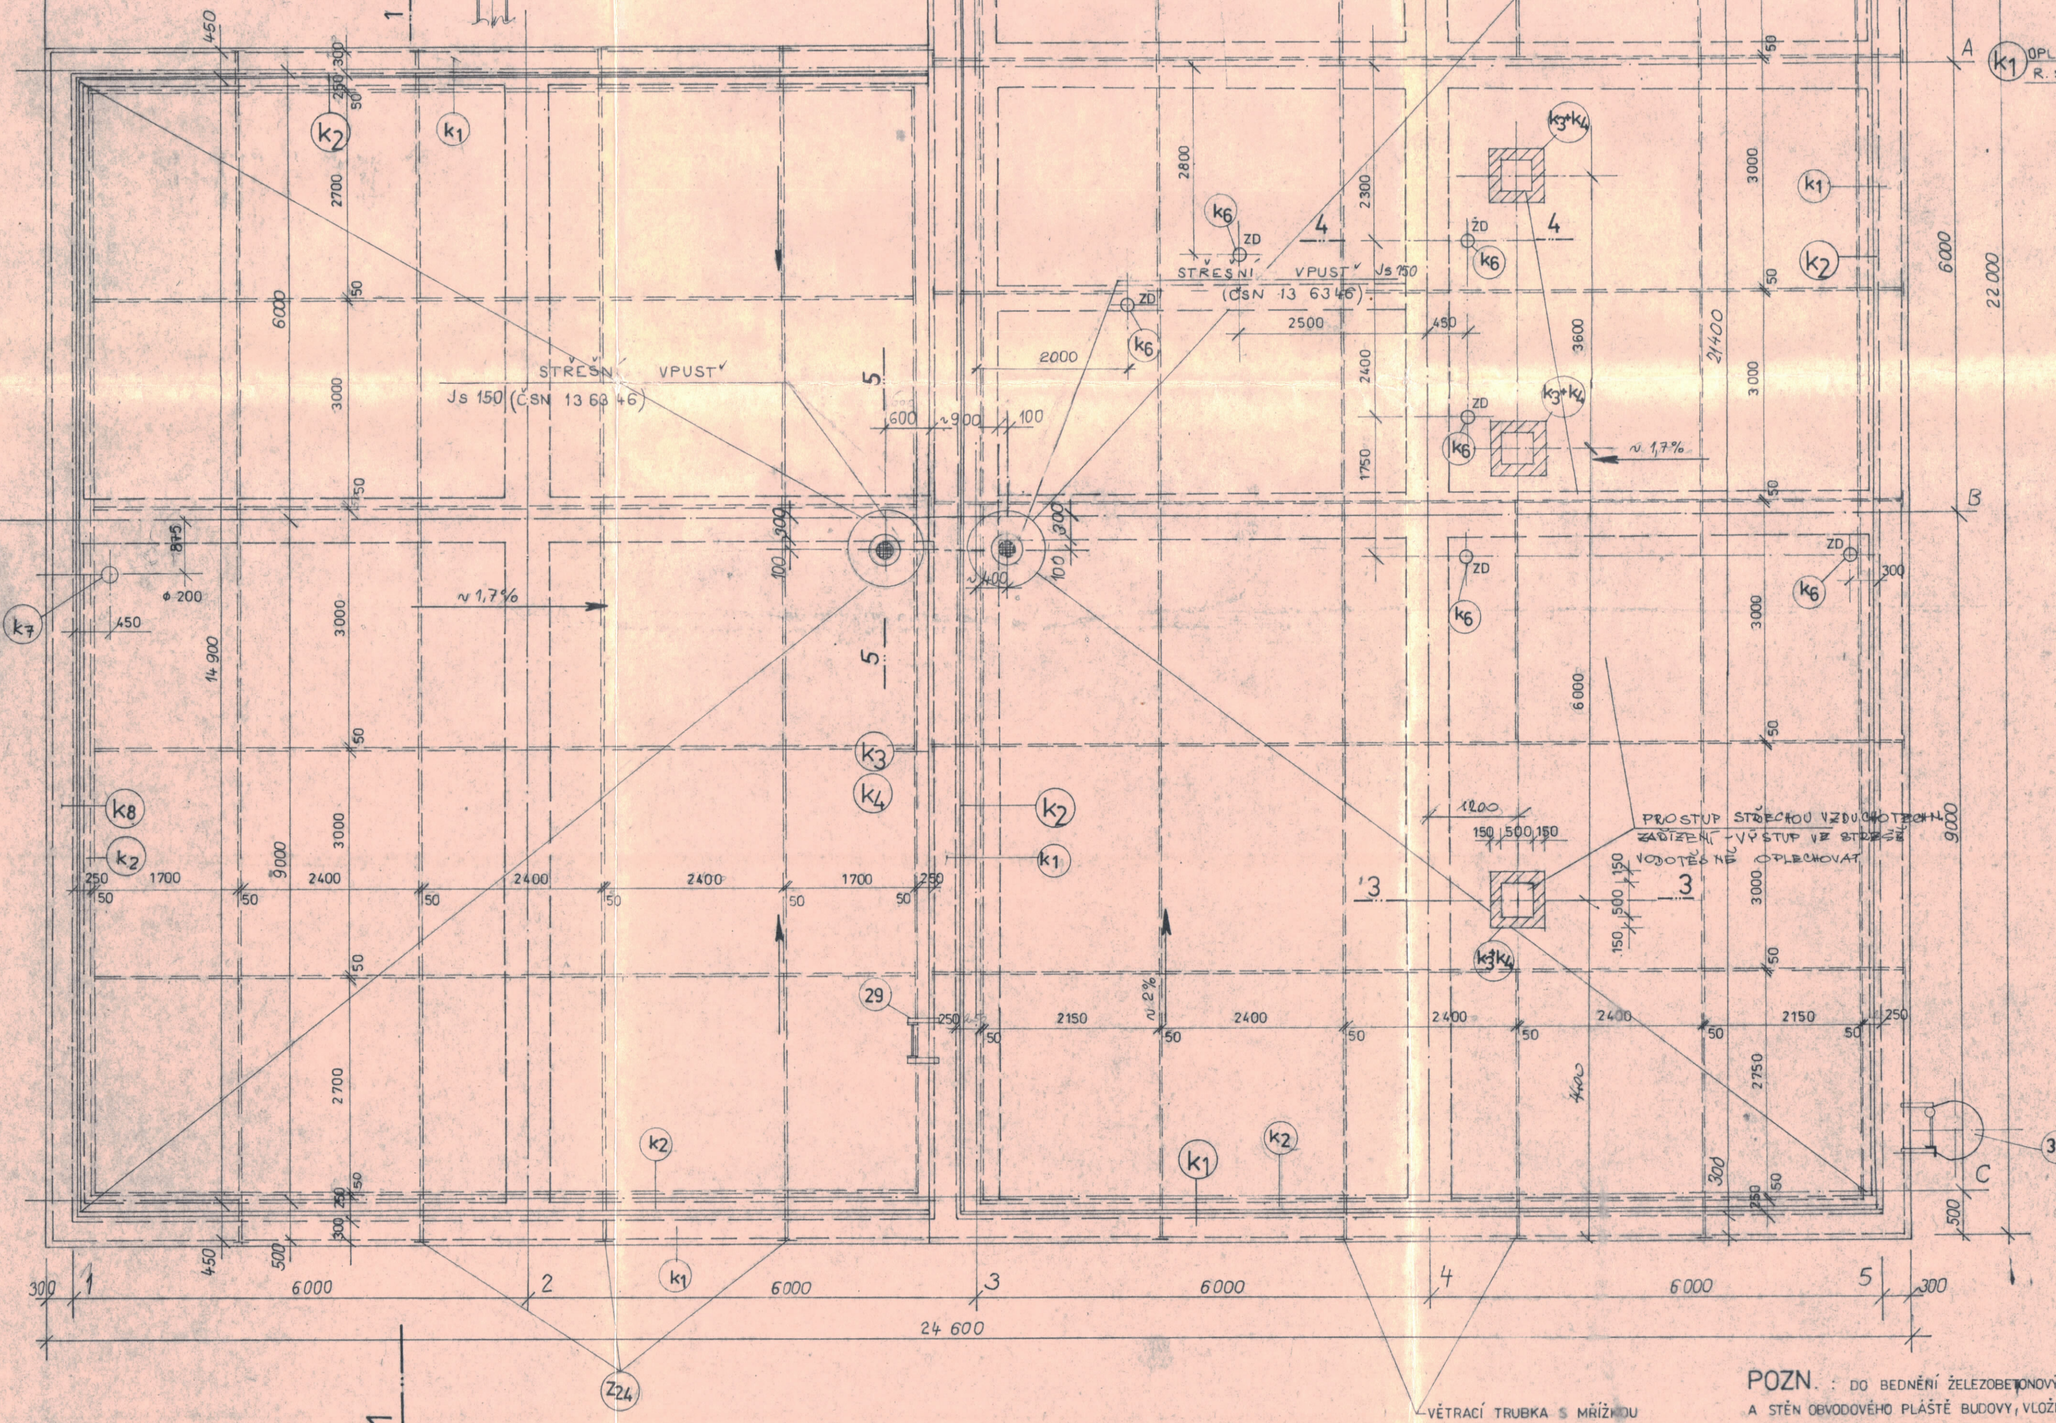

ŘEZ 1-1

1:20

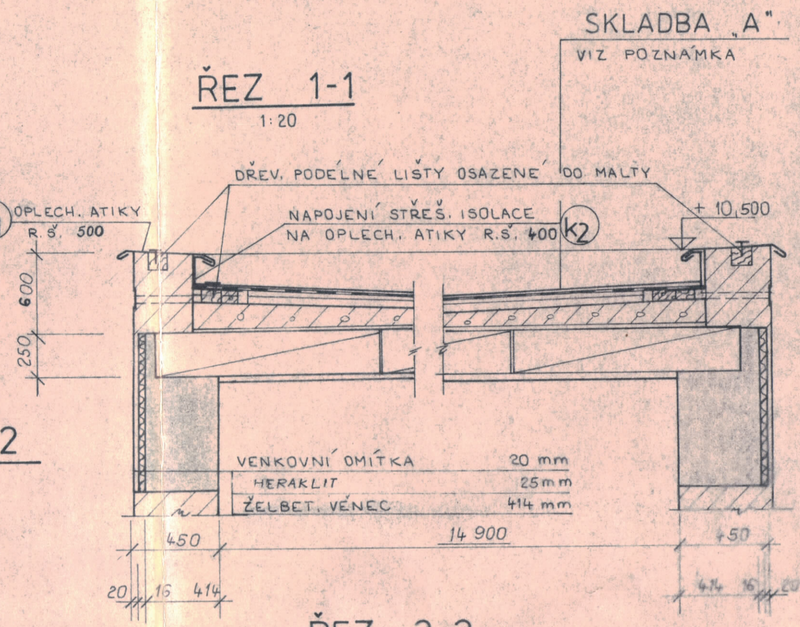

ŘEZ 2-2

1:20

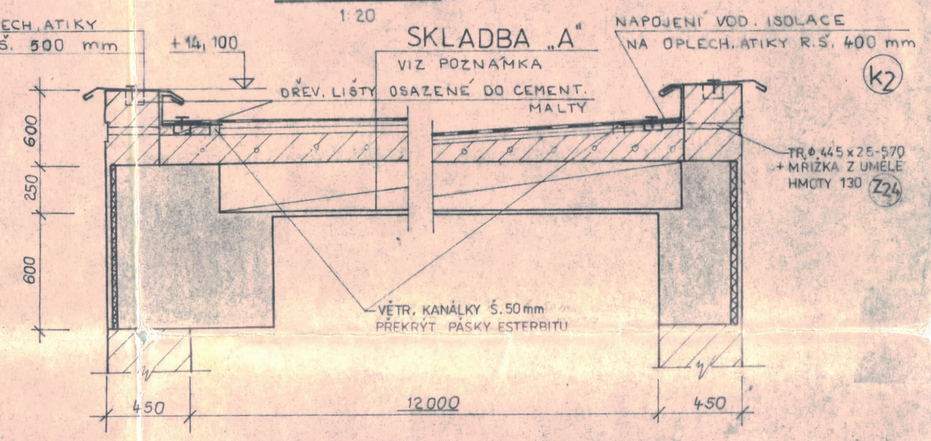

SKLADBA - STŘEŠNÍ KRYTINA

ŘEZ 5-5 VIZ VÝKR. Č. HP 28-1-6879

1:10

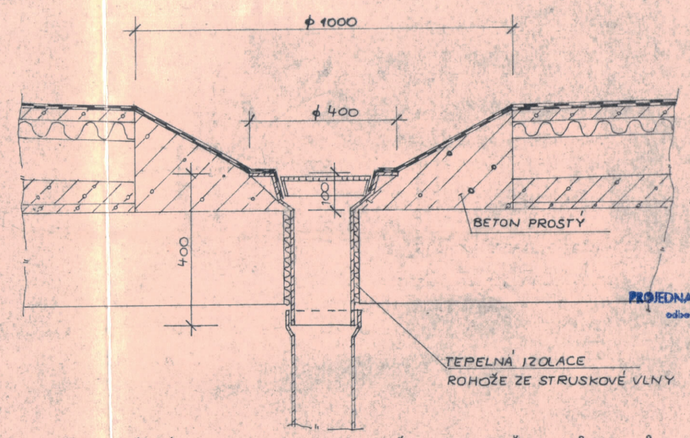

VNĚJŠÍ POVRCH BET. NEBO ŽELBET. STĚN, PRŮVLAKŮ
A VĚNCŮ NACHAZEJICÍCH SE V OBVODOVÉM PLÁŠTI BUDOVY
OBLOŽIT POD VENKOVNÍ OMÍTKOU HERAKLITEM 25 mm TL.

VÉTRACÍ TRUBKA S MŘÍŽKOU OSADIT DO ATIKY

POZN. : DO BEDNĚNÍ ŽELEZOBETONOVÝCH VĚNCŮ, PRŮVLAKŮ A STĚN OBVODOVÉHO PLÁŠTĚ BUDOVY, VLOŽIT ZE STRANY LÍCE BUDOVY HERAKLITOVÉ DESKY 25 mm SILNÉ.

±0,000 ≡ 248,100

PROJEDNANÁ DOKUMENTACE PP
odbor předvýrobní přípravy
PSB

STAVEBNÍ ÚSPORY
investorsko inženýrská organizace
601 10 Brno, Trandlova 1
10

4

PROJEKTOVAL	ING. KLUZ	ŠPOK	OBJEKT
PROJEKTANT	ING. KLUZ	ING. SCHWANZER	
VED.	ING. PRAŠKOVÁ	V.T.K. ING. FABÍK	
HLAVNÍ INŽ.	JIHOMORAVSKÝ	BRNO	8 PP
INVESTOR	TAZZ BRNO		2. 1984
STAVBA OBJ.-PČ.	SPALOVNA BRNO OBJ. 108 - BUDOVA ÚDRŽBY A ŠATEN		Č. ZAK. 9446-11-8/238
			HP 28-1-6876
OBSAH	STŘECHA - PŮDORYS	MĚŘ. 1:50 1:20 mm	Č. VÝK. 8