



ZÁSOBNÍK ODPADU

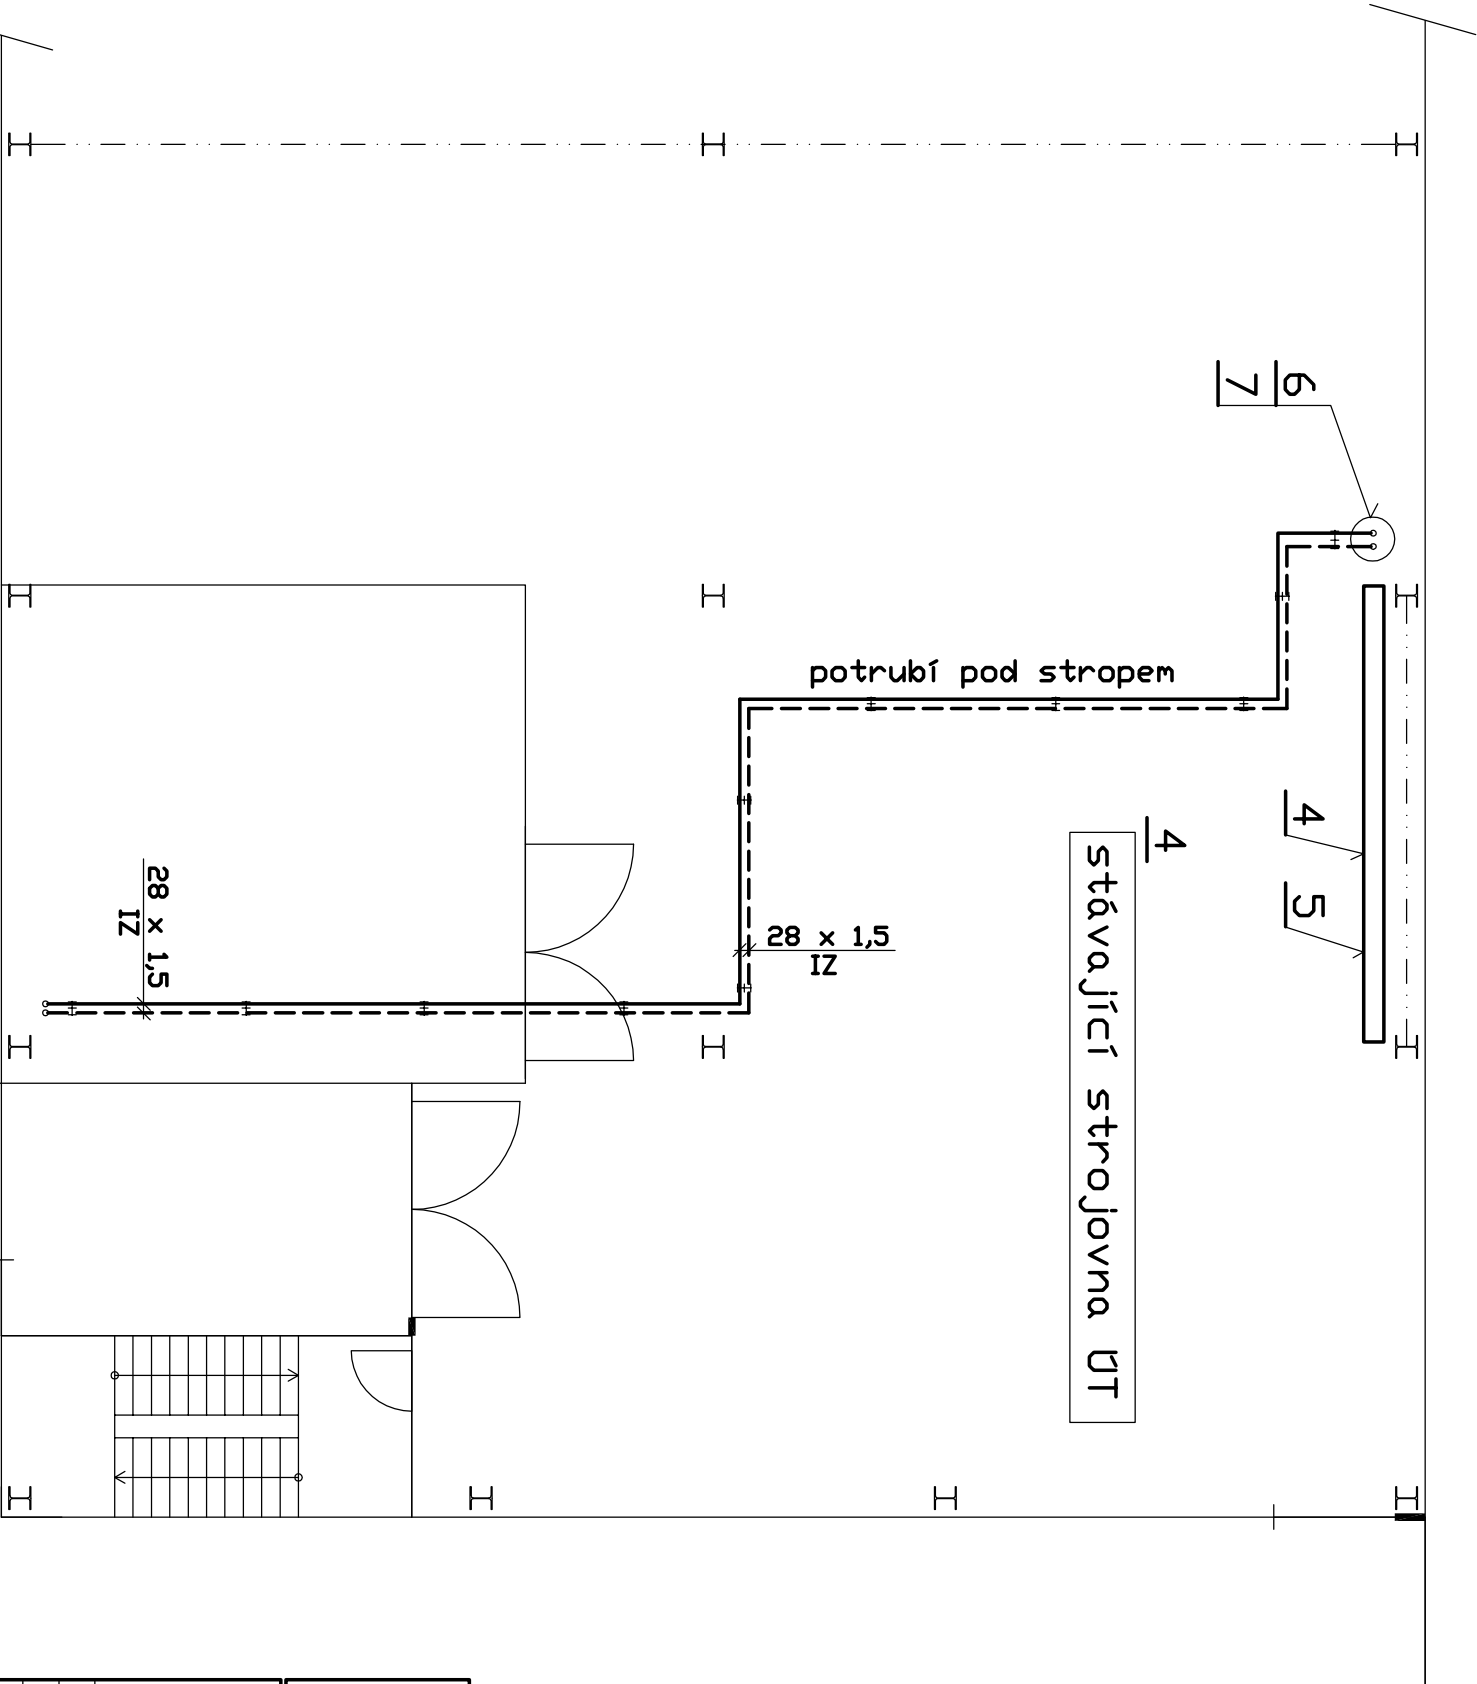

<div>Investor: SAKO Brno a.s. Jedovnická 2 628 00 Brno</div>		<div>Zpracovatel dílu: Ing. Petr Palčík</div> <div>VYTÁPĚNÍ</div>	
<div>Generální projektant : Pam Arch s.r.o. IČO: 26289491, DIČ: CZ26289491 kancelář : Ječná 29a, 621 00 Brno Tel.: +420 541 634 522 Fax: +420 541 634 426 E-mail: e-mail: info@pamarch.cz, http:// www.pamarch.cz</div> <div>PAM ARCH</div>		Odpovědný projektant dílu:	Vypracoval :
		Ing. Petr Palčík	Ing. Petr Palčík
		Autorizační razítko: 	
<div>Hlavní inženýr projektu : ING.ARCH. ROBERT ŠEVČÍK</div>		Vedoucí projektant : ING. ANDREJ SMATANA	
Spolupráce:			
Akce:		Zakázkové číslo:	
Kompletní návrh VZT v dílně údržby		1011	
		Datum:	
		3/2014	
Objekt: Dílna údržby v areálu Jedovnická 2, Brno		Formát:	
		2 x A4	
Obsah:		Stupeň: DPS, VÝBĚR ZHOTOVITĚLE	
CELKOVÁ SITUACE		Měřítko:	
		1 : 100	
		Číslo přílohy:	
		TO 3	
		Paré:	