ŘEZ ŘADOU „4"

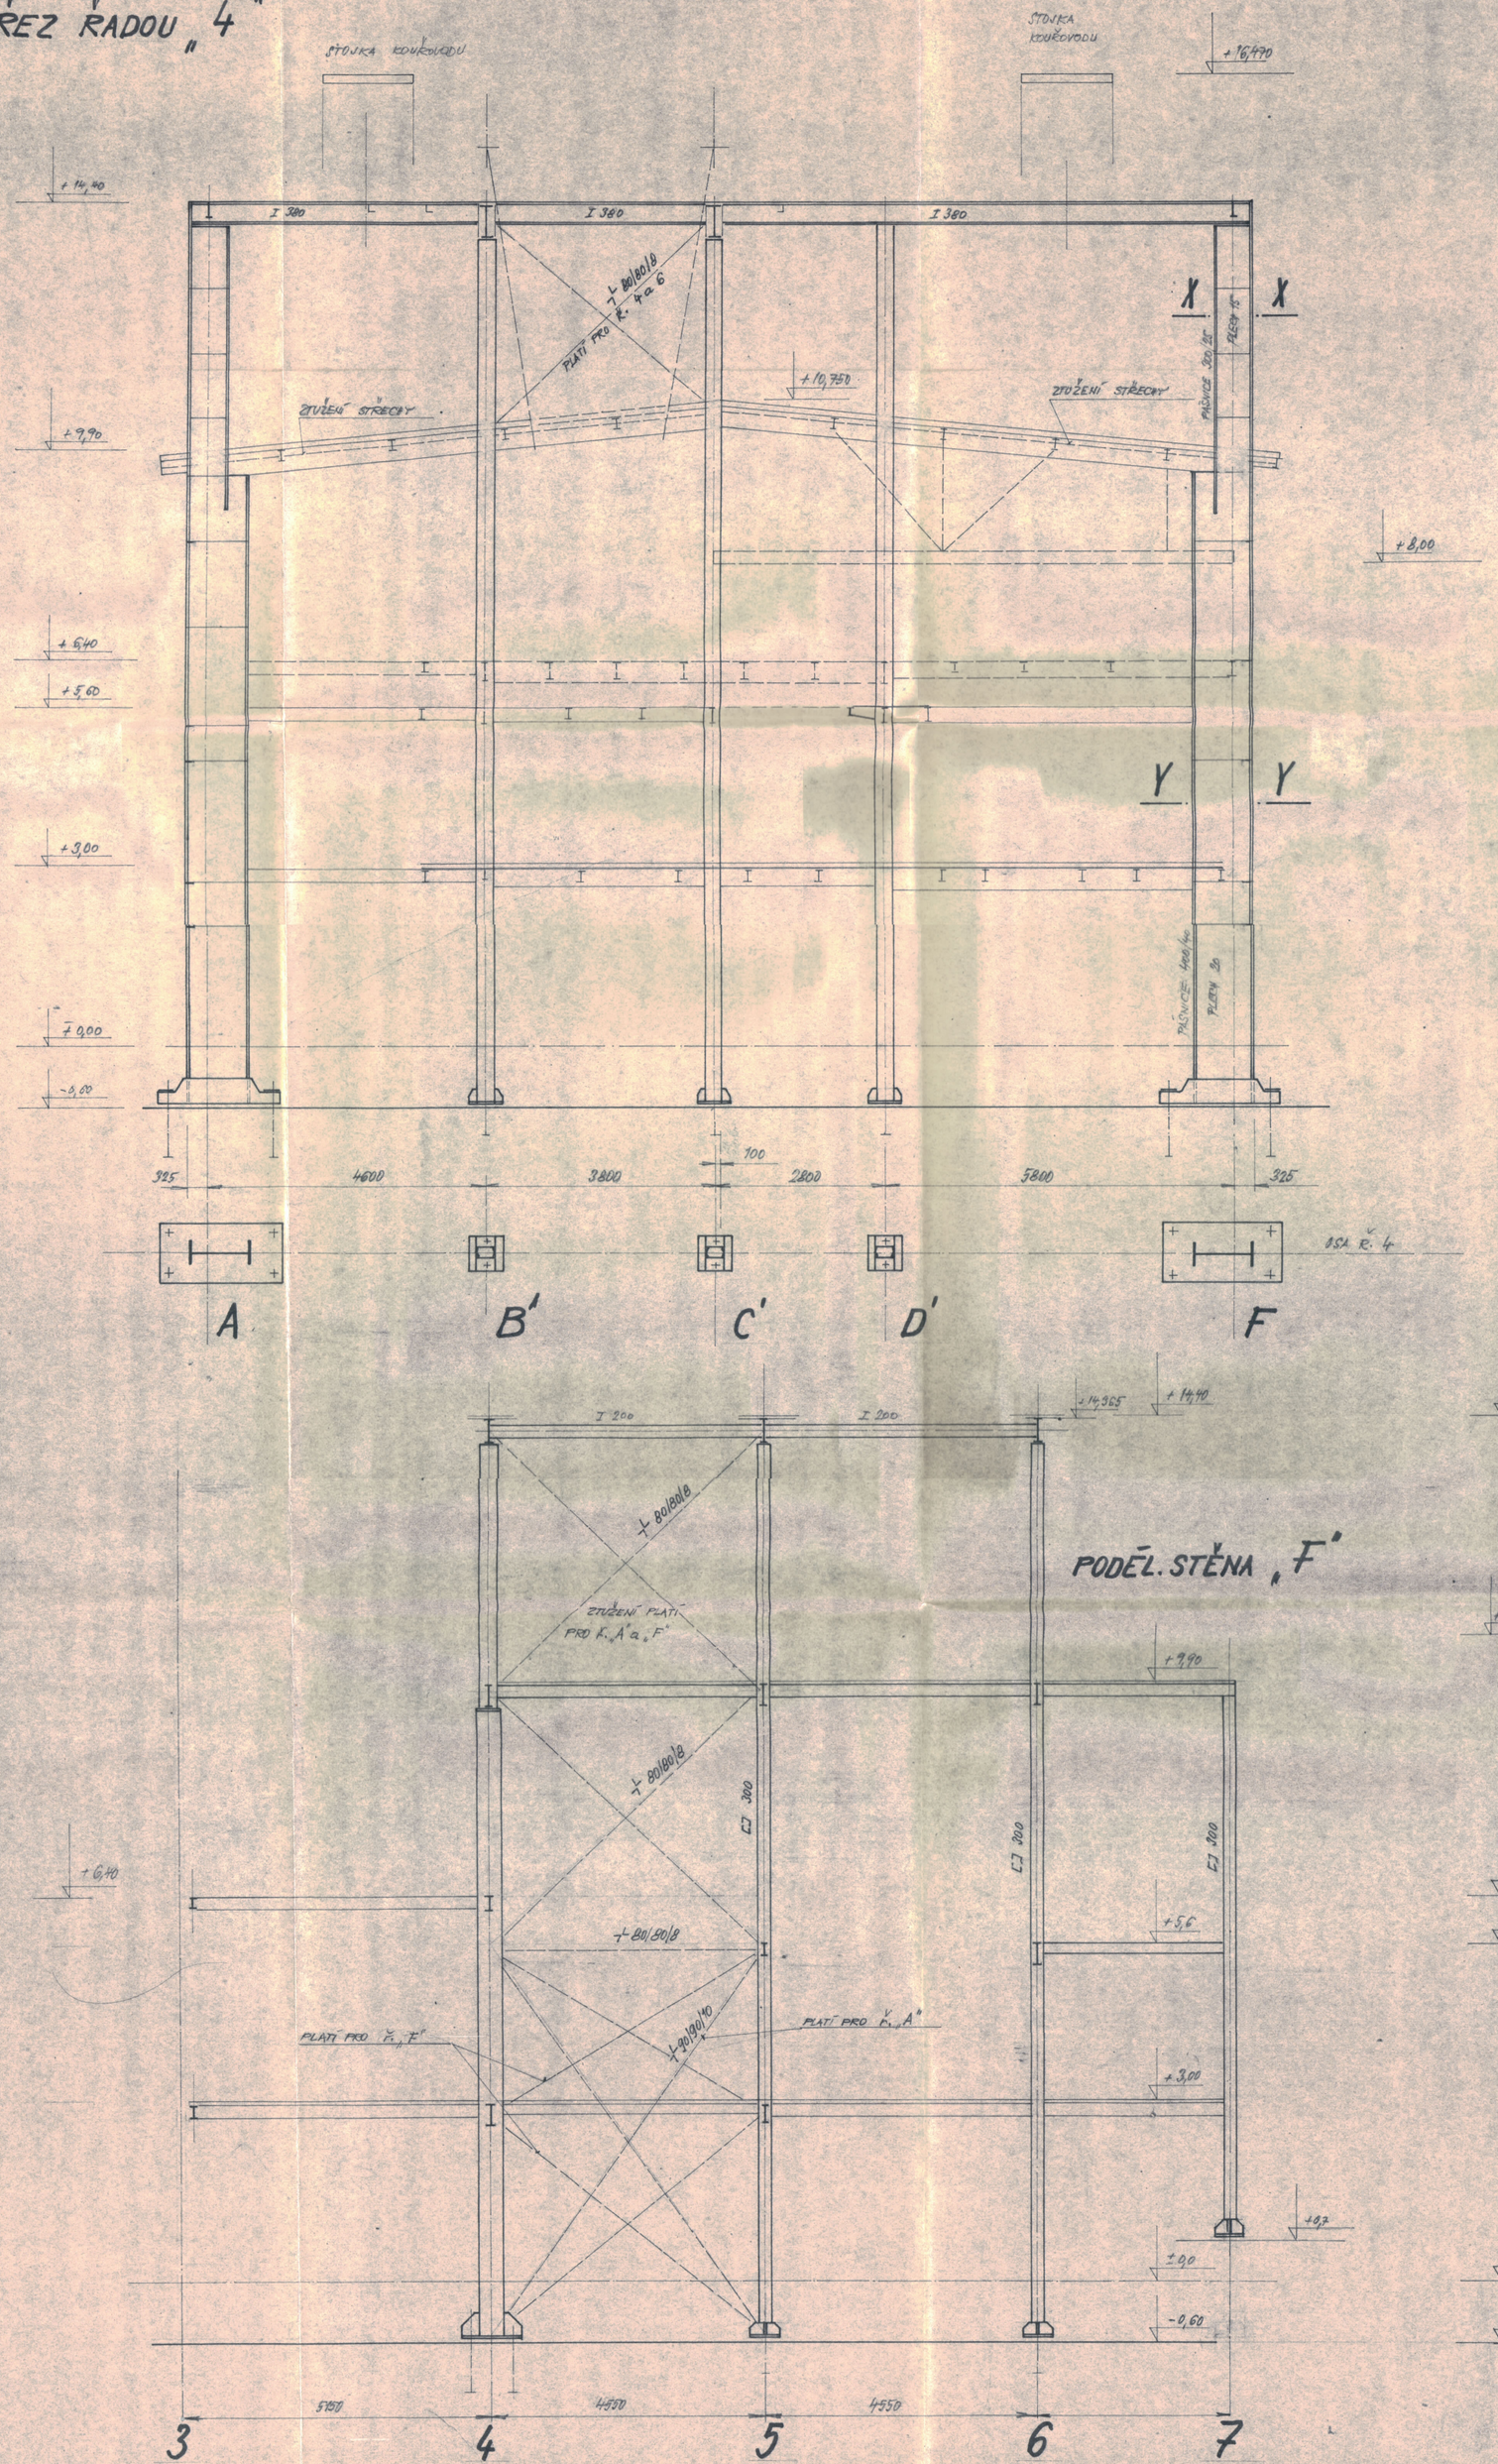

PODÉL. STĚNA „F"

ŘEZ ŘADOU „5"

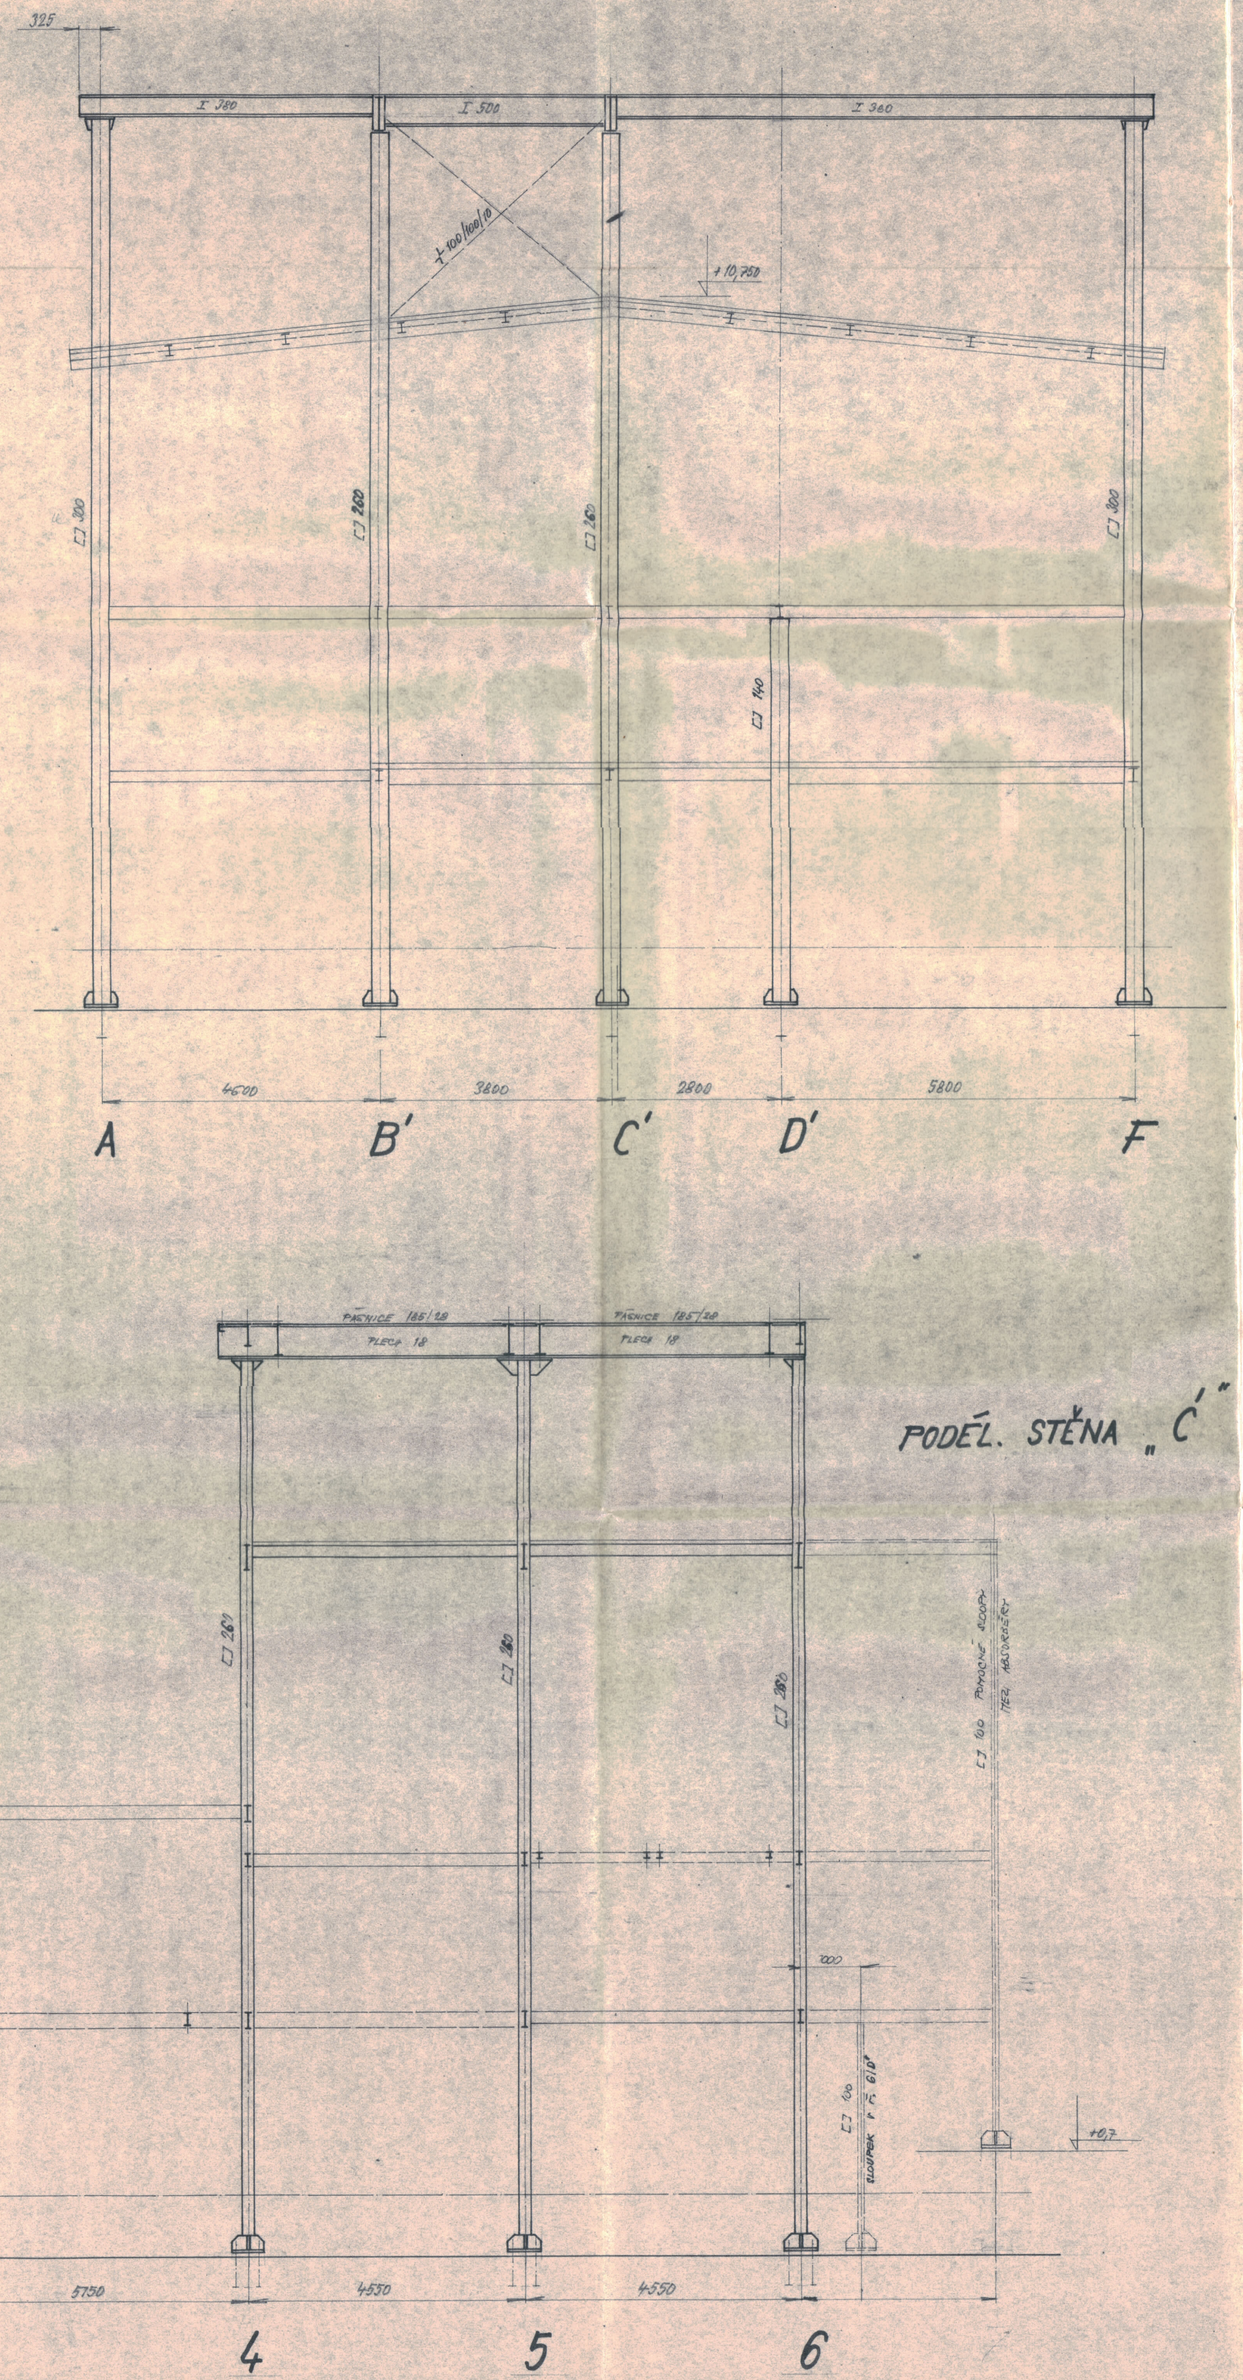

PODÉL. STĚNA „C"

ŘEZ X-X
1:20

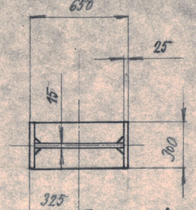

ŘEZ Y-Y
1:20

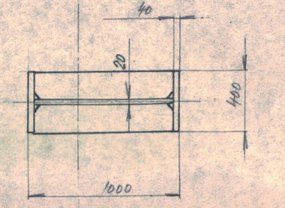

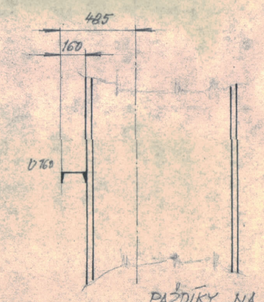

PAŽÍDKY NA SLOUPECH
ŘADY „A" „F"

Změna 18.12.92 - PATKY SLOUPŮ Č. 7 POSUNUTY NA VÝŠKU +0,7

P.D. Skutečné stavu 11/93

PATKY SLOUPŮ – W2 VÝKRES VY-1-6562

1

±0,00 = 247,85 n. m.

031-01-FEB89-560-1

ČÍSLO VÝKRESU - ČSI	KÓTÁ	ROZMĚROVÉ SOUČÁSTI		MATERIÁL VÝROBNÍ STAVU	ROZMĚRY MATERIÁLU	ČISTÁ VÁHA	
1:50 / 1:20	NÁVRHL		DATUM 10.92				d
	KONTROL						c
	DOPLNIL						b
							a

PODÉLNÉ A PŘÍČNÉ ŘEZY

VY | 0 | 6560