Nový stav

PŮDORYS STŘECHY

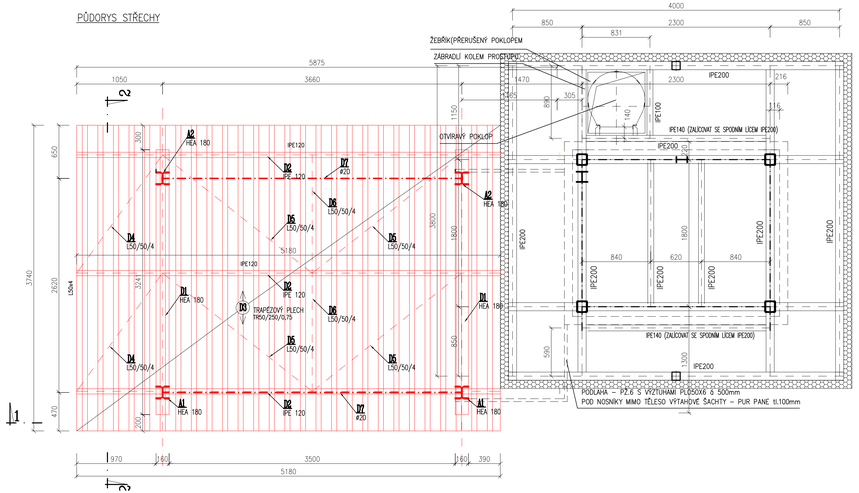

PŮDORYS POSLEDNÍHO NP

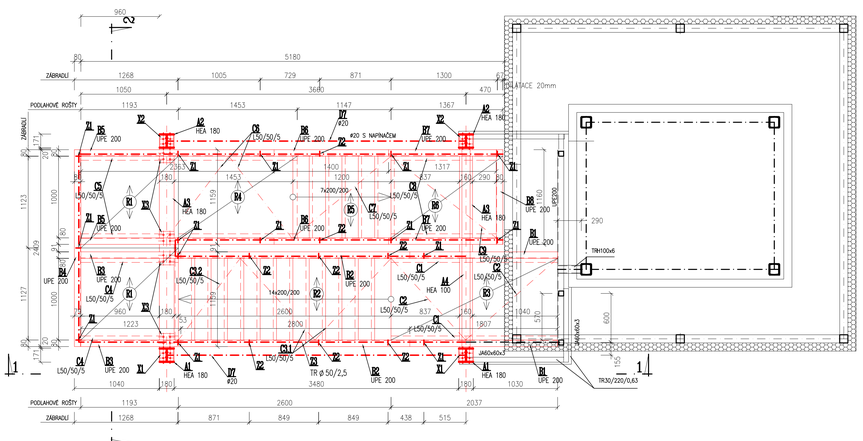

ŘEZ 1–1

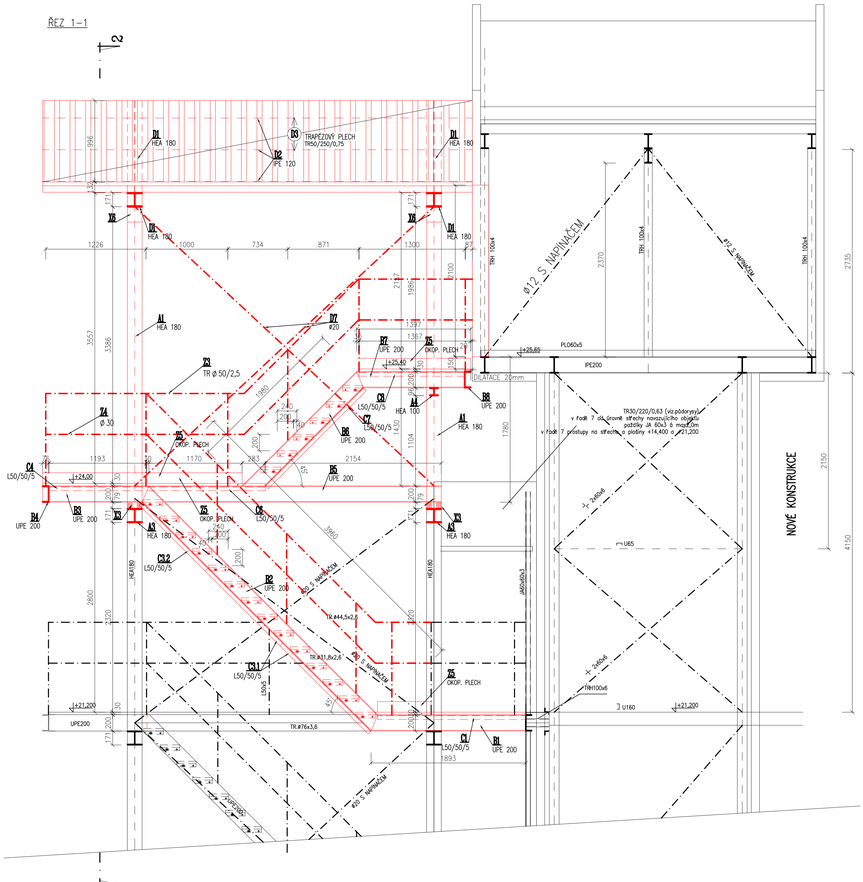

ŘEZ 2–2

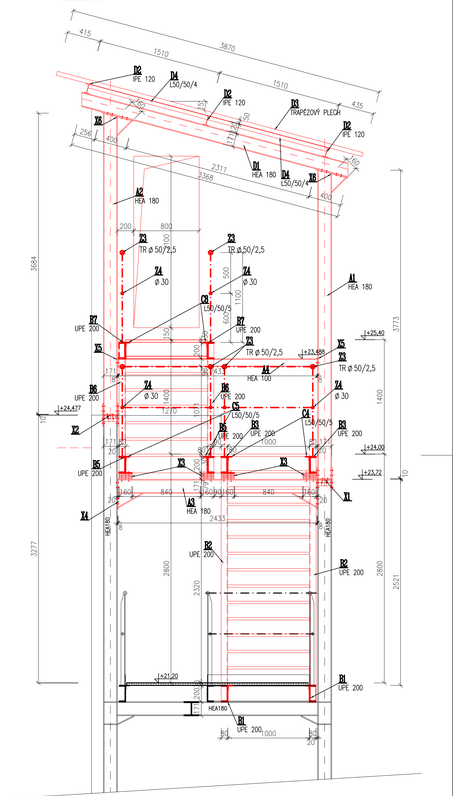

POZNÁMKY:

- PŘED VÝROBOU PRVKŮ OVĚŘIT KÓTY NA STAVENIŠTI!
- VOLNÉ KONCE UZAVŘENÝCH PROFILŮ ZASLEPIT
- NEOZNAČENÉ SPOJE OCELOVÝCH KONSTRUKCÍ JSOU SVAŘOVANÉ CELOOBVODOVÉ, a=min=5mm

NOVÝ STAV – POHLED

NOVÝ STAV – ŘEZ

OCEL: S235 –POVRCHOVÁ ÚPRAVA: ŽÁROVÝ POZINK

SPOJ.MATERIÁL: 5.6

Investor: **SAKO Brno a.s.** **Jedovnická 2** **628 00 Brno**	Zpracovatel dílu: PAM ARCH	Profese: **STATIKA**
	Odpovědný projektant dílu: ing.arch. Robert Ševčík	Vypracoval : Ing. Andrej Smatana
Generální projektant : Pam Arch s.r.o. IČO: 26289491, DIČ: CZ26289491 kancelář : Ječná 29a, 621 00 Brno Tel.: +420 541 634 522 Fax: +420 541 634 426 E-mail: e-mail: info@pamarch.cz, http:// www.pamarch.cz	Autorizační razítko:	
Hlavní inženýr projektu : ING.ARCH. ROBERT ŠEVČÍK	Vedoucí projektant : ING. ANDREJ SMATANA	Spolupráce: ING.JAN HÁJEK
Akce: **SCHODIŠTĚ V OBJEKTU II. STUPNĚ ČIŠTĚNÍ SPALIN**	Zakázkové číslo: 0787	Paré:
	Datum: 09/2013	
	Formát: 12xA4	
Objekt: S0 411	Stupeň: PROVÁDĚCÍ PROJEKT	
Obsah: **NOVÝ STAV**	Měřítko: 1:25	Číslo výkresu: K-3