PŮDORYS -0,500M / PLAN -0,500M

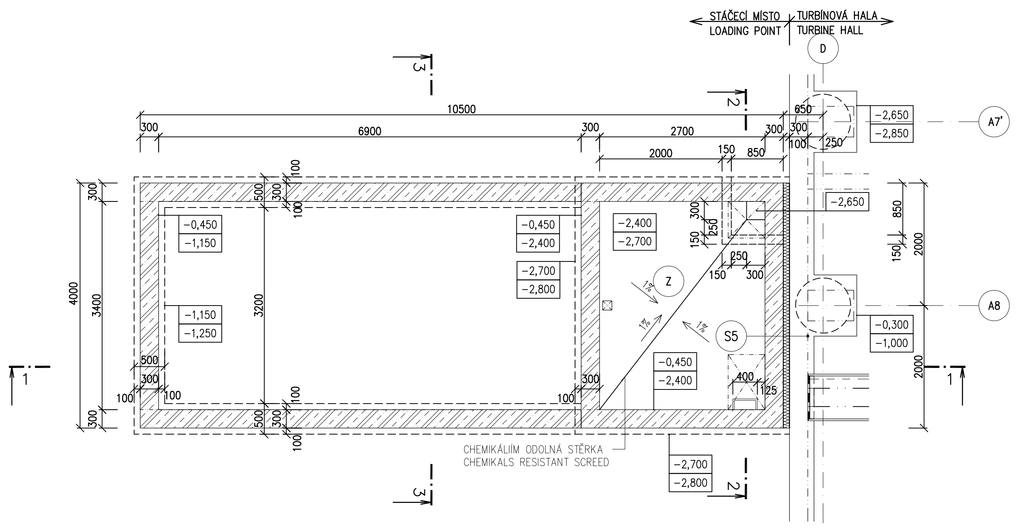

PŮDORYS ±0,000M / PLAN ±0,000M

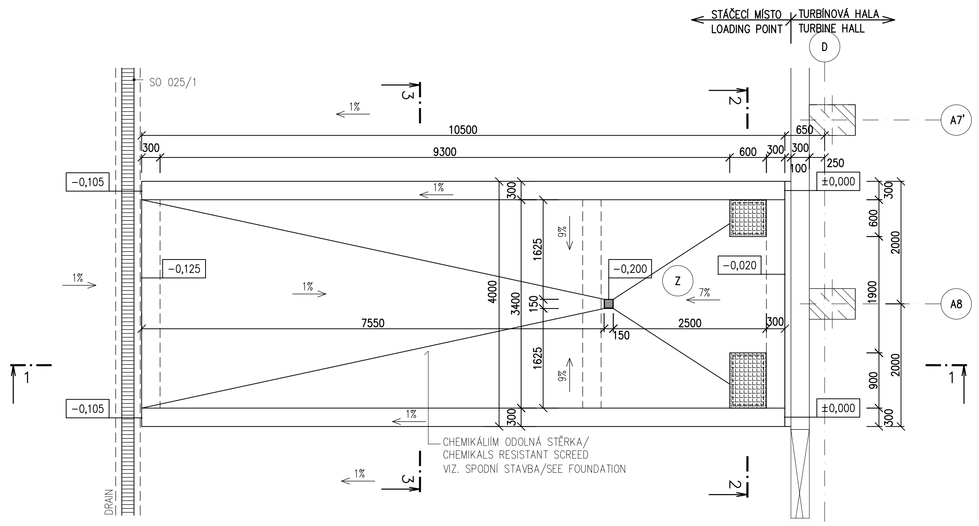

PŮDORYS ±12,000M / PLAN ±12,000M

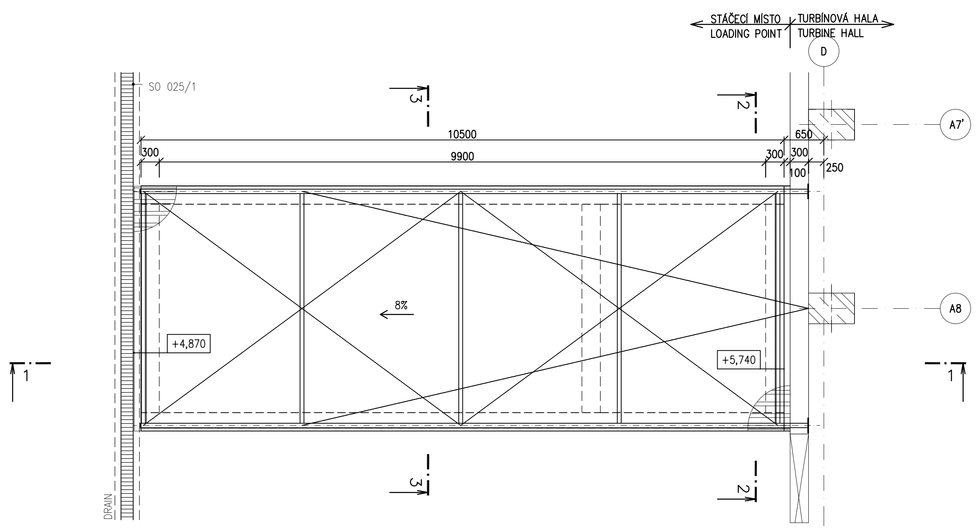

ŘEZ 1-1/ SECTION 1-1

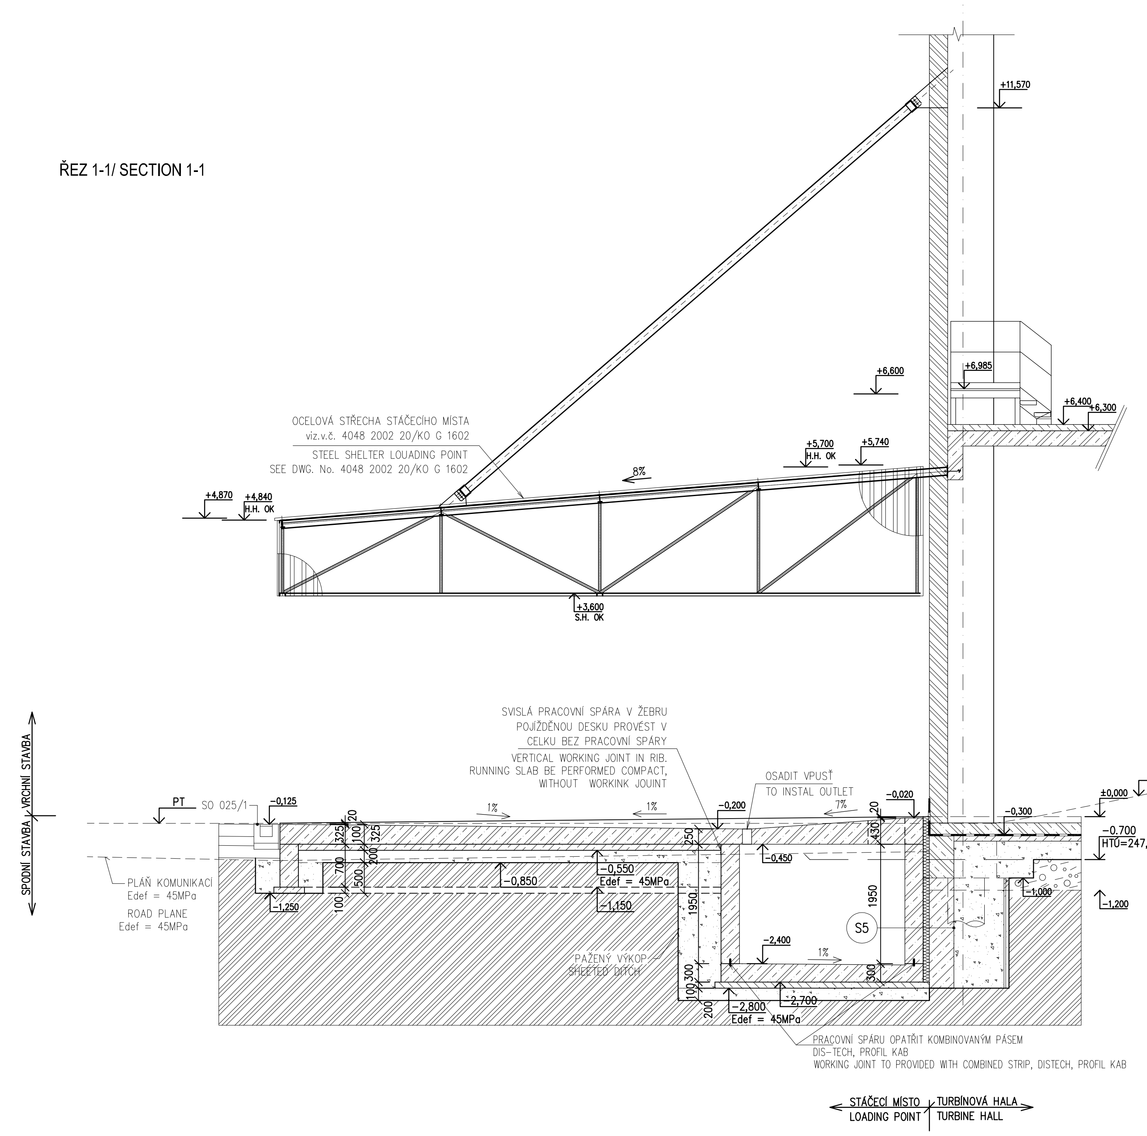

ŘEZ 2-2/ SECTION 2-2

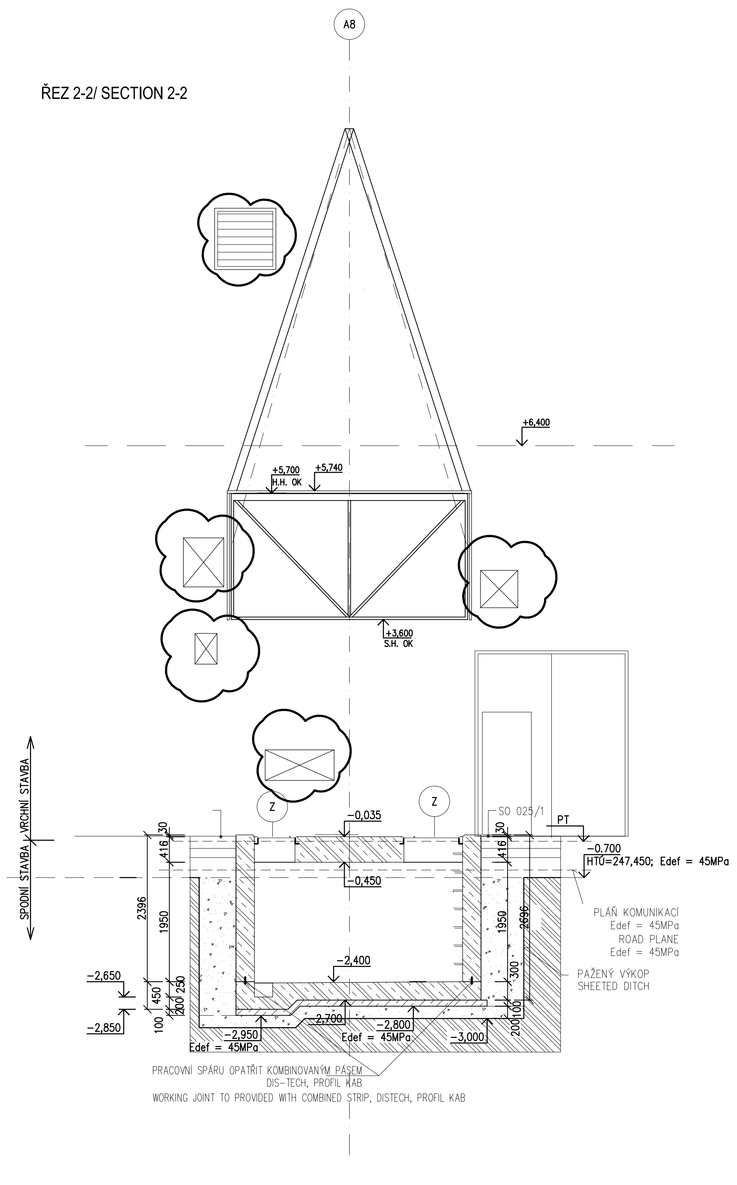

ŘEZ 3-3/ SECTION 3-3

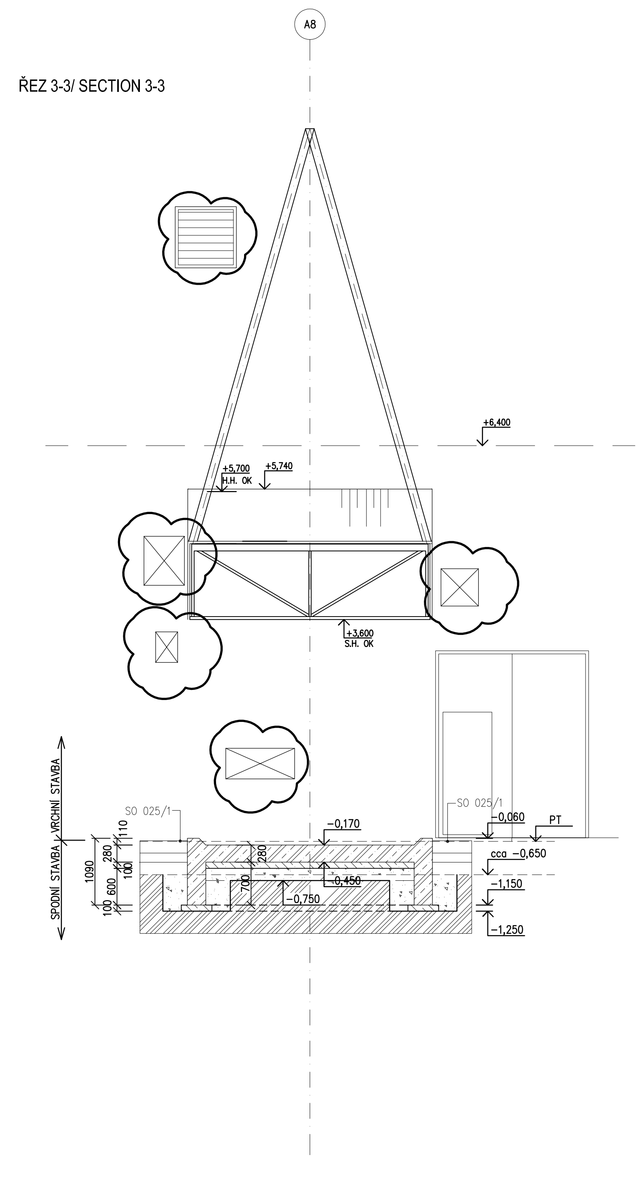

LEGENDA MATERIÁLŮ:
LEGENDS OF MATERIAL:

- ZDIVO Z KERAMICKÝCH BLOKŮ TL. 300mm / BRICKWORK OF CERAMICS BLOCKS TH. 300mm
- VODOSTAVEBNÍ ŽELEZOBETON C30/37 XC4, XF4 / CAST-IN-SITU REIFORCED CONCRETE
- PROSTÝ NEBO SLABĚ VYZTUŽENÝ BETON / PLAIN OR UNDERREINFORCED CONCRETE
- TEPELNÁ IZOLACE / HEAT INSULATION
- ROSTLÝ TEREN, Edf2=45MPa / UNMADE GROUND, Edf2=45MPa
- HUTNĚNÁ STĚRKODRŤ 0/32MM / COMPACTED BROKEN STONE 0/32MM

SKLADBY KONSTRUKCÍ

S5 HUTNĚNÝ ZÁSYP ŠTĚRKODRŤ NA POŽADOVANÉ PARAMETRY Edf=45MPa
BETONOVÝ ZÁKLAD POD OBJEKTEM SO401– VIZ VÝKRES 4048200220/KO G1602 — 400 MM
EXTRUDOVANÝ NENASÁKAVÝ POLYSTYREN XPS — 100 MM
VODOSTAVEBNÍ BETON C30/37 XC4, XF4 — 300 MM
800 MM

FLOOR STRUCTURES

S5 BACKFILL OF BROKEN STONE COMPACTED TO REQUIRED PARAMETERS Edf=45MPa
CONCRETE FOUNDATION OF UNITSO401– VIZ VÝKRES 4048200220/KO G1602 — 400 MM
EXTRUDED NON-HYGROSKOPIC POLYSTYRENE XPS — 100 MM
HYDROTECHNICAL CONCRETE C30/37 XC4, XF4 — 300 MM
800 MM

Z ZÁMEČNICKÉ PRVKY –VÝPIS PRVKŮ VIZ. SPODNÍ STAVBA v.č. 4048 2002 KO/G 1608
LOCHSMITH PRODUCTS SPECIFIKATION SEE FOUNDATION DWG No. 4048 2002 KO/G 1608

LEGENDA STAVEBNÍCH OBJEKTŮ:
LEGEND OF CIVIL UNITS:

SO 101/1 –HALA ZÁSOBNÍKŮ ODPADŮ–ÚPRAVY
–WASTE CONTAINER HALL–RECONSTRUCTION

SO 102/1–HALA KOTELNY–ÚPRAVY
–BOILER ROOM HALL–RECONSTRUCTION

SO 103/1–HALA ODŠKVÁROVANÍ–ÚPRAVY
–SLAG SEPARATION HALL–RECONSTRUCTION

SO 106/1–BUDOVA TRAFOSTANICE A ROZVODNY–ÚPRAVY
–TRANSFORMER STATION AND SWITCHBOARD ROOM–RECONSTRUCTION

SO 107/1–BUDOVA CHEMICKÉ ÚPRAVNY VODY
–BUILDING OF CHEMICAL WATER TREATMENT PLANT

POZNÁMKA

PŘED ZAHÁJENÍM VÝKOPOVÝCH PRACÍ BUDOU VYTÝČENY VEŠKERÉ STÁVAJÍCÍ INŽENÝRSKÉ SÍTĚ
BEFORE GROUND BREAKING WILL BE LOCATED ALL EXISTING ENGINEERING NETWORKS

VÝKRES OBSAHUJE OCELOVOU KONSTRUKCI ZASTŘEŠENÍ SPODNÍ STAVBY

−2,400 ÚROVEŇ HORNÍ HRANY ZÁKLADOVÉ KONSTRUKCE/ EXISTING FOUDANTIONS CONTRUCTION UPPER EDGE LEVEL
−2,700 ÚROVEŇ DOLNÍ HRANY ZÁKLADOVÉ KONSTRUKCE/ EXISTING FOUDANTIONS CONSTRUCTION BOTTOM EDGE LEVEL

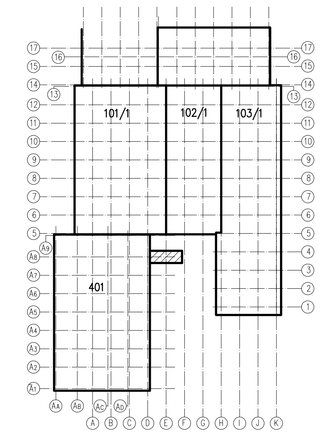

SEVER / NORTH

VÝŠKOVÝ SYSTÉM: BALT PO VYROVNÁNÍ
ELEVATION SYSTEM:BALTIC AFTER COMPENSATION

SOUŘADNICOVÝ SYSTÉM:JTSK
COORDINATE SYSTEM:JTSK

±0,000=248,15 m.n.m. BPV
±0,000=248,15 METRS ABOVE SEA LEVEL

Revize / Rev.	Datum / Date	Změny / Modifications	Vypracoval / Created	Kontroloval / Checked	Schválil / Approved
B	11.5.2009	Vydání druhé /Seccond issue	ING. ŠEVČÍKOVÁ	POSPÍŠILOVÁ	ING.ARCH. MAREŠ
A	15.8.2008	Vydání první / First issue	ING.DOHUZHOVÁ	POSPÍŠILOVÁ	ING.ARCH. MAREŠ

SAKO

Uživatel / Employer
SAKO Brno, a.s.
Jedovnická 2
628 00 BRNO
Česká Republika

STAVBA / PROJEKT : ODPADOVÉ HOSPODÁŘSTVÍ BRNO
CONSTRUCTION SITE / PROJECT : WASTE MANAGEMENT BRNO

PROJEKTOVÁ DOKUMENTACE : PRO PROVEDENÍ STAVBY
DESIGN STAGE : FOR CONSTRUCTION

Stavební objekt / Civil unit	Profesní část / Discipline
SO 401 - Dotřiďovací a turbinová hala - spodní stavba **SO 401 - Sorting and turbine hall - fundations**	**1.1 Architektonicko stavební řešení** **1.1 Architectural and civil design**

Název dokumentu / Title of document
Stáčecí místo
Loading point

Vydavatel / Issuer
CNIM
18, rue Grange Dame Rose
78457 VELIZY VILLACOUBLAY Cedex
FRANCE

Inženýr /Engineer
TENZA, a.s.
Svatopetrská 7
617 00 BRNO
Česká republika

Dodavatel stavební části / Civil part supplier
CONSISTERA
Čechyňská 14a
602 00 Brno
Česká republika

Konsorcium / Consortium
CNIM
18, rue Grange Dame Rose
78457 VELIZY VILLACOUBLAY Cedex
France
SIEMENS S.R.O.
Evropská 33q
160 00 PRAHA 6
Česká republika

Zpracovatel dokumentace/ Author of documentation
TKB s.r.o. Kovoprojekta Brno a.s.
Šumavská 416/15
602 00 Brno
Česká republika

Tento dokument je duševním vlastnictvím společnosti CNIM. Nesmí být rozmnožován, šířen jinému zveřejňován bez předchozího písemného souhlasu CNIM.
This document is property of CNIM it cannot be used reproduced transmitted and / or disclosed without the prior written permission of CNIM.

Ke schválení / For approval ☐ K vytvoření / For construction ☒ K provedení / As built ☐

Formát / Format: A1 Měřítko / Scale: 1:50

Strana / Page: 1/x

Dokument č. / N° document: 4048 20.02 20 / KO G 1663

Revize / Revision: B

Statut/ Statute BPE