POHLED JIHOVÝCHODNÍ – NOVÝ STAV
SOUTH–EAST VIEW – NEW STATUS

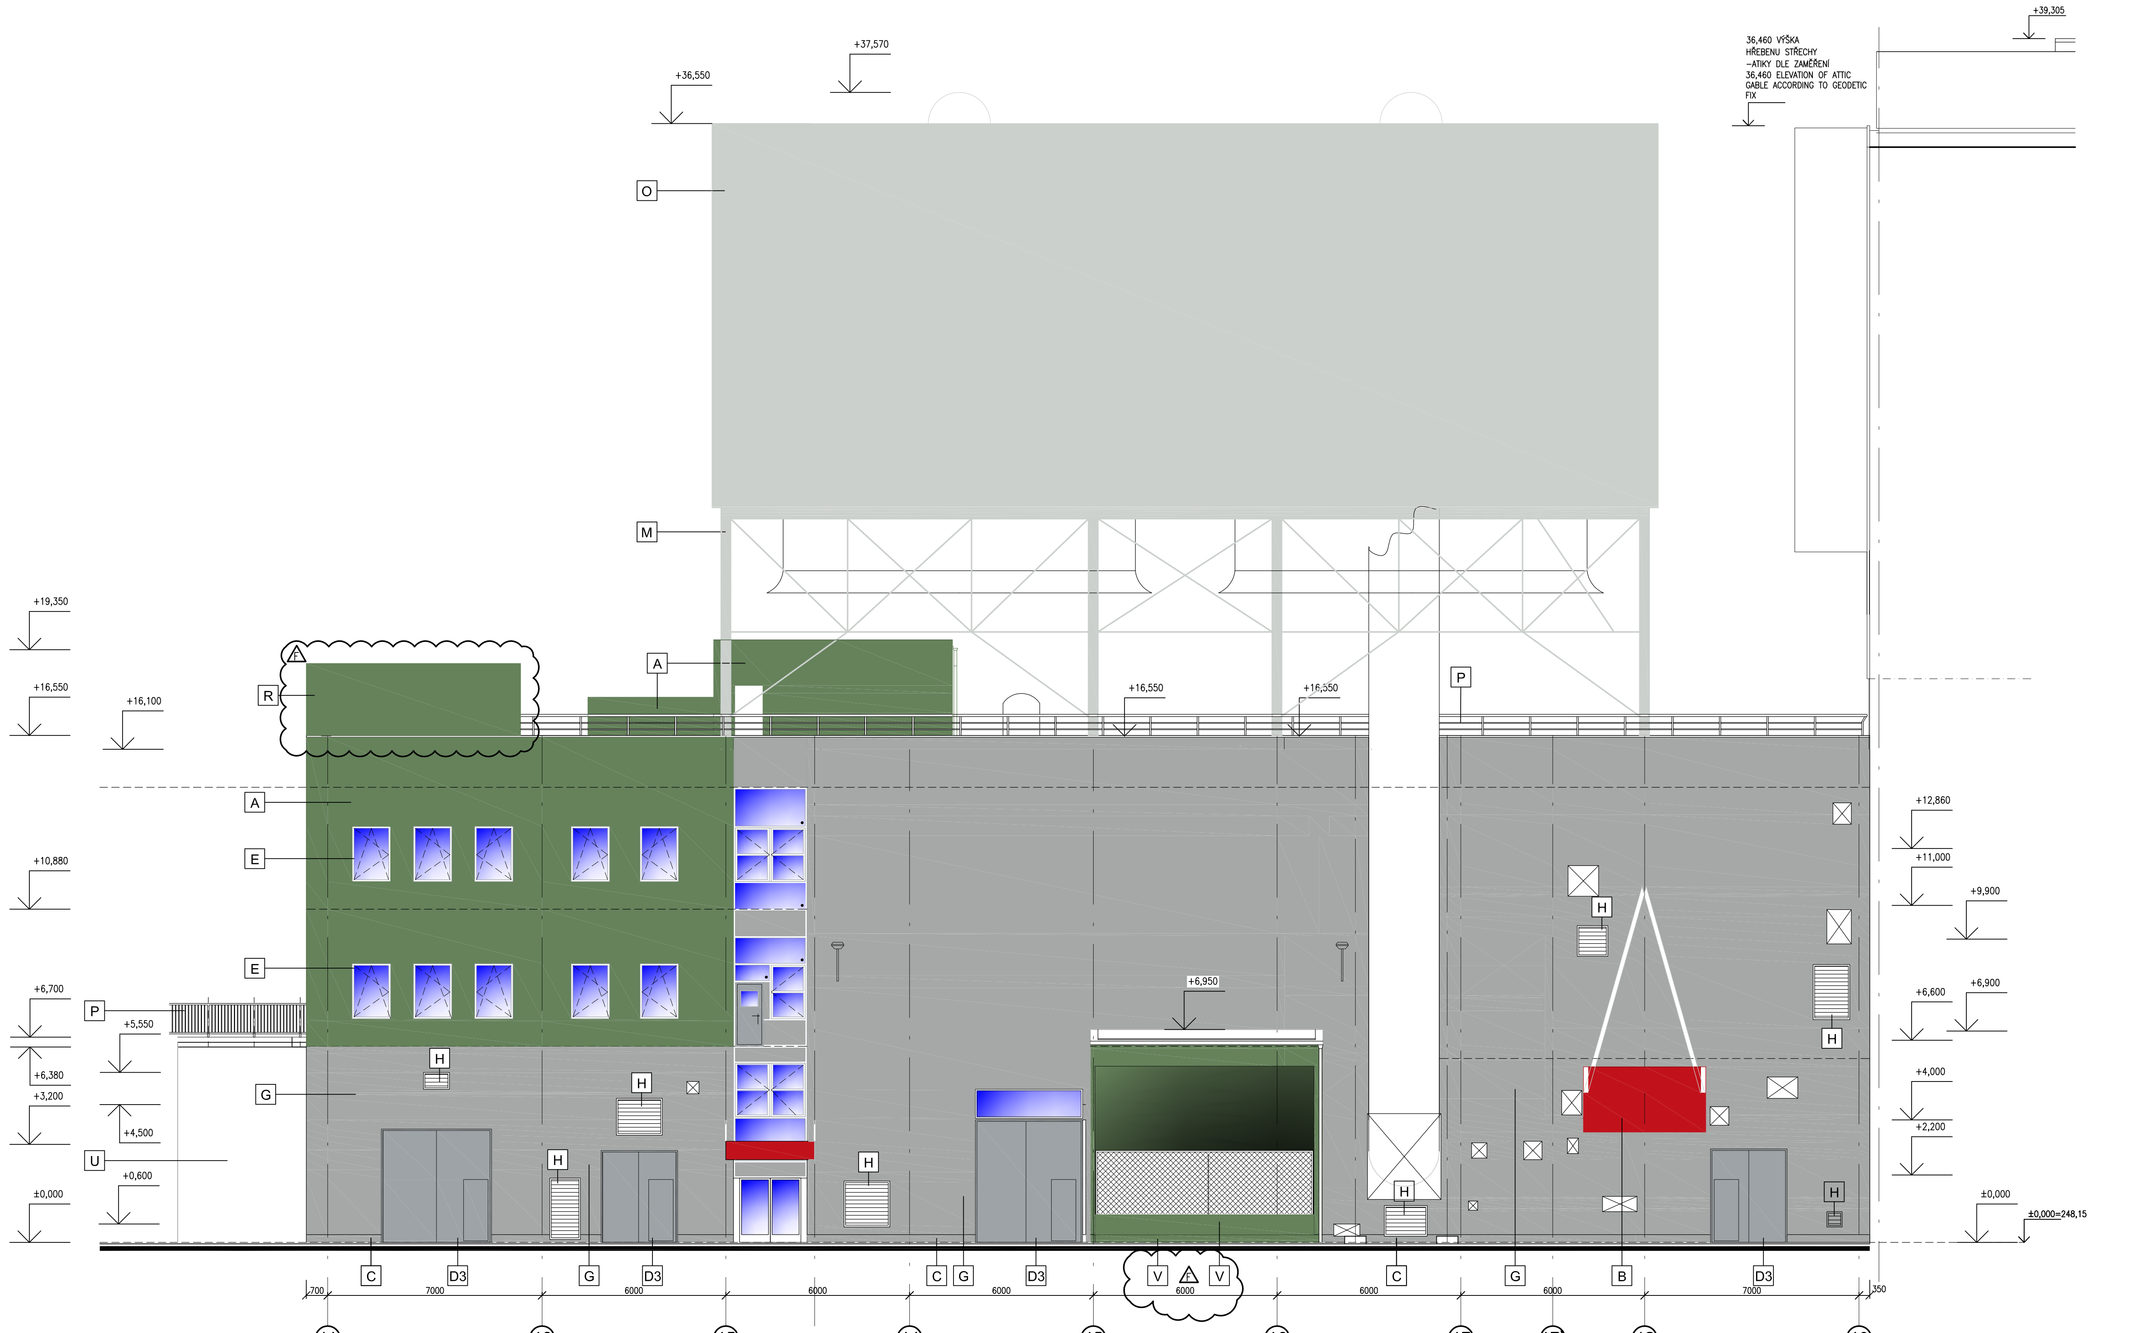

LEGENDA MATERIÁLŮ
LEGEND OF MATERIALS

SO 401 SORTING AND TURBINE HALL

- A — OMÍTKA TL 1,5mm, HLADKÁ, PROBARVENÁ, ZELENÁ PROFI AMBAU DLE VZORNÍKU PROFI 4040 (OD JINÉ BARVY ODDĚLENÁ NUTOU)
  RENDERING TH 1,5mm, SMOOTH, PENETRATED, WITH COLOUR SHADE ACCORDING TO PROFI AMBAU COLOUR CARD PROFI 4040 (FROM OTHER PAINT SEPARATED BY GAP)
- B — ATIKA PŘESTŘEŠENÍ VRAT Z POZINKOVANÉHO PLECHU S POVRCHOVOU ÚPRAVOU V BAREVNÉM ODSTÍNU RAL 3020
  GATE ROOFING WITH ATTIC OF GALVANIZED METAL SHEET, WITH SURFACE FINISH IN COLOUR SHADE RAL 3020
- C — SOKL – KERAMICKÝ OBKLAD ŠEDÝ
  PLINTH – KERAMIC FACING IN GREY COLOUR SHADE
- D — ROLOVACÍ LAMELOVÉ VRATA Z AL LAMEL, ZATEPLENÁ S POVRCHOVOU ÚPRAVOU V BAREVNÉM ODSTÍNU RAL 7040 (PŘEDSAZENÁ)
  ROLLING AL–SEGMENT GATE, HEAT INSULATED, WITH SURFACE FINISH IN COLOUR SHADE RAL 7040
- D1 — VÝSUVNÁ SEKČNÍ VRATA Z AL LAMEL, ZATEPLENÁ S POVRCHOVOU ÚPRAVOU V BAREVNÉM ODSTÍNU RAL 7040
  SLIDING AL–SEGMENT SECTION GATE, HEAT INSULATED, WITH SURFACE FINISH IN COLOUR SHADE RAL 7040
- D2 — JEDNOKŘÍDLÉ OCELOVÉ DVEŘE, HLADKÉ, ZATEPLENÉ S POVRCHOVOU ÚPRAVOU V BAREVNÉM ODSTÍNU RAL 7040 (PROSKLENÍ ČIRÝM SKLEM)
  SINGLE–LEAF STEEL PLAIN DOOR, HEAT INSULATED, WITH SURFACE FINISH IN COLOUR SHADE RAL 7040 (GLAZED WITH CLEAR GLASS)
- D3 — DVOUKŘÍDLÁ OCELOVÁ VRATA, HLADKÁ, ZATEPLENÁ S POVRCHOVOU ÚPRAVOU V BAREVNÉM ODSTÍNU RAL 7040
  DOUBLE–LEAF STEEL PLAIN GATE, HEAT INSULATED, WITH SURFACE FINISH IN COLOUR SHADE RAL 7040
- E — PLASTOVÁ OKNA S POVRCHOVOU ÚPRAVOU V BAREVNÉM ODSTÍNU RAL 7040 (ZASKLENÍ IZOLAČNÍM DVOJSKLEM SKLO ČIRÉ)
  STEEL SECTION WINDOWS WITH SURFACE FINISH IN COLOUR SHADE RAL 7040 (WITH DOUBLE GLAZING UNIT OF CLEAR GLASS)
- G — VÁPENNÁ OMÍTKA HLADKÁ S POVRCHOVOU ÚPRAVOU FASÁDNÍ BARVOU V BAREVNÉM ODSTÍNU RAL 9006 (OD JINÉ BARVY ODDĚLENÁ NUTOU)
  LIME –CAST SMOOTH, WITHE SURFACE FINISH IN COLOUR SHADE RAL 9006
- H — OCELOVÉ ŽALUZIE Z POZINKOVANÉHO PLECHU S POVRCHOVOU ÚPRAVOU V BAREVNÉM ODSTÍNU RAL 7040
  GALVANIZED STEEL LOUVERS WITH SURFACE FINISH IN COLOR SHADE RAL 7040
- I — SOKL – KERAMICKÝ OBKLAD ŠEDÝ
  PLINTH – KERAMIC FACING IN GREY COLOUR SHADE
- M — NOSNÁ OCELOVÁ KONSTRUKCE TECHNOLOGIE (CHLADIČE) POVRCHOVÁ ÚPRAVA V BAREVNÉM ODSTÍNU RAL 7035
  SUPPORTING STEEL STRUCTURE OF TECHNOLOGICAL EQUIPMENT (ACC) SURFACE FINISH IN COLOUR SHADE RAL 7035
- N — ZAKRYTOVÁNÍ TECHNOLOGIE (CHLADIČE) POVRCHOVÁ ÚPRAVA V BAREVNÉM ODSTÍNU RAL 3020
  COVER OF TECHNOLOGICAL EQUIPMENT SURFACE FINISH IN COLOUR SHADE RAL 3020
- O — ZAKRYTOVÁNÍ TECHNOLOGIE (CHLADIČE) POVRCHOVÁ ÚPRAVA V BAREVNÉM ODSTÍNU RAL 7035
  COVER OF TECHNOLOGICAL EQUIPMENT SURFACE FINISH IN COLOUR SHADE RAL 7035
- P — ZÁBRADLÍ TYPOVÉ ŽÁROVĚ POZINKOVANÉ
  GALVANIZED HANDRAIL
- ⚠ R — PROTIHLUKOVÁ STĚNA Z PANELŮ, V BAREVNÉM ODSTÍNU ZELENÁ PROFI AMBAU DLE VZORNÍKU PROFI 4040
  ACCOUSTIC SCREEN FROM PANNELS, SURFACE FINISH IN COLOUR SHADE ACCORDING TO PROFI AMBAU COLOUR CARD PROFI 4040
- U — POHLEDOVÝ BETON
  FACE – CONCRETE
- ⚠ V — NÁTĚR FASÁDNÍ BARVOU V ODSTÍNU ZELENÁ PROFI AMBAU DLE VZORNÍKU PROFI 4040
  FASADE PAINT WITH COLOUR SHADE ACCORDING TO PROFI AMBAU COLOUR CARD PROFI 4040

SO 101/1 HALA ZÁSOBNÍKŮ ODPADŮ – ÚPRAVY
SO 101/1 WASTE CONTAINER HALL – RECONSTRUCTION
SO 102/1 HALA KOTELNY – ÚPRAVY
SO 102/1 BOILER ROOM HALL – RECONSTRUCTION
SO 103/1 HALA ODŠKVÁROVÁNÍ – ÚPRAVY
SO 103/1 SLAG SEPARATION HALL – RECONSTRUCTION

- As — STÁVAJÍCÍ VÝSUVNÉ VRATA OCELOVÁ – POVRCHOVÁ ÚPRAVA V BAREVNÉM ODSTÍNU RAL 5017
  EXISTING STEEL SLIDING GATE – SURFACE FINISH IN COLOUR SHADE RAL 5017
- Bs — STÁVAJÍCÍ SOKL – NÁTĚR FASÁDNÍ BARVOU V BAREVNÉM ODSTÍNU RAL 9006
  EXISTING PLINTH – SURFACE FINISH OF STONE PAINT IN COLOUR SHADE RAL 9006
- Cs — STÁVAJÍCÍ OMÍTKA – POVRCHOVÁ ÚPRAVA NÁTĚREM FASÁDNÍ BARVOU V BAREVNÉM ODSTÍNU RAL 9006
  EXISTING RENDERING – SURFACE FINISH OF STONE PAINT IN COLOUR SHADE RAL 9006
- Ds — STÁVAJÍCÍ OMÍTKA – POVRCHOVÁ ÚPRAVA NÁTĚREM FASÁDNÍ BARVOU V BAREVNÉM ODSTÍNU RAL 9016
  EXISTING RENDERING – SURFACE FINISH OF STONE PAINT IN COLOUR SHADE RAL 9016
- Es — STÁVAJÍCÍ OCELOVÁ KONSTRUKCE PŘESTŘEŠENÍ – POVRCHOVÁ ÚPRAVA V BAREVNÉM ODSTÍNU RAL 5017
  EXISTING ROOFING STRUCTURE – SURFACE FINISH IN COLOUR SHADE RAL 5017
- Fs — STÁVAJÍCÍ OMÍTKA – POVRCHOVÁ ÚPRAVA NÁTĚREM FASÁDNÍ BARVOU V BAREVNÉM ODSTÍNU RAL 9006
  EXISTING RENDRING – SURFACE FINISH OF STONE PAINT IN COLOUR SHADE RAL 9006
- Gs — STÁVAJÍCÍ OPLÁŠTĚNÍ – POVRCHOVÁ ÚPRAVA V BAREVNÉM ODSTÍNU RAL 5017
  EXISTING CLADDING – SURFACE FINISH IN COLOUR SHADE RAL 5017
- Hs — STÁVAJÍCÍ OPLÁŠTĚNÍ – POVRCHOVÁ ÚPRAVA V BAREVNÉM ODSTÍNU RAL 9006
  EXISTING CLADDING – SURFACE FINISH IN COLOUR SHADE RAL 9006
- Is — STÁVAJÍCÍ PLECHOVÁ ZÁSTĚNA NA STŘEŠE – POVRCHOVÁ ÚPRAVA V BAREVNÉM ODSTÍNU RAL 5017
  EXISTING METAL SHEET SCREEN ON THE ROOF– SURFACE FINISH IN COLOUR SHADE RAL 5017
- Js — STÁVAJÍCÍ OPLÁŠTĚNÍ – POVRCHOVÁ ÚPRAVA V BAREVNÉM ODSTÍNU RAL 9007
  EXISTING CLADDING – SURFACE FINISH IN COLOUR SHADE RAL 9007

SO 101/1 HALA ZÁSOBNÍKŮ ODPADŮ – ÚPRAVY
SO 101/1 WASTE CONTAINER HALL – RECONSTRUCTION
SO 102/1 HALA KOTELNY – ÚPRAVY
SO 102/1 BOILER ROOM HALL – RECONSTRUCTION
SO 103/1 HALA ODŠKVÁROVÁNÍ – ÚPRAVY
SO 103/1 SLAG SEPARATION HALL – RECONSTRUCTION

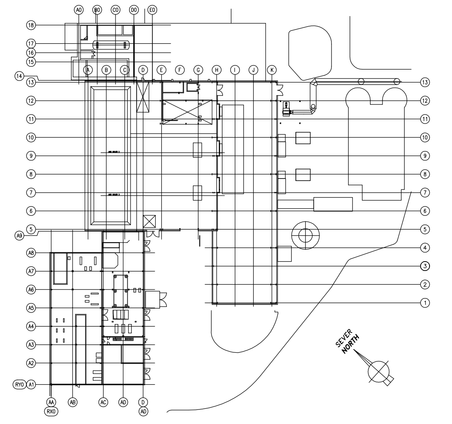

Revize / Rev.	Datum / Date	Změny / Modifications	Vypracoval / Created	Kontroloval / Checked	Schválil / Approved
F	02.07.2009	změna barevného řešení/ Change of colours	ING.ŽUPNÍČEK	ING. PROKOP	ING.ARCH. MAREŠ
E	01.6.2009	změna barevného řešení/ Change of colours	ING.ŽUPNÍČEK	POSPÍŠILOVÁ	ING.ARCH. MAREŠ
D	18.5.2009	Změna otvorů/ Change of openings	ING.ŠEVČÍKOVÁ	POSPÍŠILOVÁ	ING.ARCH. MAREŠ
C	12.12.2008	Změna otvorů/ Change of openings	ING.ŠEVČÍKOVÁ	POSPÍŠILOVÁ	ING.ARCH. MAREŠ
B	5.12.2008	Změna otvorů/ Change of openings	ING.ŠEVČÍKOVÁ	POSPÍŠILOVÁ	ING.ARCH. MAREŠ
A	15.8.2008	Vydání první / First issue	ING.MARTINOVÁ	POSPÍŠILOVÁ	ING.ARCH. MAREŠ

Uživatel / Employer
SAKO Brno, a.s.
Jedovnická 2
628 00 BRNO
Česká Republika

STAVBA / PROJEKT : ODPADOVÉ HOSPODÁŘSTVÍ BRNO
CONSTRUCTION SITE / PROJECT : WASTE MANAGEMENT BRNO

PROJEKTOVÁ DOKUMENTACE : PRO PROVEDENÍ STAVBY
DESIGN STAGE : FOR CONSTRUCTION

Stavební objekt / Civil unit
SO 401 - Dotřiďovací a turbinová hala
SO 401 - Sorting and turbine hall

Profesní část / Discipline
1.1 Architektonicko stavební řešení
1.1 Architectural and civil design

Název dokumentu / Title of document
Pohled jihovýchodní - nový stav
South - east view - new status

Vydavatel / Issuer
CNIM
18, rue Grange Dame Rose
78457 VELIZY VILLACOUBLAY Cedex
FRANCE

Inženýr / Engineer
TENZA, a.s.
Svatopetrská 7
617 00 BRNO
Česká republika

Dodavatel stavební části / Civil part supplier
CONSISTERA
Čechyňská 14a
602 00 Brno
Česká republika

Konsorcium / Consortium
CNIM
18, rue Grange Dame Rose
78457 VELIZY VILLACOUBLAY Cedex
France
SIEMENS S.R.O.
Evropská 33q
160 00 PRAHA 6
Česká republika

Zpracovatel dokumentace/ Author of documentation
TKB inženýrské stavitelství
KOVOPROJEKTA BRNO s. r. s.
Šumavská 416/15
602 00 Brno
Česká republika

Tento dokument je vlastnickým spoluvlastnictvím CNIM. Nesmí být rozmnožován, šířen anebo zveřejňován bez předchozího písemného souhlasu CNIM.
This document is property of CNIM it cannot be used reproduced transmitted and / or disclosed without the prior written permission of CNIM.

Ke schválení / For approval ☐ K vytvoření / For construction ☒ K provedení / As built ☐

Formát / Format: A1 Měřítko / Scale: 1/100

Strana / Page: 1/x
Dokument č. / N° document: 4048_20.02_20_/_KO G 1660
Revize / Revision: F
Statut / Statute: BPE