




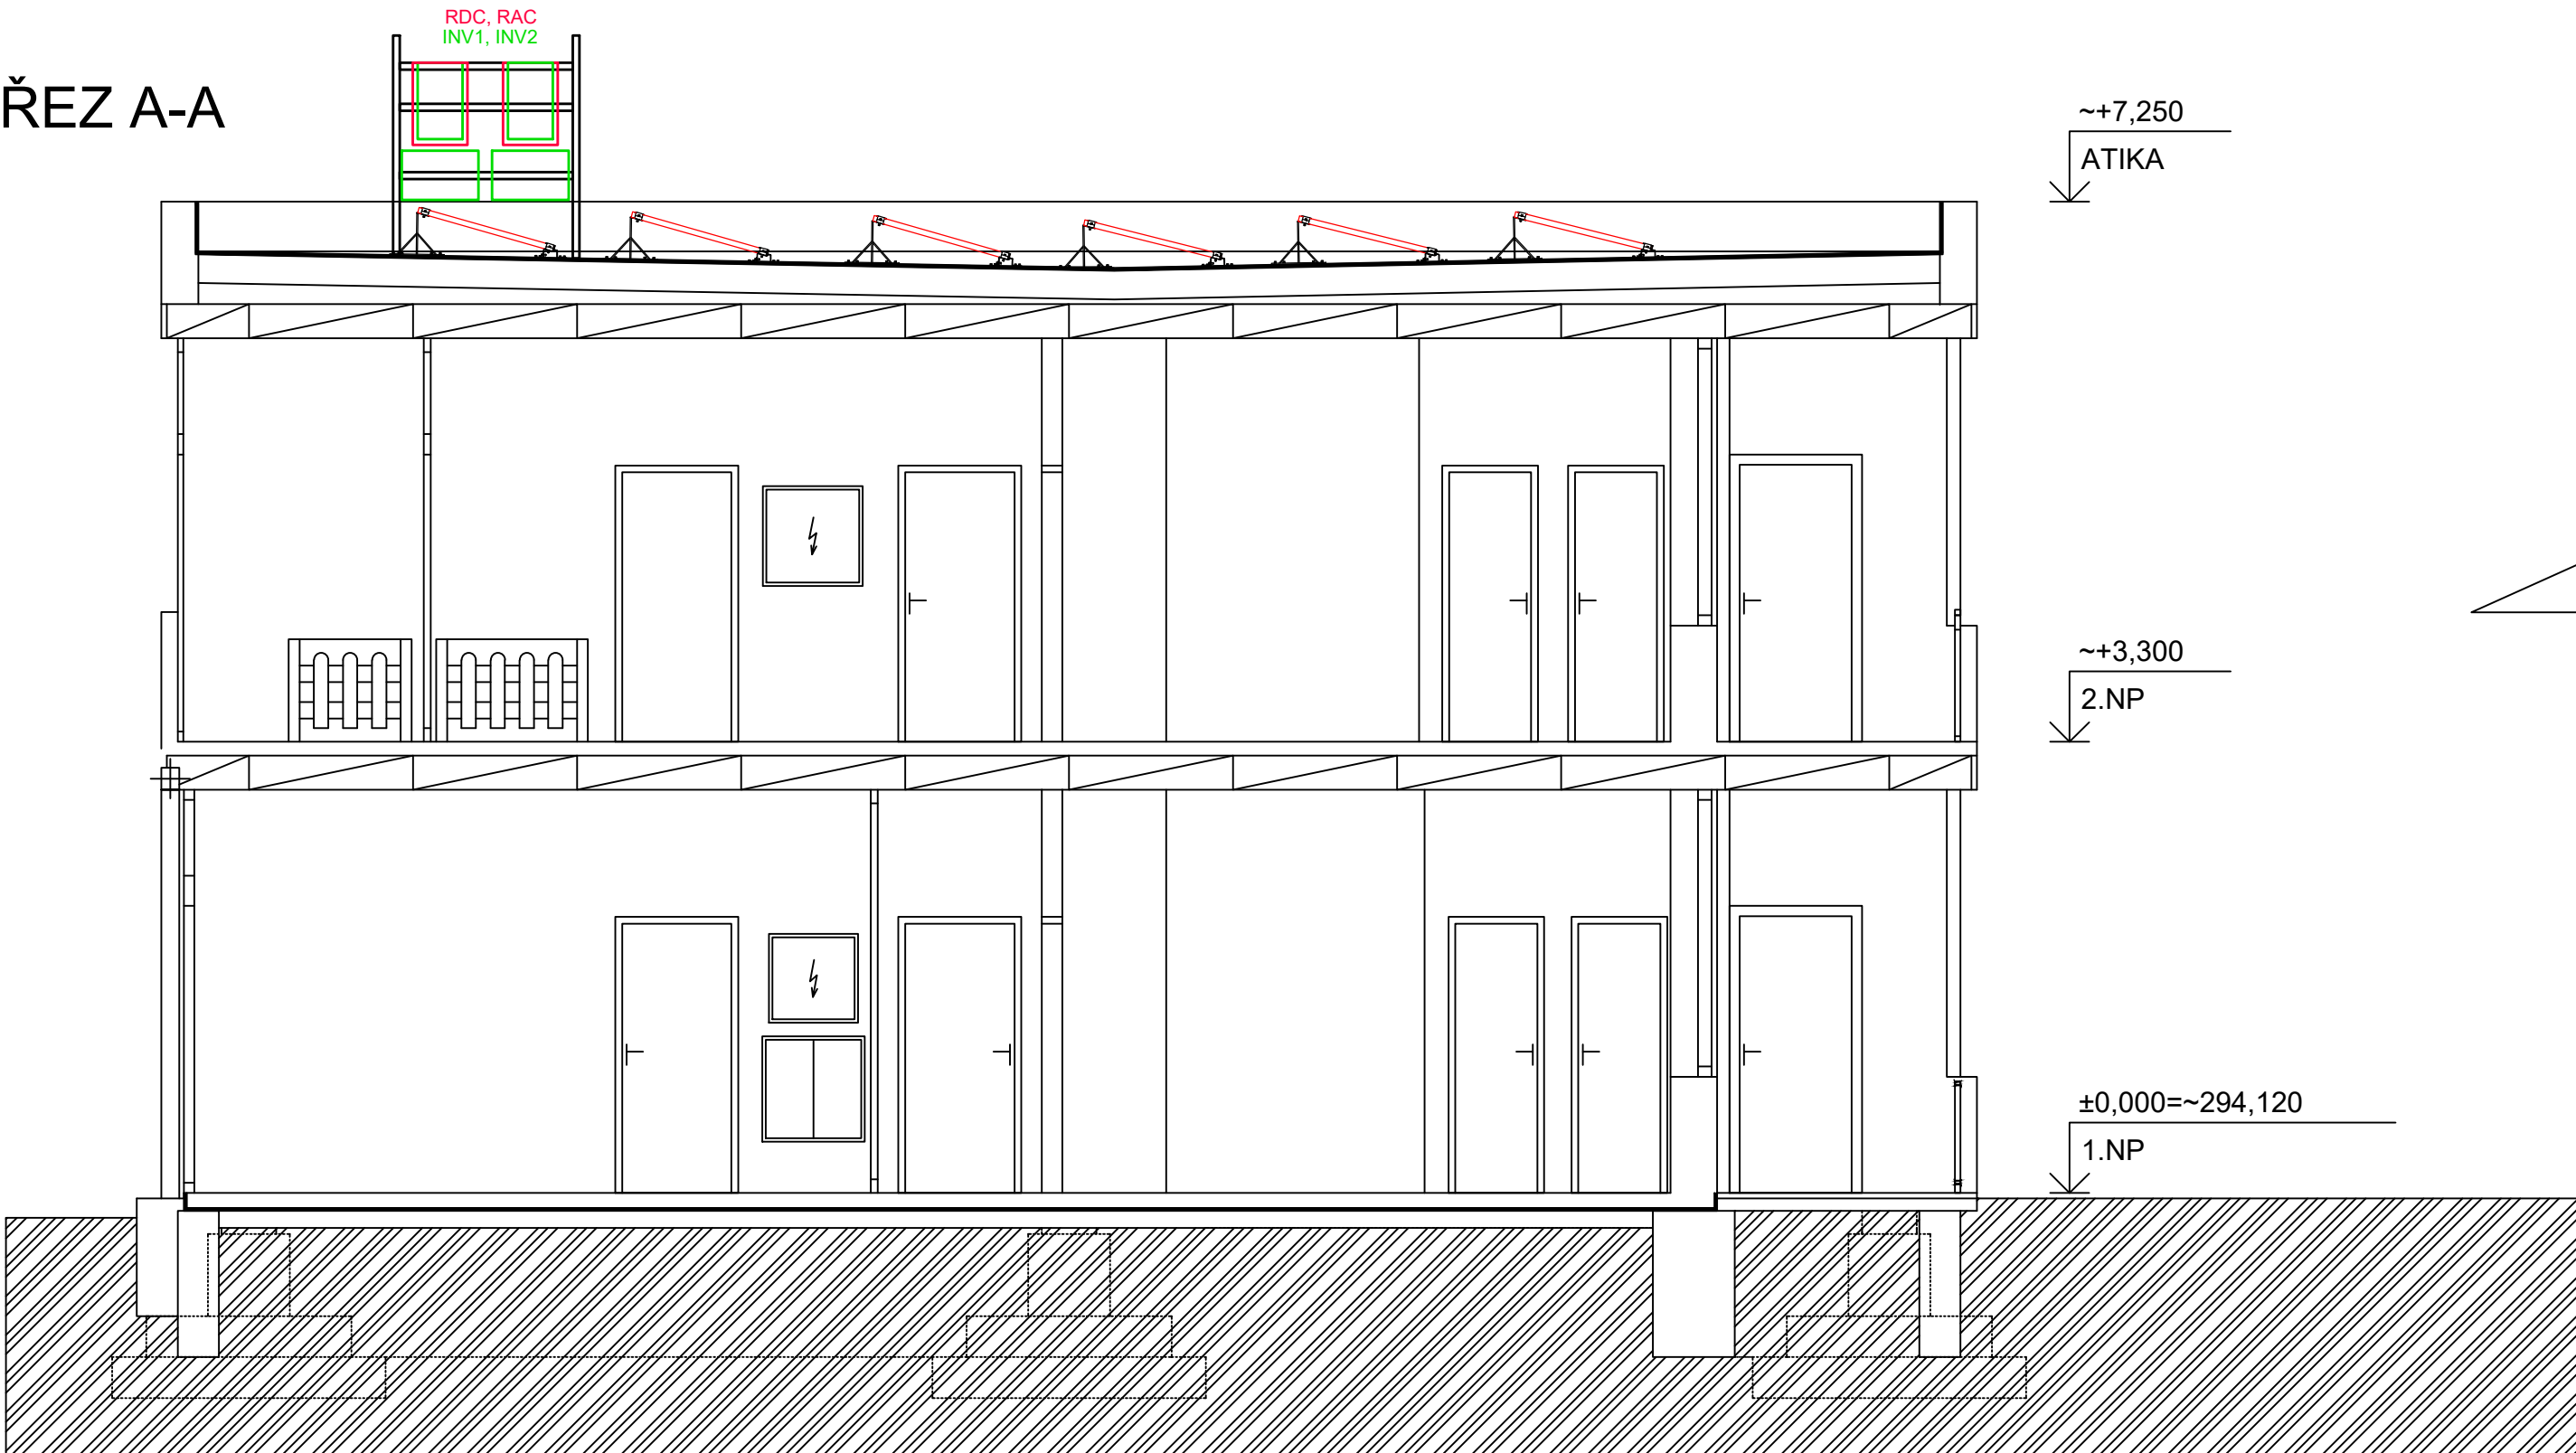

ŘEZ A-A




LEGENDA:

-  FV PANEL
-  STÁVAJÍCÍ KONSTRUKCE A TECHNOLOGIE

TECHNOLOGIE FVE

-  RDC - ROZVADĚČ DC STRANY
-  RAC - ROZVADĚČ AC STRANY
-  INV 1 - SolarEdge SE5K
-  INV 2 - SolarEdge SE33.3K

ZODPOVĚDNÝ PROJEKTANT: ING. EVA PAPOUŠKOVÁ	VYPRACOVAL: ING. TEREZA KANIOVÁ	 Údolní 599/37 602 00 Brno IČ: 282 88 165	
INVESTOR: SAKO Brno SOLAR a.s. Jedovnická 4247/2, 628 00 Brno–Židenice			
NÁZEV AKCE: FVE MŠ LOOSOVA		FORMÁT:	A3
		DATUM:	11/2022
		STUPEŇ:	DSP
		ČÍSLO ZAKÁZKY:	22–300–019
NÁZEV VÝKRESU: ŘEZ A–A		MĚŘÍTKO: 1:50	ČÍSLO VÝKRESU: D.2.4