



# JEDNOPÓLOVÉ SCHÉMA

## 1. ETAPA

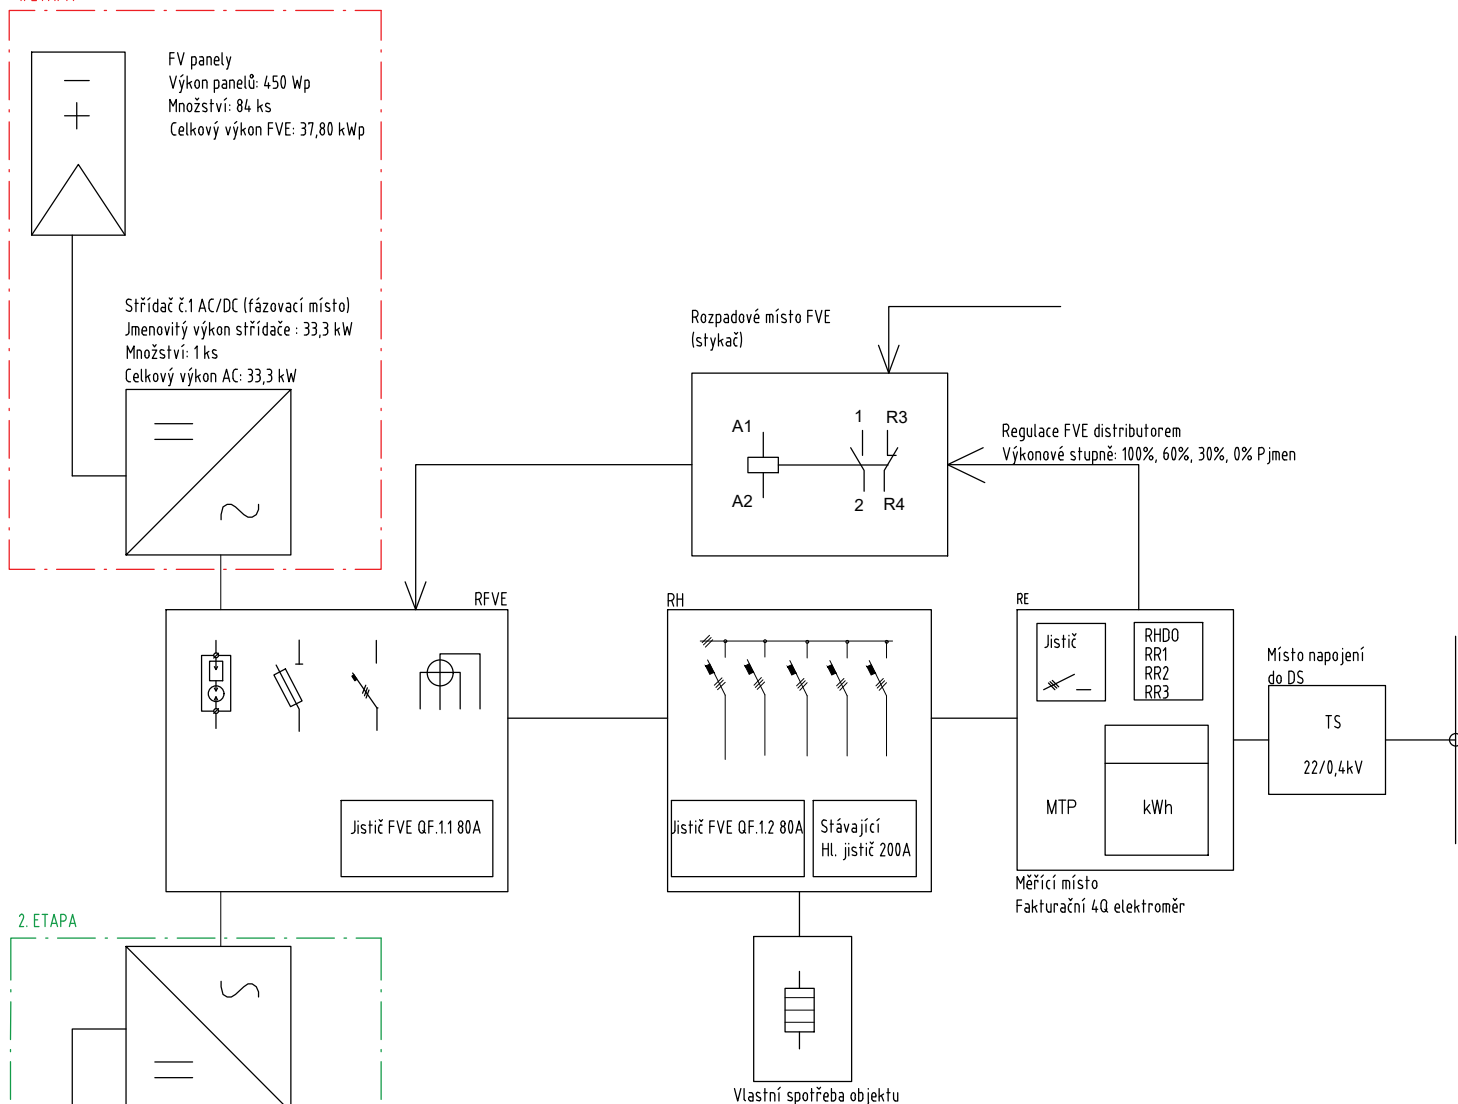

## 2. ETAPA

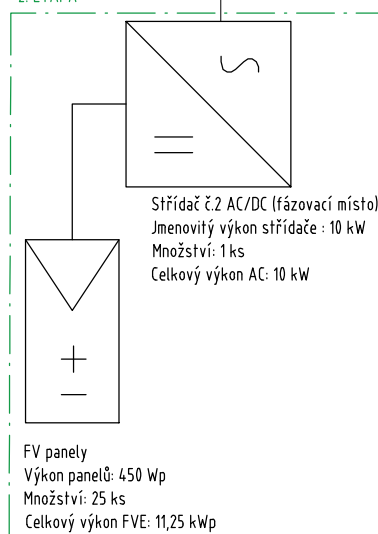

EAN (spotřeba) 859182400200666148  
EAN (výroba) 859182400221173076

ZODPOVĚDNÝ PROJEKTANT:

ING.\_PETR\_FEIERFEIL

VYPRACOVAL:

ING.\_DANIEL\_MACHOVIČ

INVESTOR:

SAKO\_BRNO\_SOLAR\_A.S.



MÍSTO STAVBY:

BLAŽKOVA\_21/9,\_63800\_BRNO,\_K.Ú.\_LESNÁ\_[610887]

NÁZEV AKCE:

SAKO\_BRNO\_SOLAR\_A.S.-FVE\_ZŠ\_BLAŽKOVA-49,05\_KWP

NÁZEV VÝKRESU:

JEDNOPÓLOVÉ\_SCHÉMA

FORMÁT:

2XA4

DATUM:

08/2023

STUPEŇ:

DÚR/DSP

ČÍSLO ZAKÁZKY:

FVE-2023-000180

MĚŘÍTKO:

ČÍSLO VÝKRESU:

D.2.2