


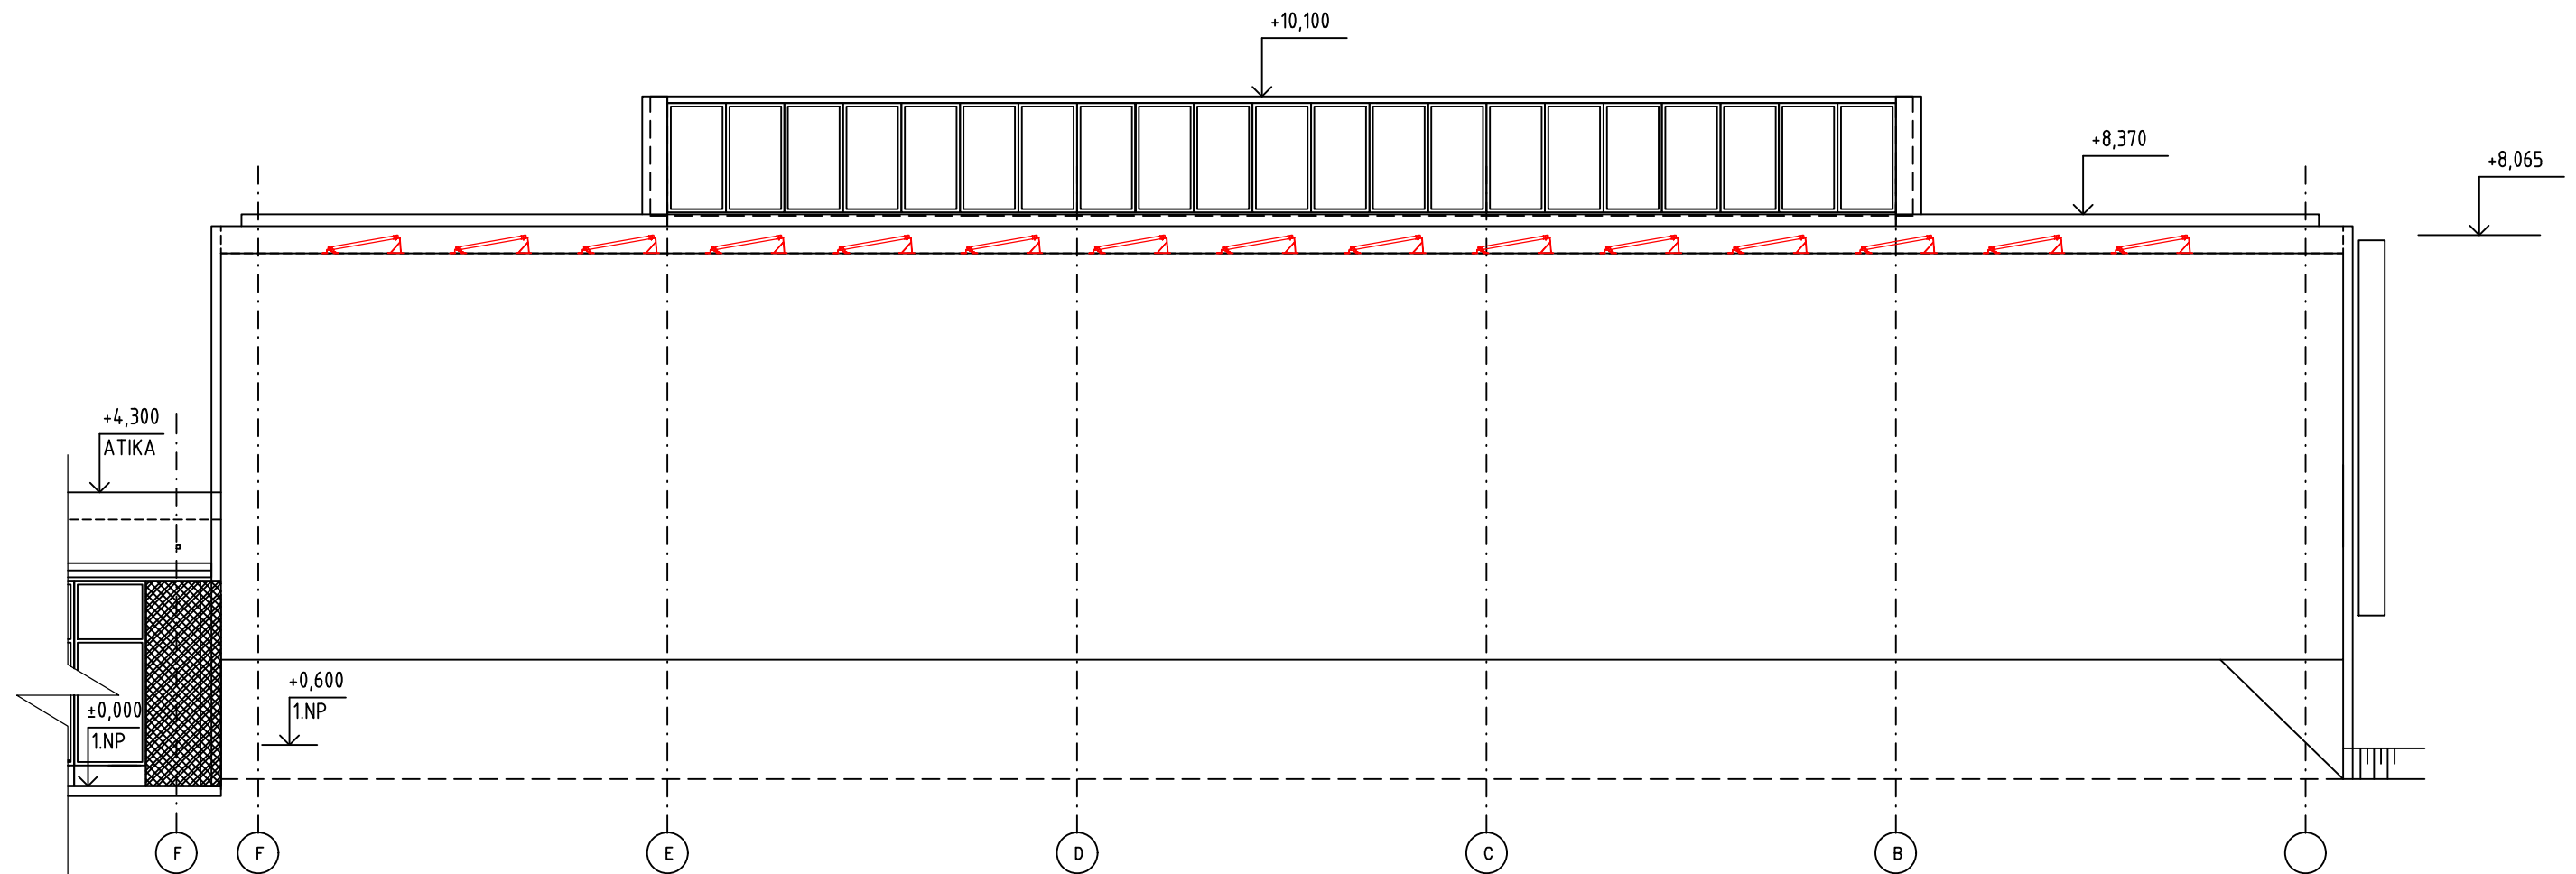

ŘEZ OBJEKTEM A-A

 $\pm 0,000 = 302,983 \text{ m n. m., B. p. v. / SOUŘADNICOVÝ SYSTÉM JTSK}$

LEGENDA:

- NOVÉ KONSTRUKCE A FV PANELY
STÁVAJÍCÍ KONSTRUKCE A TECHNOLOGIE

ZODPOVĚDNÝ PROJEKTANT: ING._PETR_FEIERFEIL	VYPRACOVAL: ING._DANIEL_MACHOVIČ	 	
INVESTOR: SAKO_BRNO_SOLAR_A.S.			
MÍSTO STAVBY: BLAŽKOVA_21/9,_63800_BRNO,_K.Ú._LESNÁ_[610887]	FORMÁT:	2XA4	
	DATUM:	08/2023	
NÁZEV AKCE: SAKO_BRNO_SOLAR_A.S.–FVE_ZŠ_BLAŽKOVA–49,05_KWP	STUPEŇ:	DŮR/DSP	
	ČÍSLO ZAKÁZKY:	FVE–2023–000180	
NÁZEV VÝKRESU: ŘEZ_OBJEKTEM	MĚŘÍTKO: 1:100	ČÍSLO VÝKRESU: D.2.6	