


POHLED:

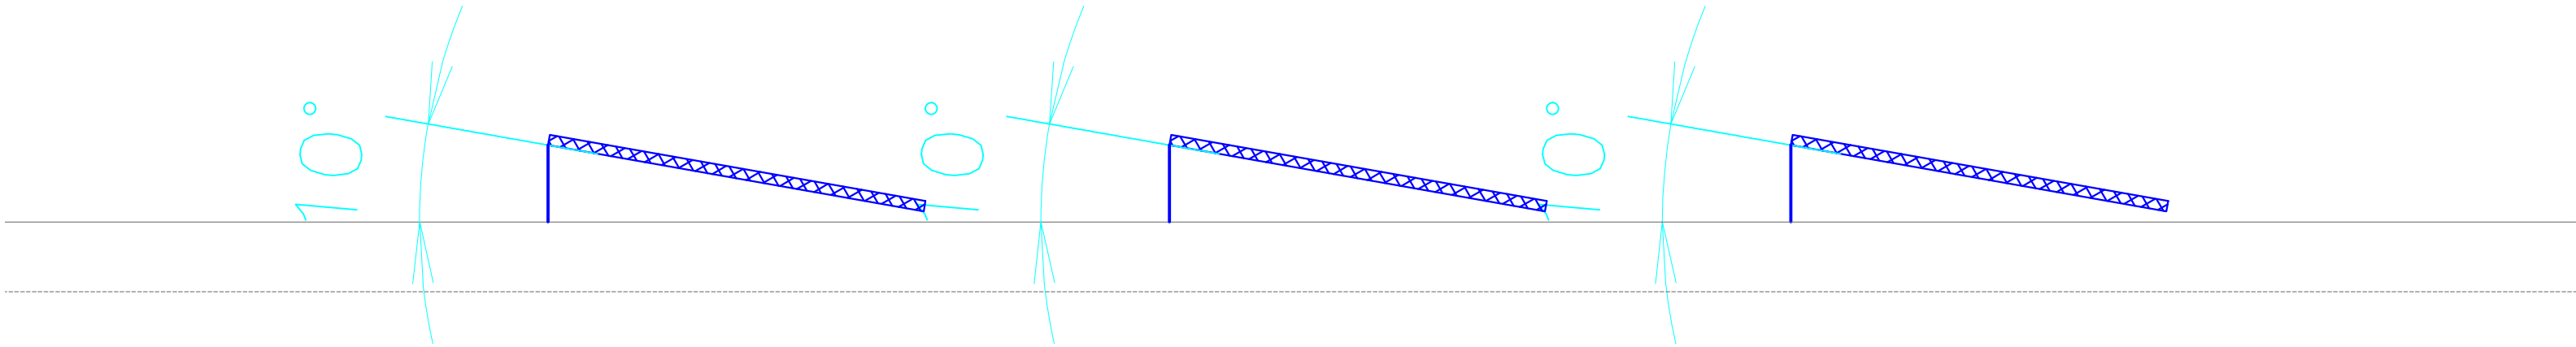

ZODPOVĚDNÝ PROJEKTANT: Ing. Tomáš Blažek		VYPRACOVAL: Ing. Tomáš Blažek		<div></div>	
INVESTOR: SAKO Brno SOLAR, a.s. Jedovnická 4247/2, 628 00 Brno–Židenice					
MÍSTO STAVBY: Kárníkova 1531/4, 621 00 Brno–Řečkovice				FORMÁT:	3 xA4
NÁZEV AKCE: FVE MŠ Kárníkova 4 – 41 kWp				DATUM:	03/2023
NÁZEV VÝKRESU: ŘEZ KONSTRUKCÍ FV PANELU				STUPEŇ:	DSP
				ČÍSLO ZAKÁZKY:	19MSKAR
				MĚŘÍTKO: 1:10	ČÍSLO VÝKRESU: D.2.4