
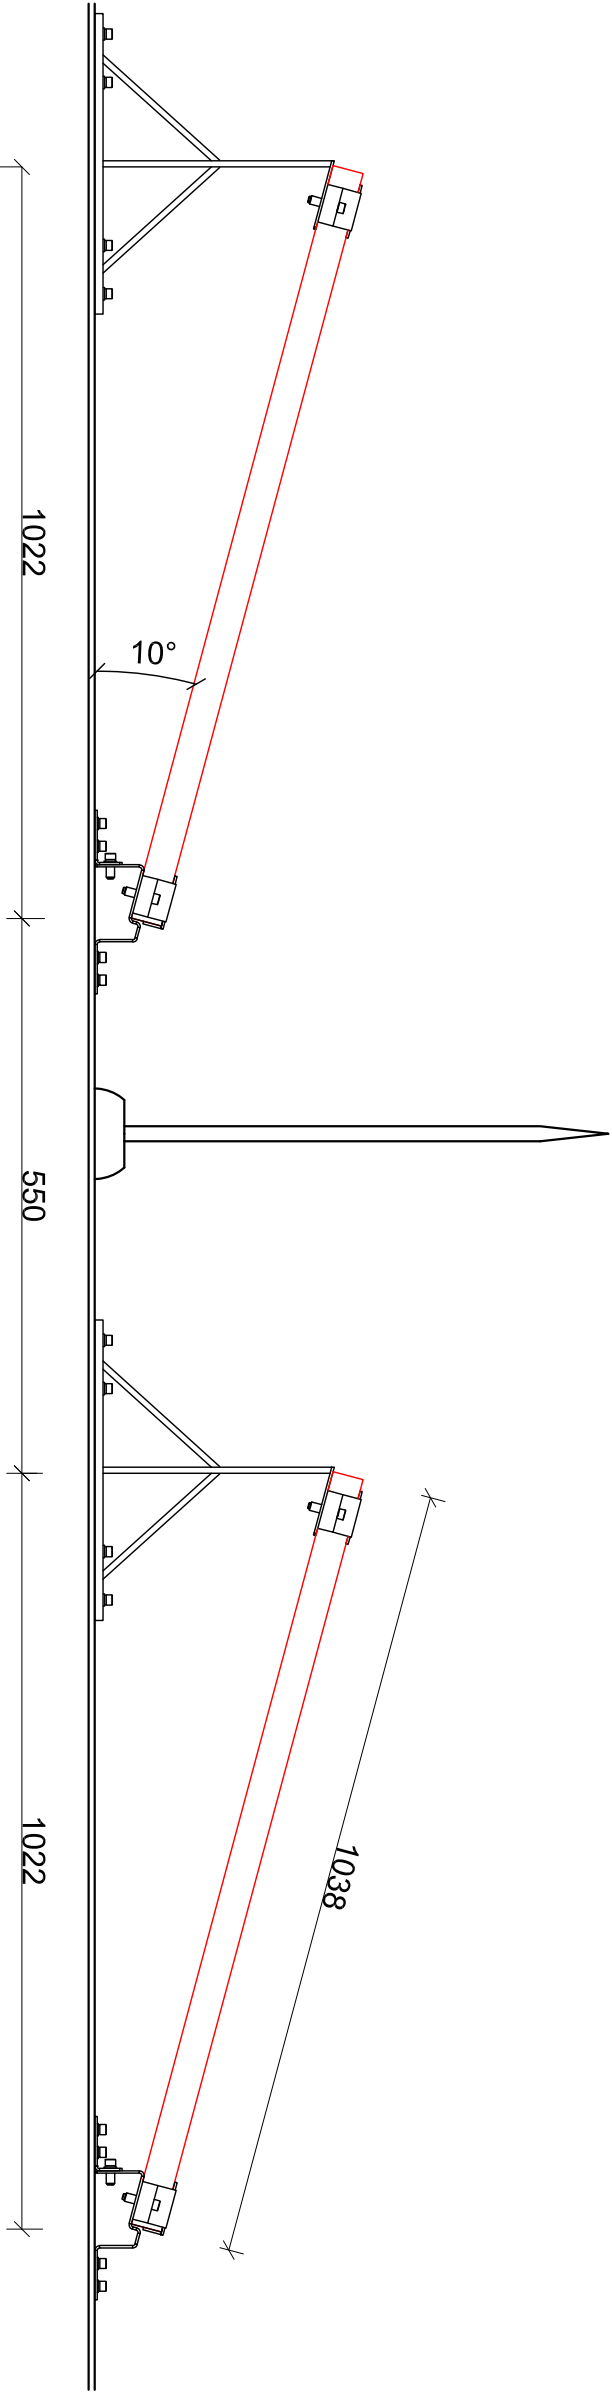



ŘEZ KONSTRUKCÍ PANELŮ

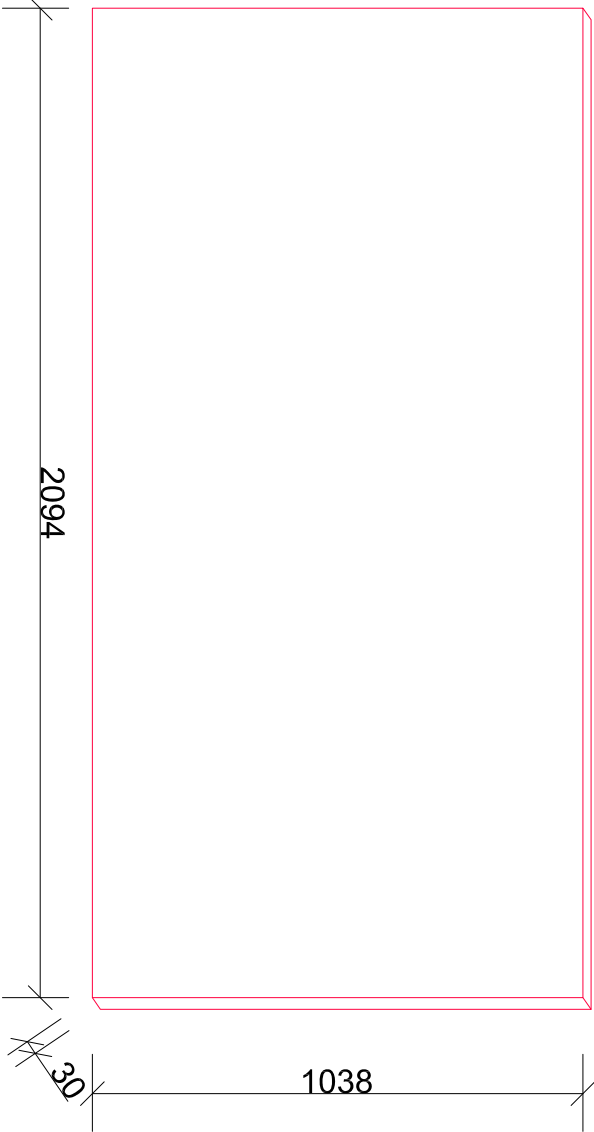

SPECIFIKACE FV PANELŮ:

TYP PANELU: HUASUN B-144 DS470
ORIENTACE PANELU: JIH
SKLON PANELŮ VŮČI STŘEŠNÍ ROVINĚ: 10°
ROZMĚR PANELU: 2094x1038x30 mm
ÚČINNOST PANELU: max. 21,62%
PLOCHA JEDNOHO PANELU: 2,173572 m²

ZODPOVĚDNÝ PROJEKTANT:		VYPRACOVAL:		<div></div> <div>Údolní 599/37 602 00 Brno IČ: 282 88 165</div>
ING. EVA PAPOUŠKOVÁ		MARTIN LOSKOT		
INVESTOR:				
SAKO Brno SOLAR a.s. Jedovnická 4247/2, 628 00 Brno–Židenice				
NÁZEV AKCE:		FORMAT:	A3	
FVE MŠ KOHOUTOVA		DATUM:	11/2022	
		STUPEŇ:	DSP	
		ČÍSLO ZAKÁZKY:	22–300–019	
NÁZEV VÝKRESU:		MĚŘÍTKO:	—	ČÍSLO VÝKRESU: D.2.6
ŘEZ KONSTRUKCÍ FV PANELŮ A SVODIČU				